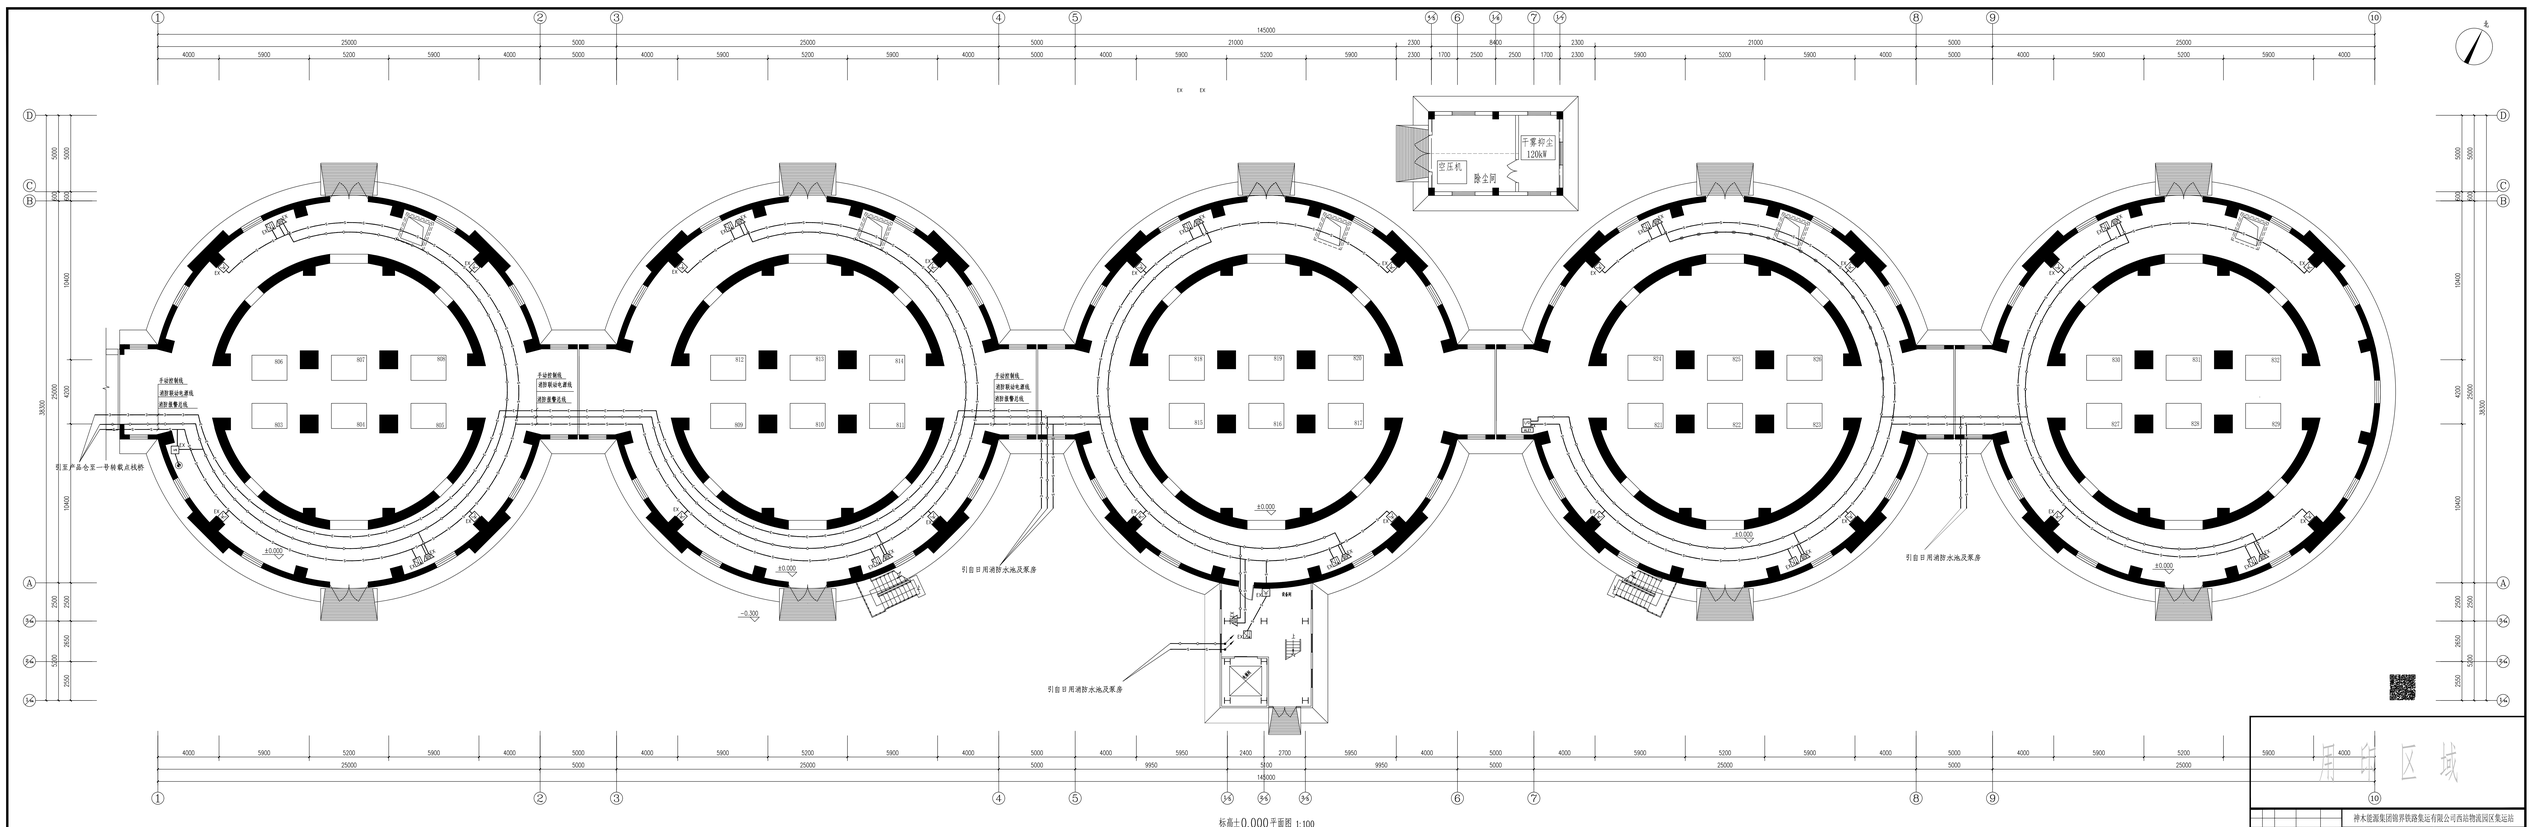


标高±0.000平面图 1:100

图纸区域

校对	审查	审定	批准	工种
设计	张 州	2021.11.11	张 州	
制图	张 州	项目经理	金 松	
设计总负责人				
审核	2021年12月	专业负责	金 松	

2021年12月 编制

神木能源集团锦界铁路集运有限公司陆物流园区集运站

大灭烟警及消防联动

S21196-2102-07

共 1 页 第 1 张 比 例

第 1 页 1:100

产品仓标高±0.000平面图

天地科技股份有限公司