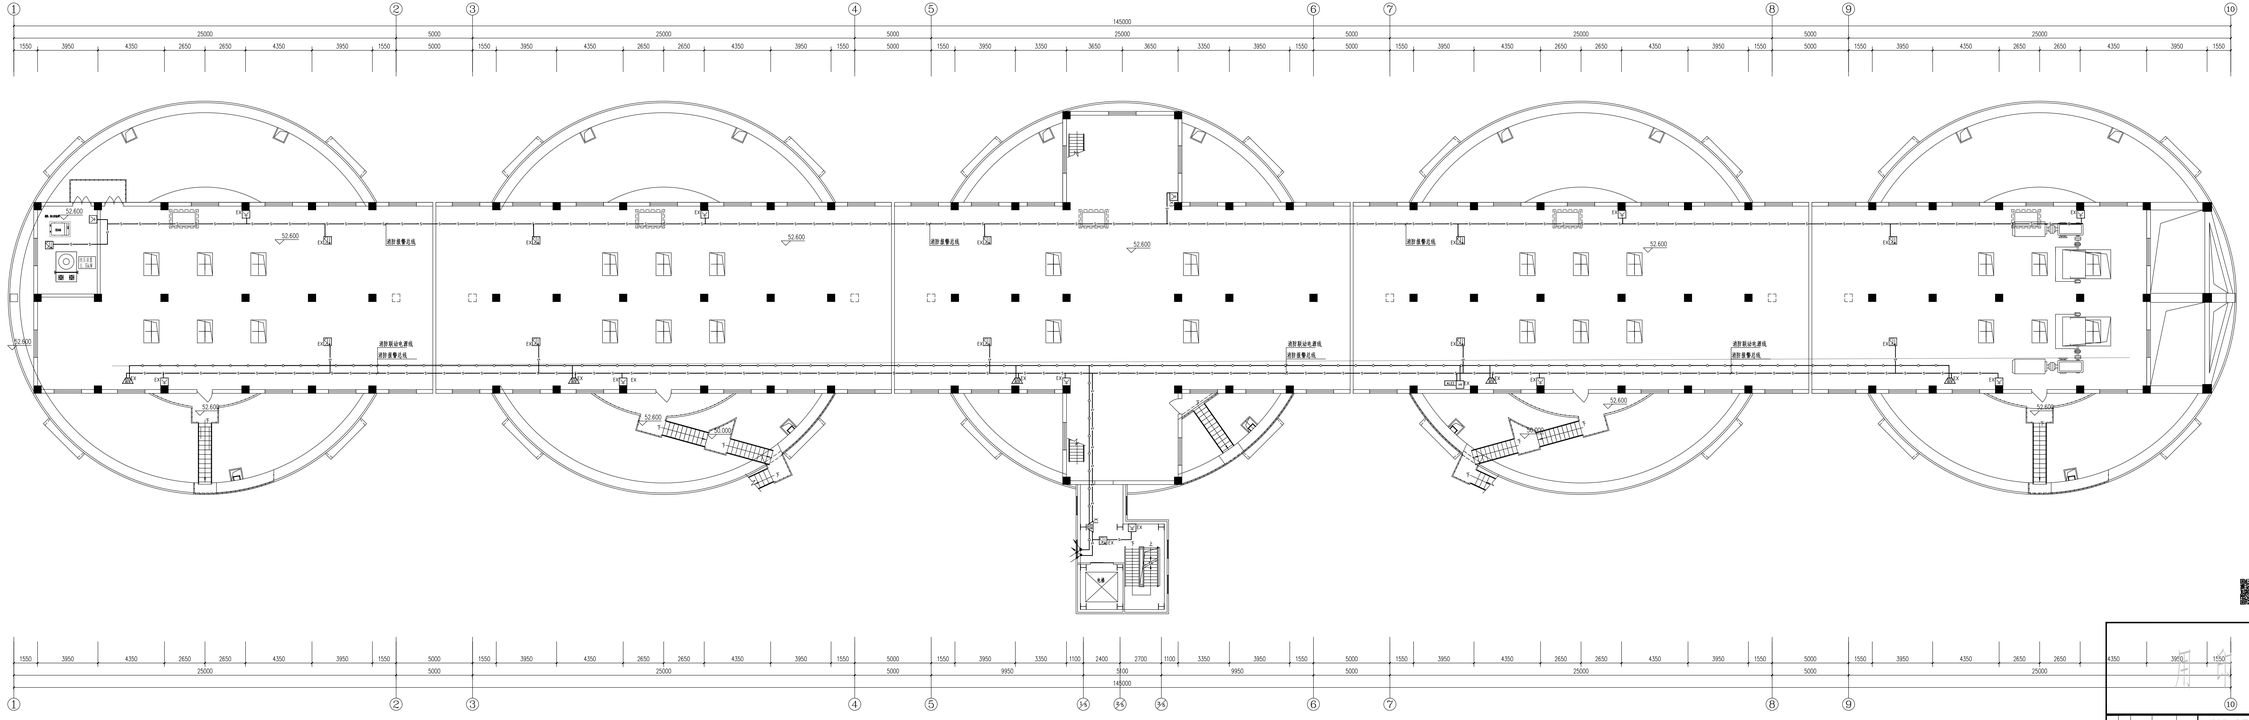


设计	潘 州	校对		审查		工艺			
制图	潘 州	项目经理							
校对		设计负责人							
审核		专业负责人							
		2025年12月	编制						

神木能源集团锦界铁路集运有限公司西站物流园区集运站

火灾报警及消防联动	S2196-2502-08	
	共 1 页	第建 (16) 页
	第 1 页	1:100
产品仓标高52.600平面图	大地科技股份有限公司	