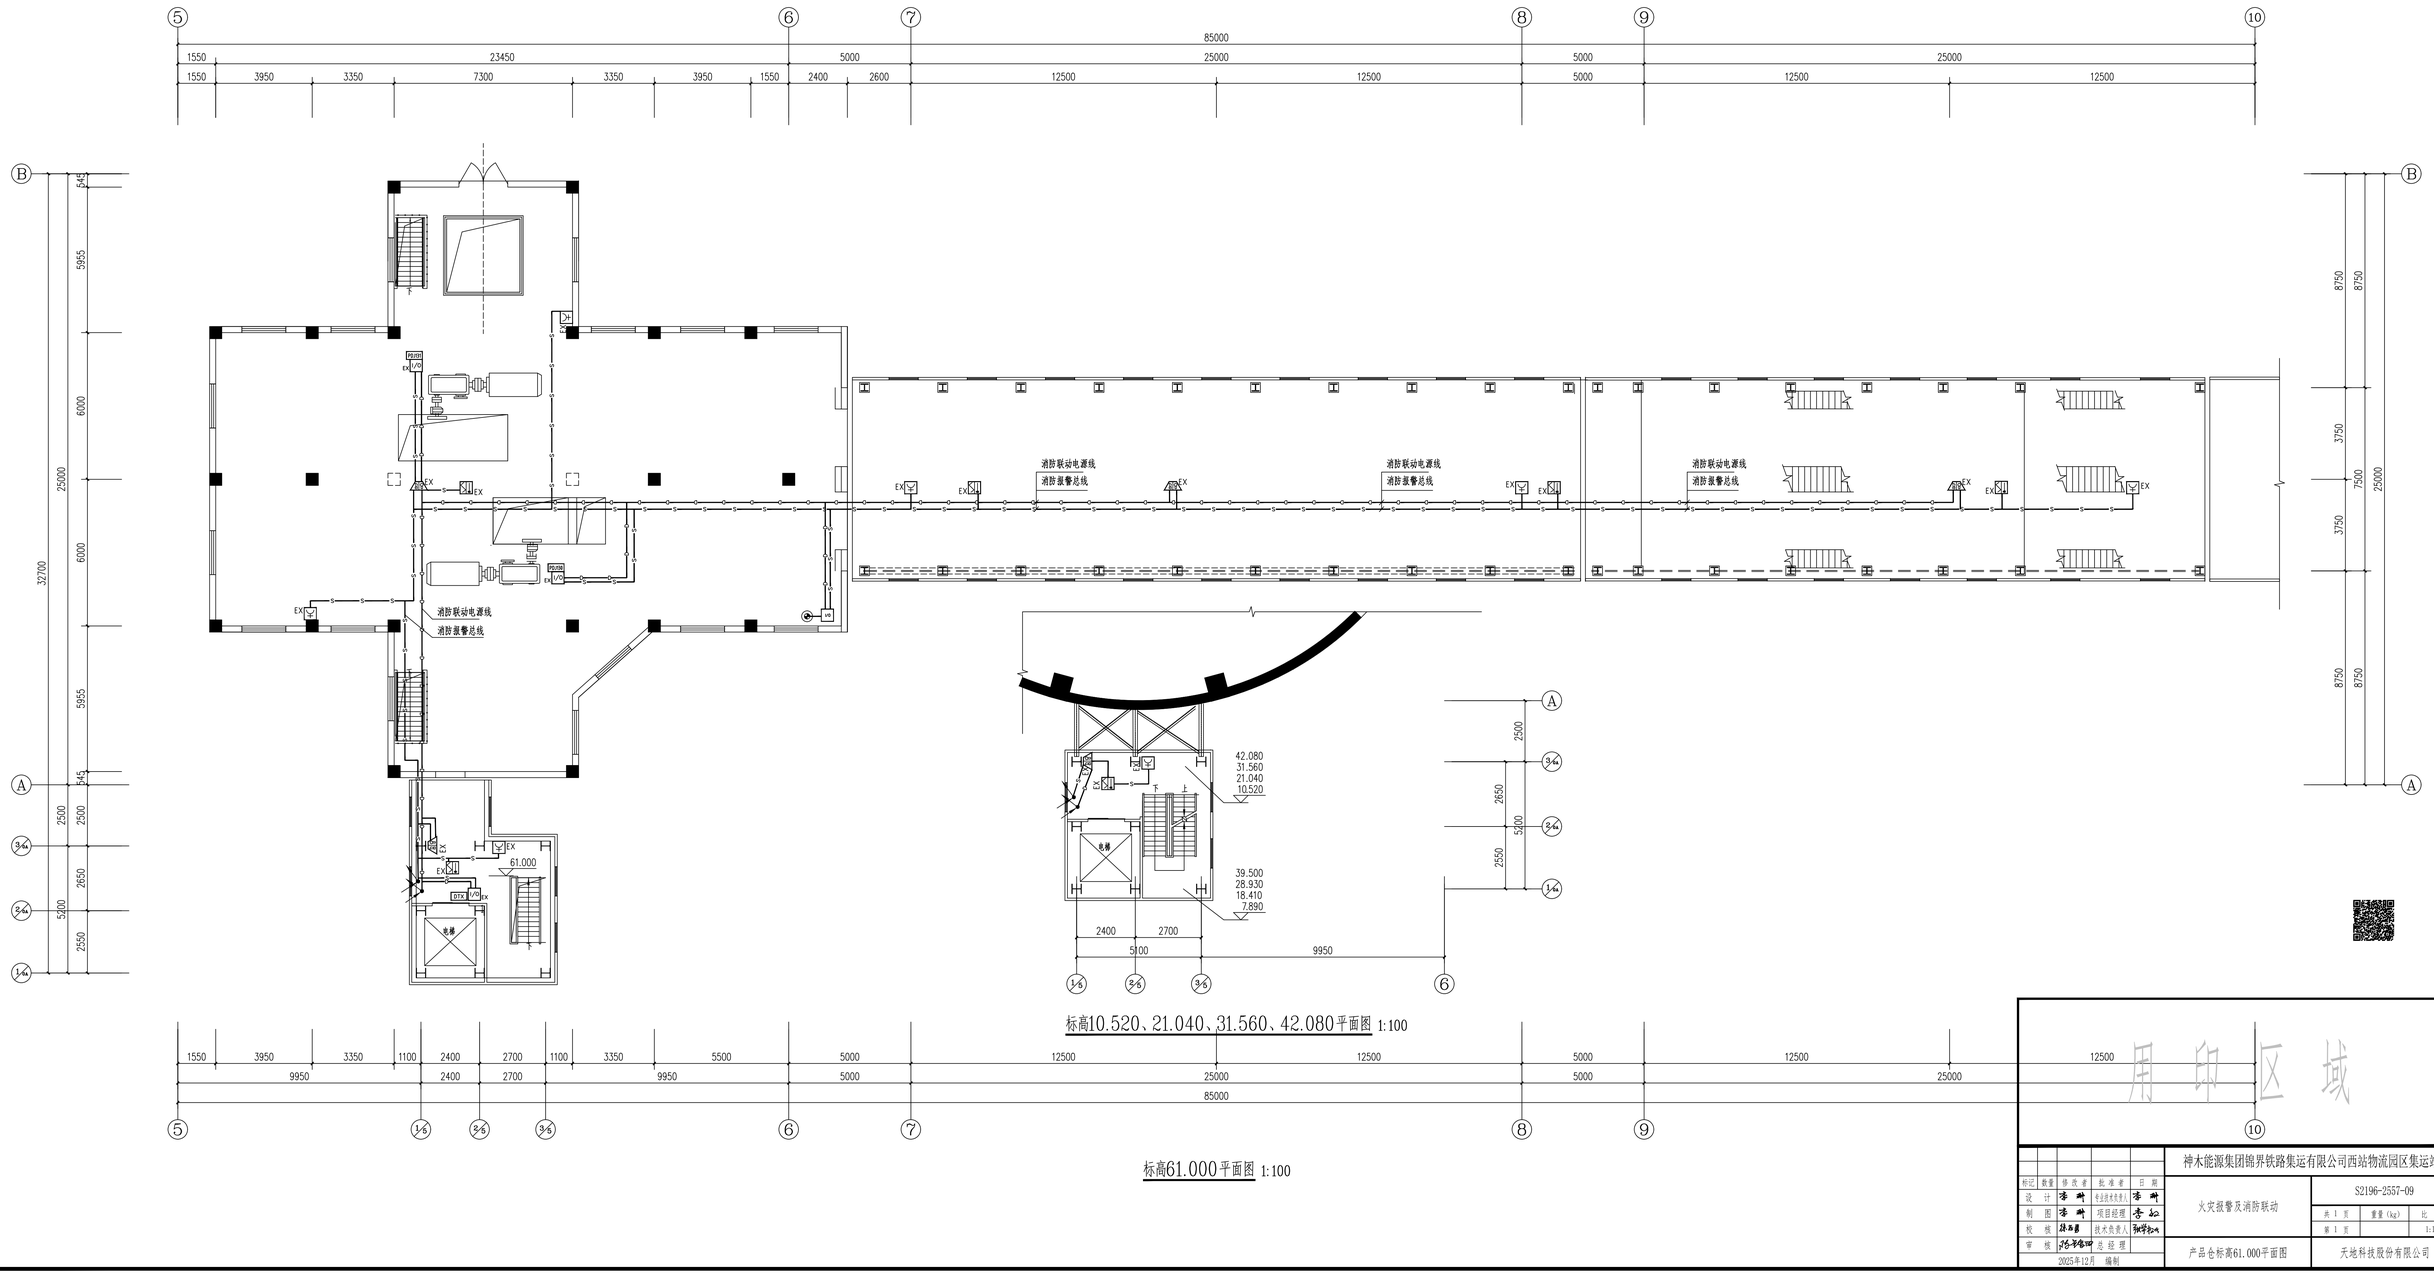


标高10.520、21.040、31.560、42.080平面图 1:100

标高61.000平面图 1:100

用印区域

标记	数量	修改者	批准者	日期	
设计		李卅	专业技术负责人	李卅	
制图		李卅	项目经理	李松	
校核		张万春	技术负责人	张军松	
审核		张军松	总经理		
2025年12月 编制					

神木能源集团锦界铁路集运有限公司西站物流园区集运站		
火灾报警及消防联动	S2196-2557-09	
	共 1 页	重量(kg) 比例
	第 1 页	1:100
产品仓标高61.000平面图	天地科技股份有限公司	