

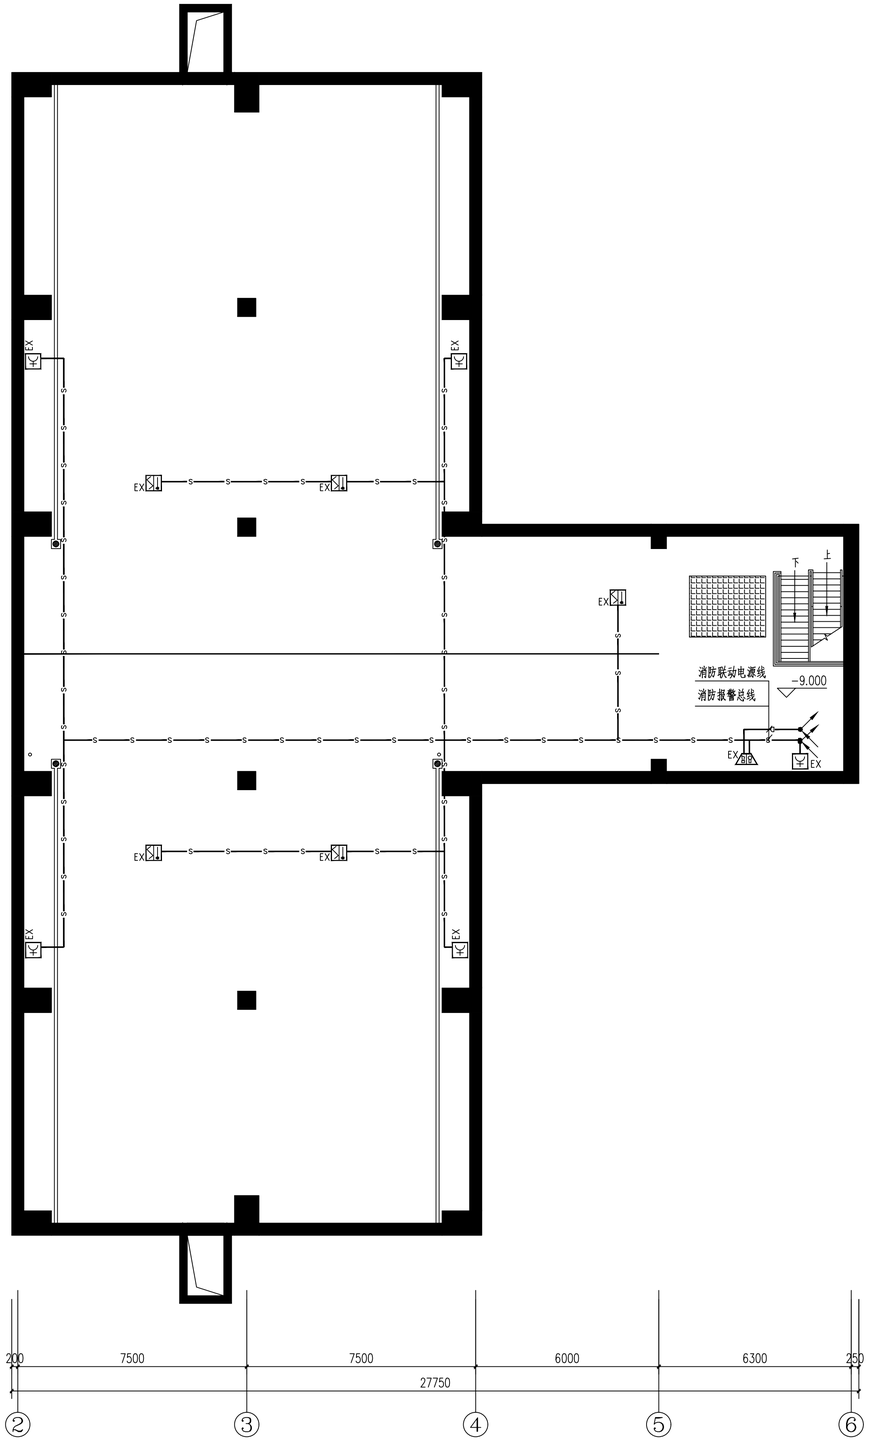



标高-9.000平面图 1:100

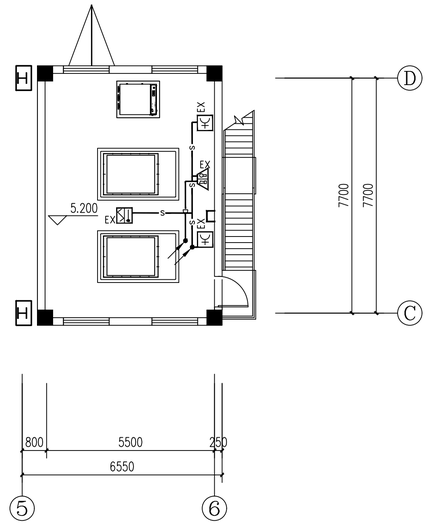

标高5.200平面图 1:100

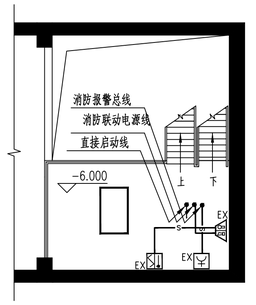

标高-6.000平面图 1:100

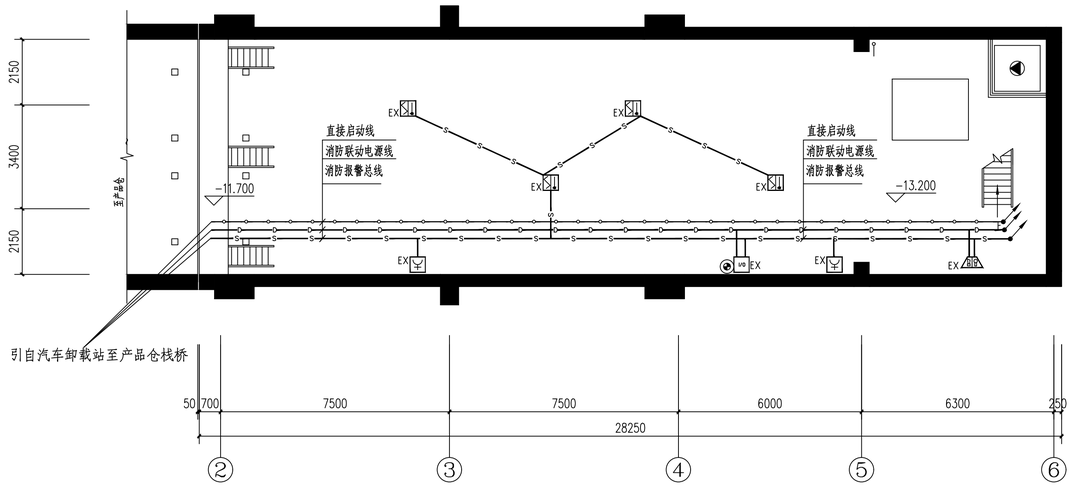

标高-13.200平面图 1:100

用印区域

标记	数量	修改者	批准者	日期	
设计		李 琳	专业技术负责人	李 琳	
制图		李 琳	项目经理	李 松	
校核			技术负责人		
审核			总经理		
2025年12月 编制					

神木能源集团锦界铁路集运有限公司西站物流园区集运站		
火灾报警及消防联动	S2196-2557-12	
	共 1 页	重量(kg) 比 例
	第 1 页	1:100
汽车卸载站平面图（一）	天地科技股份有限公司	