
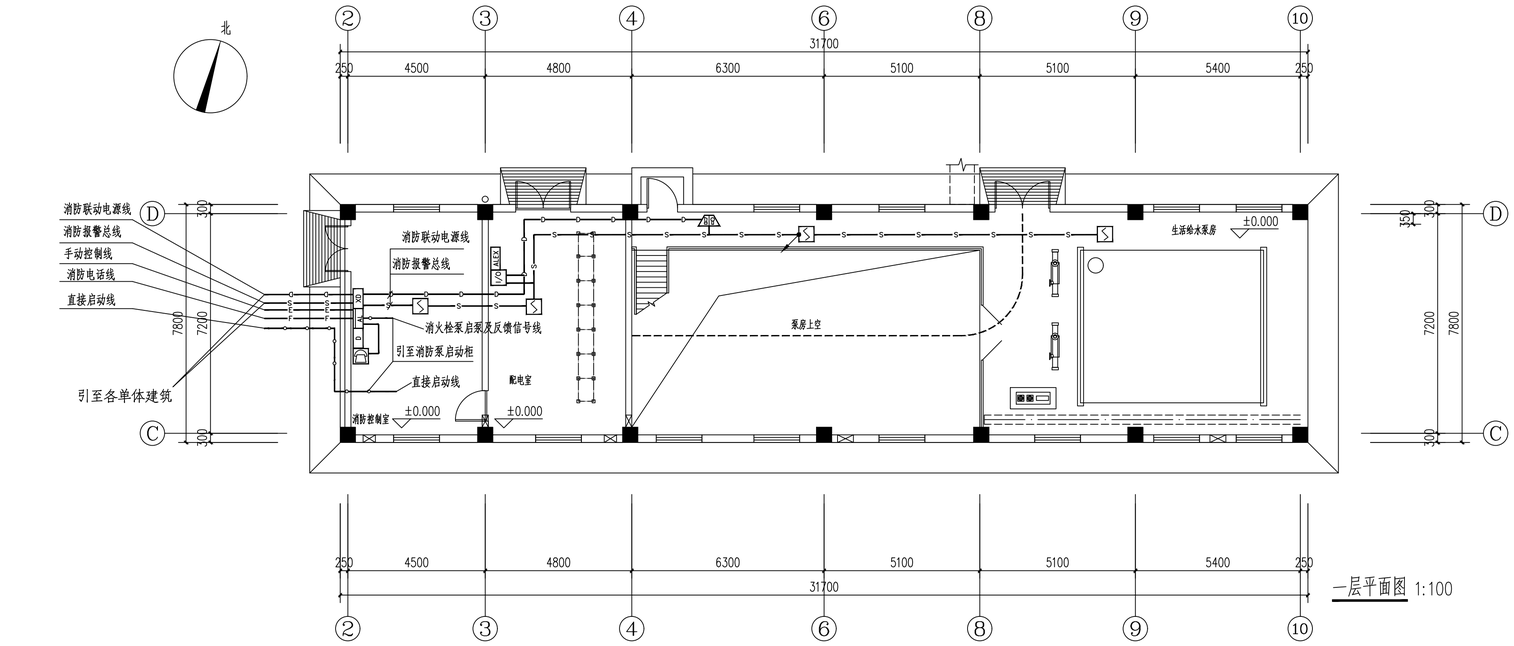


一层平面图 1:100

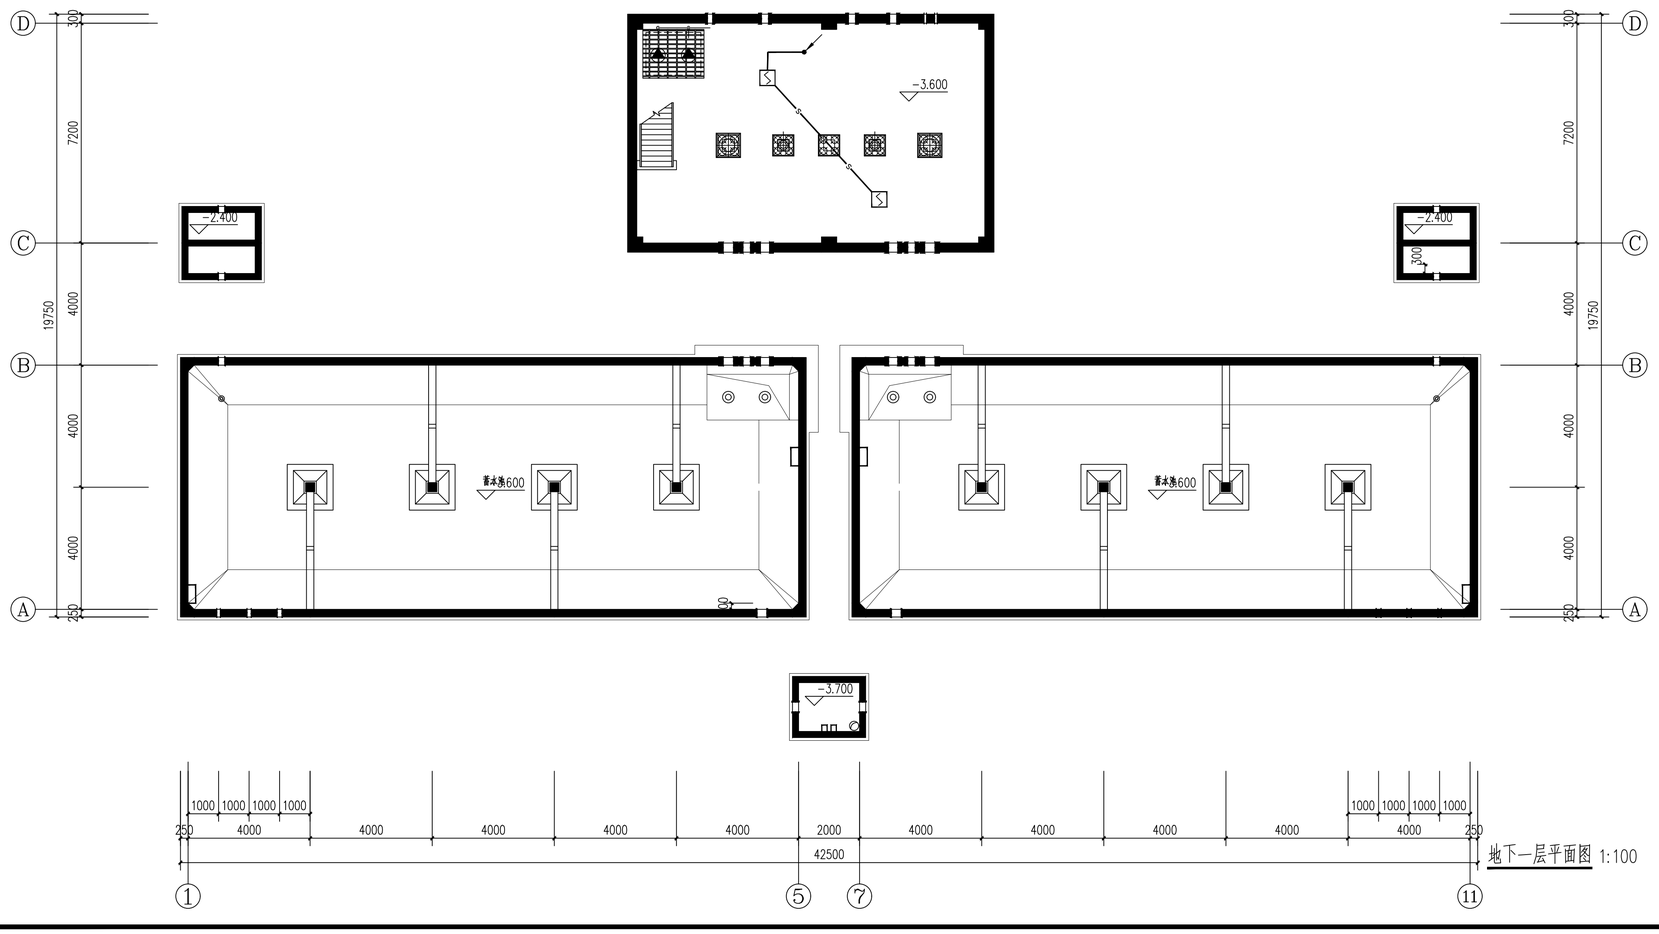

地下一层平面图 1:100

用印区域

标记	数量	修改者		批准者	日期	
设计		李	专业技术负责人	李		
制图		李	项目经理	李		
校核		张	技术负责人	张		
审核		冯	总经理			
2025年12月 编制						

神木能源集团锦界铁路集运有限公司西站物流园区集运站			
火灾报警及消防联动	S2196-2557-14		
	共 1 页	重量(kg)	比例
	第 1 页		1:100
日用消防水池及泵房平面图	天地科技股份有限公司		