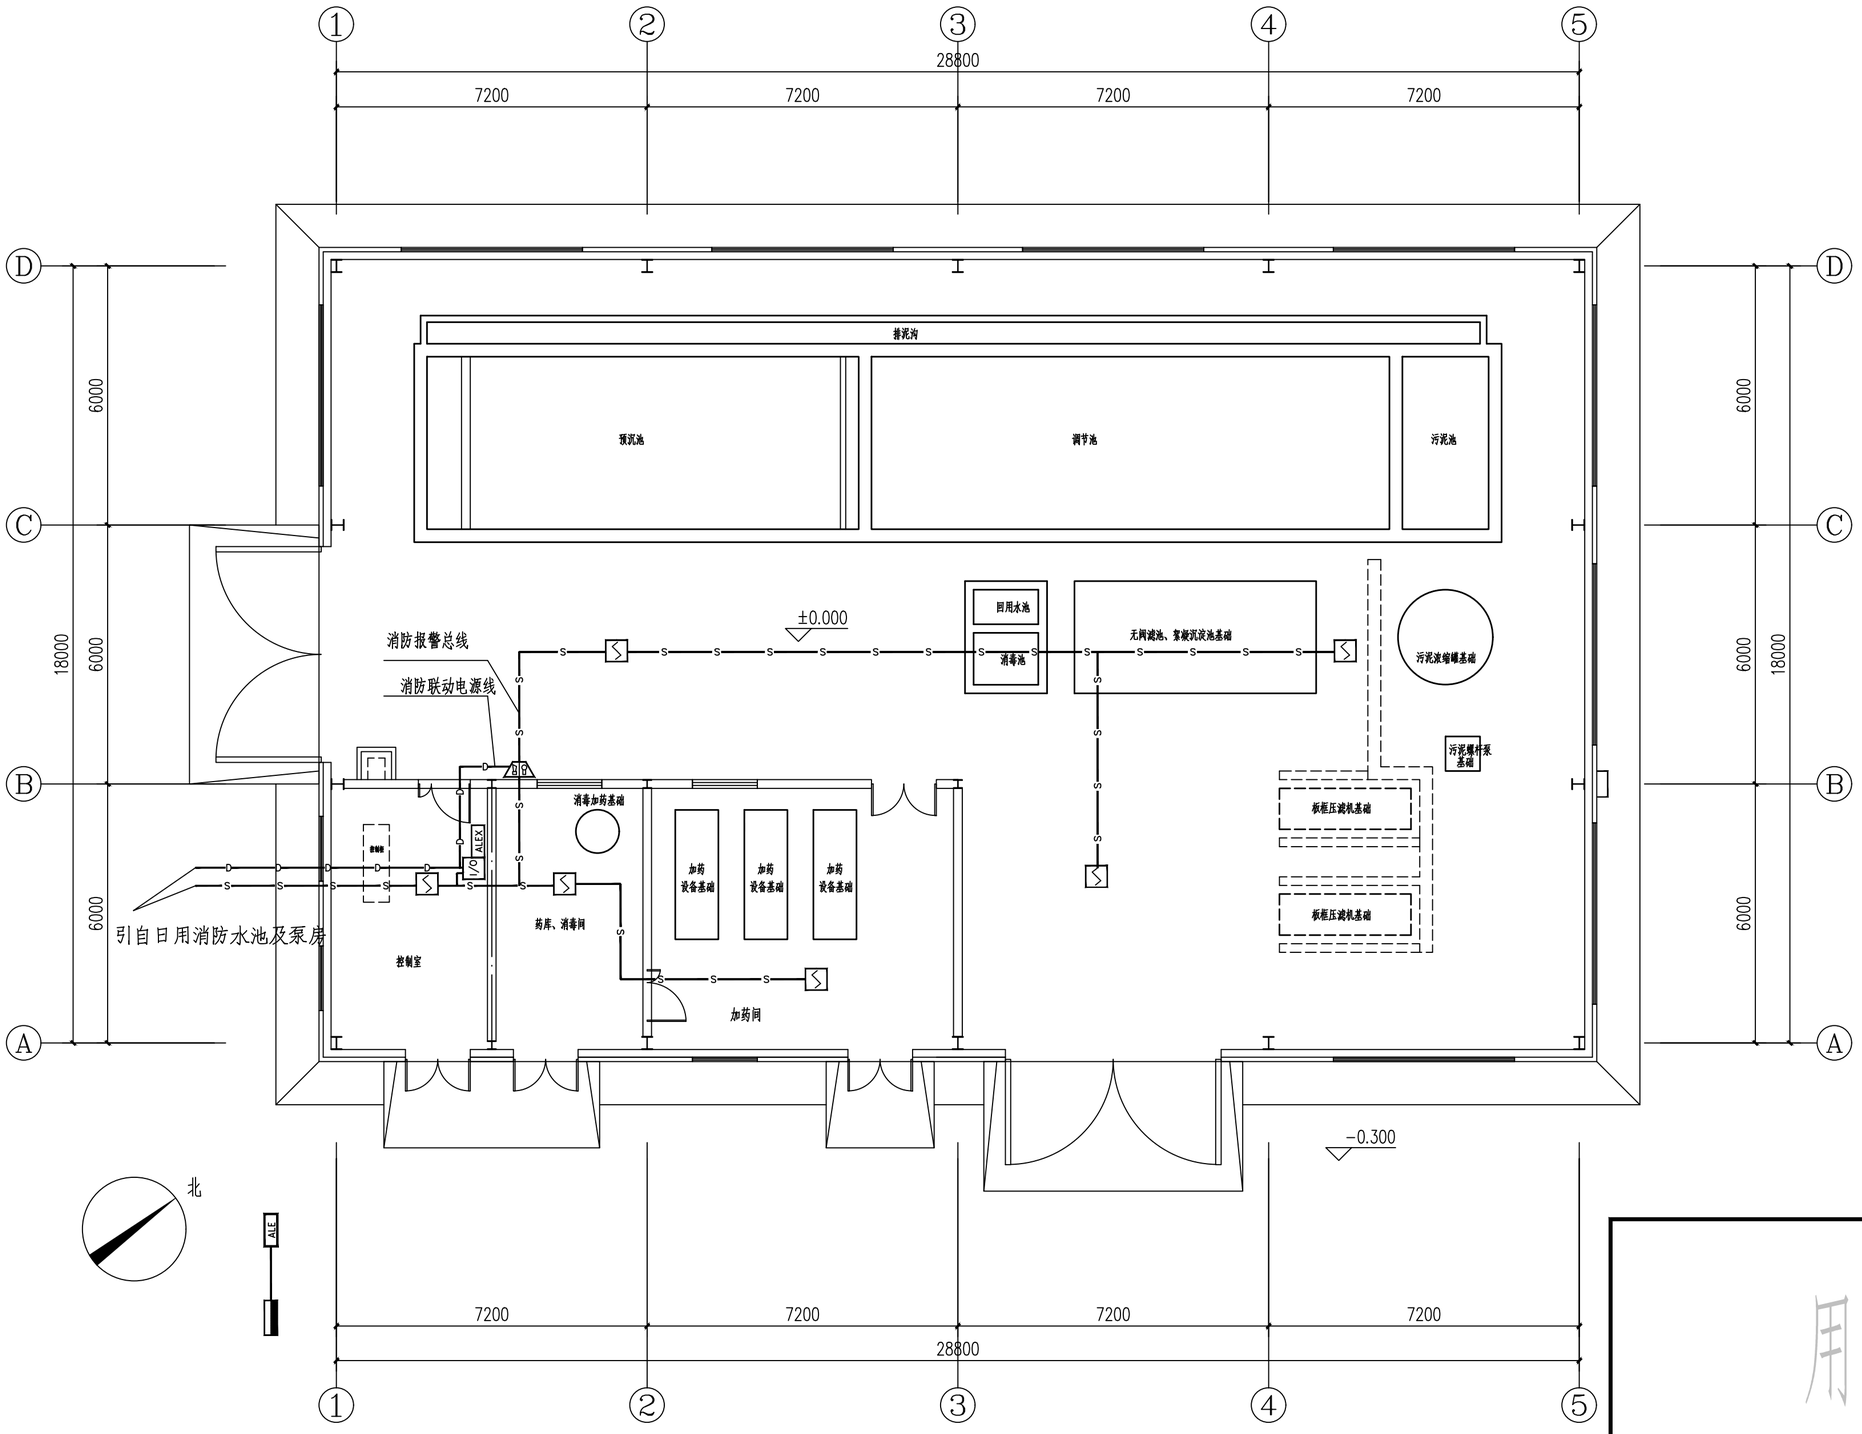


标高±0.000平面布置图 1:100

建筑面积：558.44m²

总建筑面积：558.44m²

用印区域

标记	数量	修改者	批准者	日期
设计		李琳	专业技术负责人	李琳
制图		李琳	项目经理	李如
校核		张五勇	技术负责人	张学松
审核		陈子德	总经理	

2025年12月 编制

神木能源集团锦界铁路集运有限公司西站物流园区集运站		
火灾报警及消防联动	S2196-2557-15	
	共 1 页	重量(kg) 比例
	第 1 页	1:100
生产废水处理站平面图	天地科技股份有限公司	