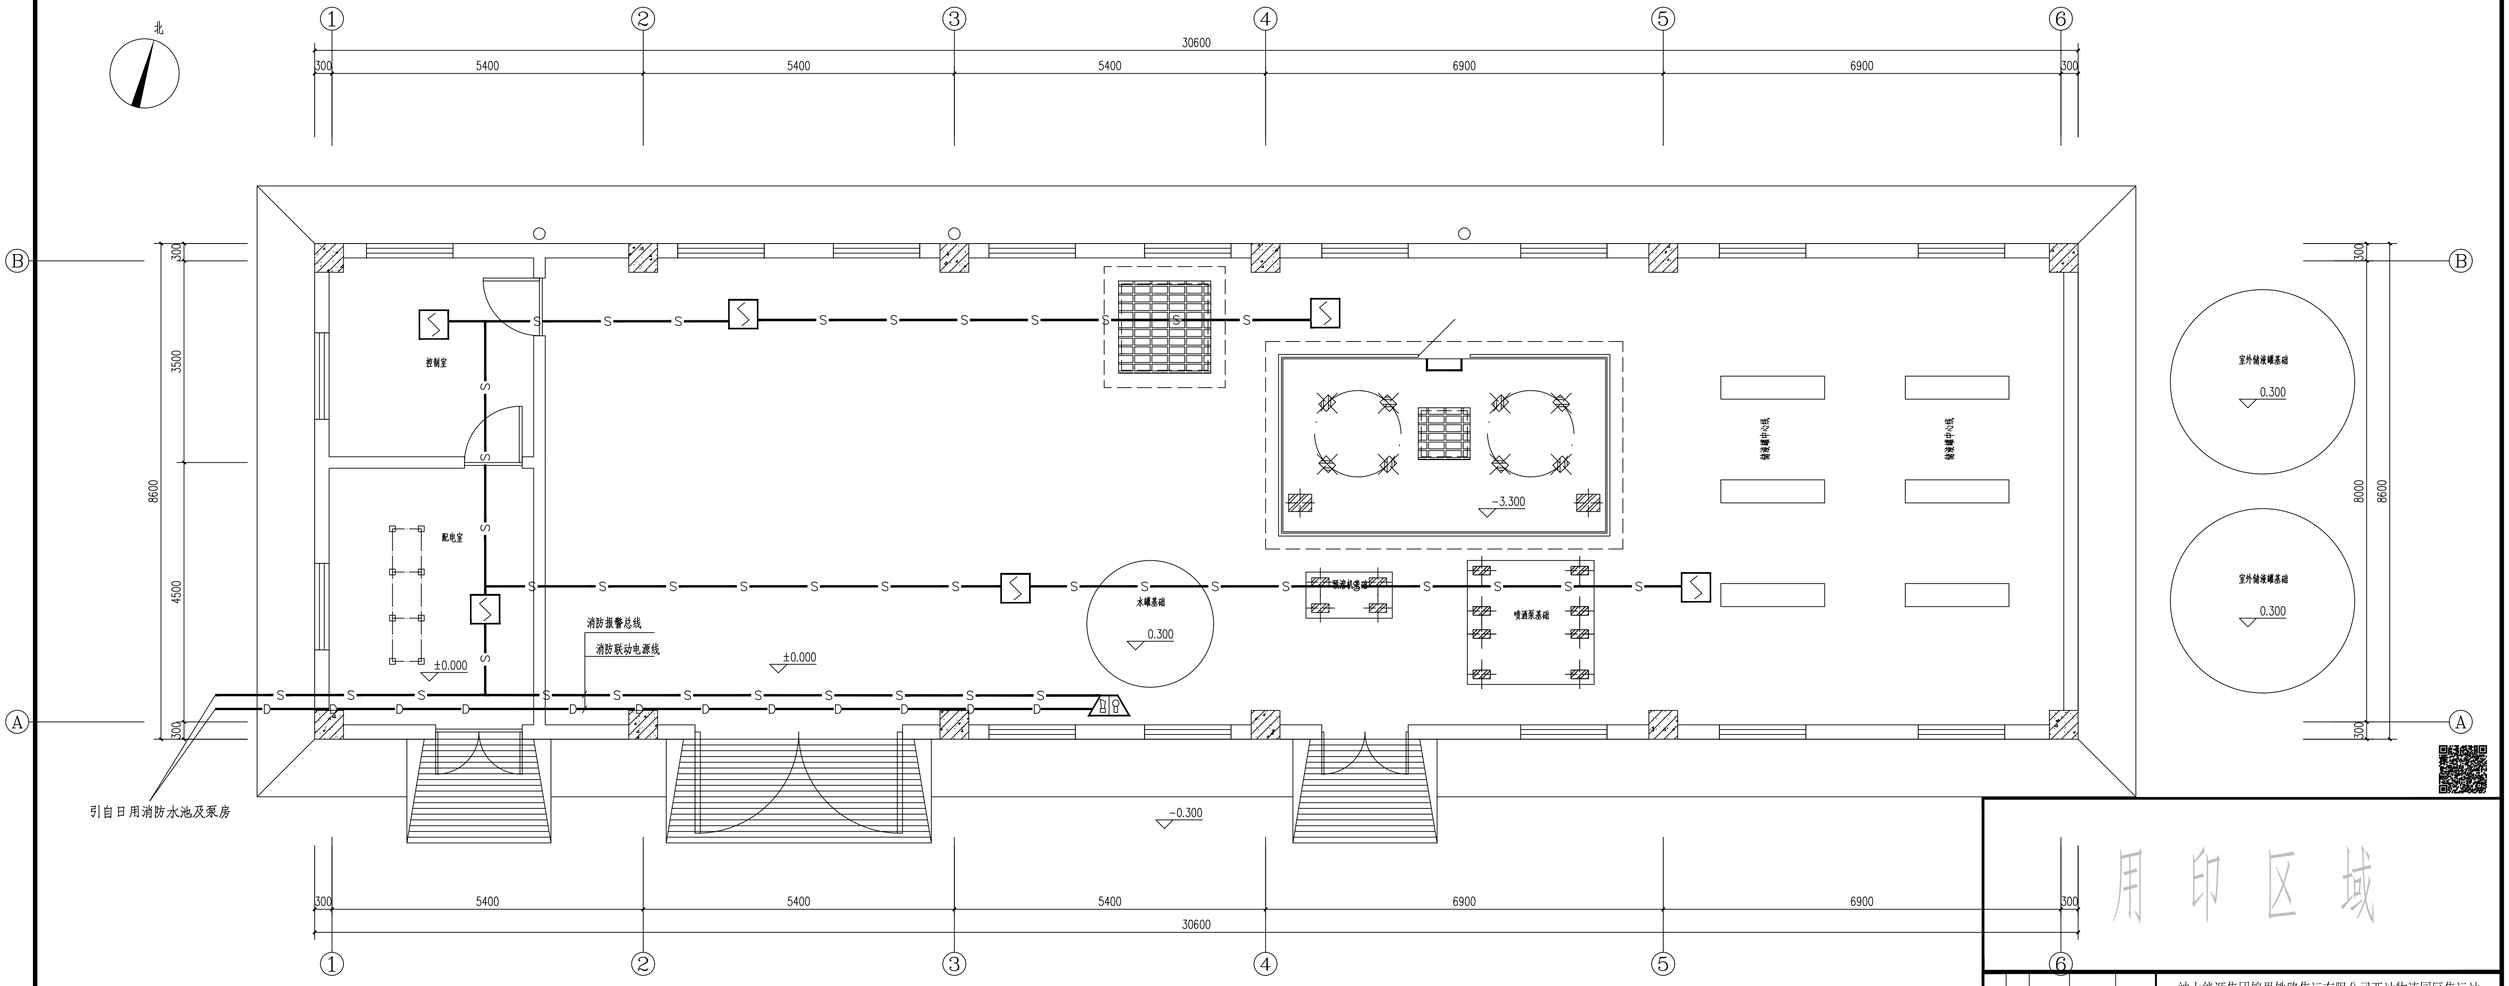


用印区域

标记	数量	修改者	批准者	日期
设计		李鹏	专业技术负责人	李鹏
制图		李鹏	项目经理	李灿
校核		张石磊	技术负责人	张荣杰
审核		冯宝德	总经理	

2025年12月 编制

神木能源集团锦界铁路集运有限公司西站物流园区集运站

火灾报警及消防联动

S2196-2557-16

共 1 页	重量(kg)	比例
第 1 页		1:100

制液车间平面图

天地科技股份有限公司