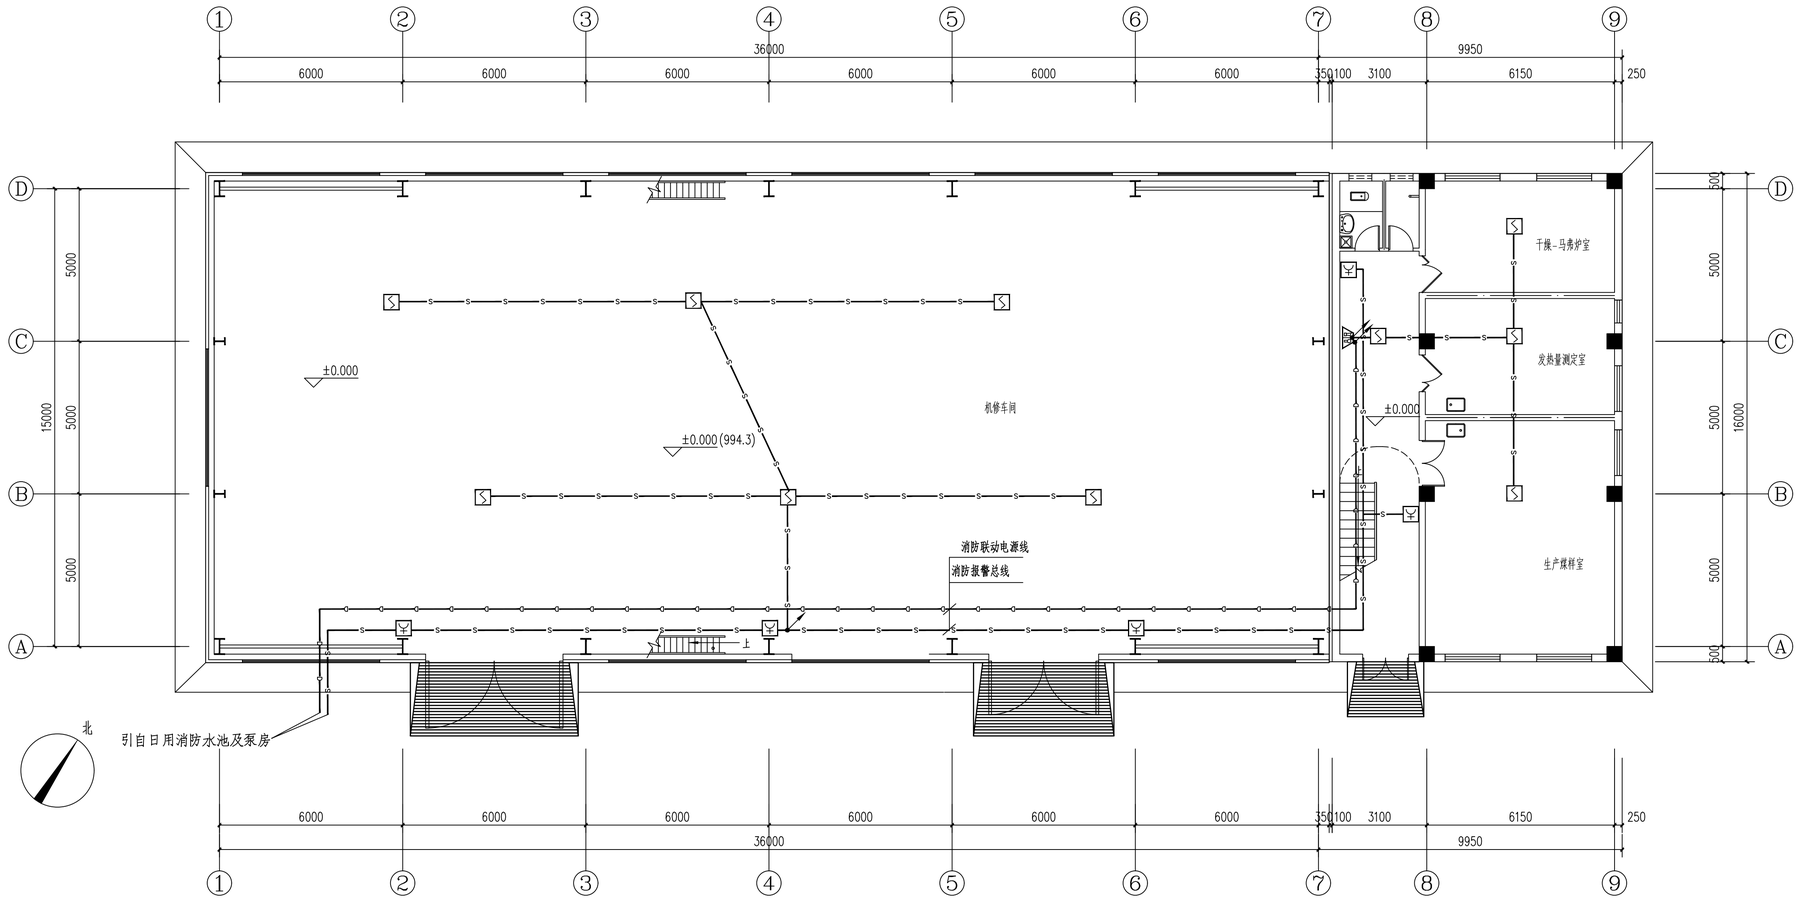


标高±0.000平面图 1:100

用印区域

								神木能源集团锦界铁路集运有限公司西站物流园区集运站	
标记	数量	修改者		批准者	日期				
设计		李琳		专业技术负责人	李琳	火灾报警及消防联动		S2196-2557-17	
制图		李琳		项目经理	李如			共 1 页	重量(kg)	比例
校核		张万昌		技术负责人	孙学如			第 1 页		1:100
审核		张学四		总经理		机修车间、材料库及化验室平面图（一）		天地科技股份有限公司	
2025年12月 编制									