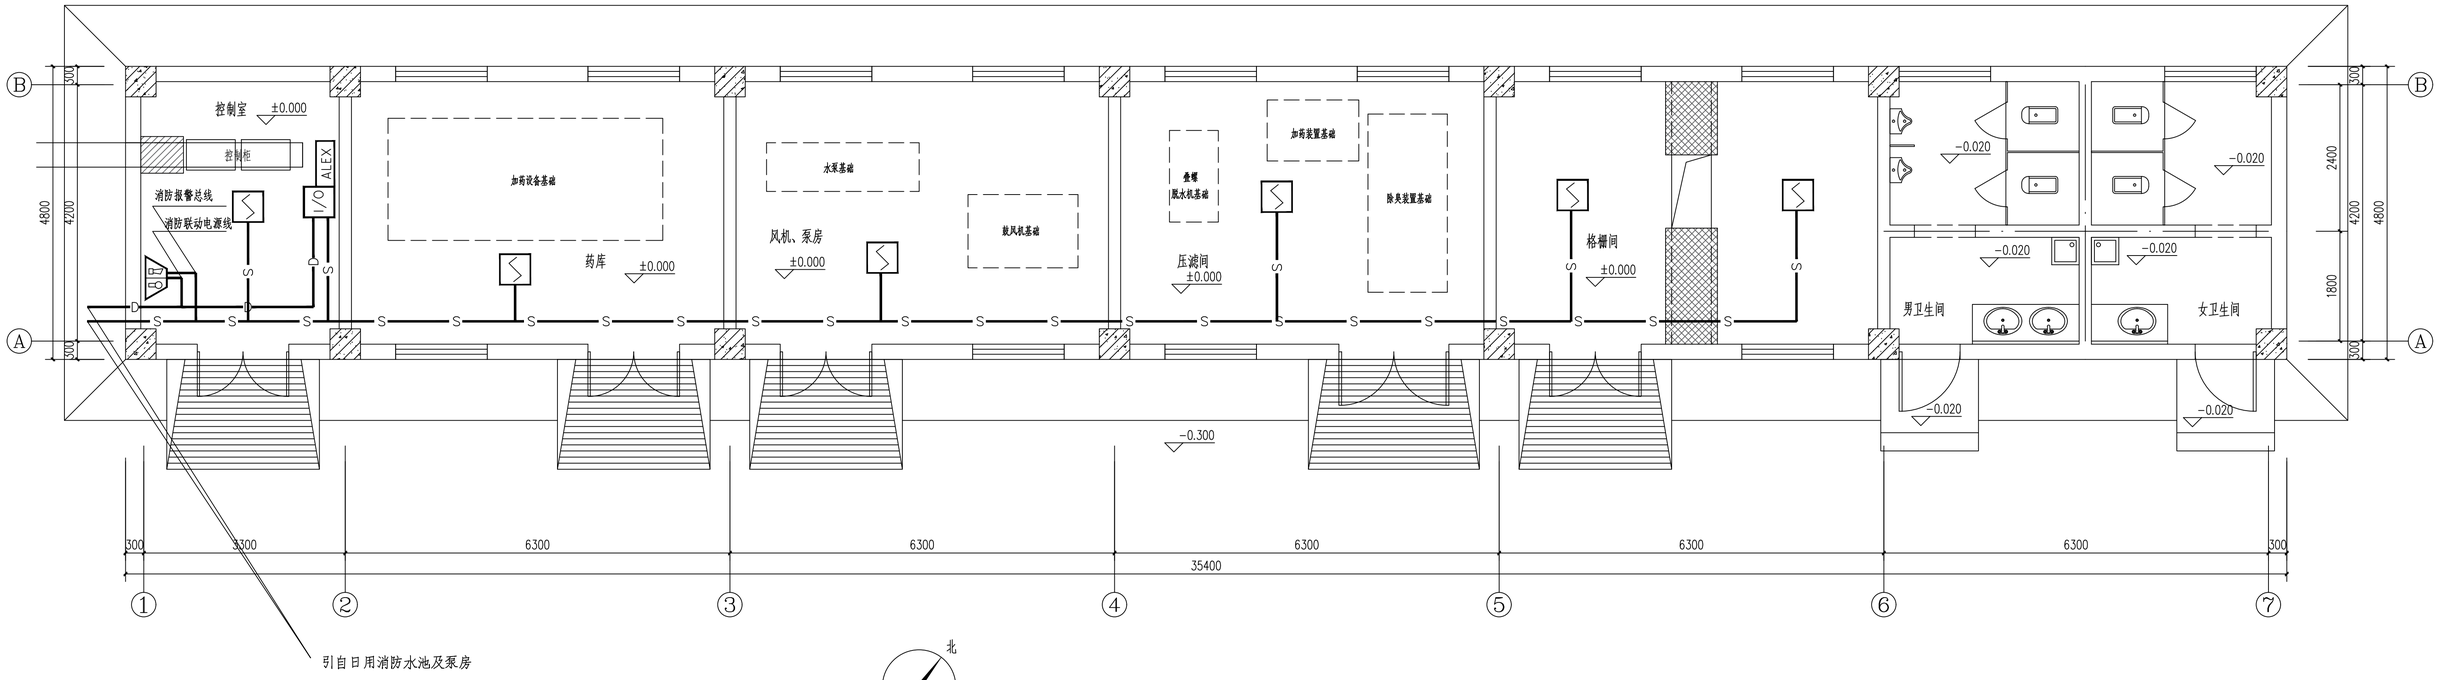



标高±0.000平面图 1:50

建筑面积：169.92m²

总建筑面积：169.92m²

用印区域

| 标记 | 数量 | 修改者 | 批准者 | 日期 |
|---|---|---|---|---|
| 设计 | | 李 琳 | 专业技术负责人 | 李 琳 |
| 制图 | | 李 琳 | 项目经理 | 李 松 |
| 校核 | | 孙玉昌 | 技术负责人 | 孙学松 |
| 审核 | | 路学德 | 总经理 | |

2025年12月 编制

神木能源集团锦界铁路集运有限公司西站物流园区集运站

火灾报警及消防联动

S2196-2557-19

共 1 页 | 重量(kg) | 比例

第 1 页 | | 1:100

生活污水处理站平面图

天地科技股份有限公司