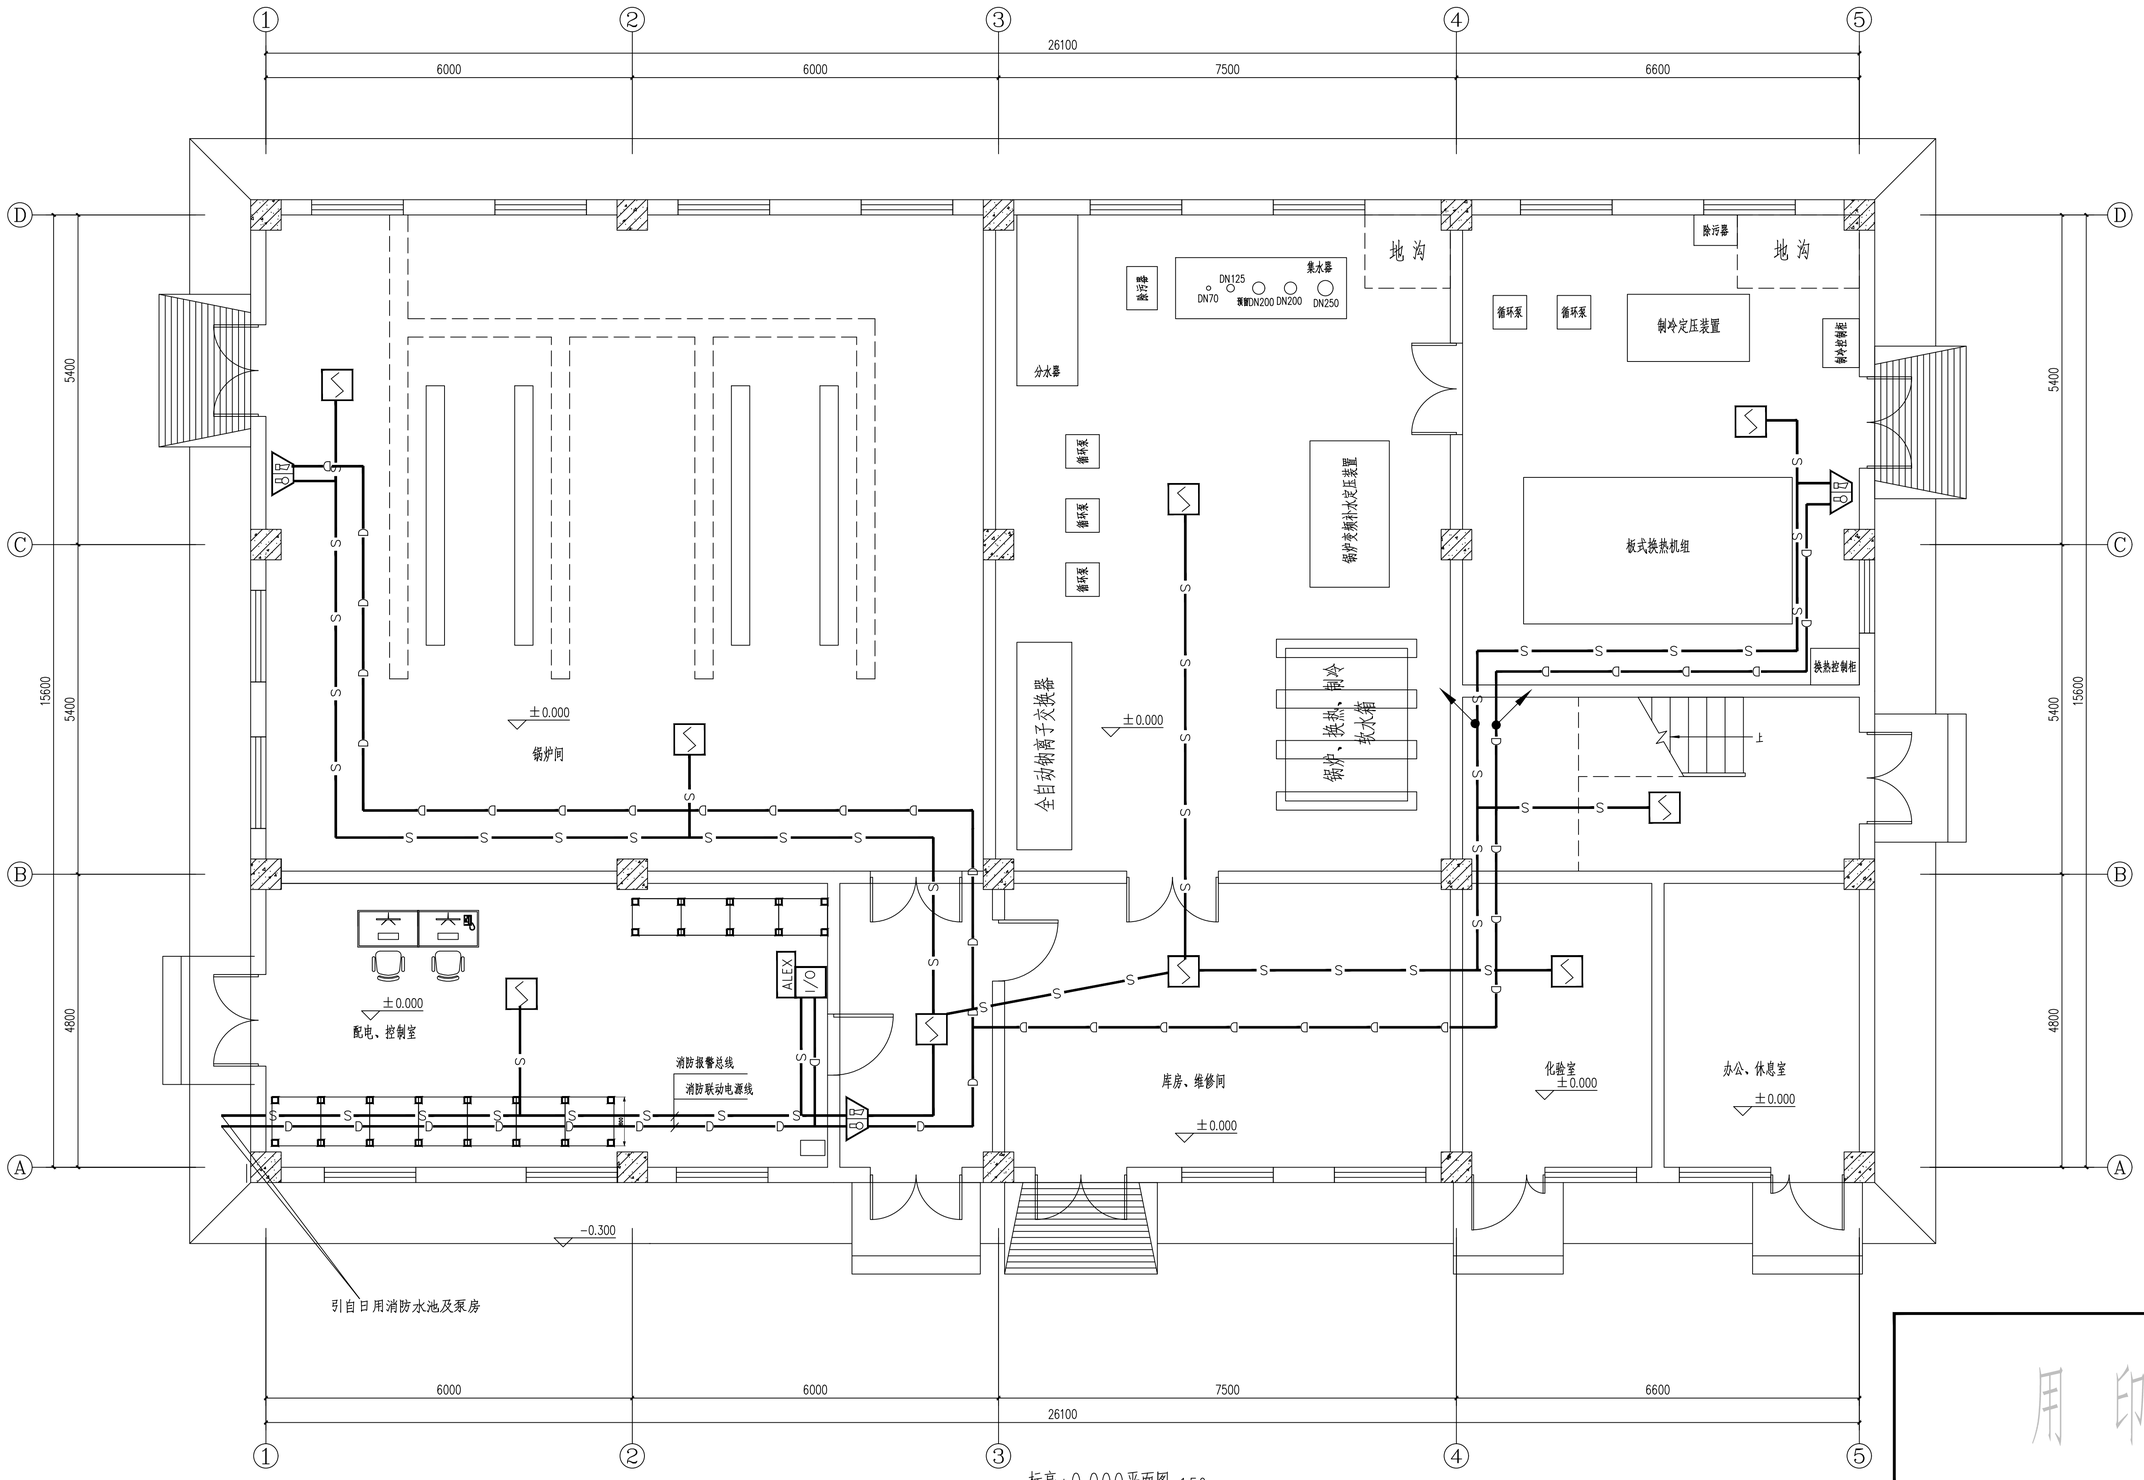


标高±0.000平面图 1:50

用印区域

标记	数量	修改者	批准者	日期
设计		李 琳	专业技术负责人	李 琳
制图		李 琳	项目经理	李 松
校核		张百慧	技术负责人	张学松
审核		路春雷	总经理	

2025年12月 编制

神木能源集团锦界铁路集运有限公司西站物流园区集运站

火灾报警及消防联动

S2196-2557-20

共 1 页	重量(kg)	比例
第 1 页		1:100

锅炉房平面图（一）

天地科技股份有限公司