
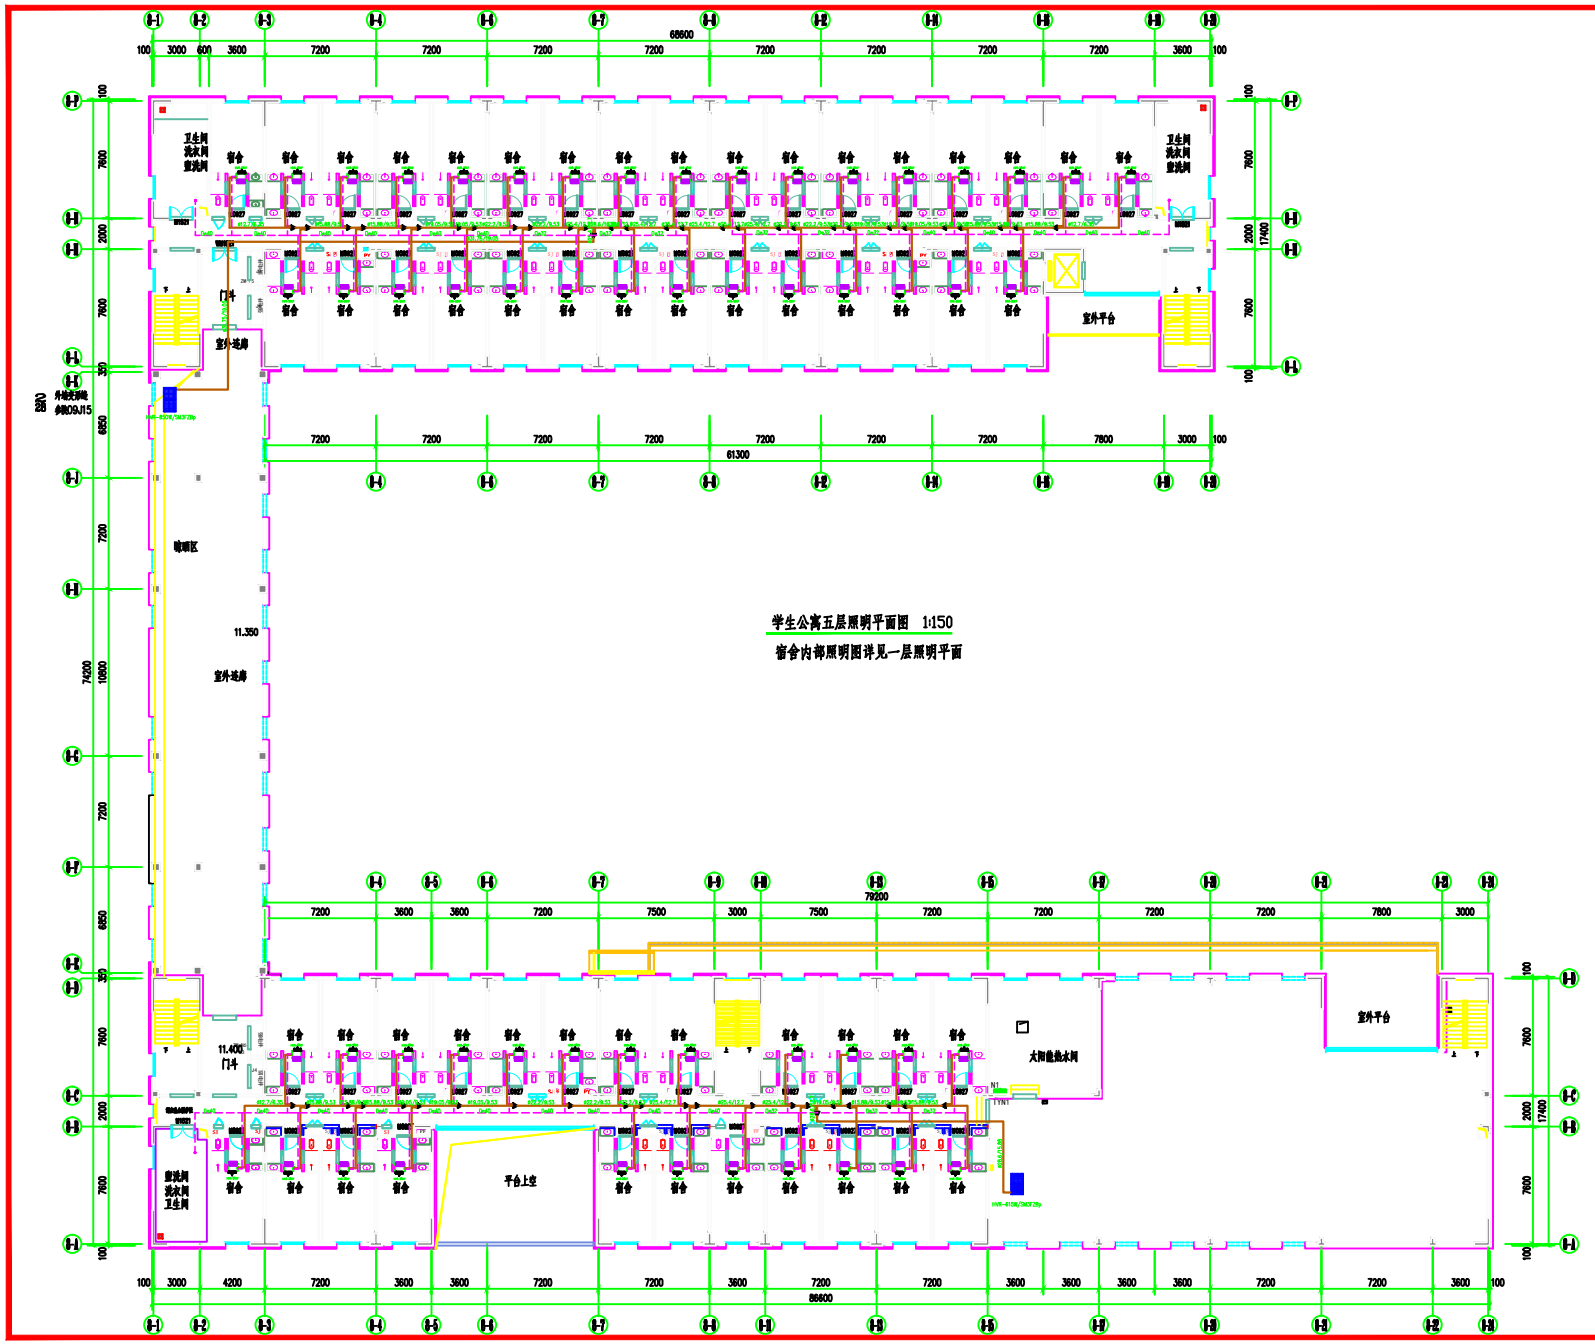


楼栋位置图

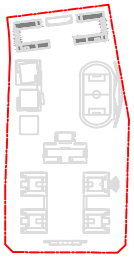

合作			
方案		电气	
建筑		给排水	
结构		热能动力	
总图			

备注

* 本图纸版权归本设计单位所有。

参考图例

设计单位

中铁建设计集团有限公司

工程总负责人		审定	
专业负责人		审核	
方案设计		设计	
		校对	

工程名称

神木高级中学

项目名称

8#学生公寓楼

图纸名称

学生公寓五层照明平面图

阶段	施工图	图纸编号	1401051
日期	2016.07	子项号	-8
比例	1:150	图 号	电施21