


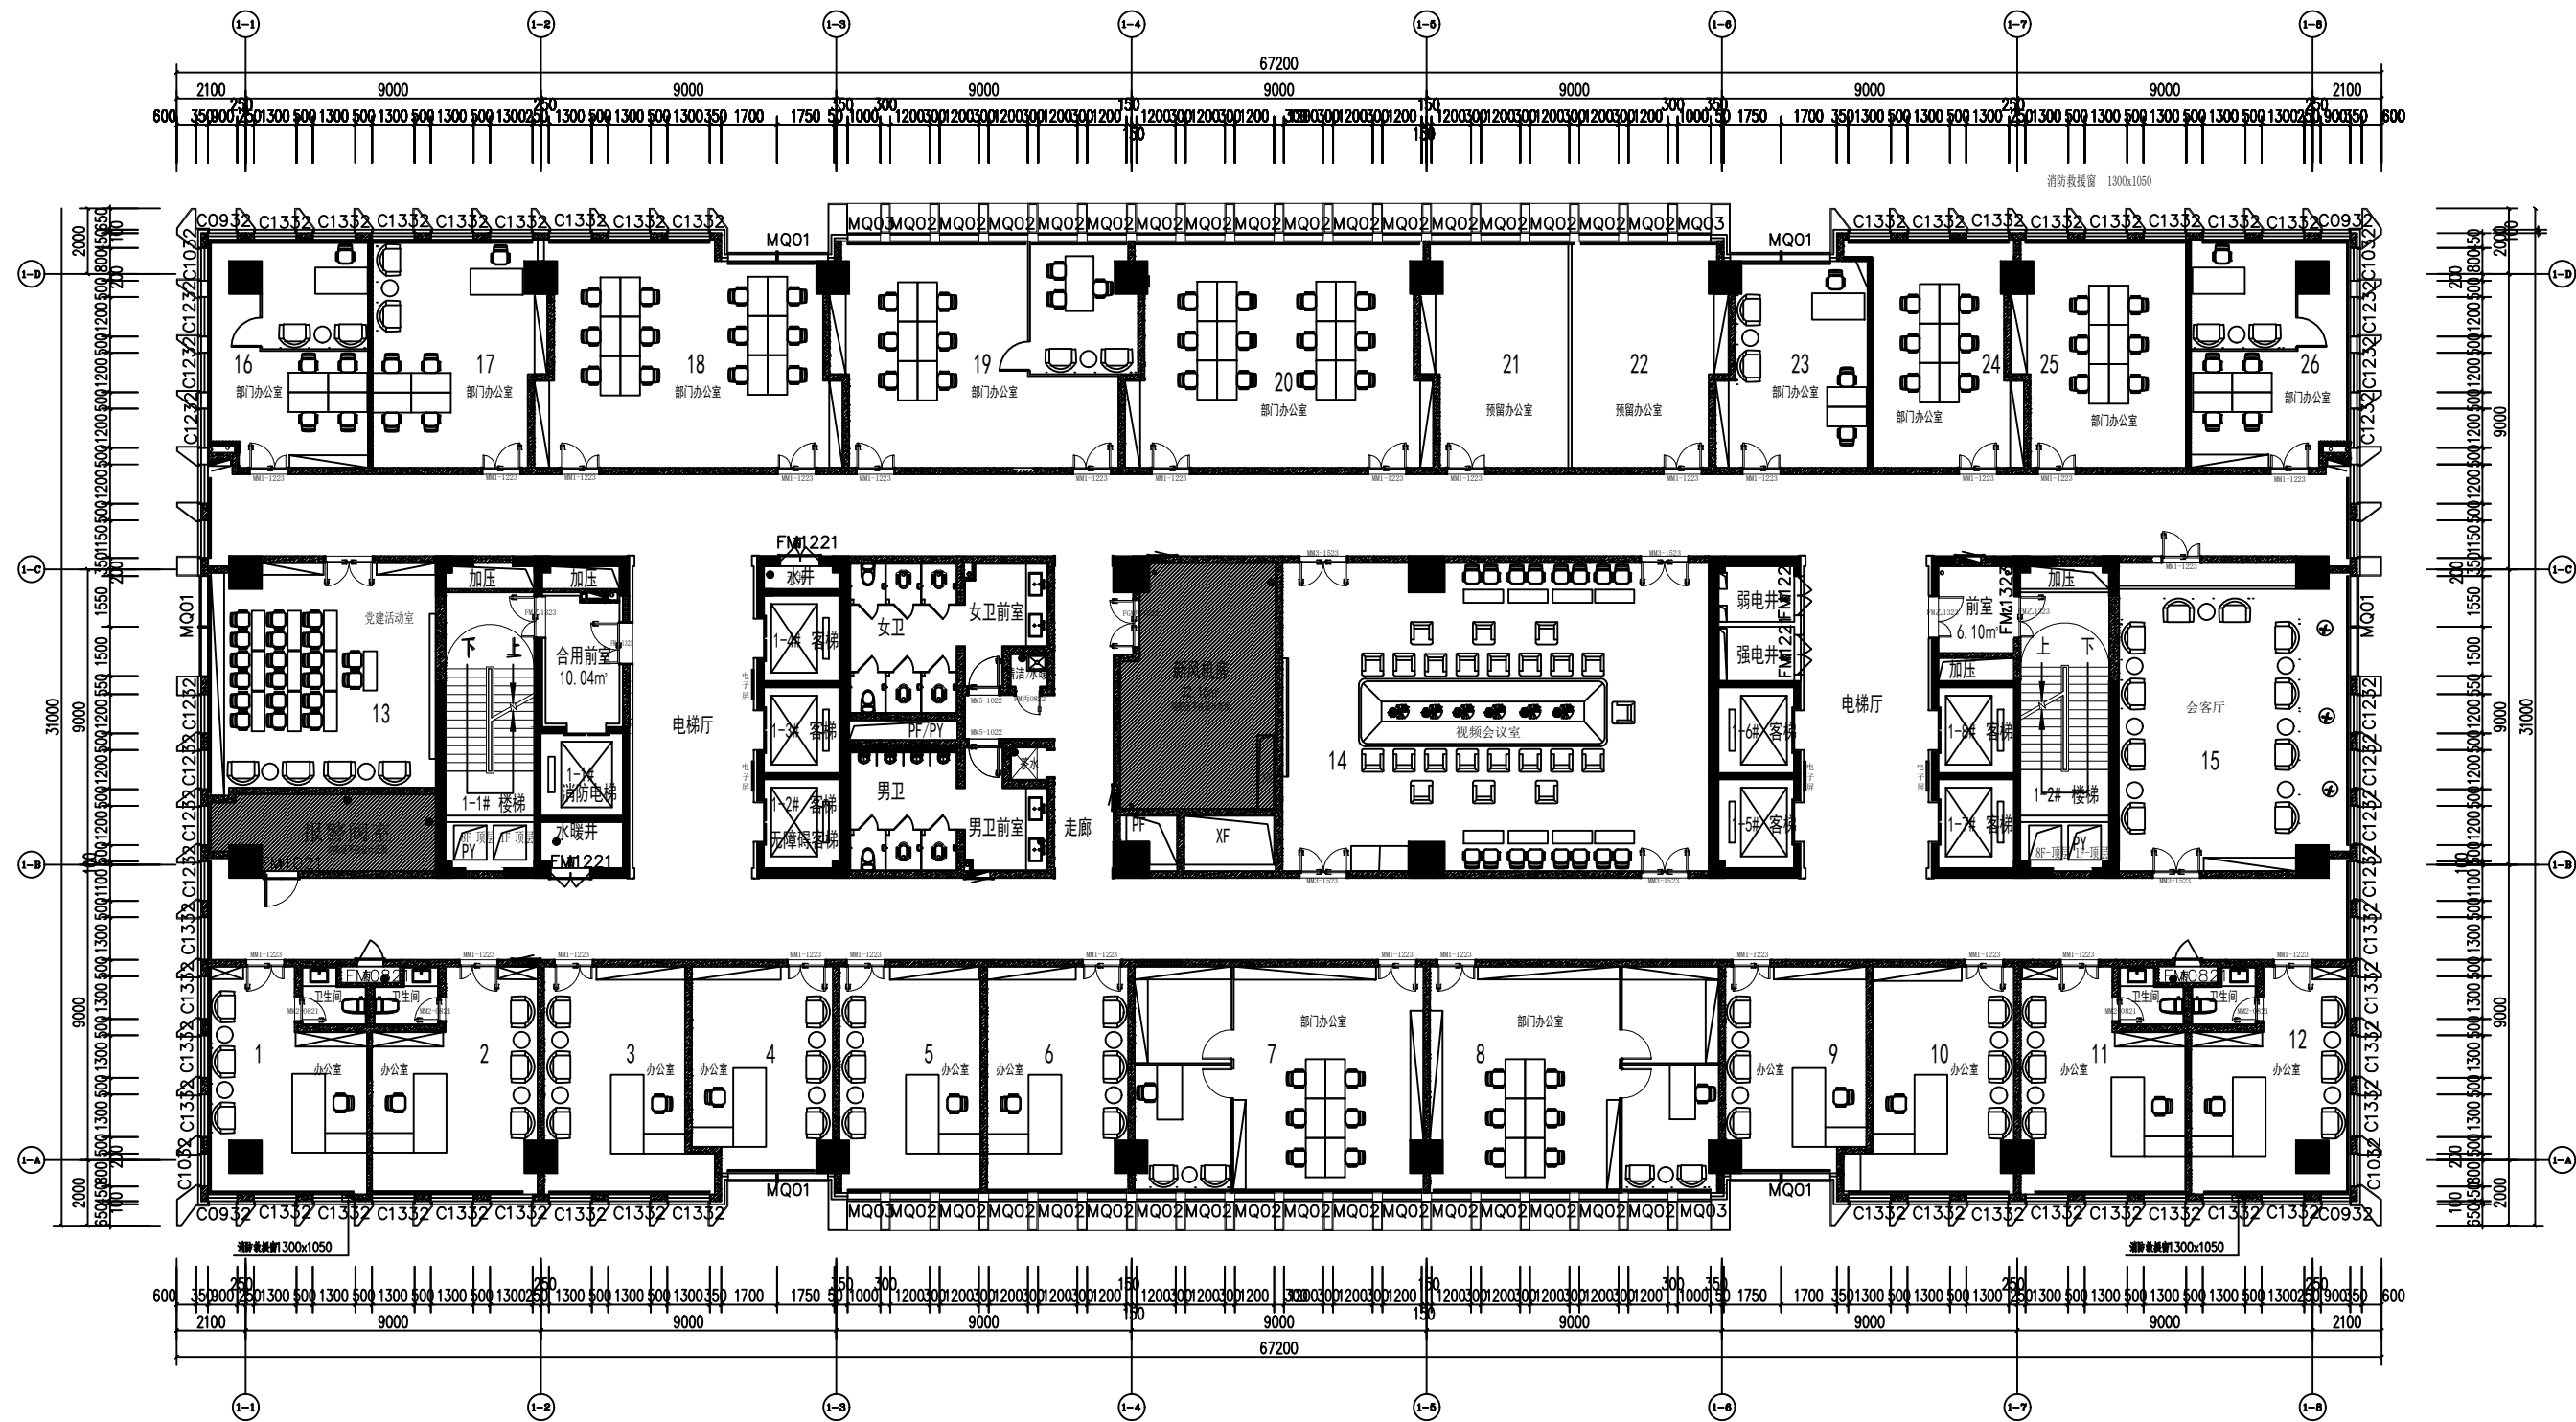

FF
—
FIXTURE/FURNISHING PLAN
1号楼9层平面布置图 SCALE:1/125

陕西建工神木建设有限公司
1号楼9层