

图　例


新铺设地埋线	
新铺设地埋管道	
新打机井	⊙
高压杆	▯
架空线	
变压器	

说明：

1、青化镇青化村：新打机井3眼，单井深60m，配套水泵3套，井台3座，埋设地埋线150m，低压架空线路120m，埋设φ110UPVC地埋管道1260m及配套设施。

陕西金瀚水利水电工程勘测设计有限公司

批　准			青化镇青化村等4镇（街）5村小型农田水利建设项目	实施方案	阶段
核　定				水　工	部分
审　查			青化村工程平面布置图		
校　核					
设　计					
制　图			比　例	示　意	日　期	2026.08
设计证号	A161013896		图　号	01	

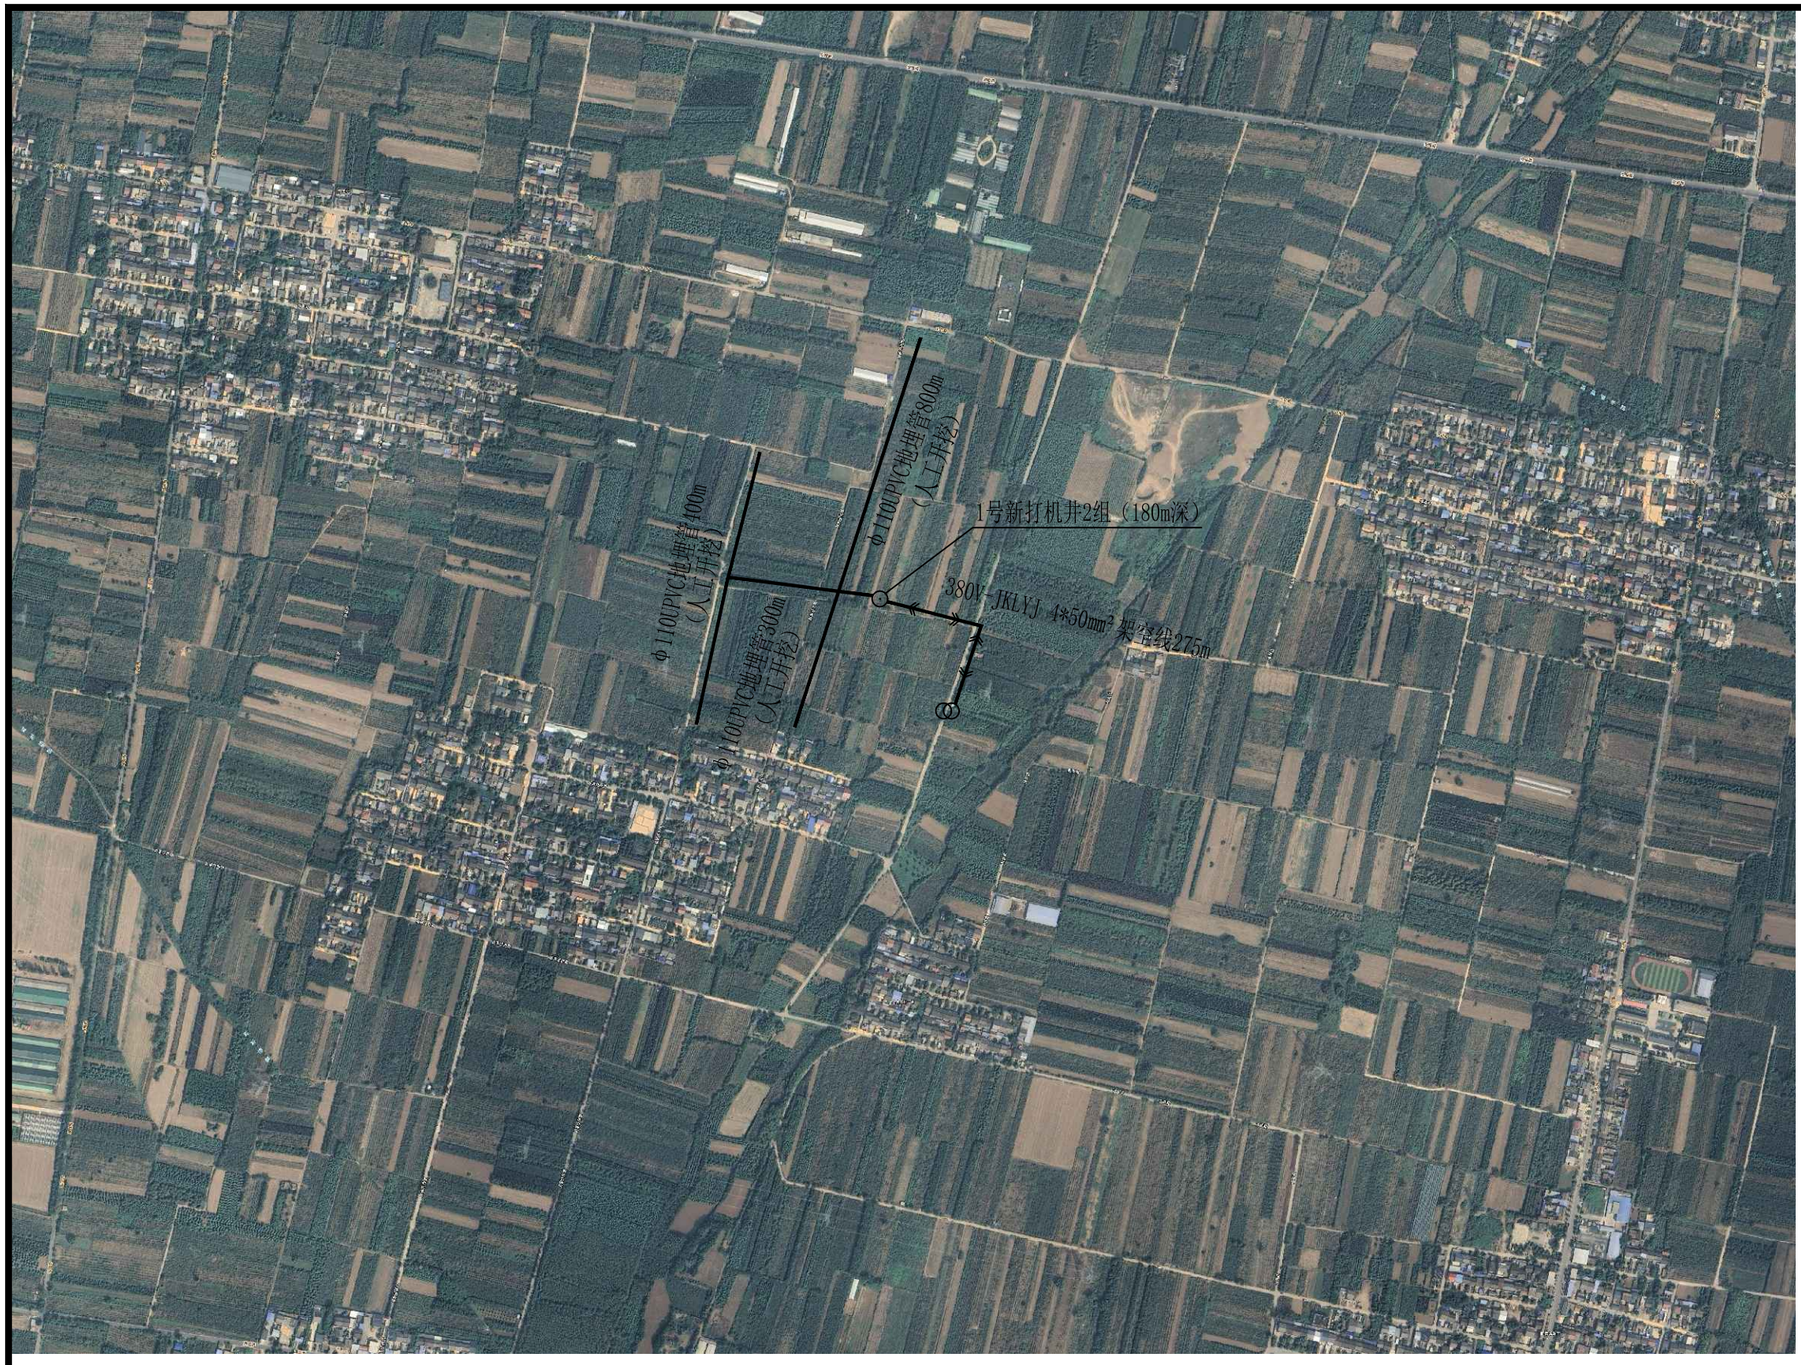

N

图　例

新铺设地埋线	
新铺设地埋管道	
新打机井	⊙
高压杆	▯
架空线	
变压器	

说明：

1、广济镇师高村：新打机井1眼，单井深180m，配套水泵1套，井房1座，低压架空线路275m，埋设Φ110UPVC地埋管道1500m及配套设施。

陕西金瀚水利水电工程勘测设计有限公司

批准			青化镇青化村等4镇（街）5村小型农田水利建设项目	实施方案	阶段
核定				水工	部分
审查			师高村工程平面布置图		
校核					
设计					
制图			比例	示意	日期 2026.08
设计证号	A161013896		图号	02	



N

图　例

新铺设地埋线	▬ ▬ ▬
新铺设地埋管道	▬▬▬
新打机井	⊙
高压杆	▯
架空线	⟷
变压器	⊚

说明：

1、二曲街道辛寺村：新打机井2眼，单井深100m，配套水泵2套，井房2座，埋设地埋线170m，低压架空线路60m，埋设Φ110UPVC地埋管道175m及配套设施。

陕西金瀚水利水电工程勘测设计有限公司

批准			青化镇青化村等4镇（街）5村小型农田水利建设项目	实施方案	阶段
核定				水　工	部分
审查			辛寺村工程平面布置图		
校核					
设计					
制图			比例	示意	日期 2026.08
设计证号	A161013896		图号	03	



N

图　例

新铺设地埋线

新铺设地埋管道

现有机井

说明：

1、九峰镇起良村：埋设地埋线915m，埋设Φ110UPVC地埋管道2315m及配套设施。

陕西金瀚水利水电工程勘测设计有限公司

批准			青化镇青化村等4镇（街）5村小型农田水利建设项目	实施方案	阶段
核定				水　工	部分
审查			起良村工程平面布置图		
校核					
设计					
制图			比例	示意	日期 2026.08
设计证号	A161013896		图号	04	



N

图　例

新铺设地埋线	
新铺设地埋管道	
新打机井	⊙
高压杆	▯
架空线	
变压器	

说明：

1、九峰镇星峰村：新打机井1眼，单井深80m，配套水泵1套，井台1座，埋设地埋线220m，埋设Φ110UPVC地埋管道1450m及配套设施。

陕西金瀚水利水电工程勘测设计有限公司

批准			青化镇青化村等4镇（街）5村小型农田水利建设项目	实施方案	阶段
核定				水　工	部分
审查			星峰村工程平面布置图		
校核					
设计					
制图			比例	示意	日期 2026.08
设计证号	A161013896		图号	05	