




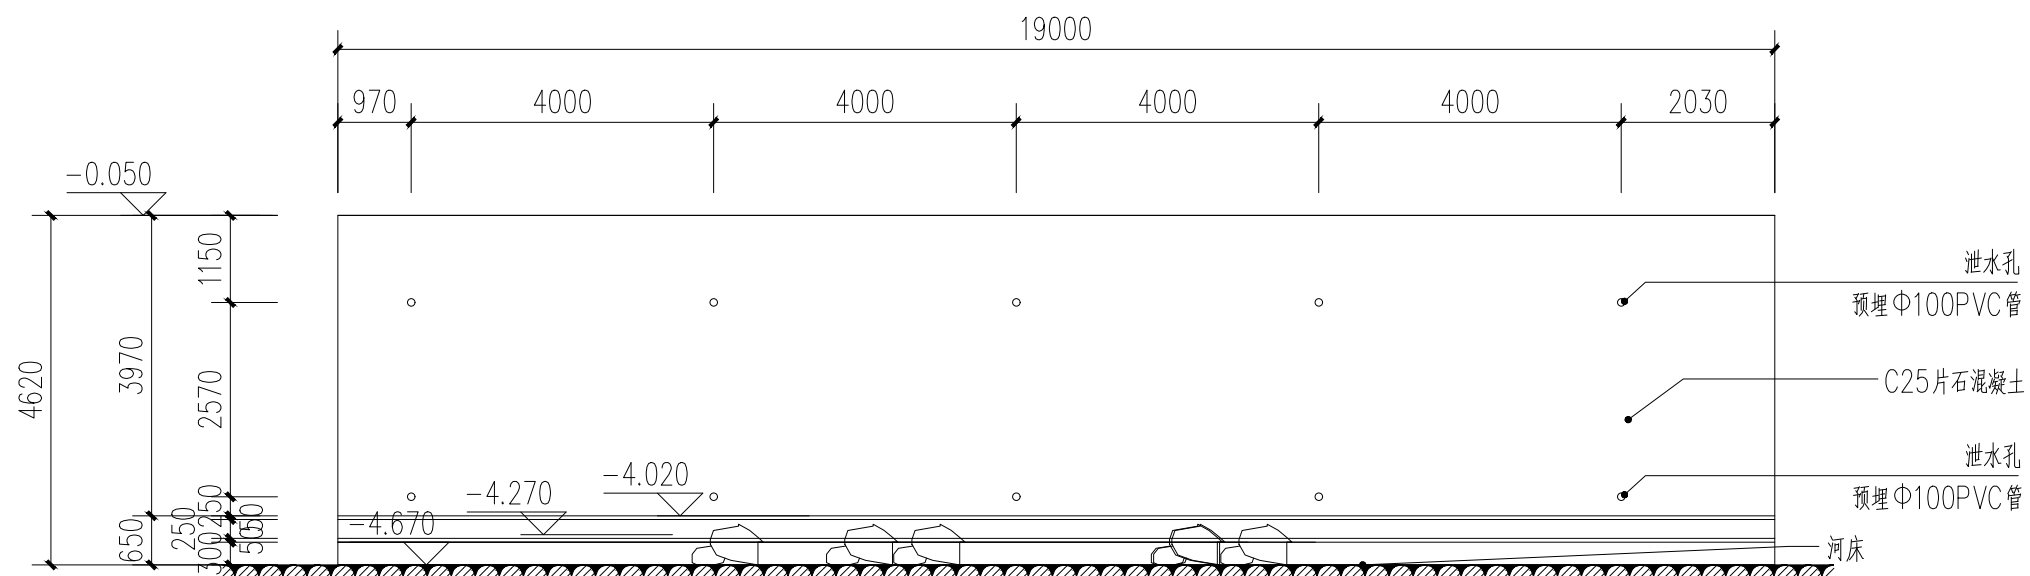


管护站前院沿河挡墙护坡C段修复后立面图 1:100

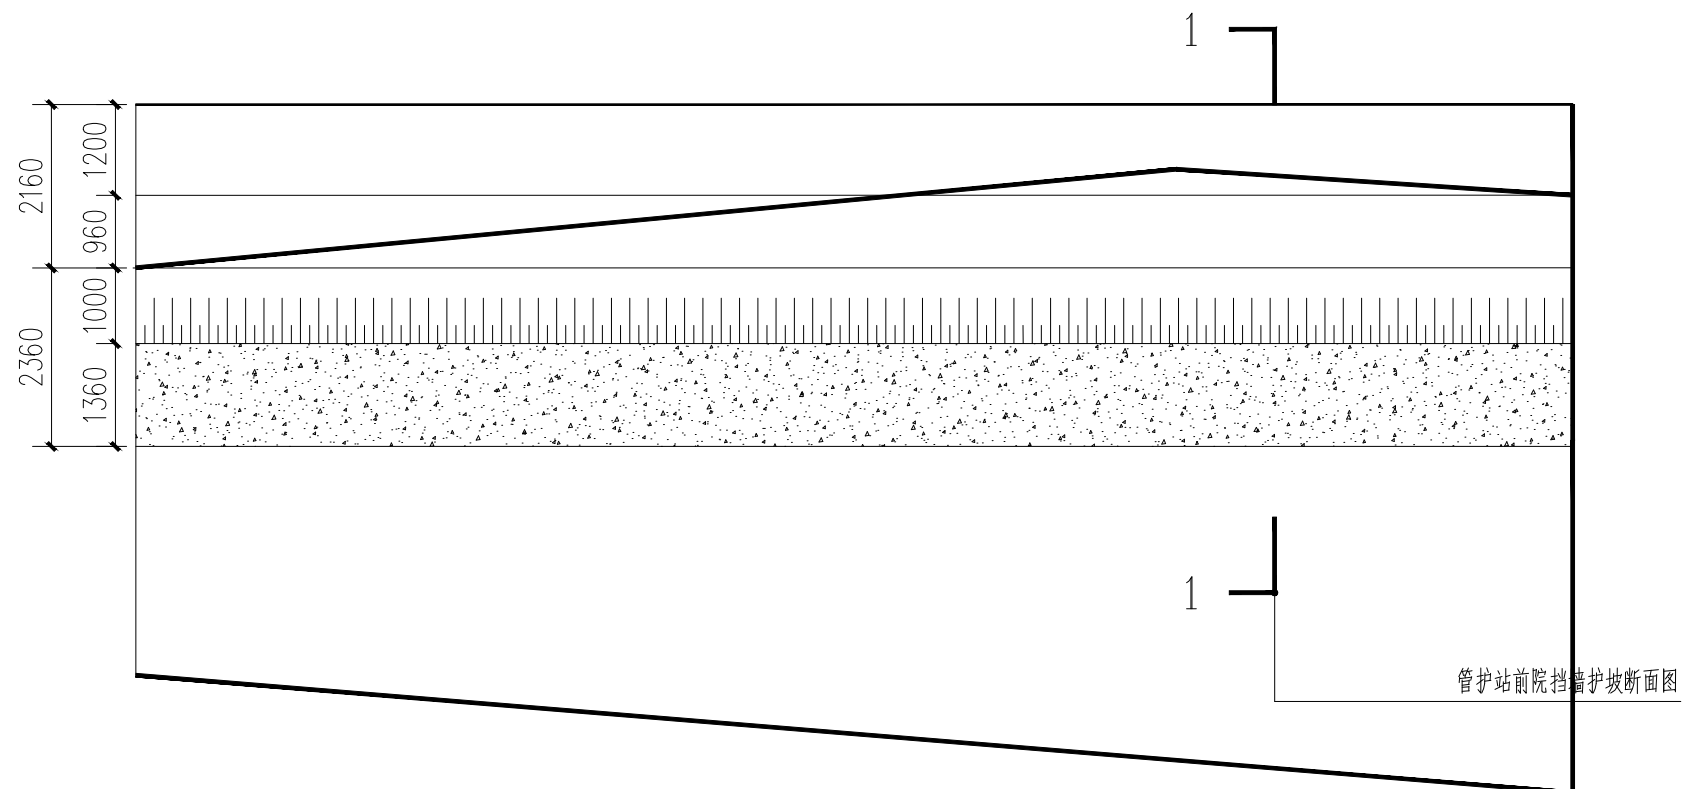


管护站前院沿河挡墙护坡C段修复后平面图 1:100

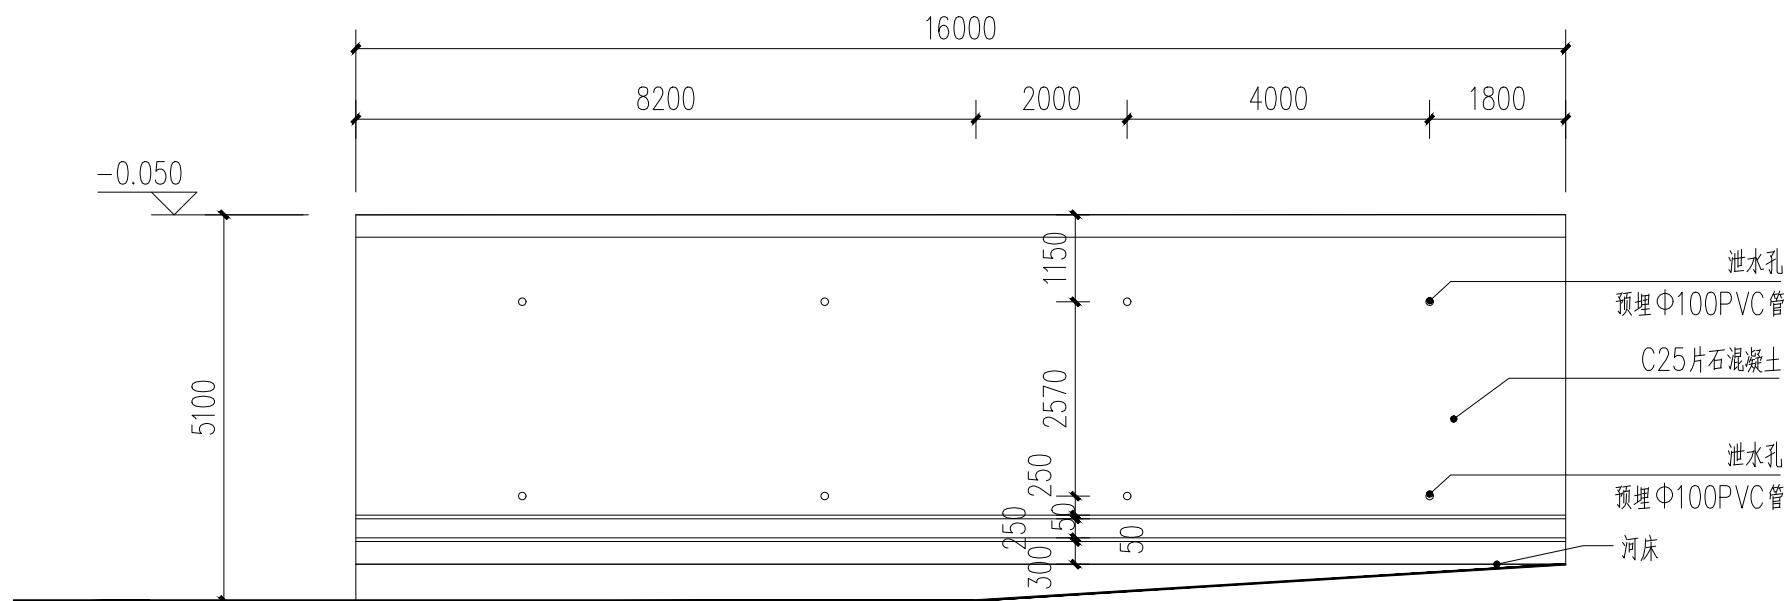

管护站前院沿河挡墙护坡D段修复后立面图 1:100

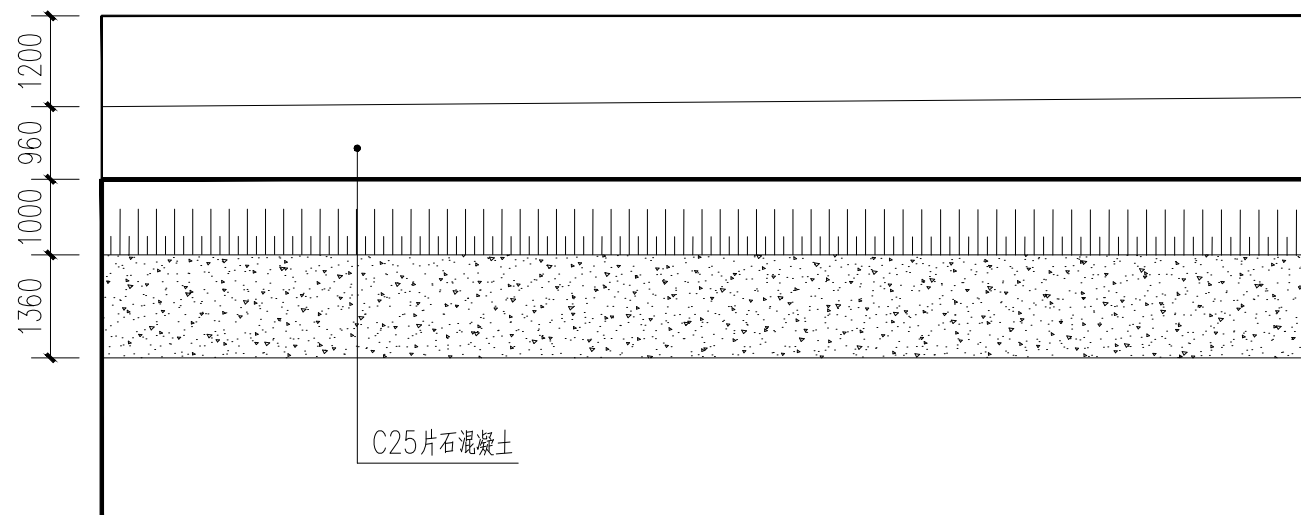

管护站前院沿河挡墙护坡D段修复后平面图 1:100

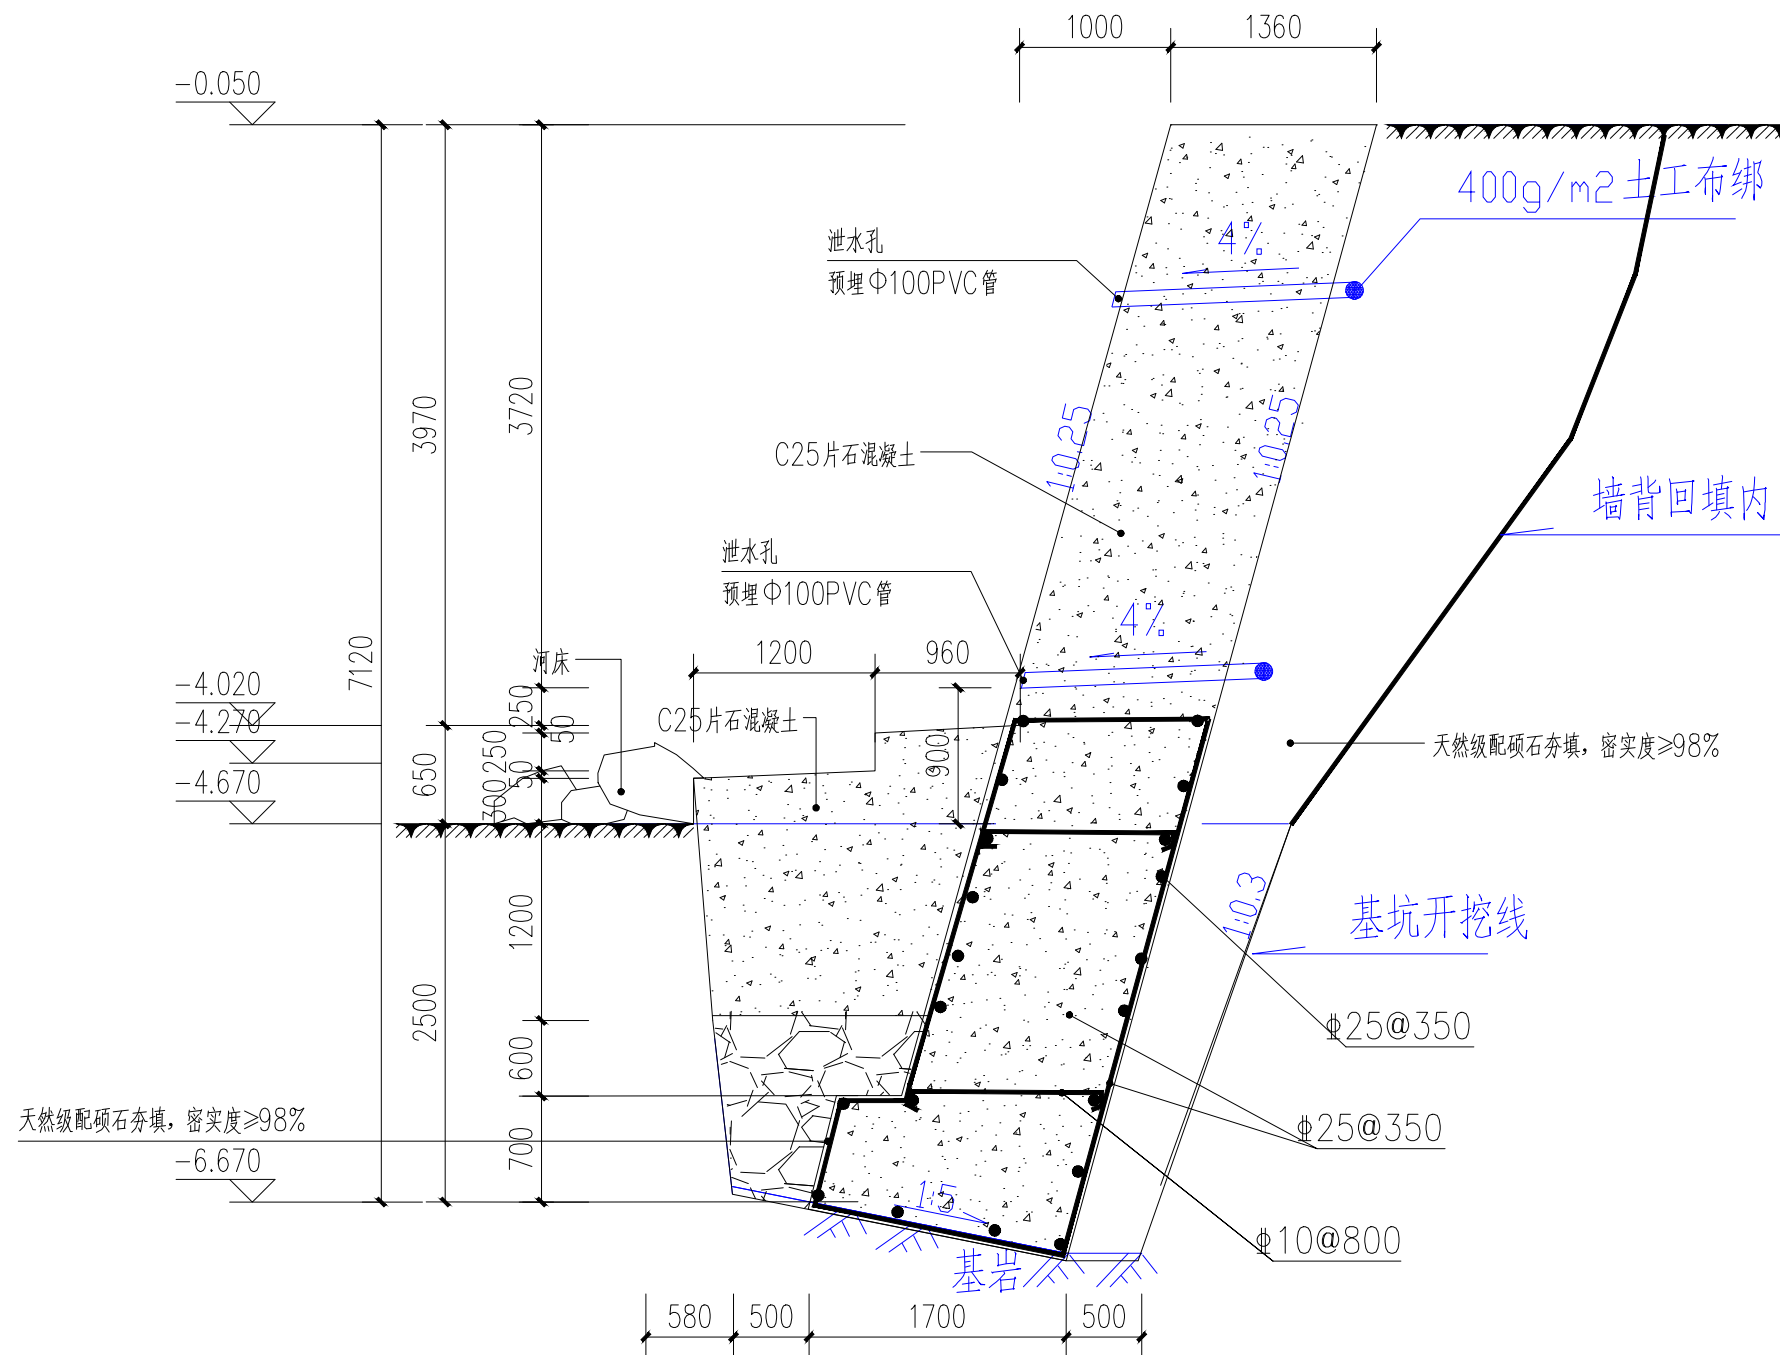

管护站前院挡墙护坡断面图 1:50