



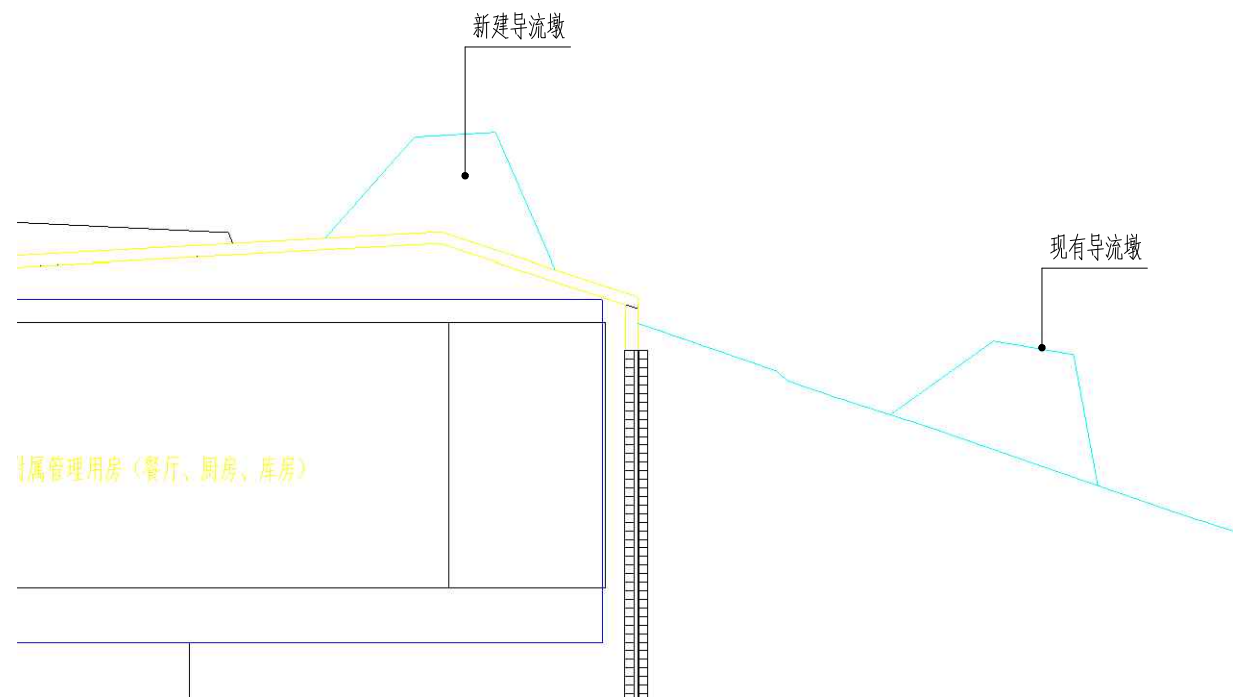

新建导流墩平面图 1:200

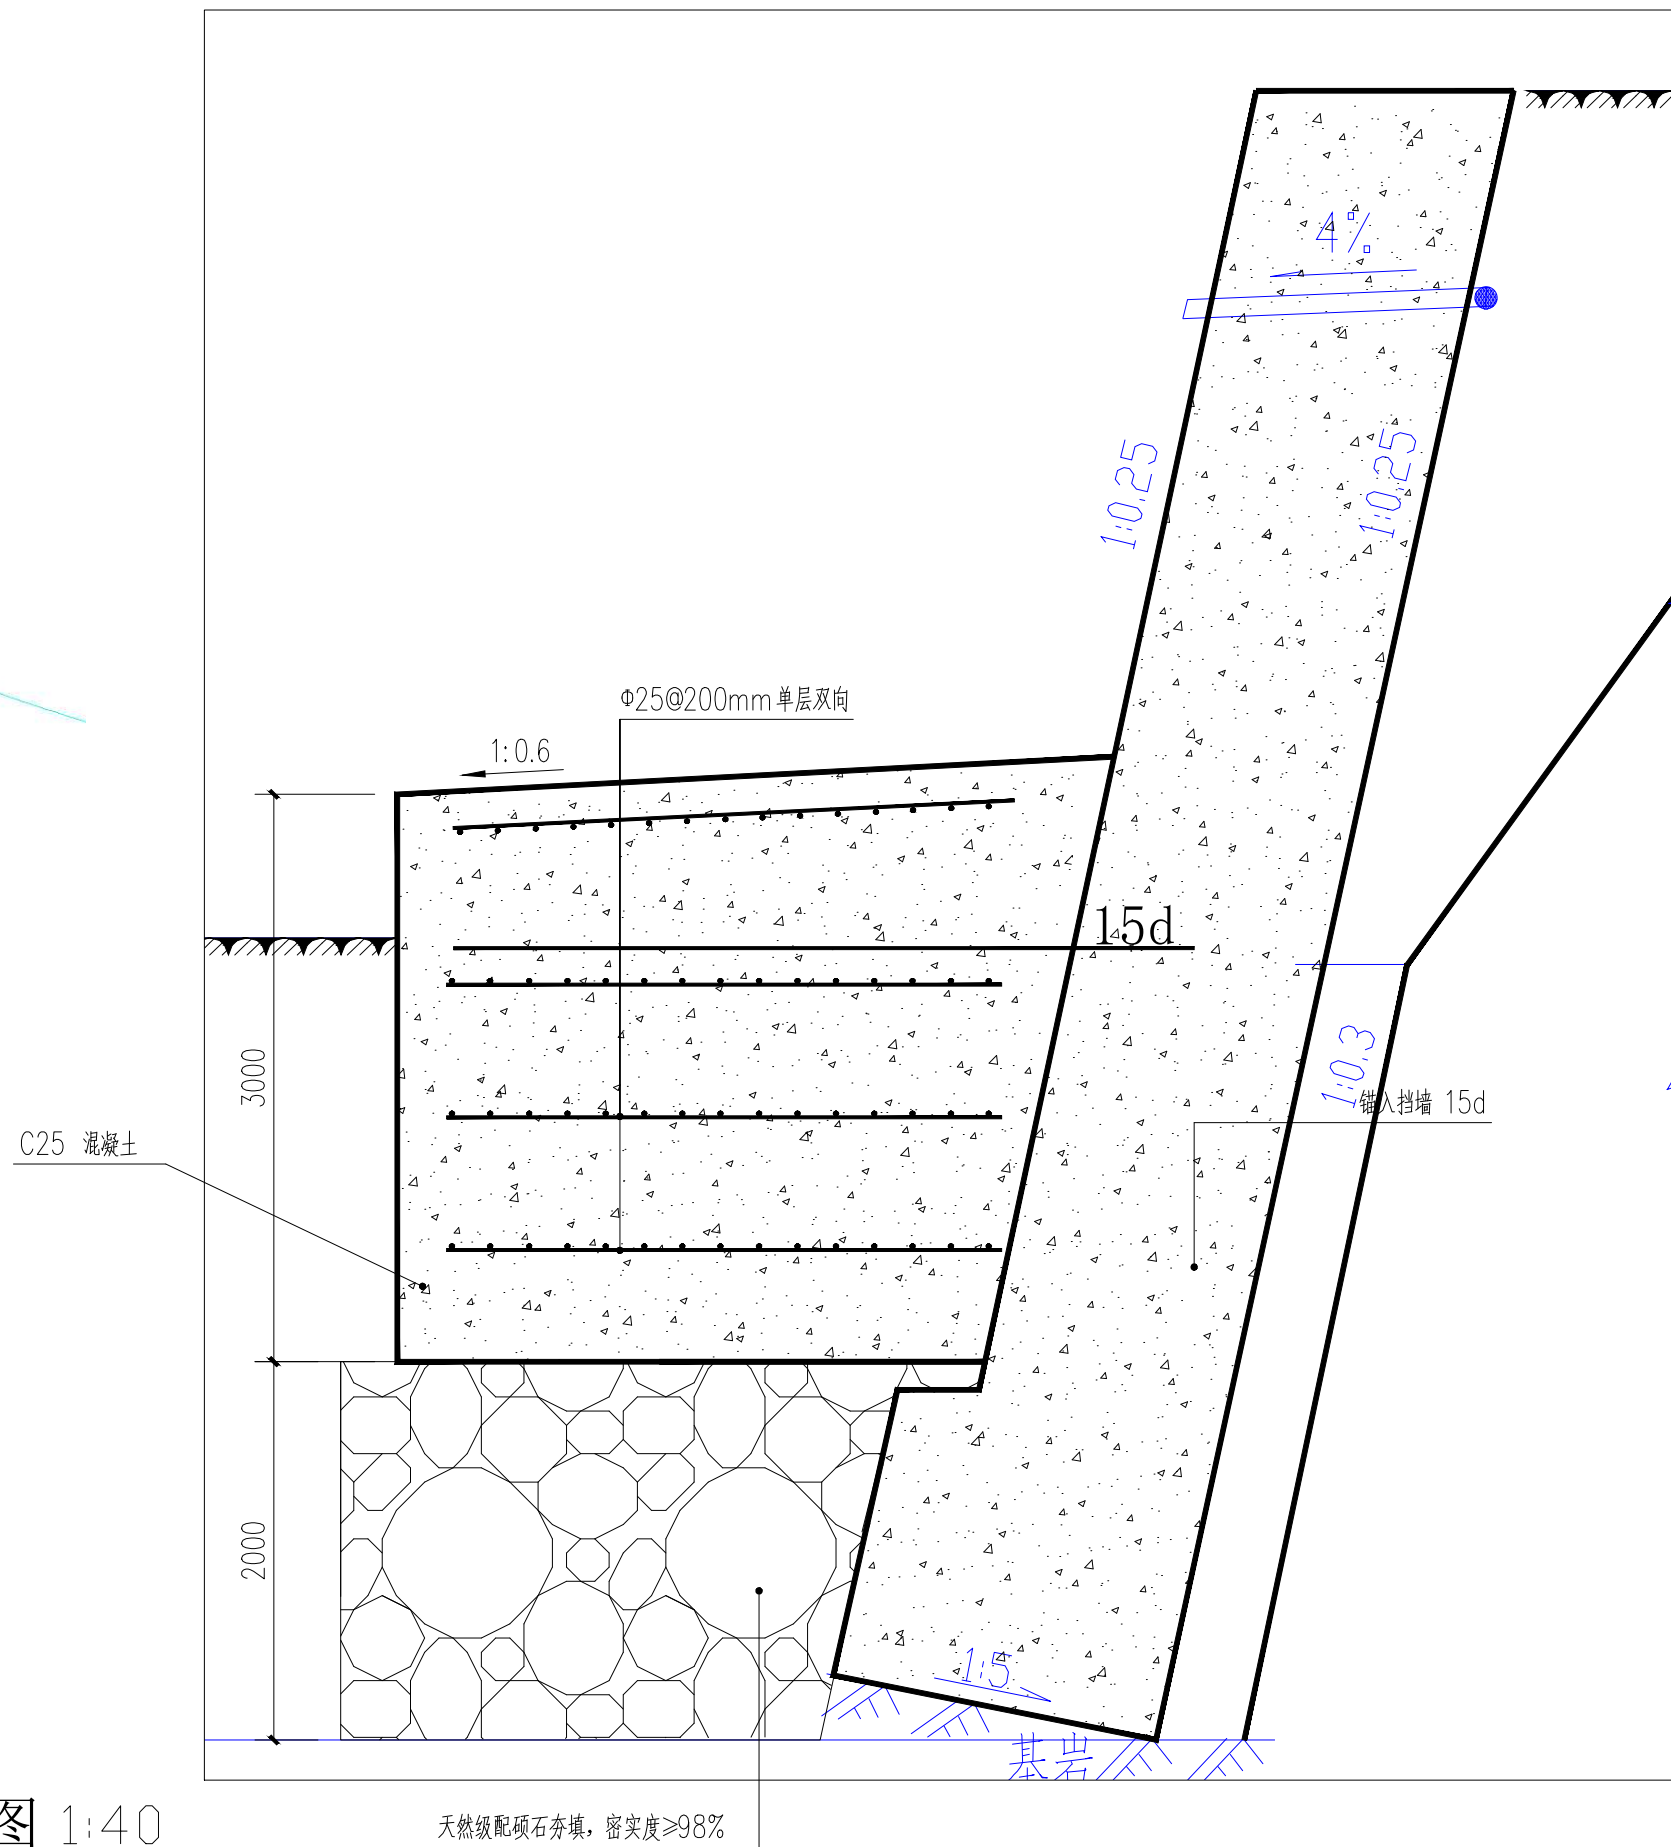

新建导流墩断面图 1:40