



序号	配电箱编号	系 统 图	控制要求	安装方式	备 注
				距地1600mm 挂墙安装	
	一层照明总箱 (利用现有的配电箱, 本系统仅供参考)				
	Pe = 70kW Kx = 0.80 cosφ = 0.85 Pjs = 60 kW Ijs = 107A				

序号	配电箱编号	系 统 图	控制要求	安装方式	备 注
				距地1600mm 挂墙安装	
	二层照明总箱 (利用现有的配电箱, 本系统仅供参考)				
	Pe = 70kW Kx = 0.80 cosφ = 0.85 Pjs = 60 kW Ijs = 107A				

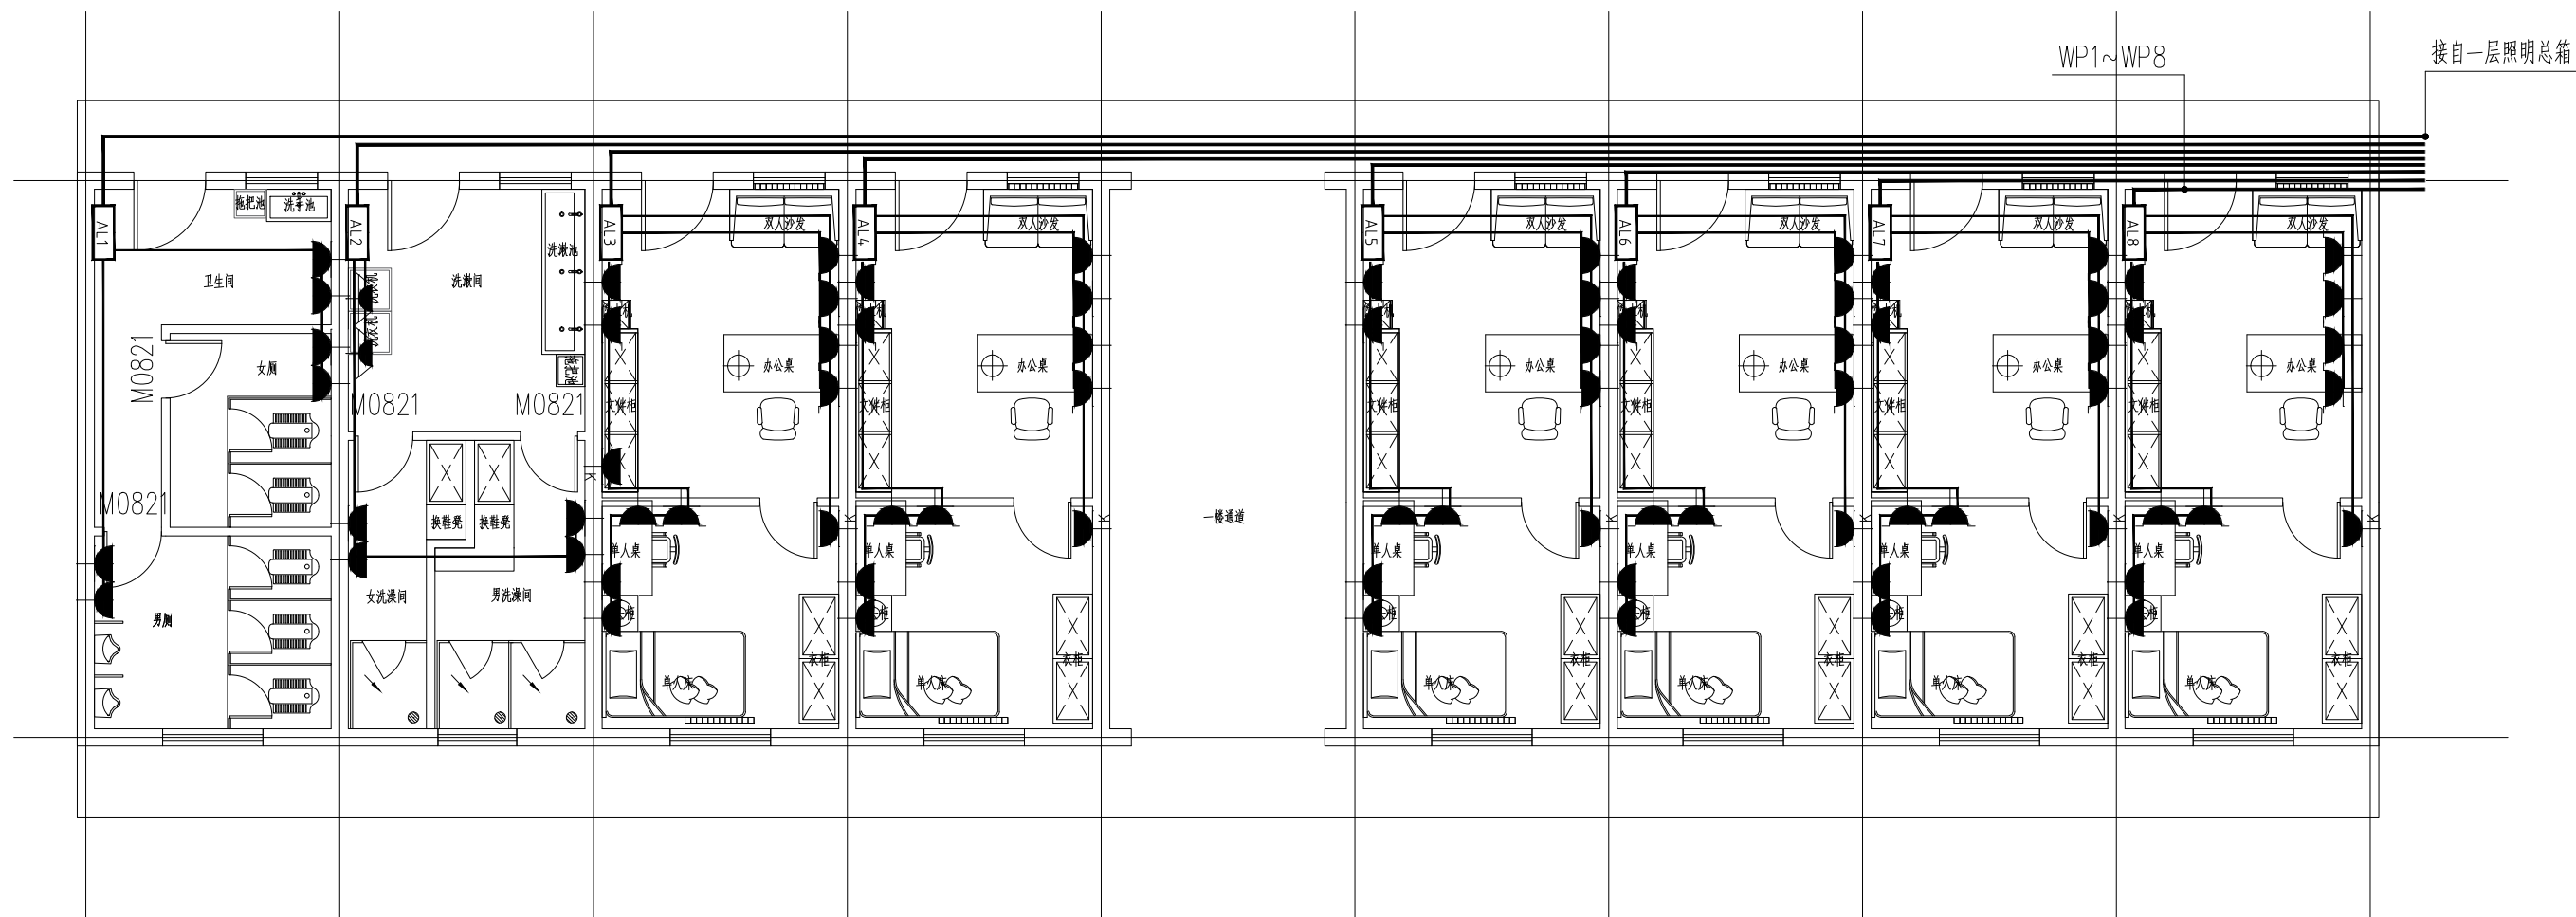


宿办用房一层插座平面布置图 1:100

序号	图例	名称	规格	单位	数量	备注
1		照明配电箱1~8		台	8	利旧、位置根据现场实际情况确定
2		空调插座		个	7	
3		五孔暗装插座		个	11	
4		安全型五孔暗装插座		个	24	
5		带接地插孔暗装三相插座		个	2	
6		YJV电力电缆	YJV-5x6	米	150.7	(结果不含垂直长度)
7		BYJ导线	BYJ-3x4	米	404.0	(结果不含垂直长度)
8		穿硬塑料导管敷设	PC50	米	150.7	(结果不含垂直长度)
9		穿硬塑料导管敷设	PC25	米	134.7	(结果不含垂直长度)
10		暗装分体式小便斗感应冲洗装置		个	2	DC6V 电池款

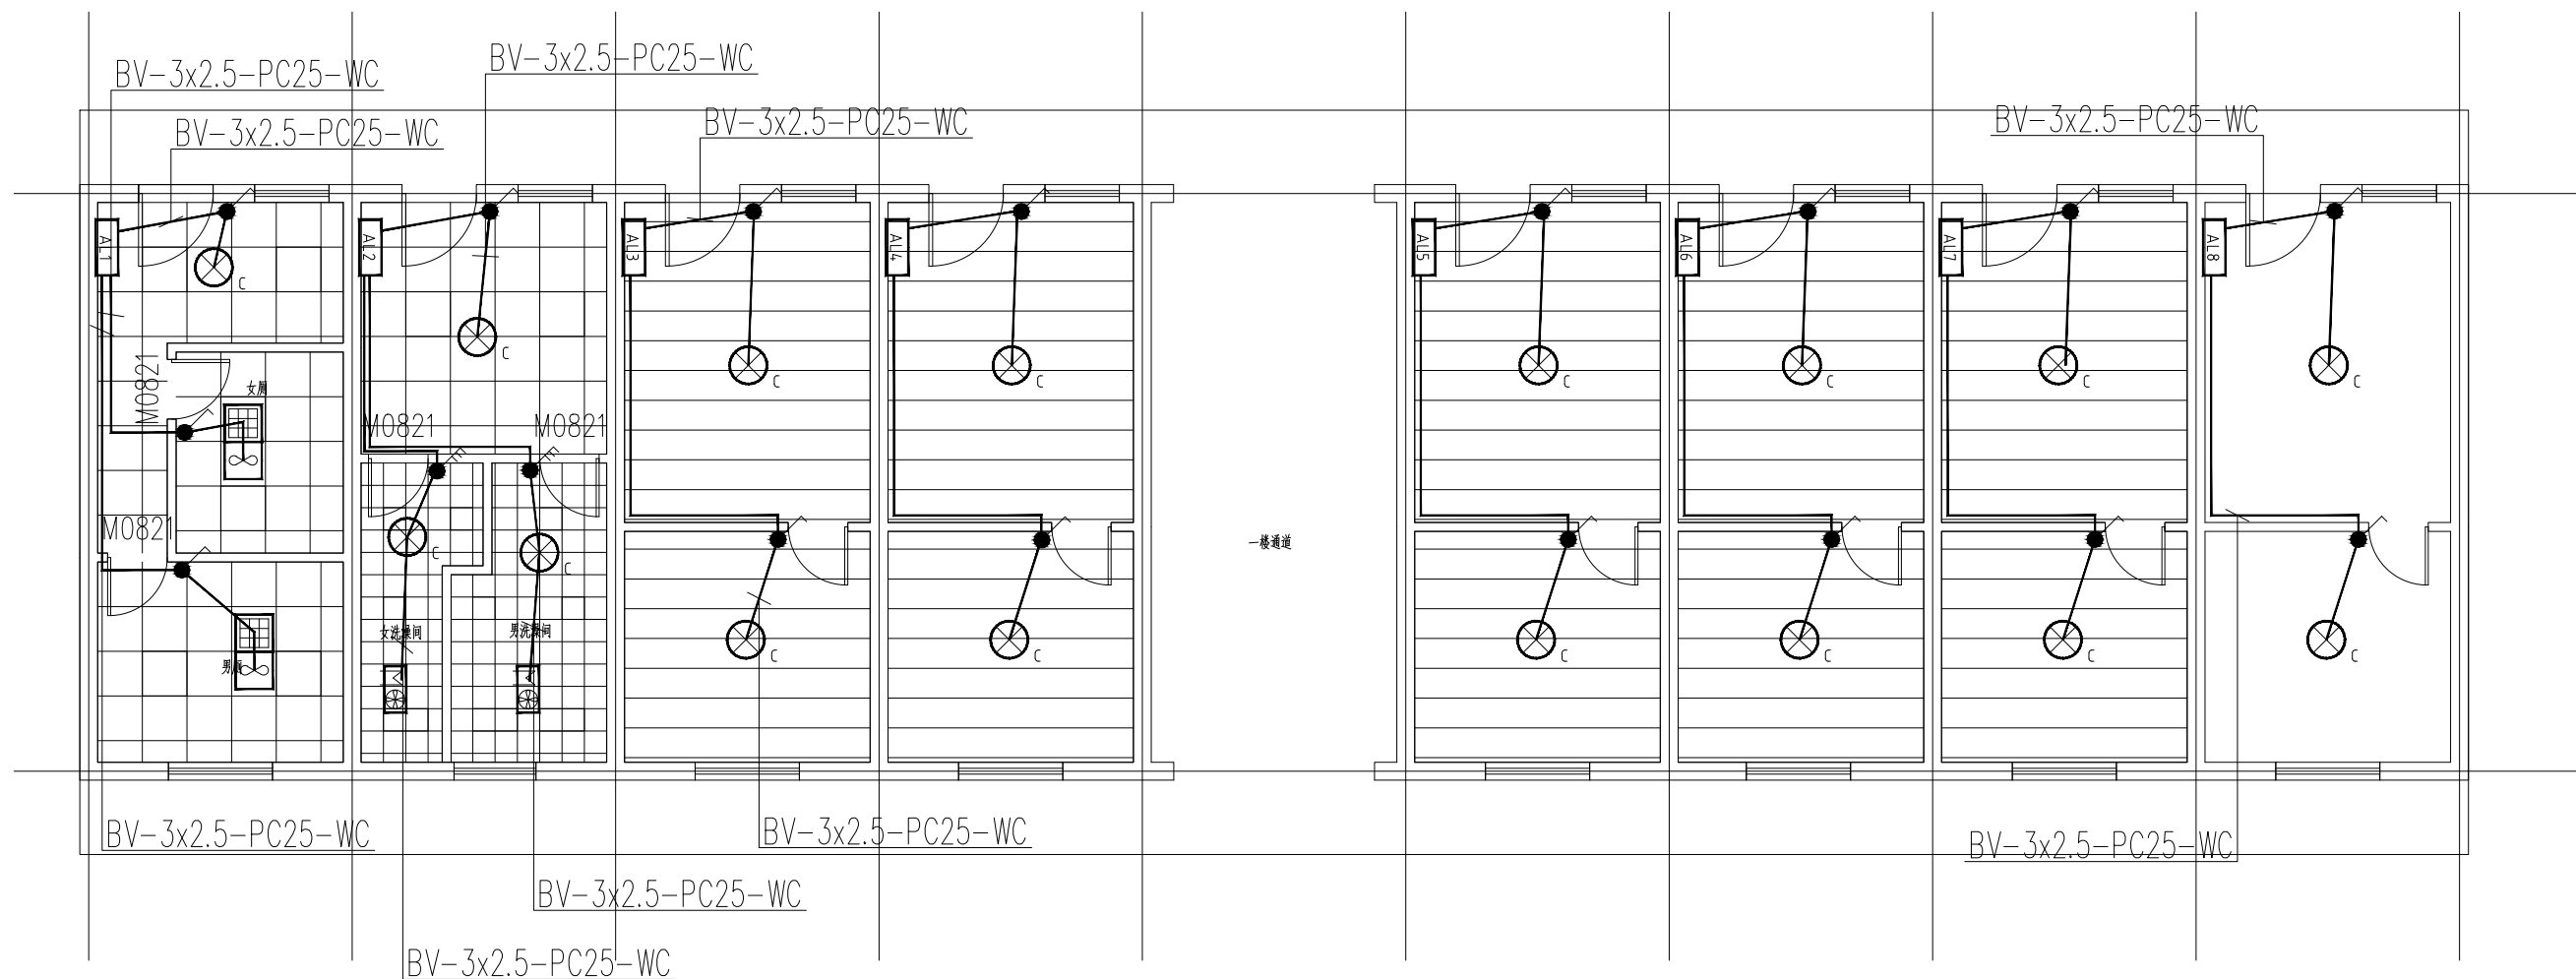


宿办用房一层照明平面布置图 1:100

序号	图例	名称	规格	单位	数量	备注
1	ALT	照明配电箱1~8		台	8	利旧、位置根据现场实际情况确定
2	⊗ _c	吸顶灯		盏	16	
3	⊞	照明排气一体灯	600*300	盏	2	
4	●	三联开关		个	2	
5	●	开关		个	16	
6	⊞	照明浴霸排气一体灯	600*300	个	2	
7		BV导线	BV-3x2.5	米	284.4	(结果不含垂直长度)
8		穿硬塑料导管敷设	PC25	米	94.8	(结果不含垂直长度)

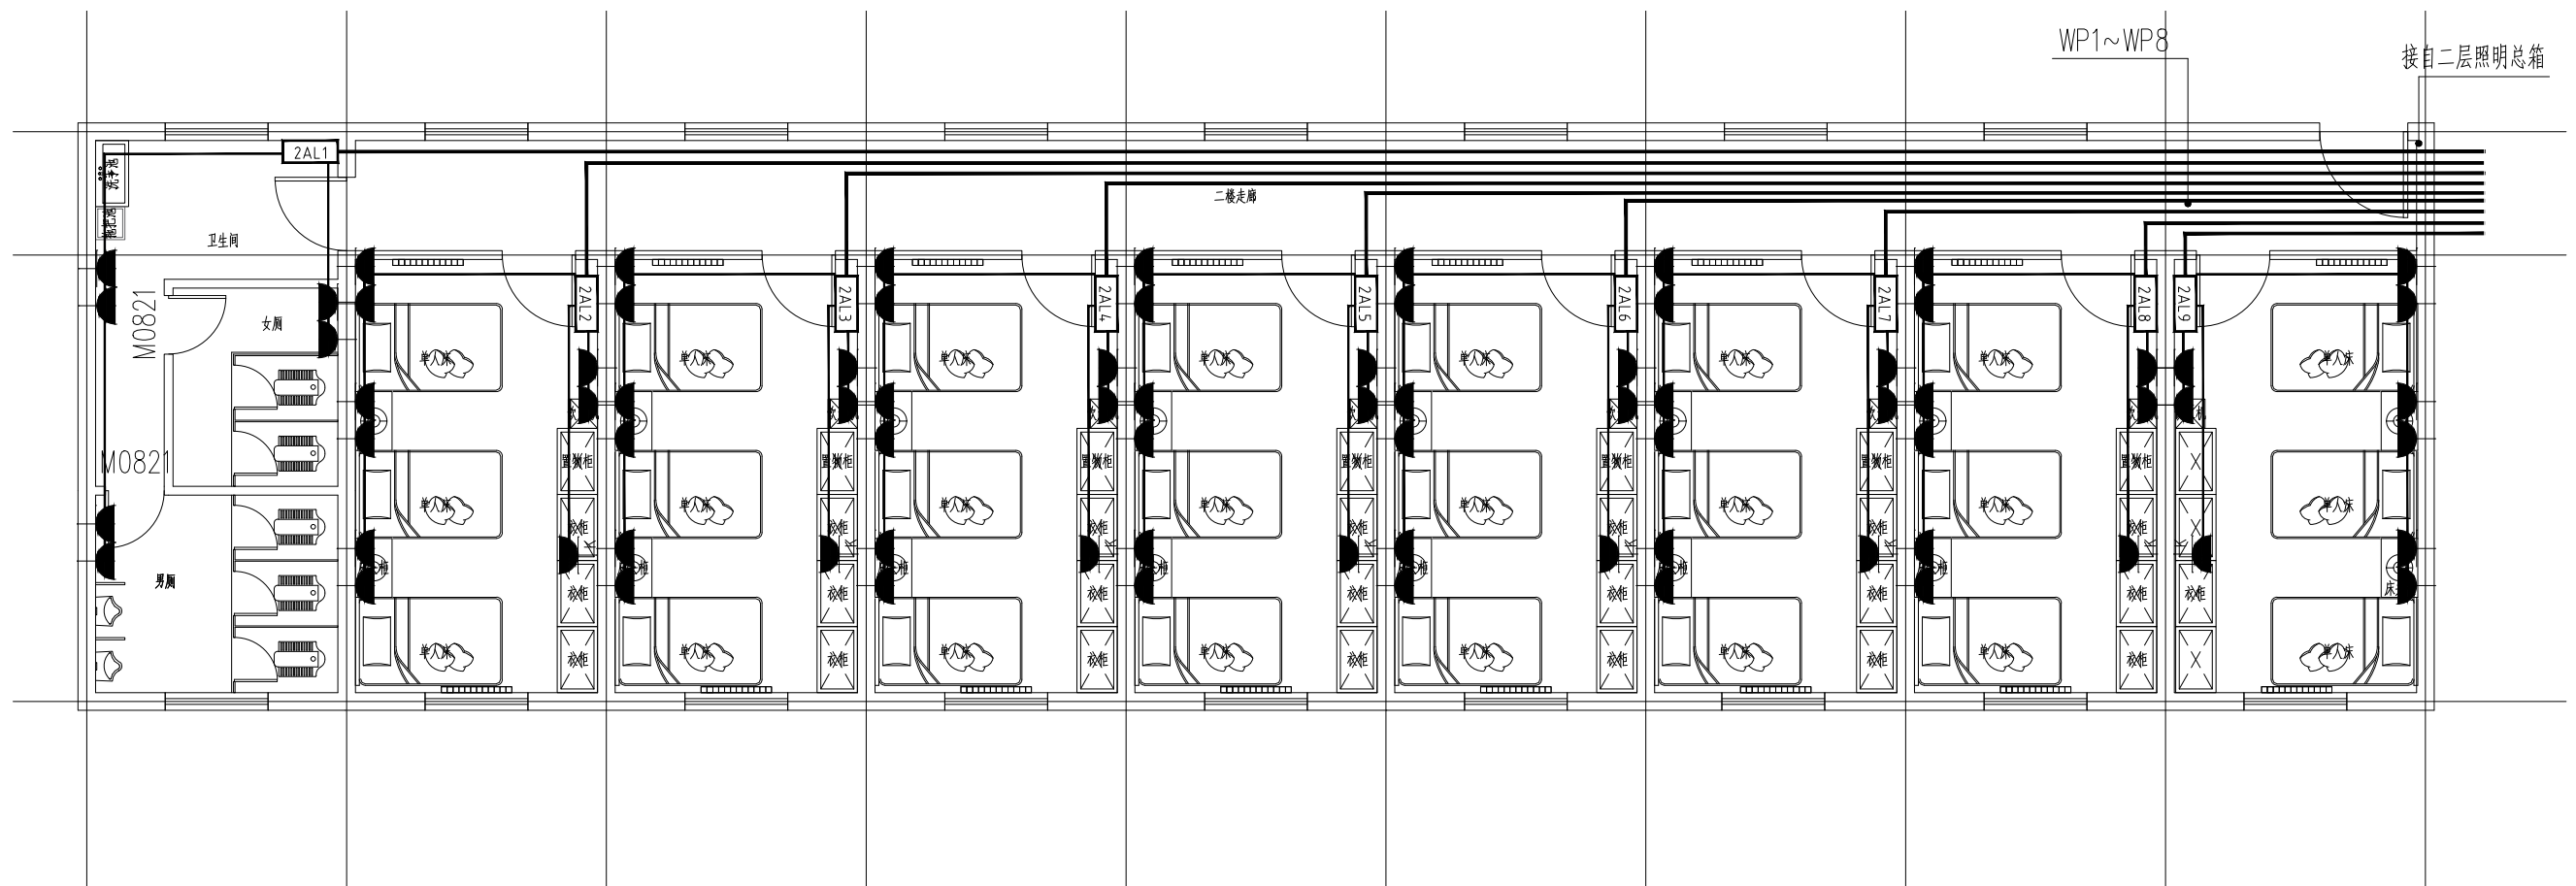

宿办用房二层插座平面布置图 1:100

序号	图例	名称	规格	单位	数量	备注
1		照明配电箱1~9		台	9	利旧、位置根据现场实际情况确定
2		空调插座		个	8	
3		五孔暗装插座		个	35	
4		YJV电力电缆	YJV,5x6	米	148.6	(结果不含垂直长度)
5		BYJ导线	BYJ-3x4	米	311.0	(结果不含垂直长度)
6		穿硬塑料导管敷设	PC50	米	148.6	(结果不含垂直长度)
7		穿硬塑料导管敷设	PC25	米	103.7	(结果不含垂直长度)
8		暗装分体式小便斗感应冲洗装置		个	2	DC6V 电池款

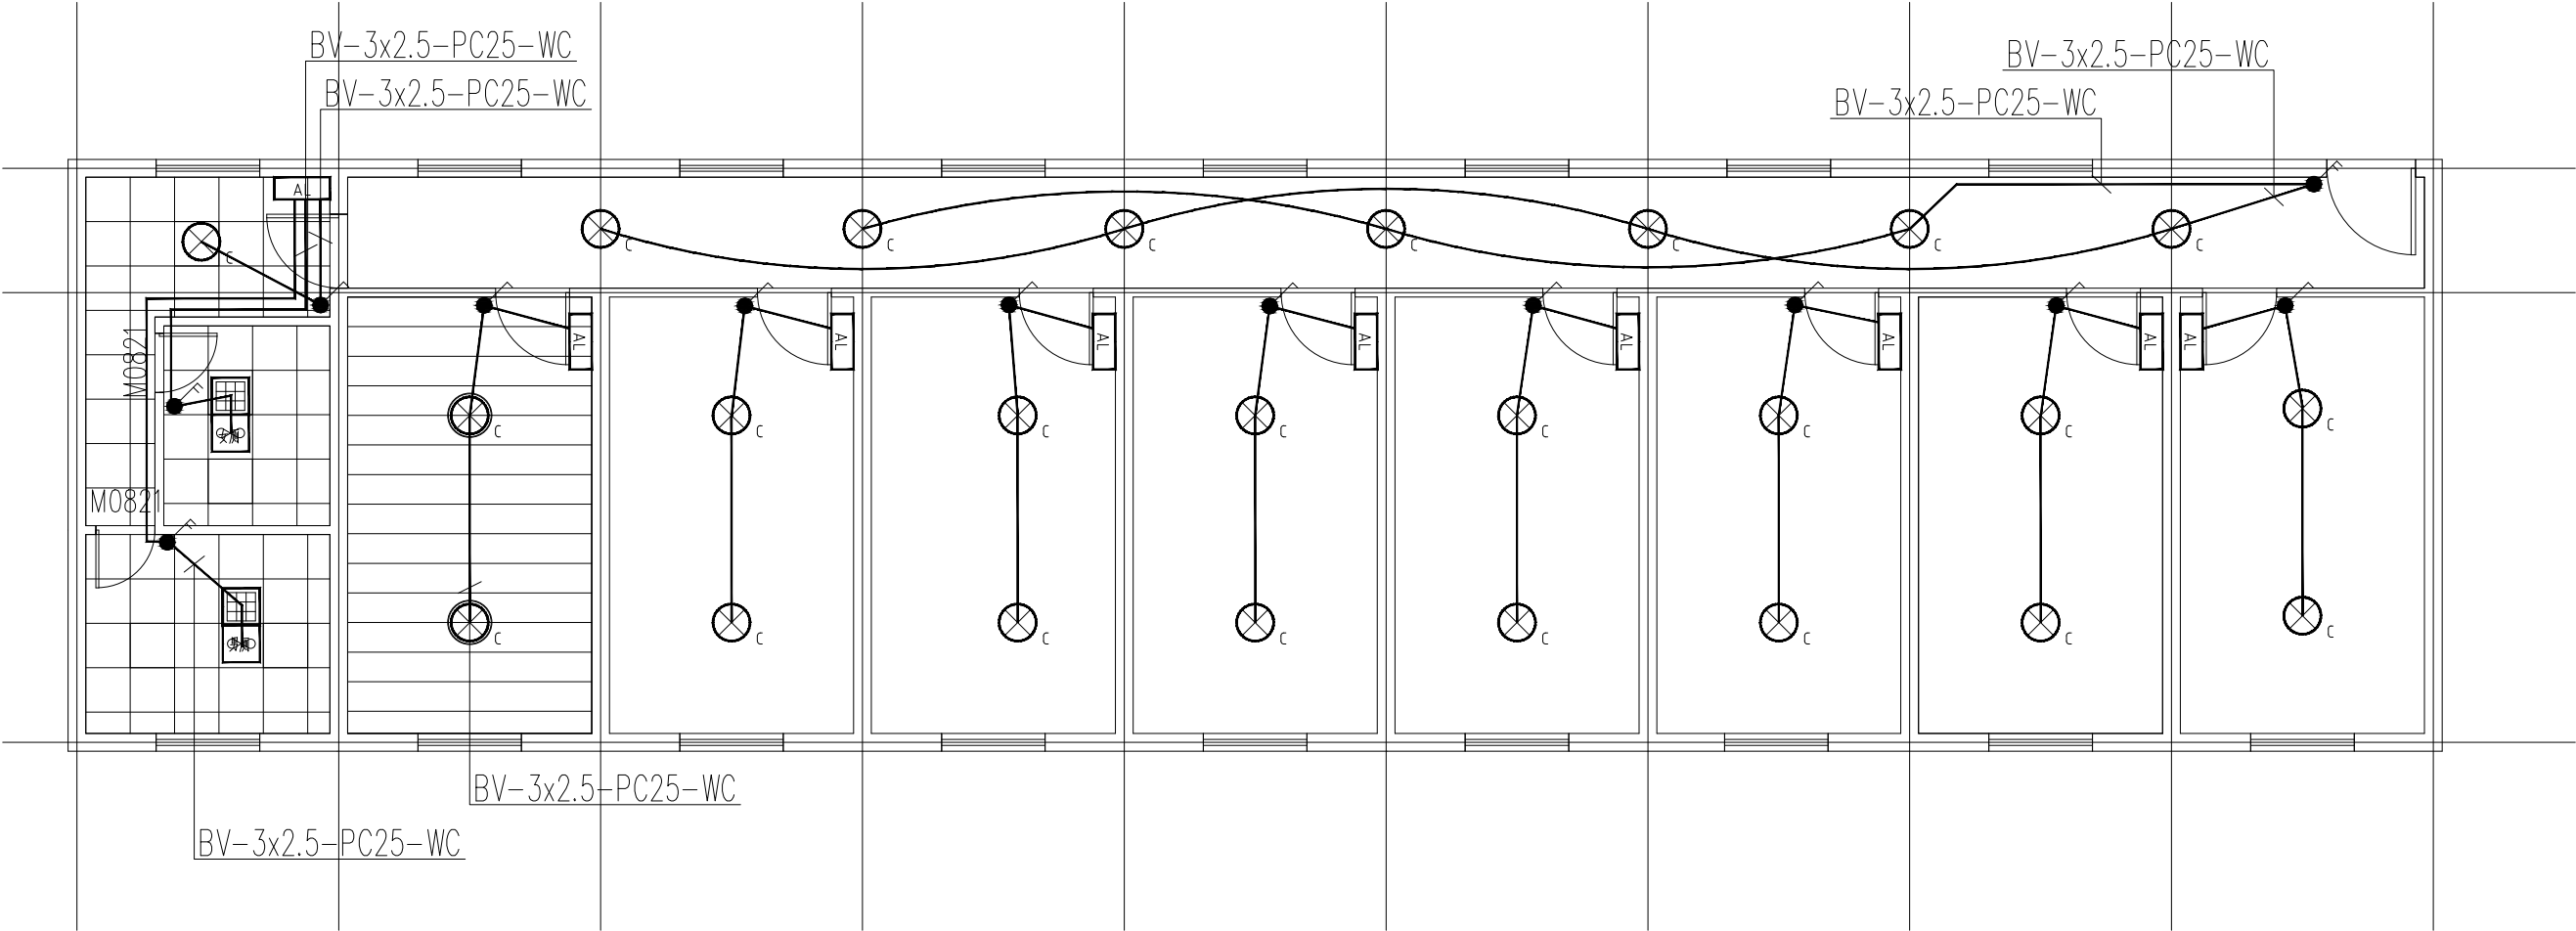

宿办用房二层照明平面布置图 1:100

序号	图例	名称	规格	单位	数量	备注
1		照明配电箱		台	9	利旧、位置根据现场实际情况确定
2		吸顶灯		盏	24	
3		排气照明一体灯		盏	2	
4		双联开关		个	3	
5		开关		个	9	
6		BV导线	BV-3x2.5	米	316.2	(结果不含垂直长度)
7		穿硬塑料导管敷设	PC25	米	105.4	(结果不含垂直长度)