




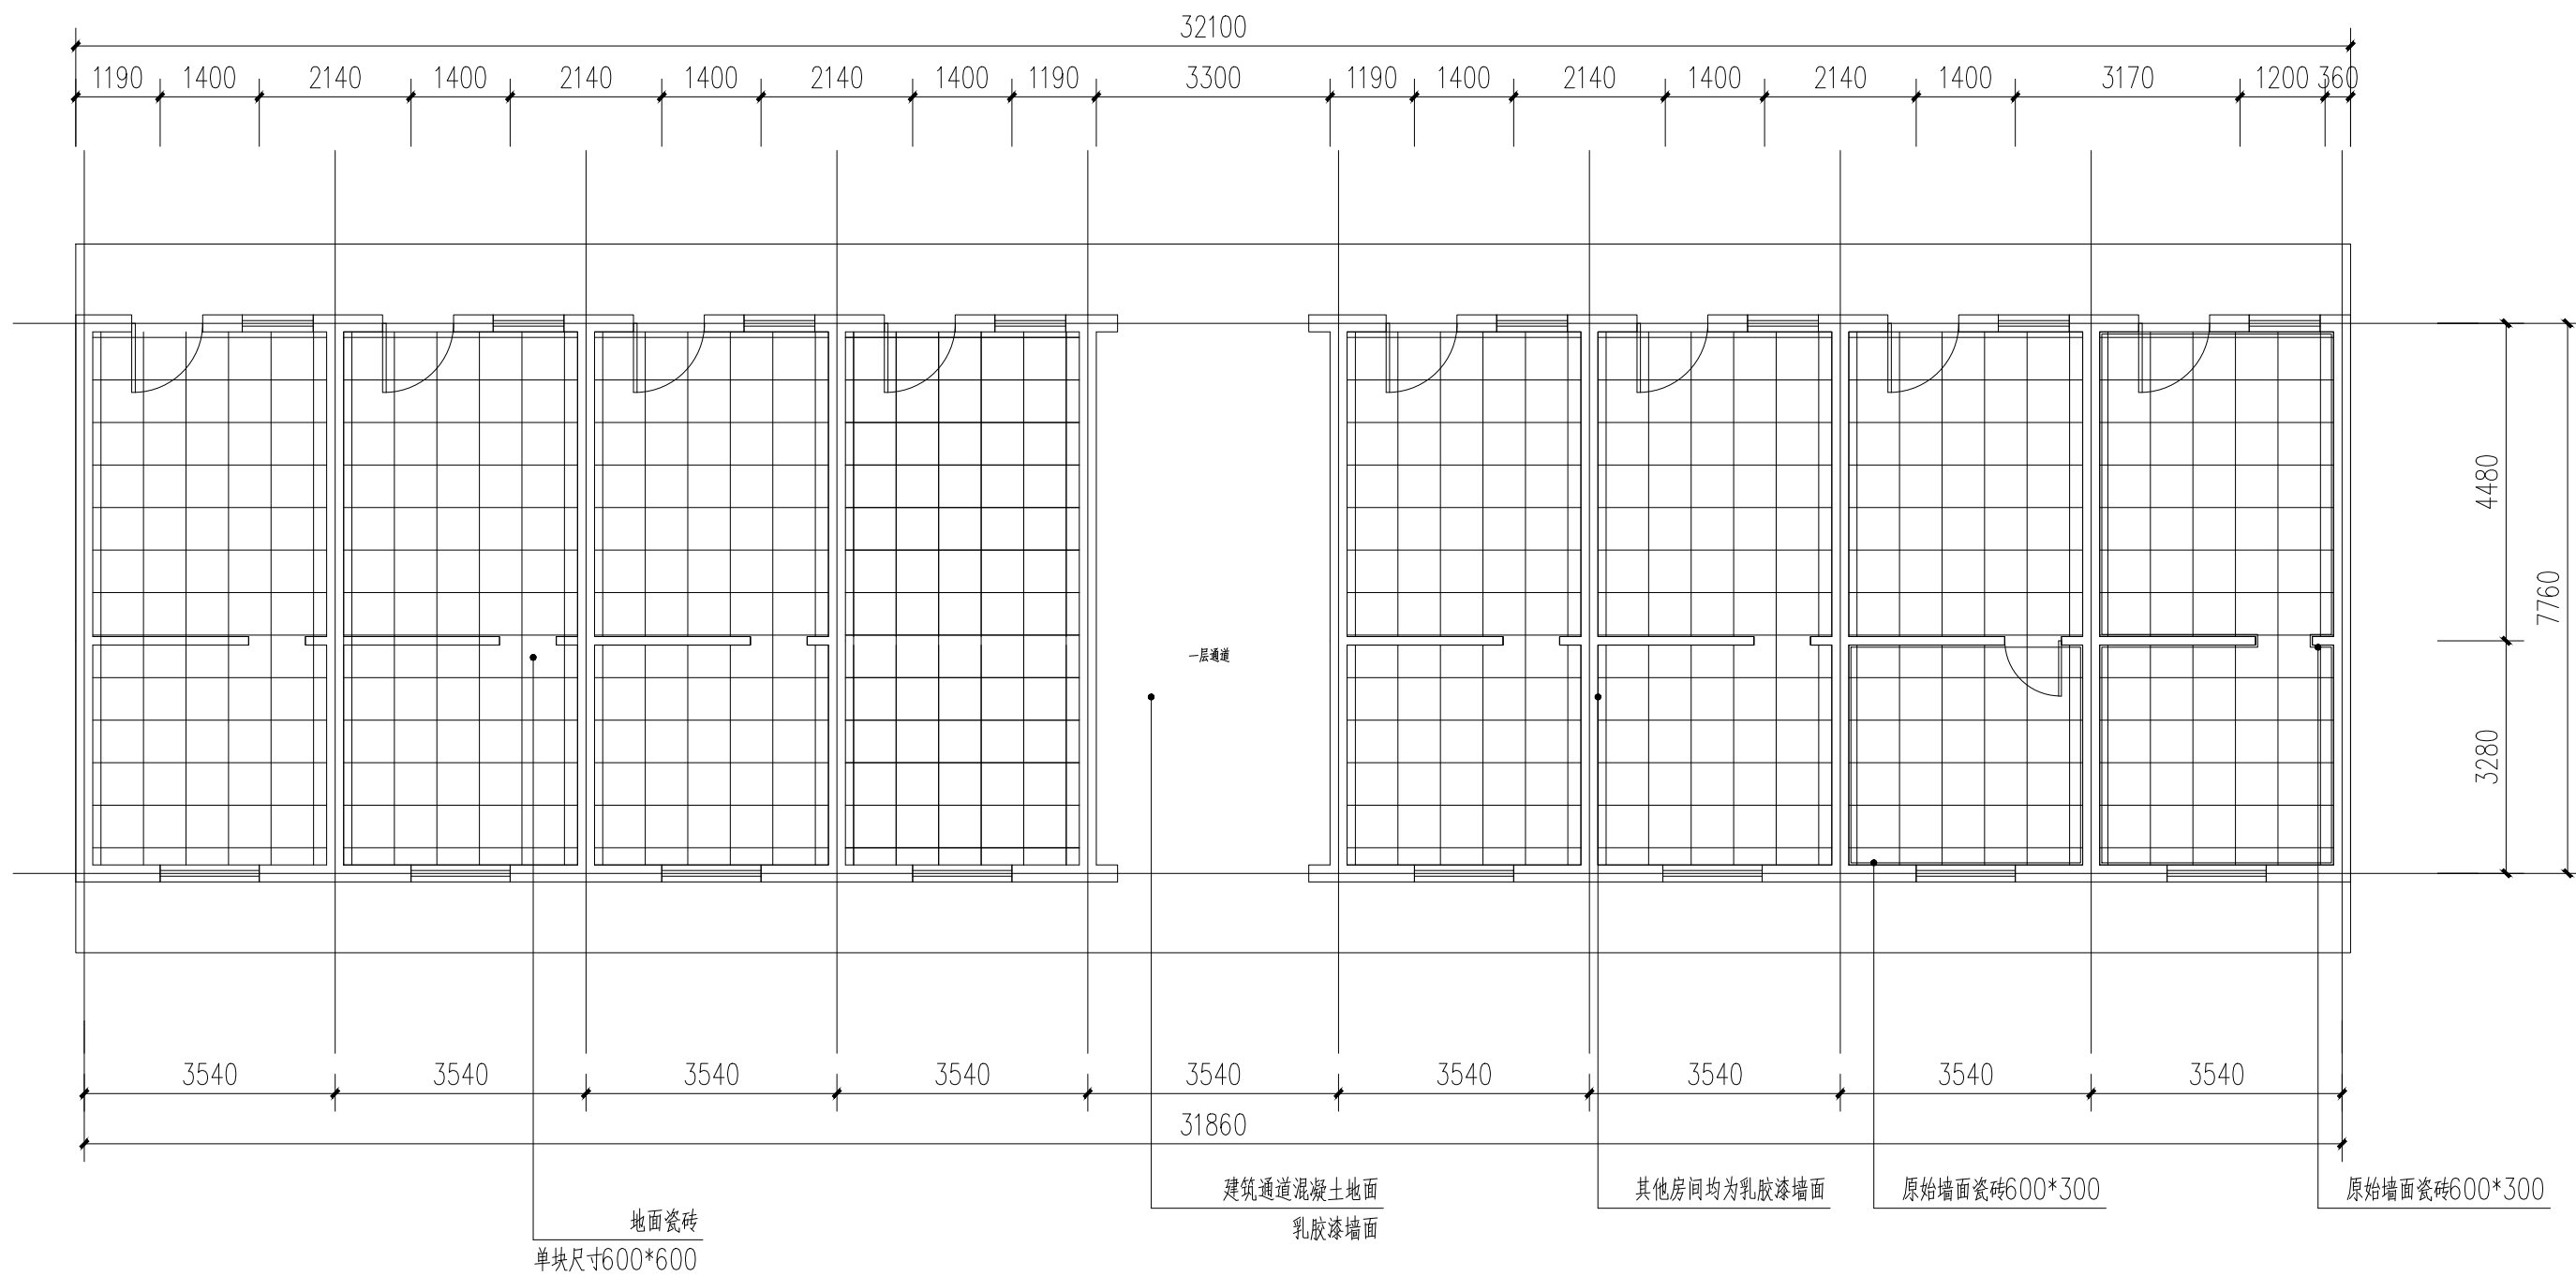


宿办用房一层现状平面图 1:100

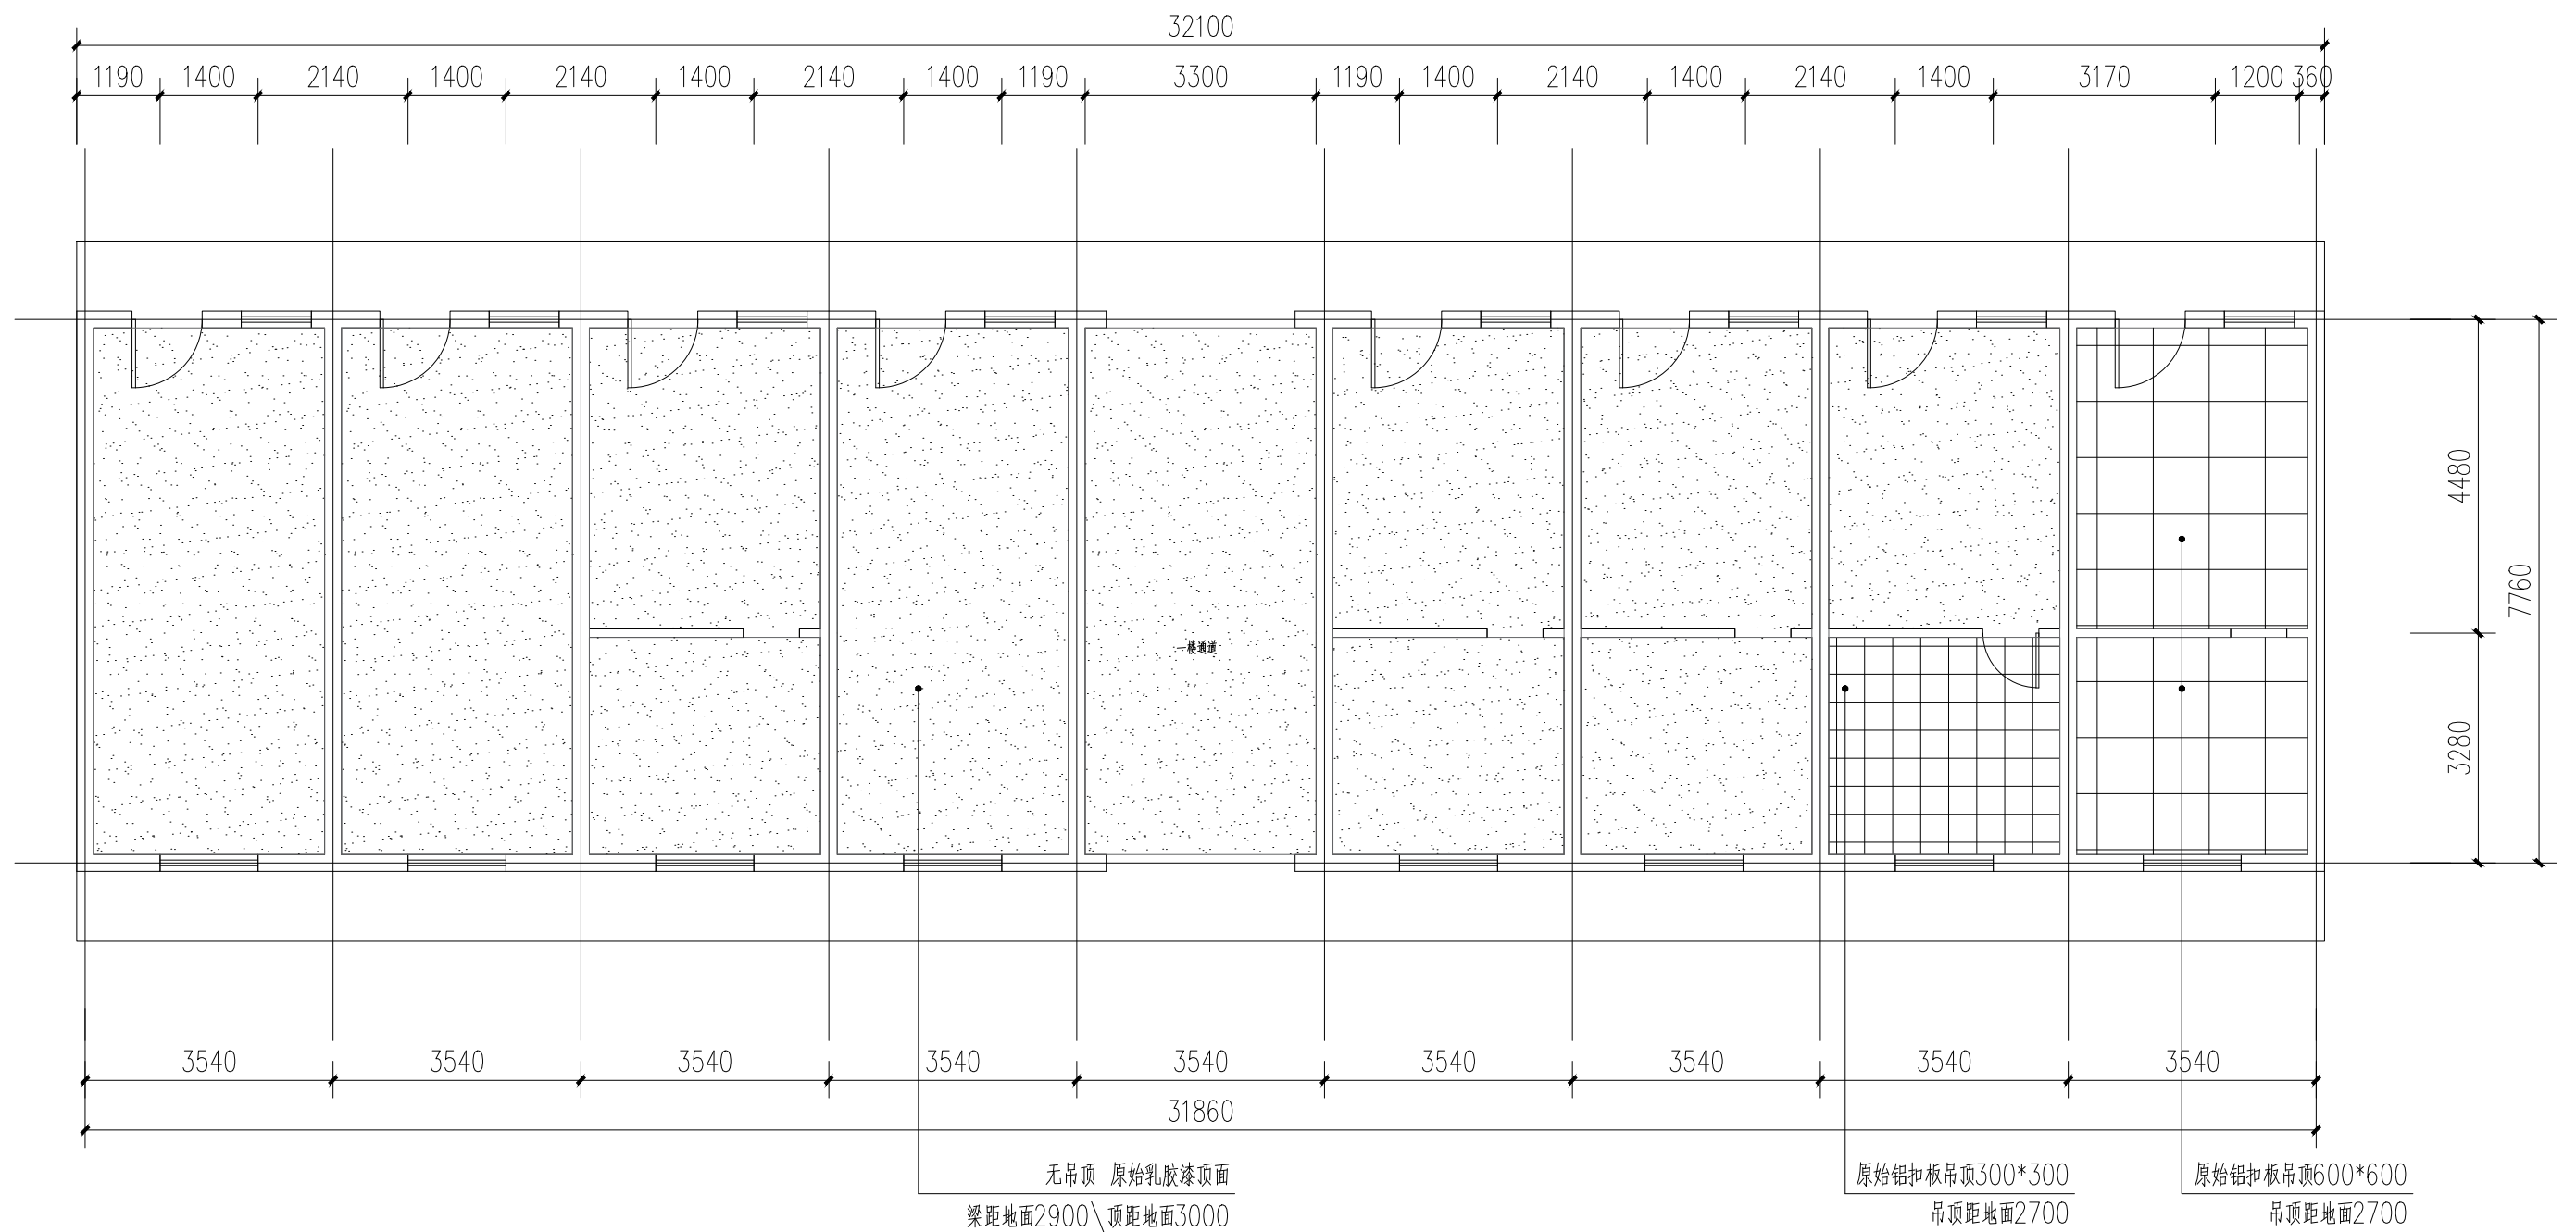

宿办用房一层现状吊顶平面图 1:100

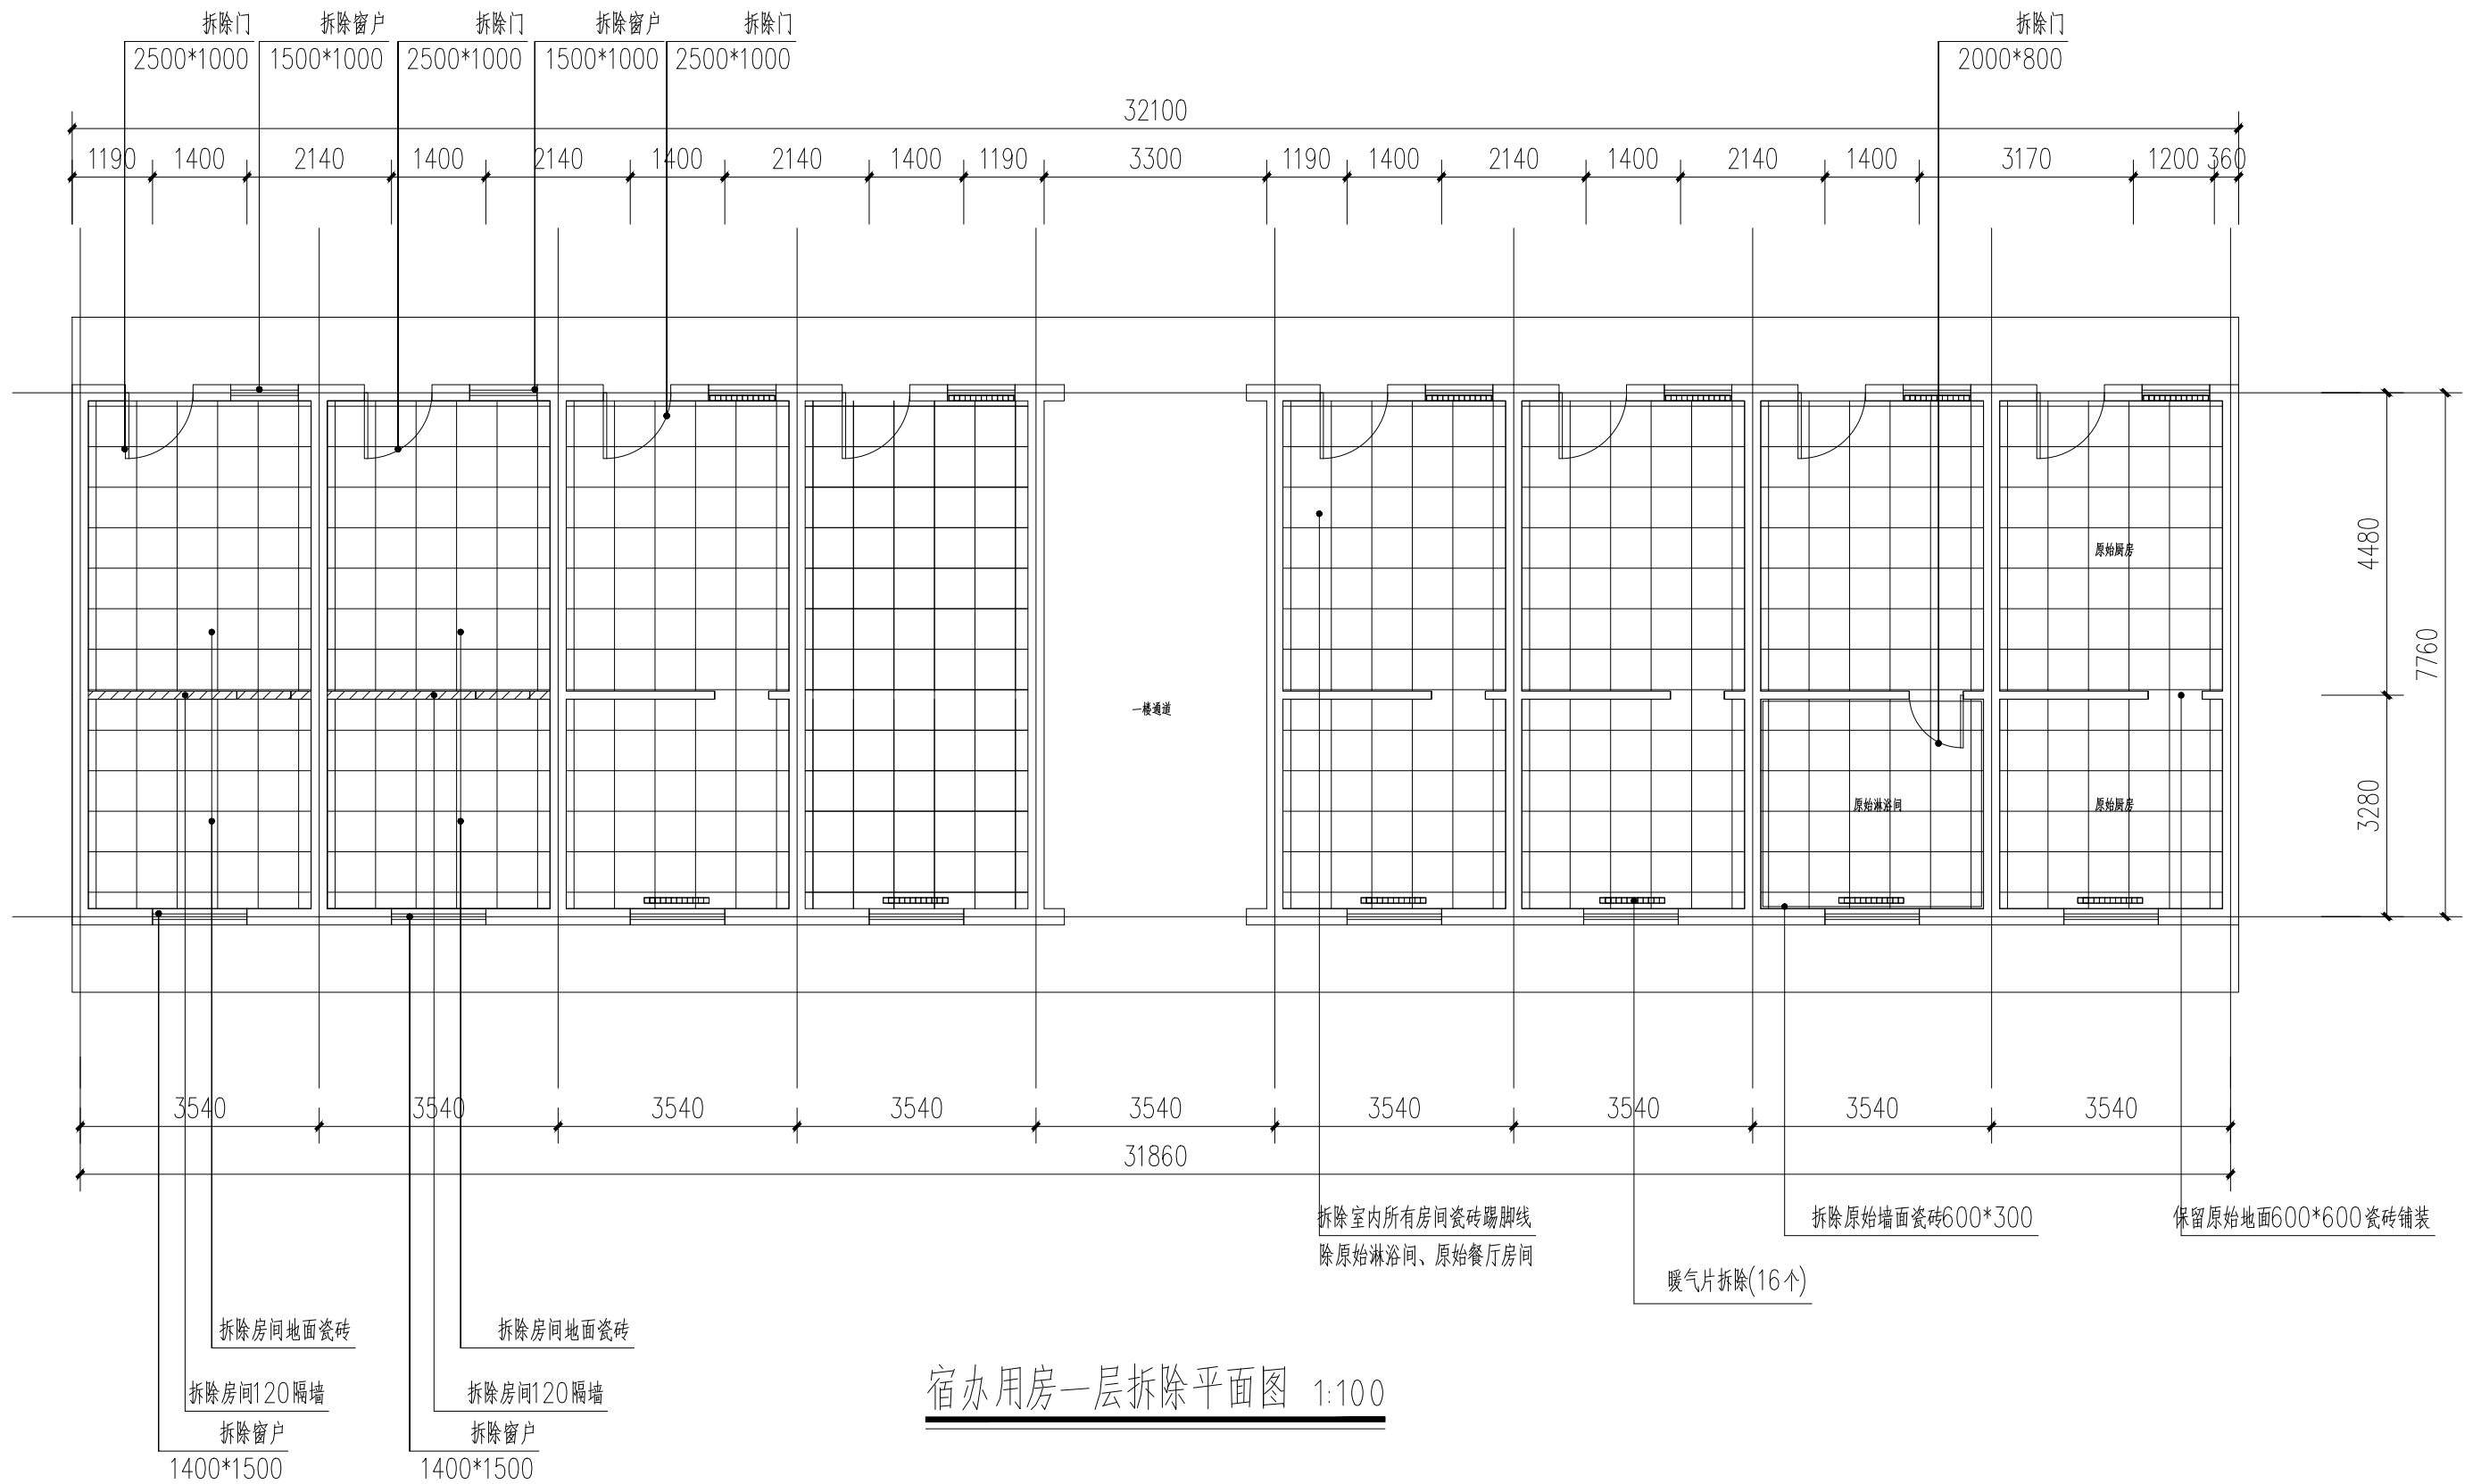


宿办用房一层拆除平面图 1:100

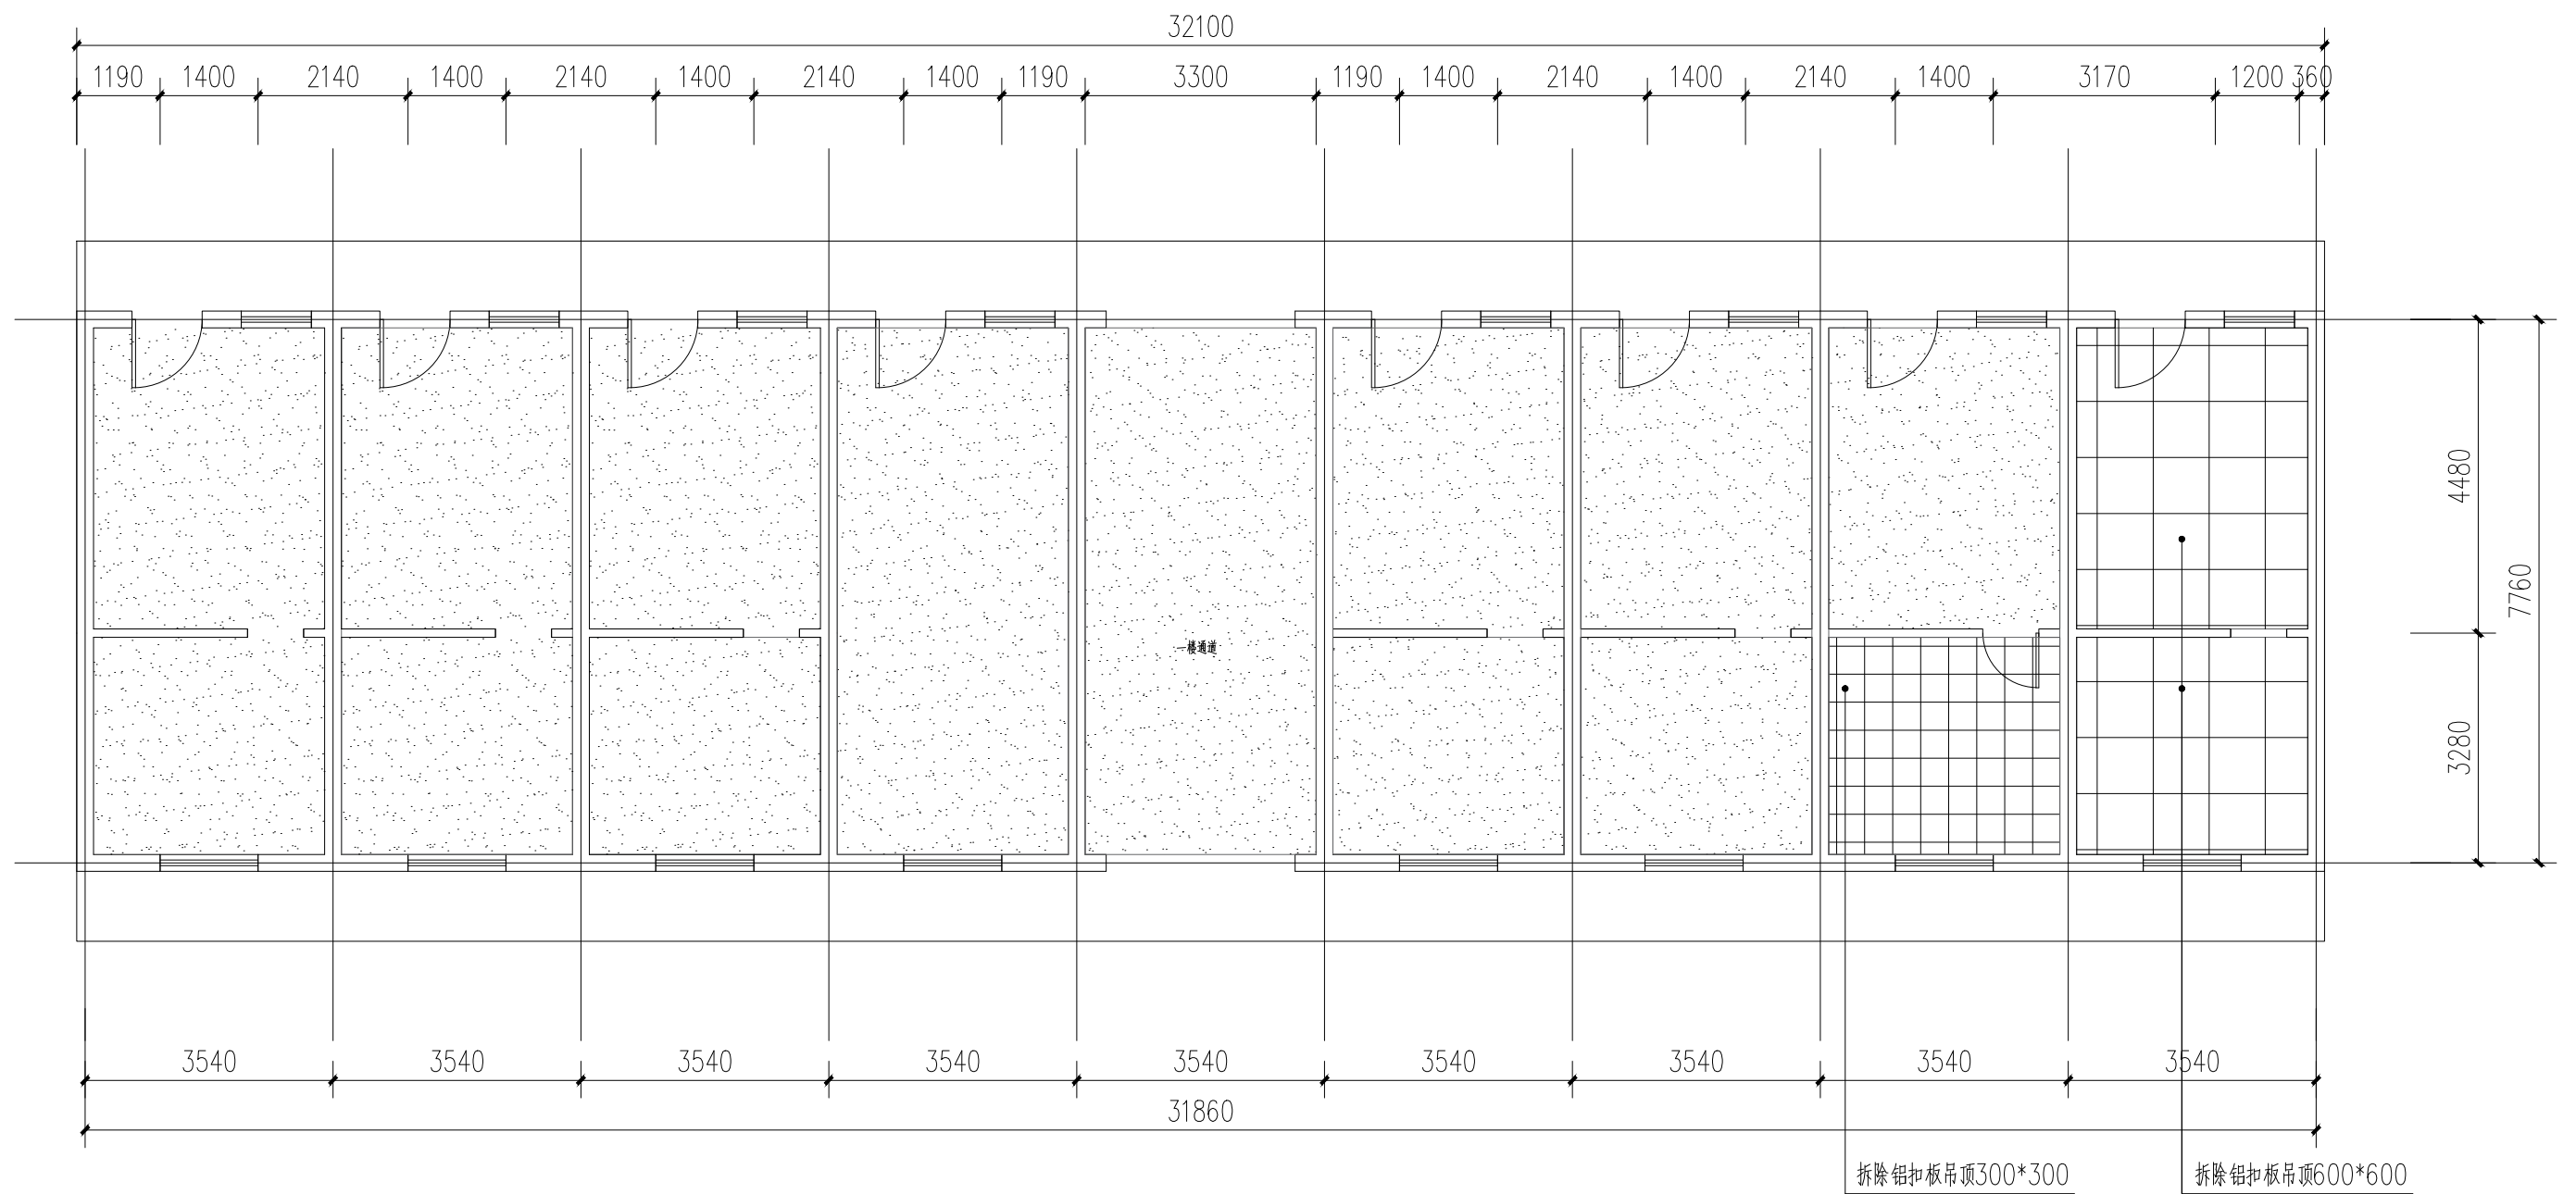


宿办用房一层拆除吊顶平面图 1:100




宿办用房一层方案平面图 1:100

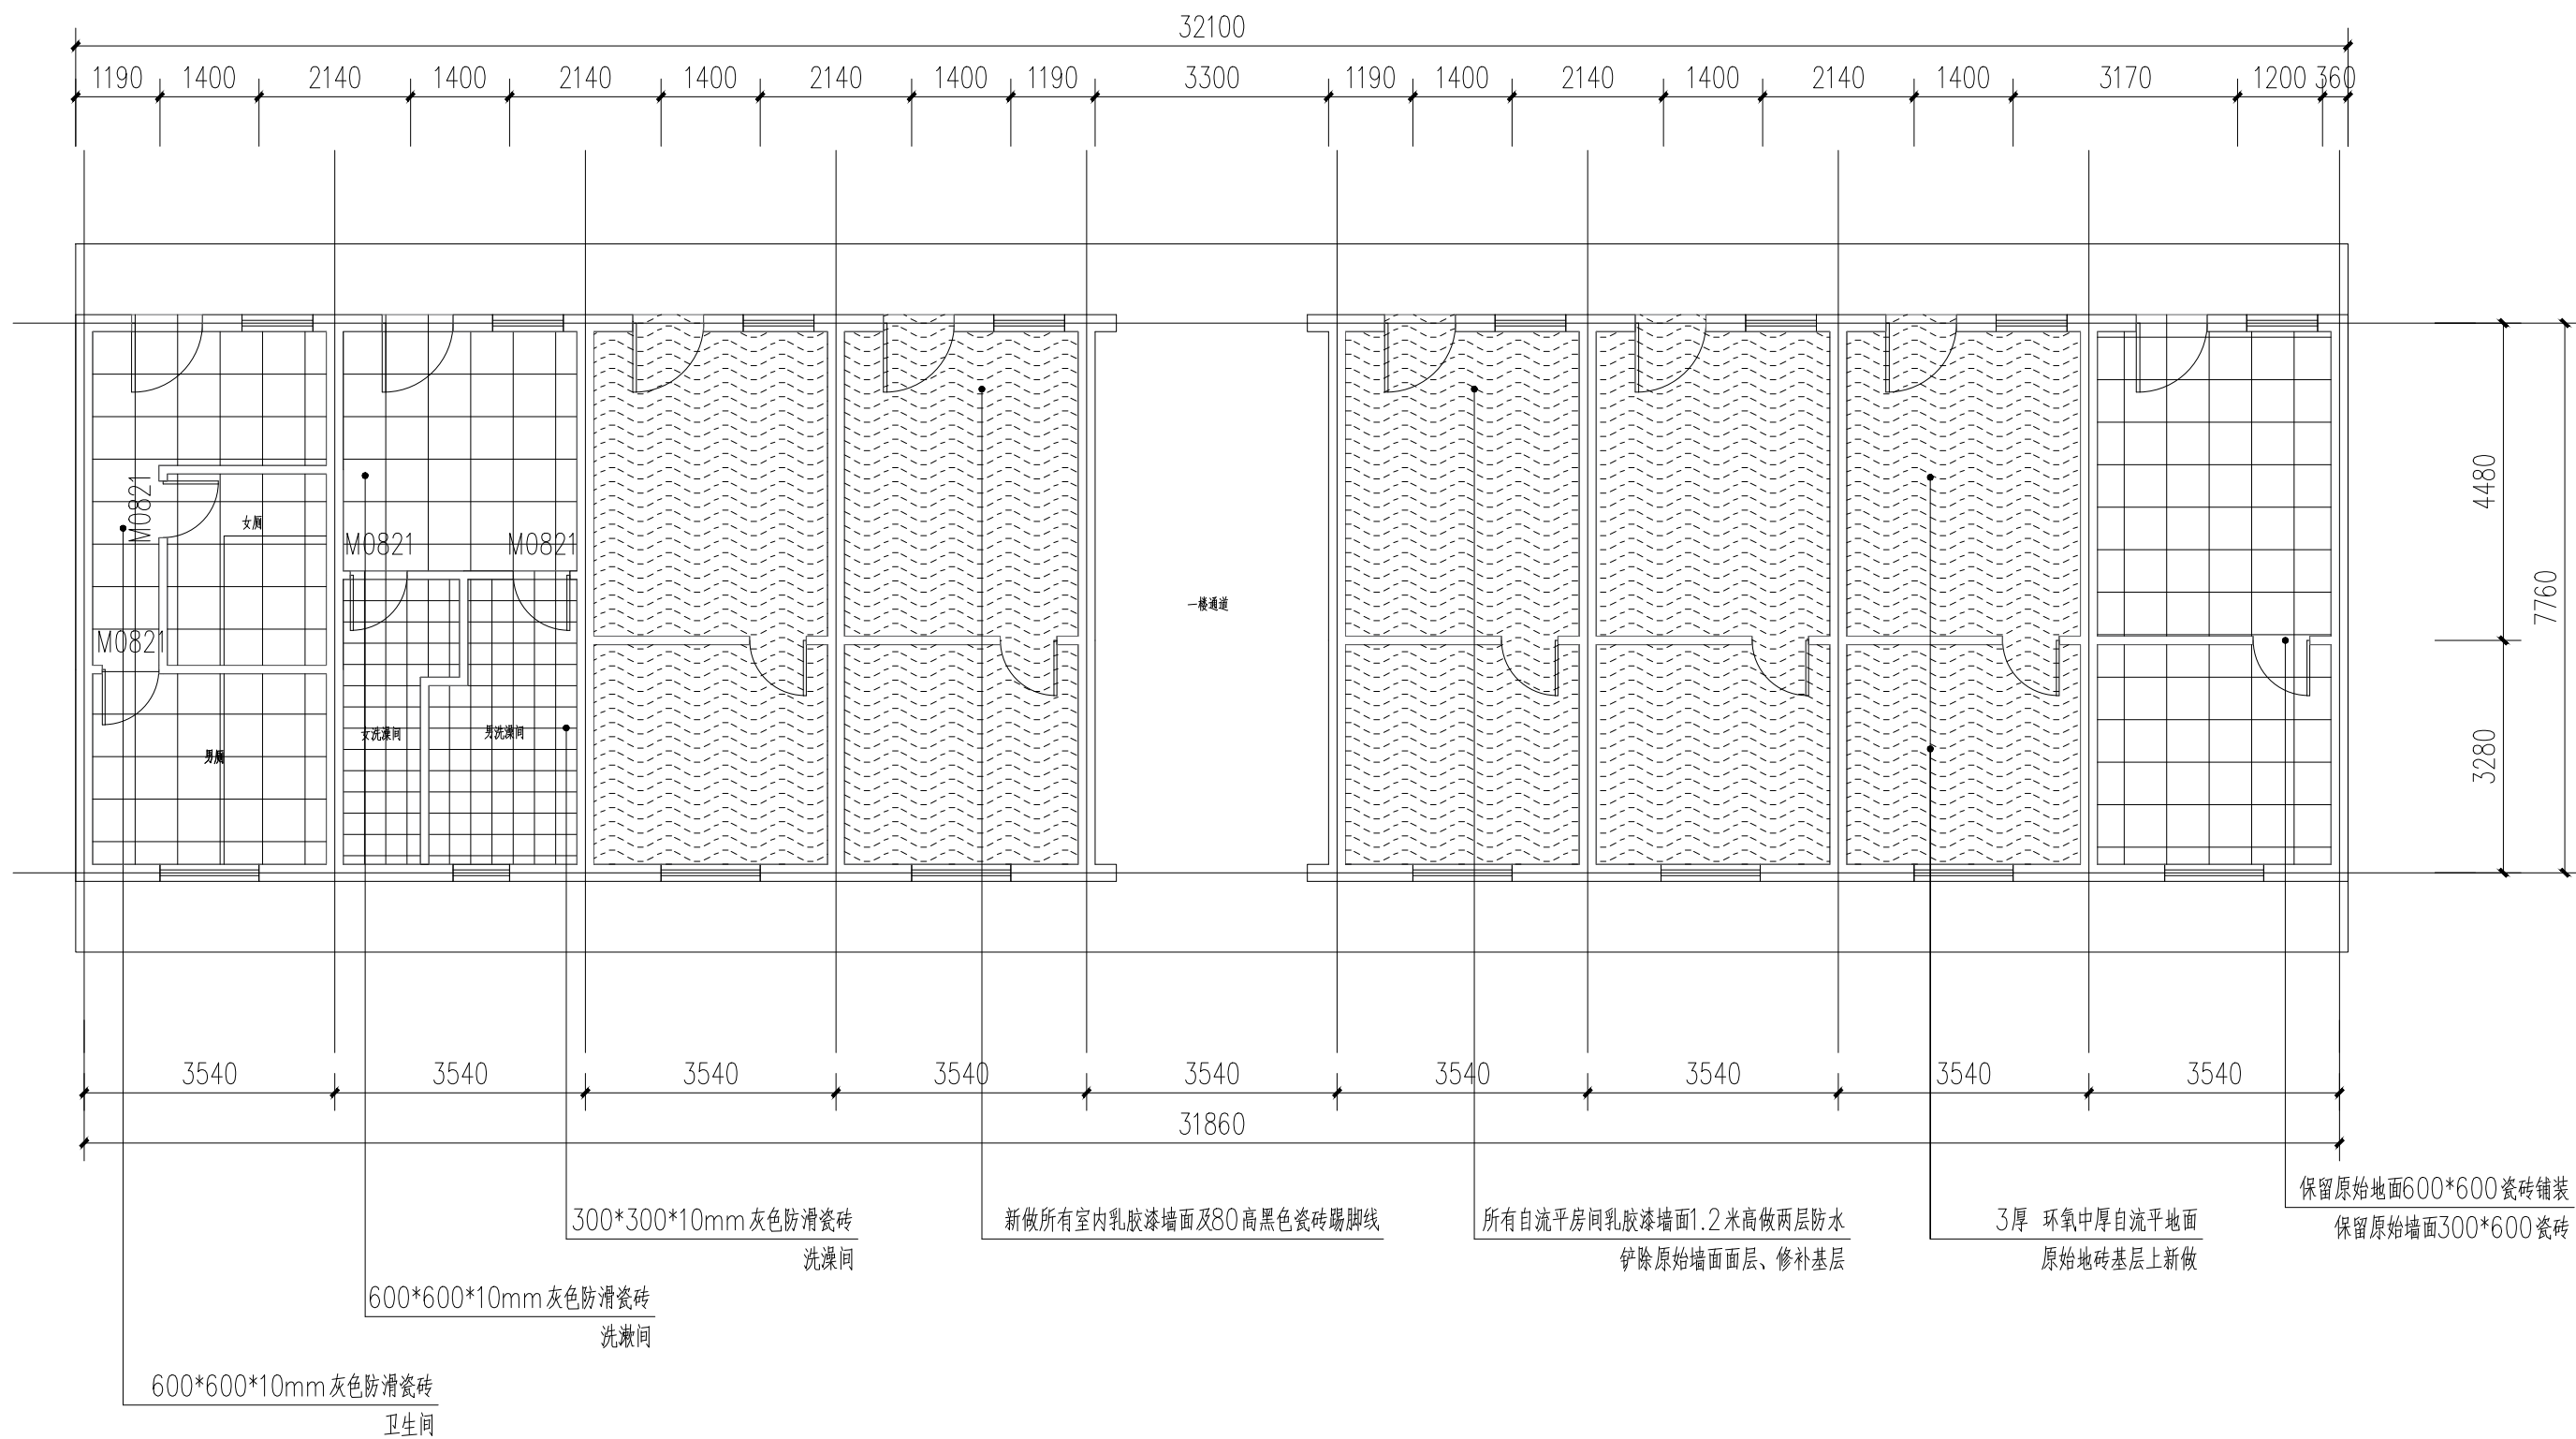


宿办用房一层铺装平面图 1:100

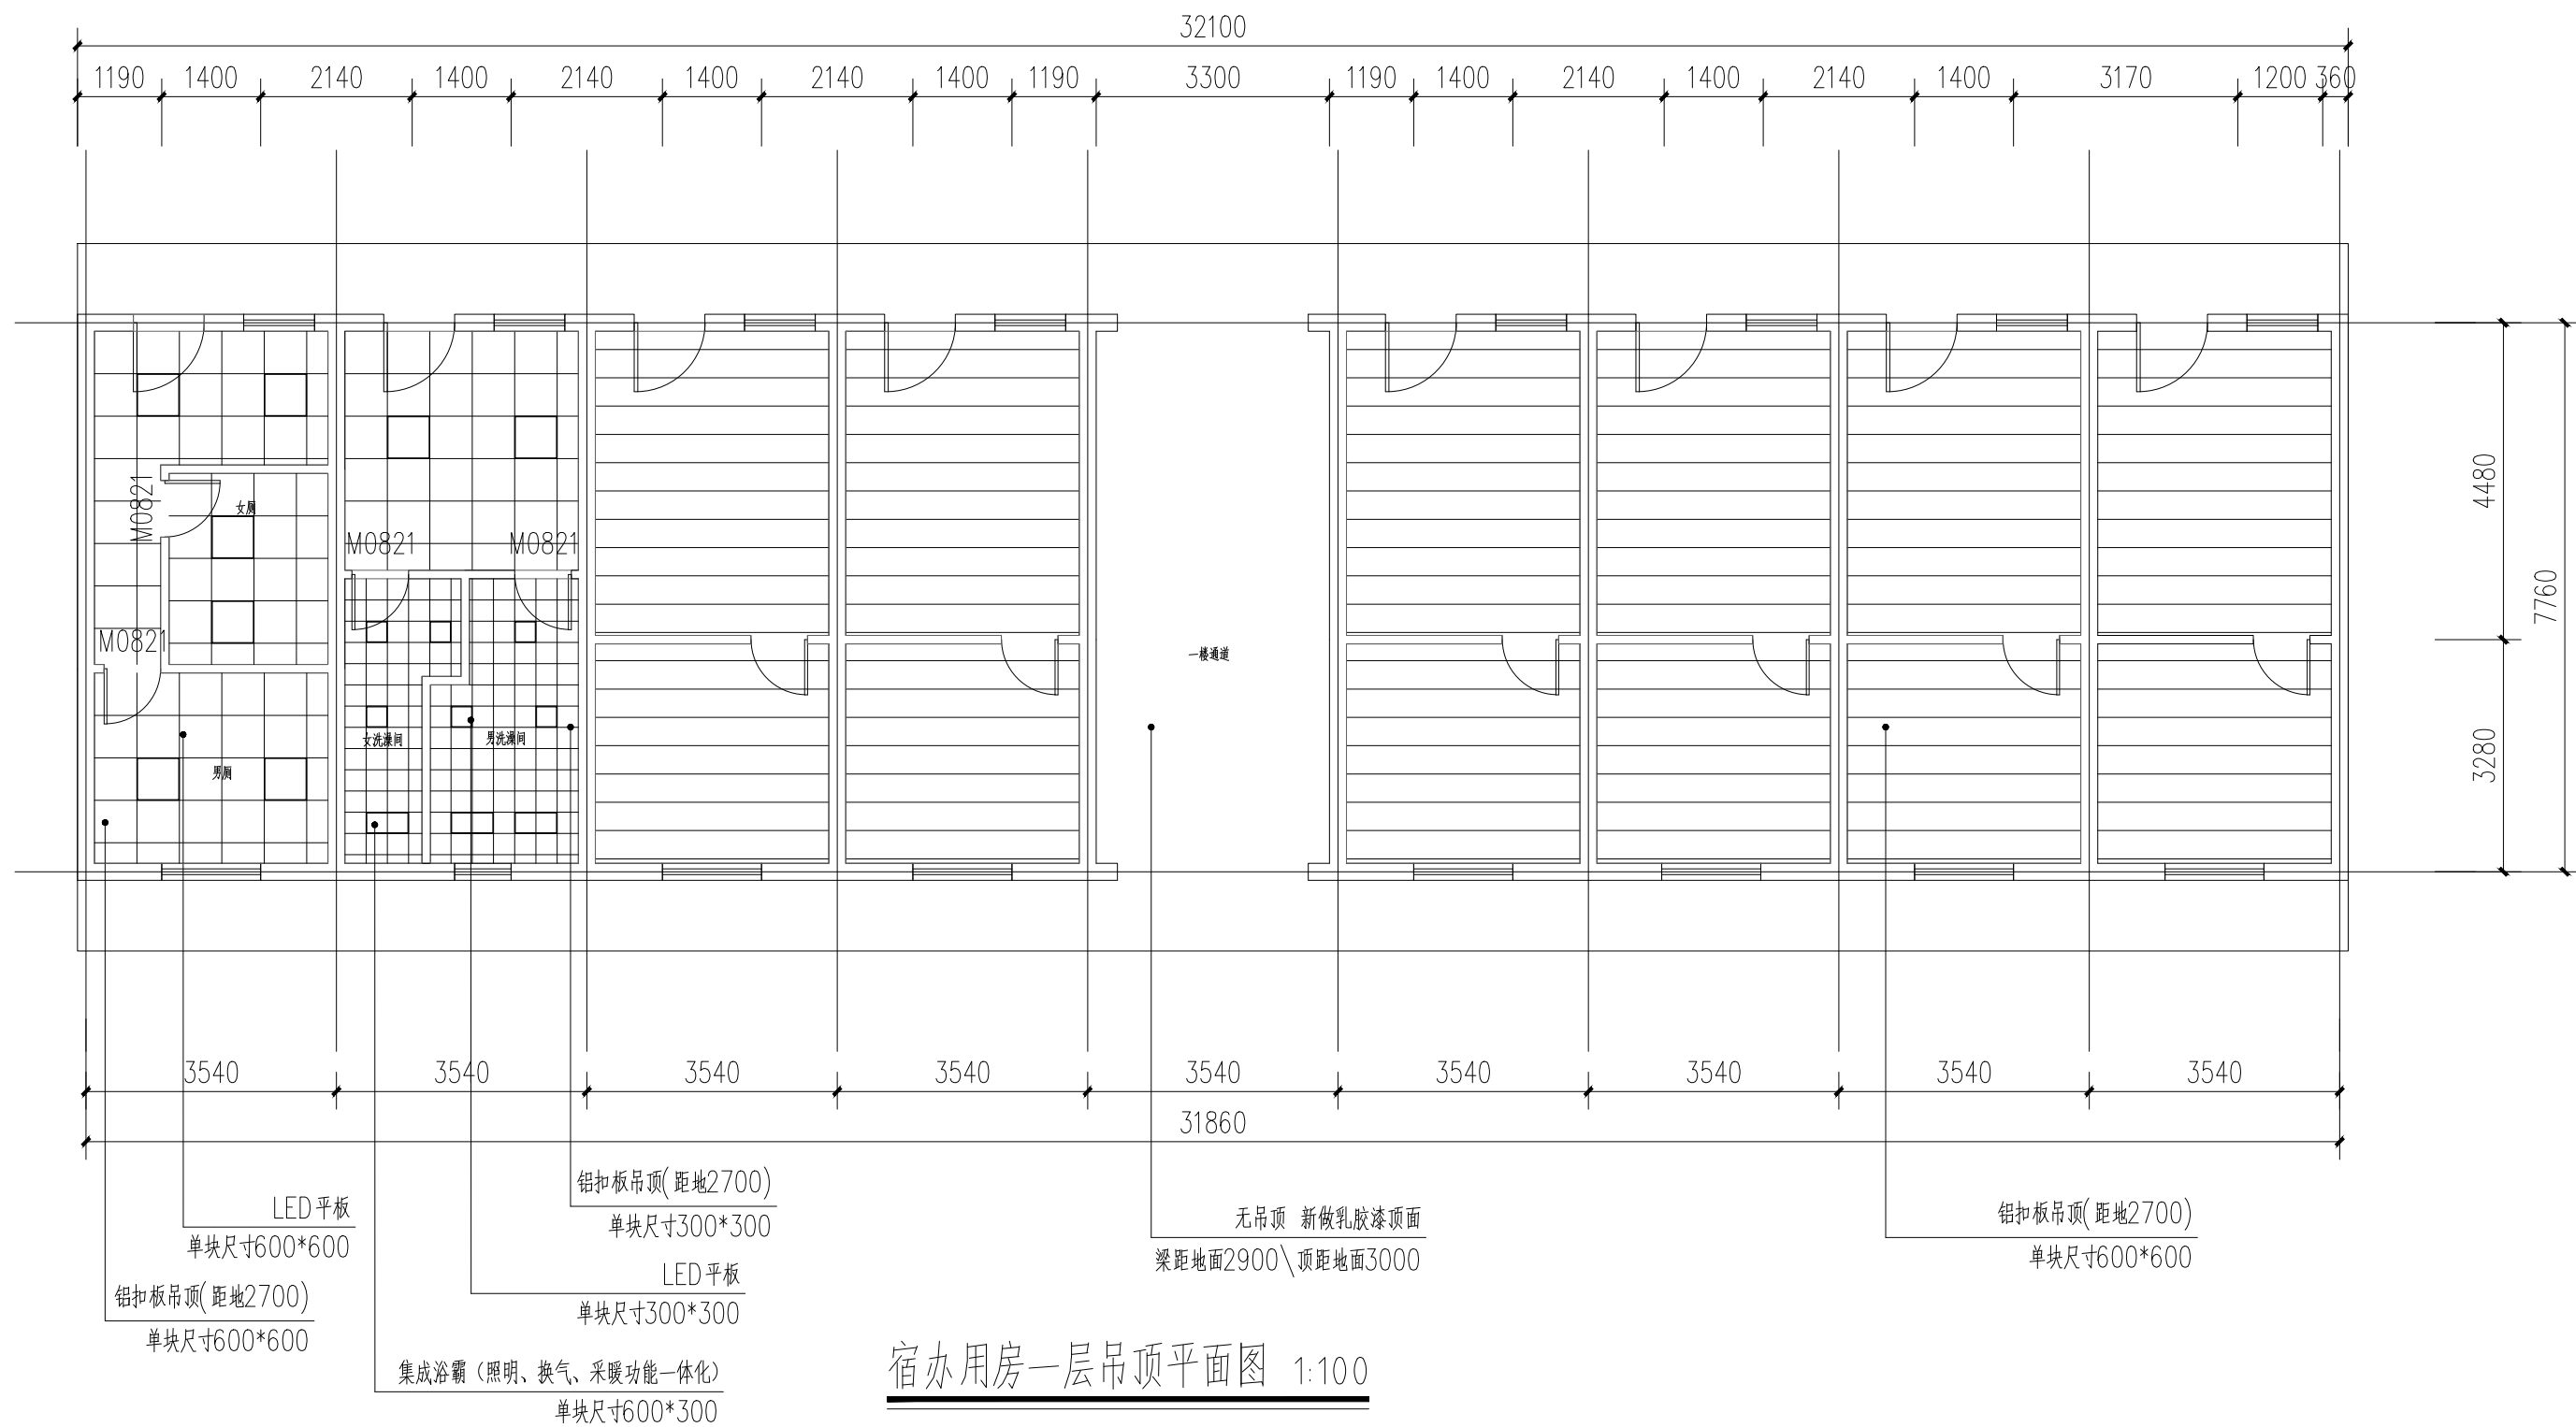


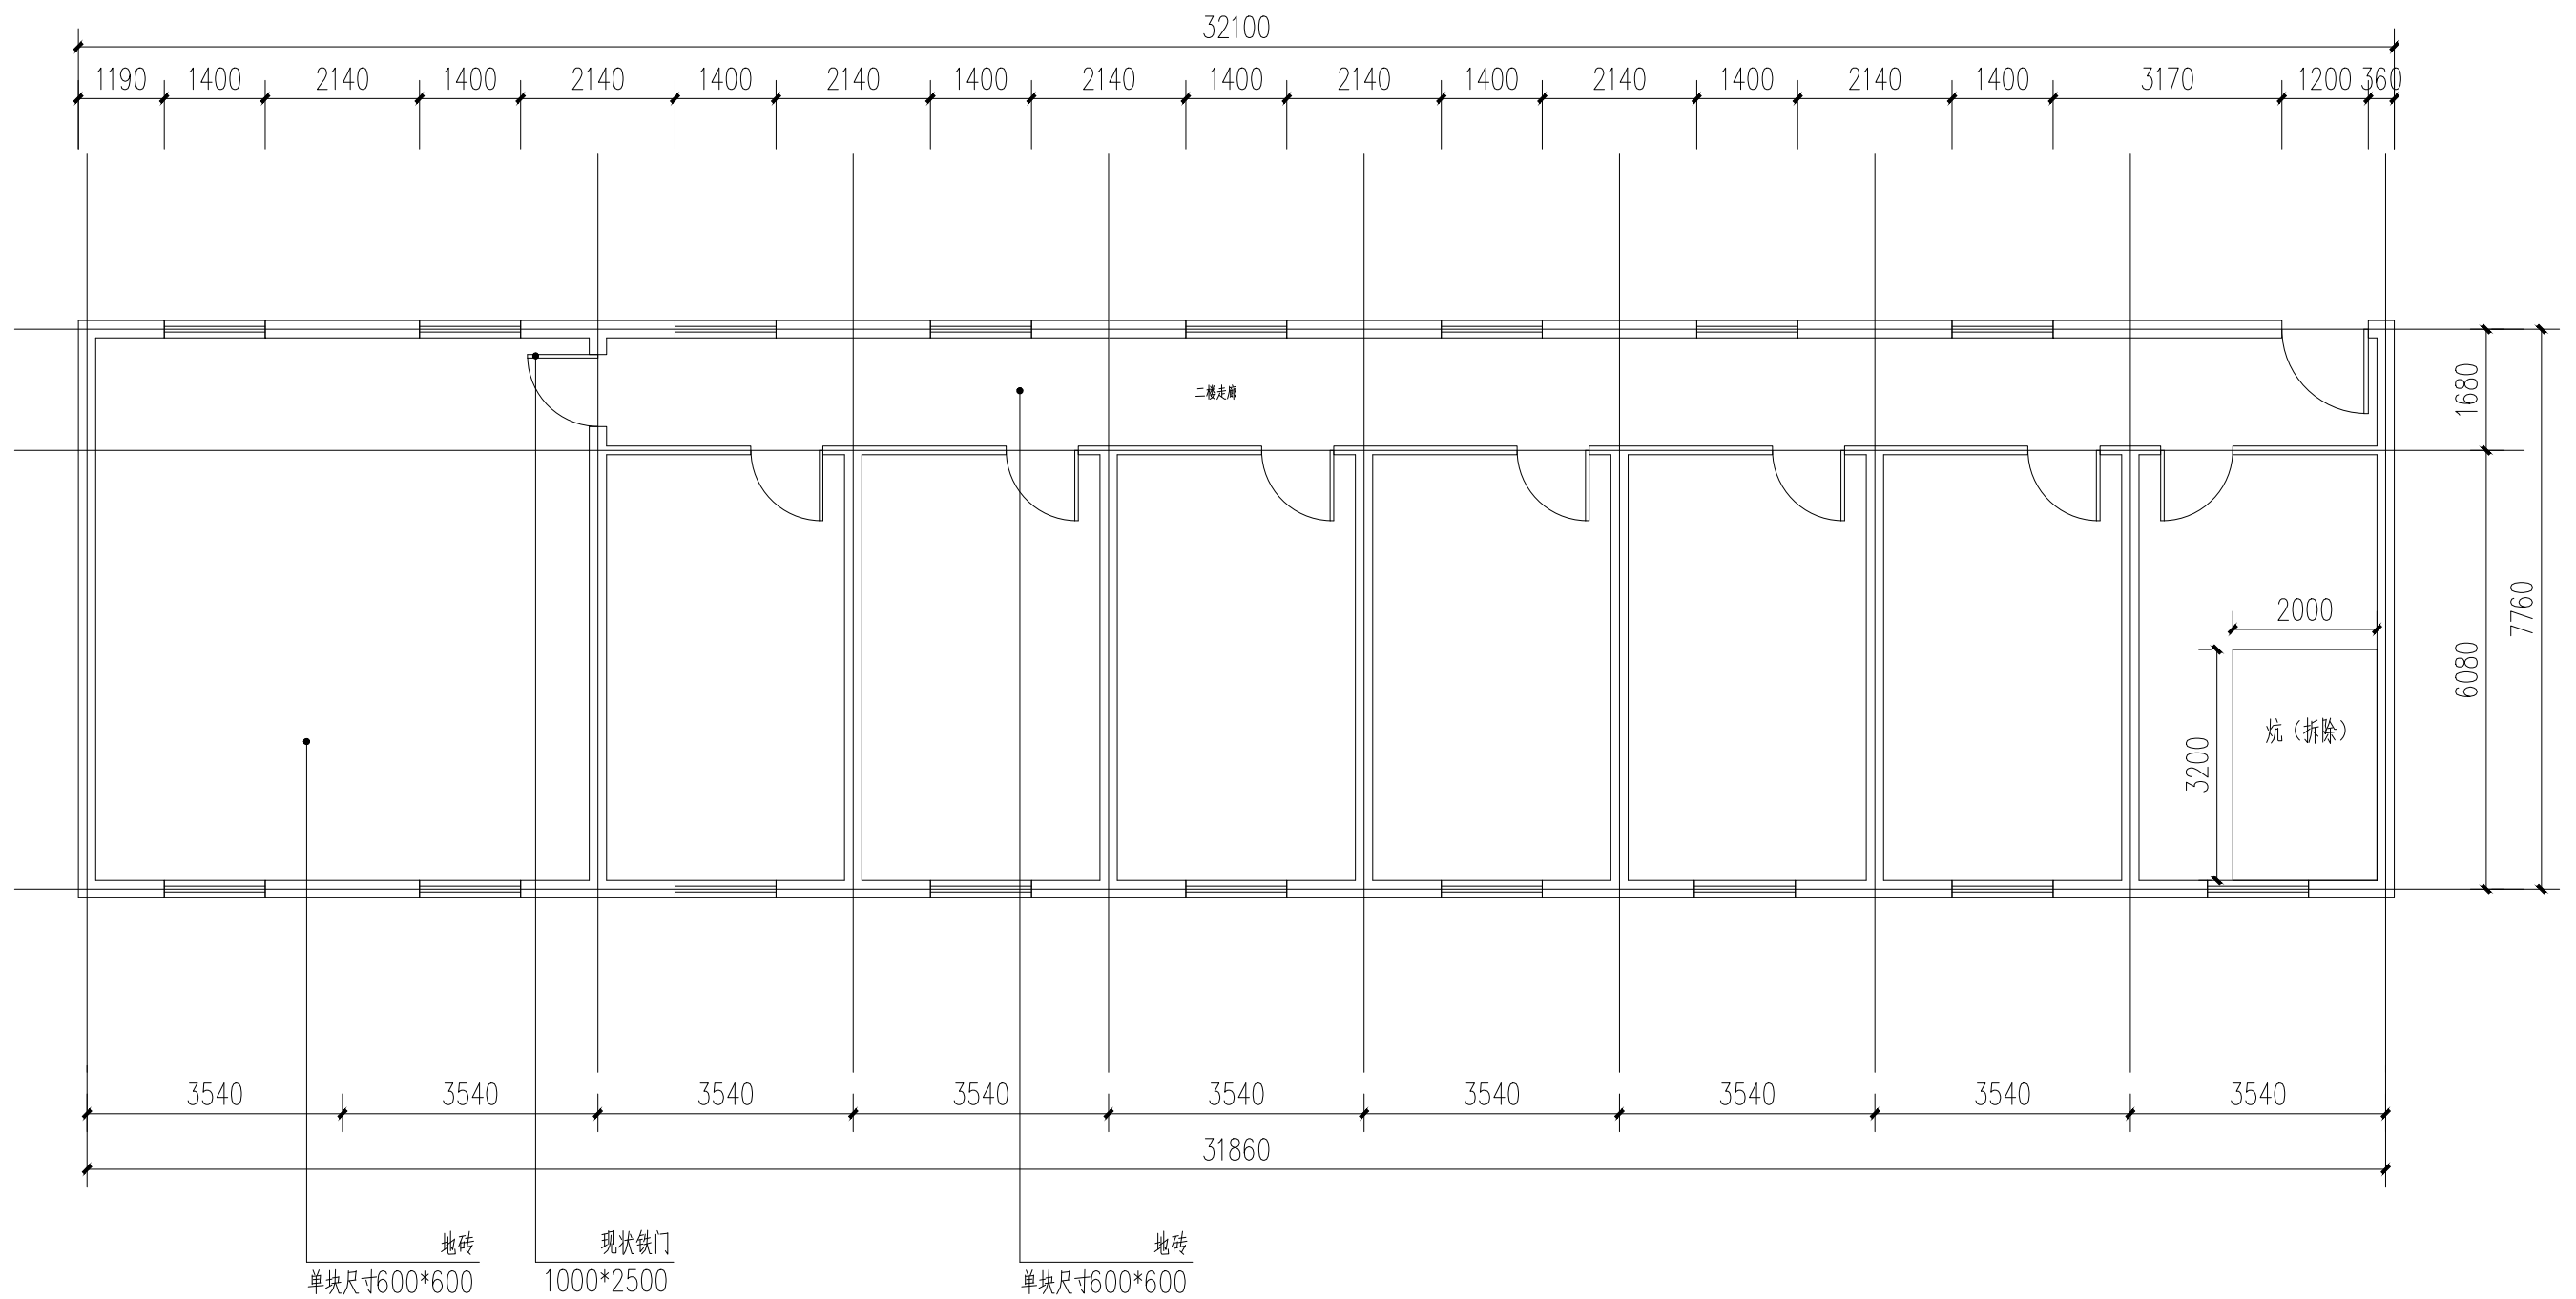


宿办用房二层现状平面图 1:100

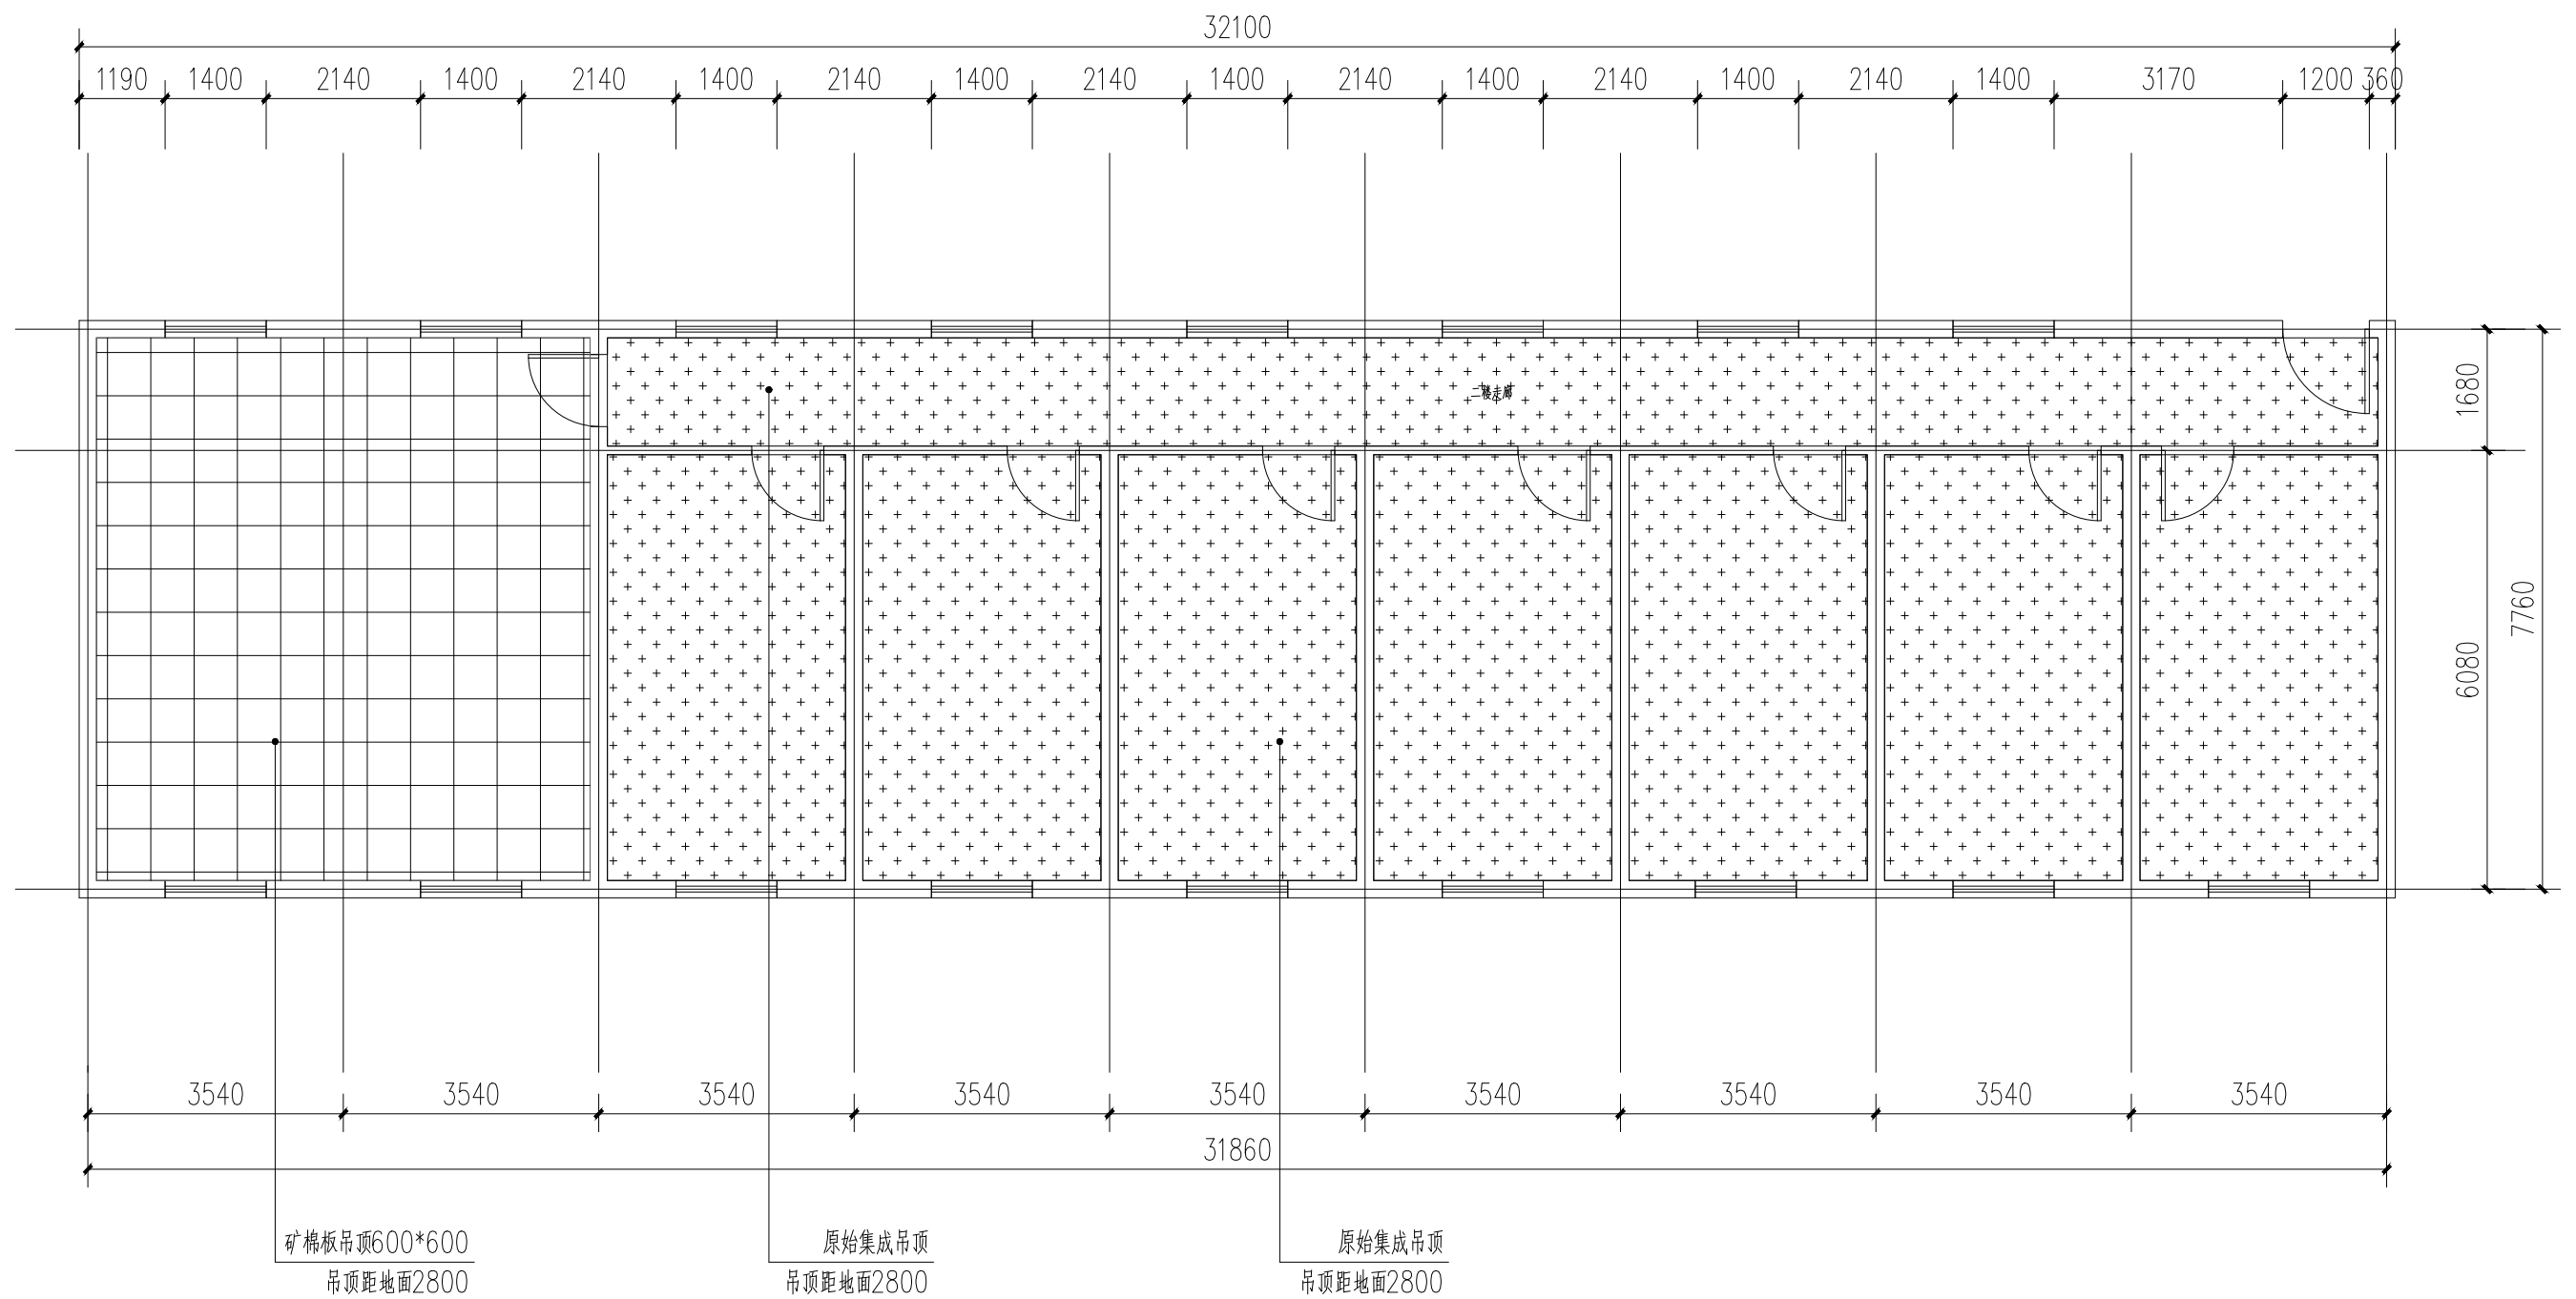


宿办用房二层现状吊顶平面图 1:100

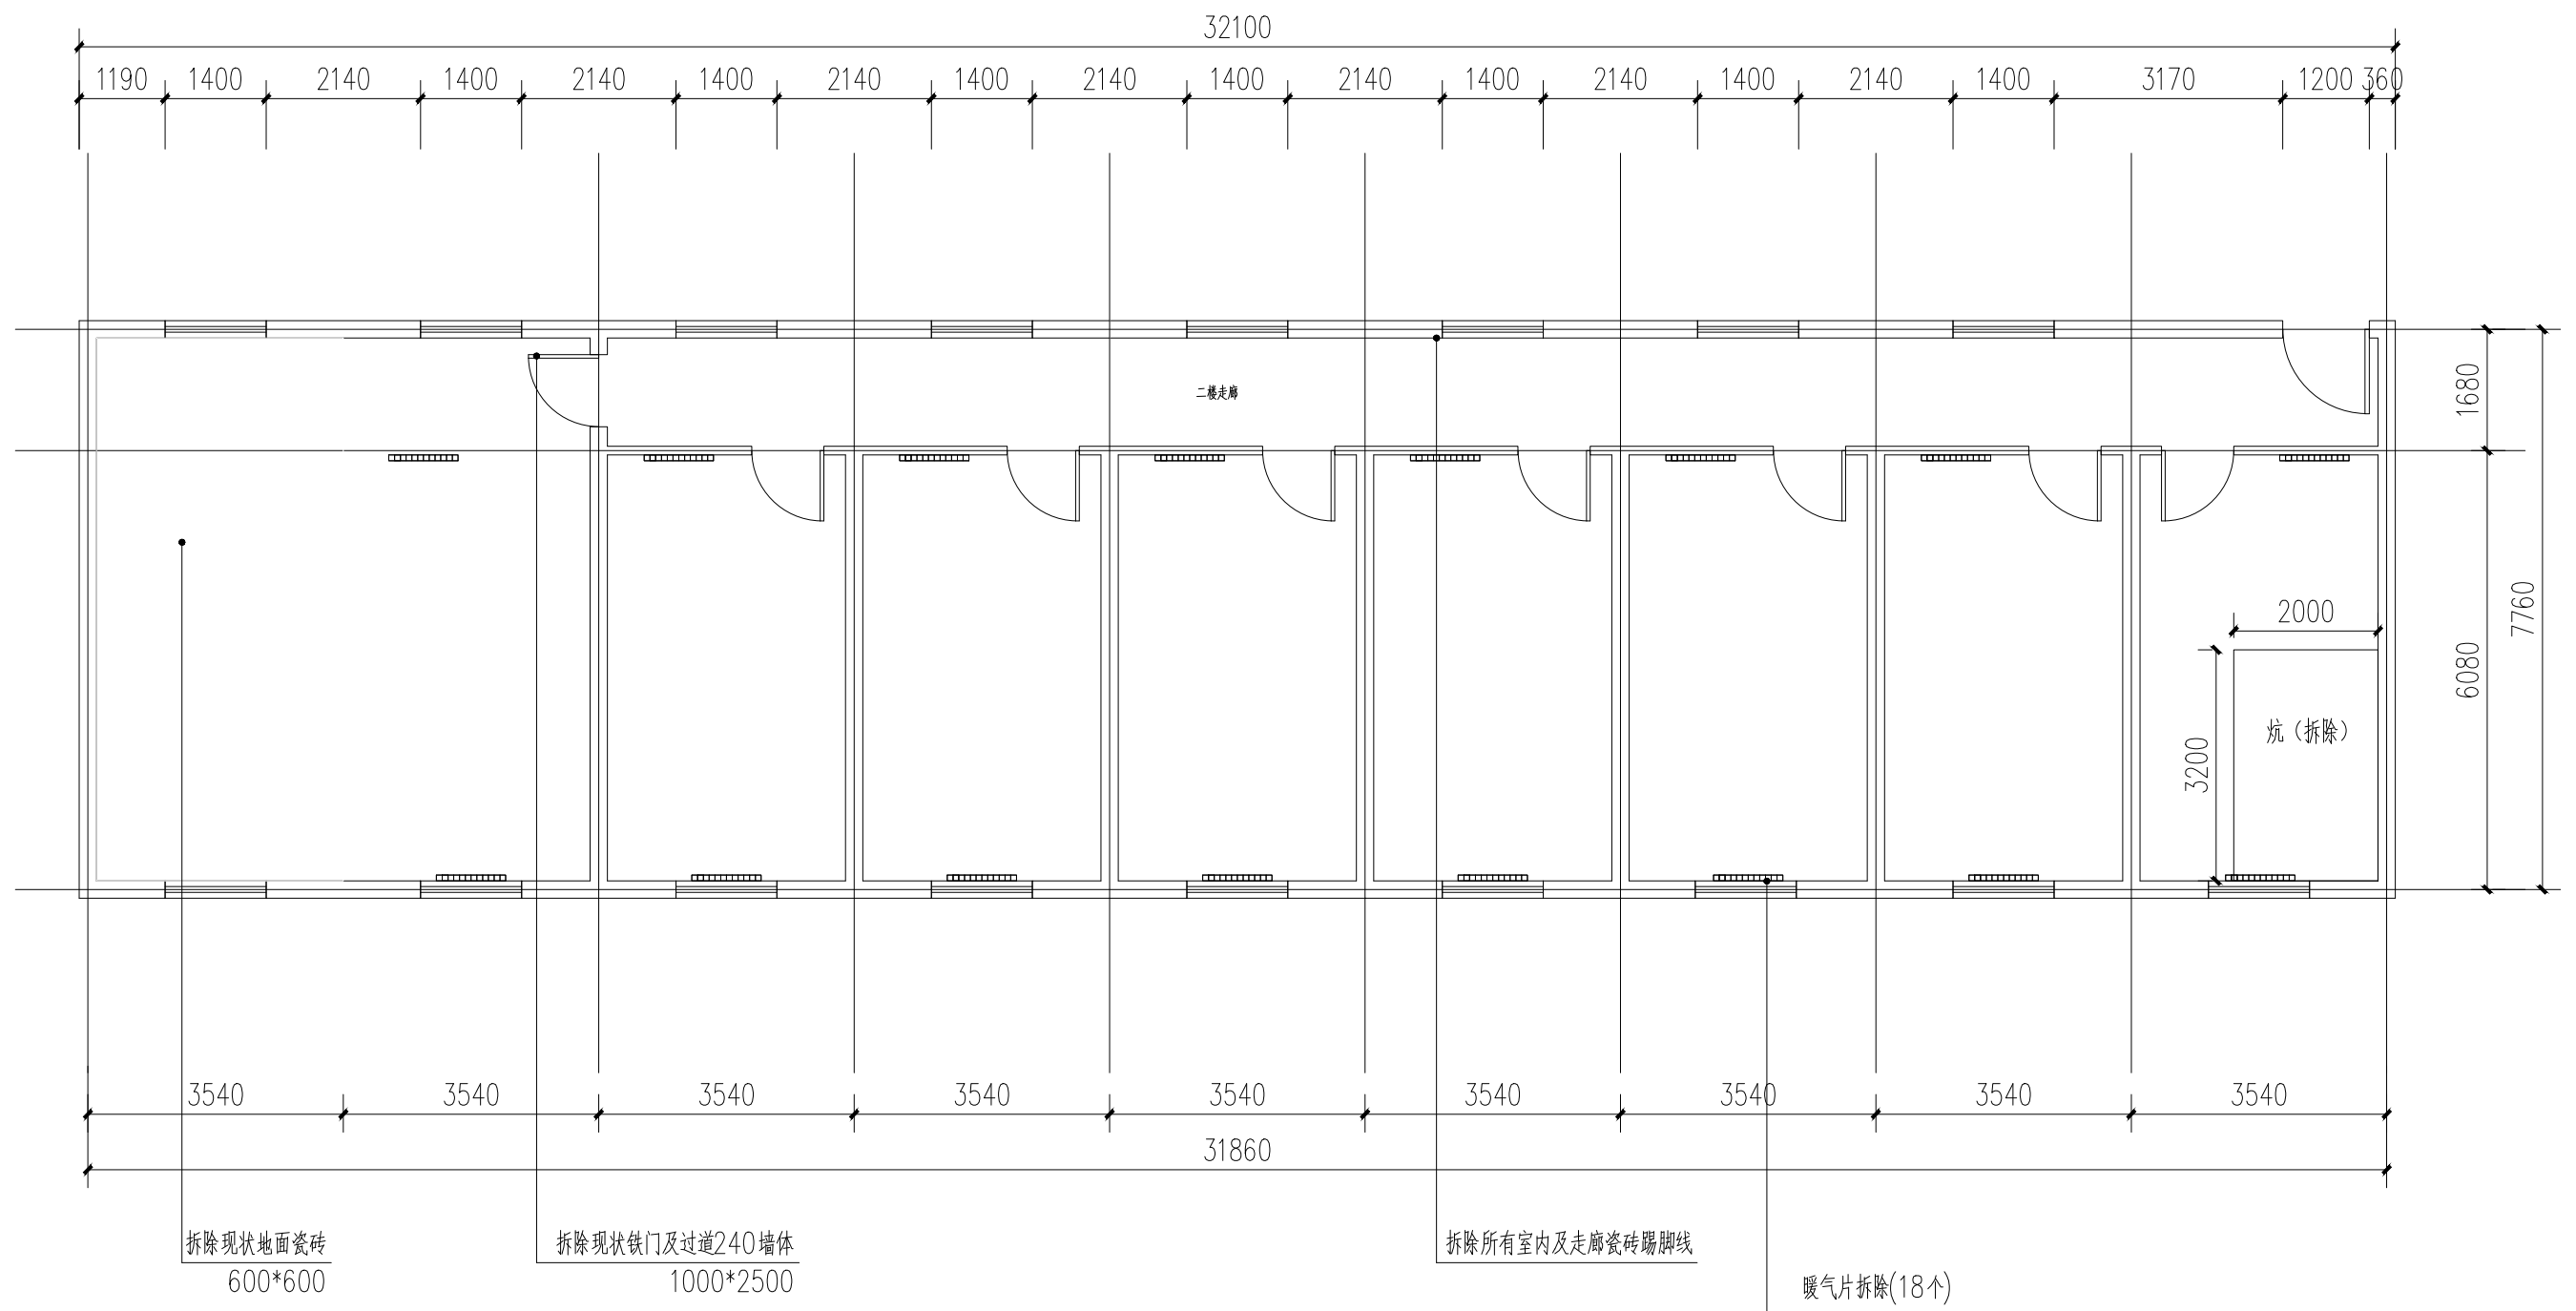


宿办用房二层拆除平面图 1:100

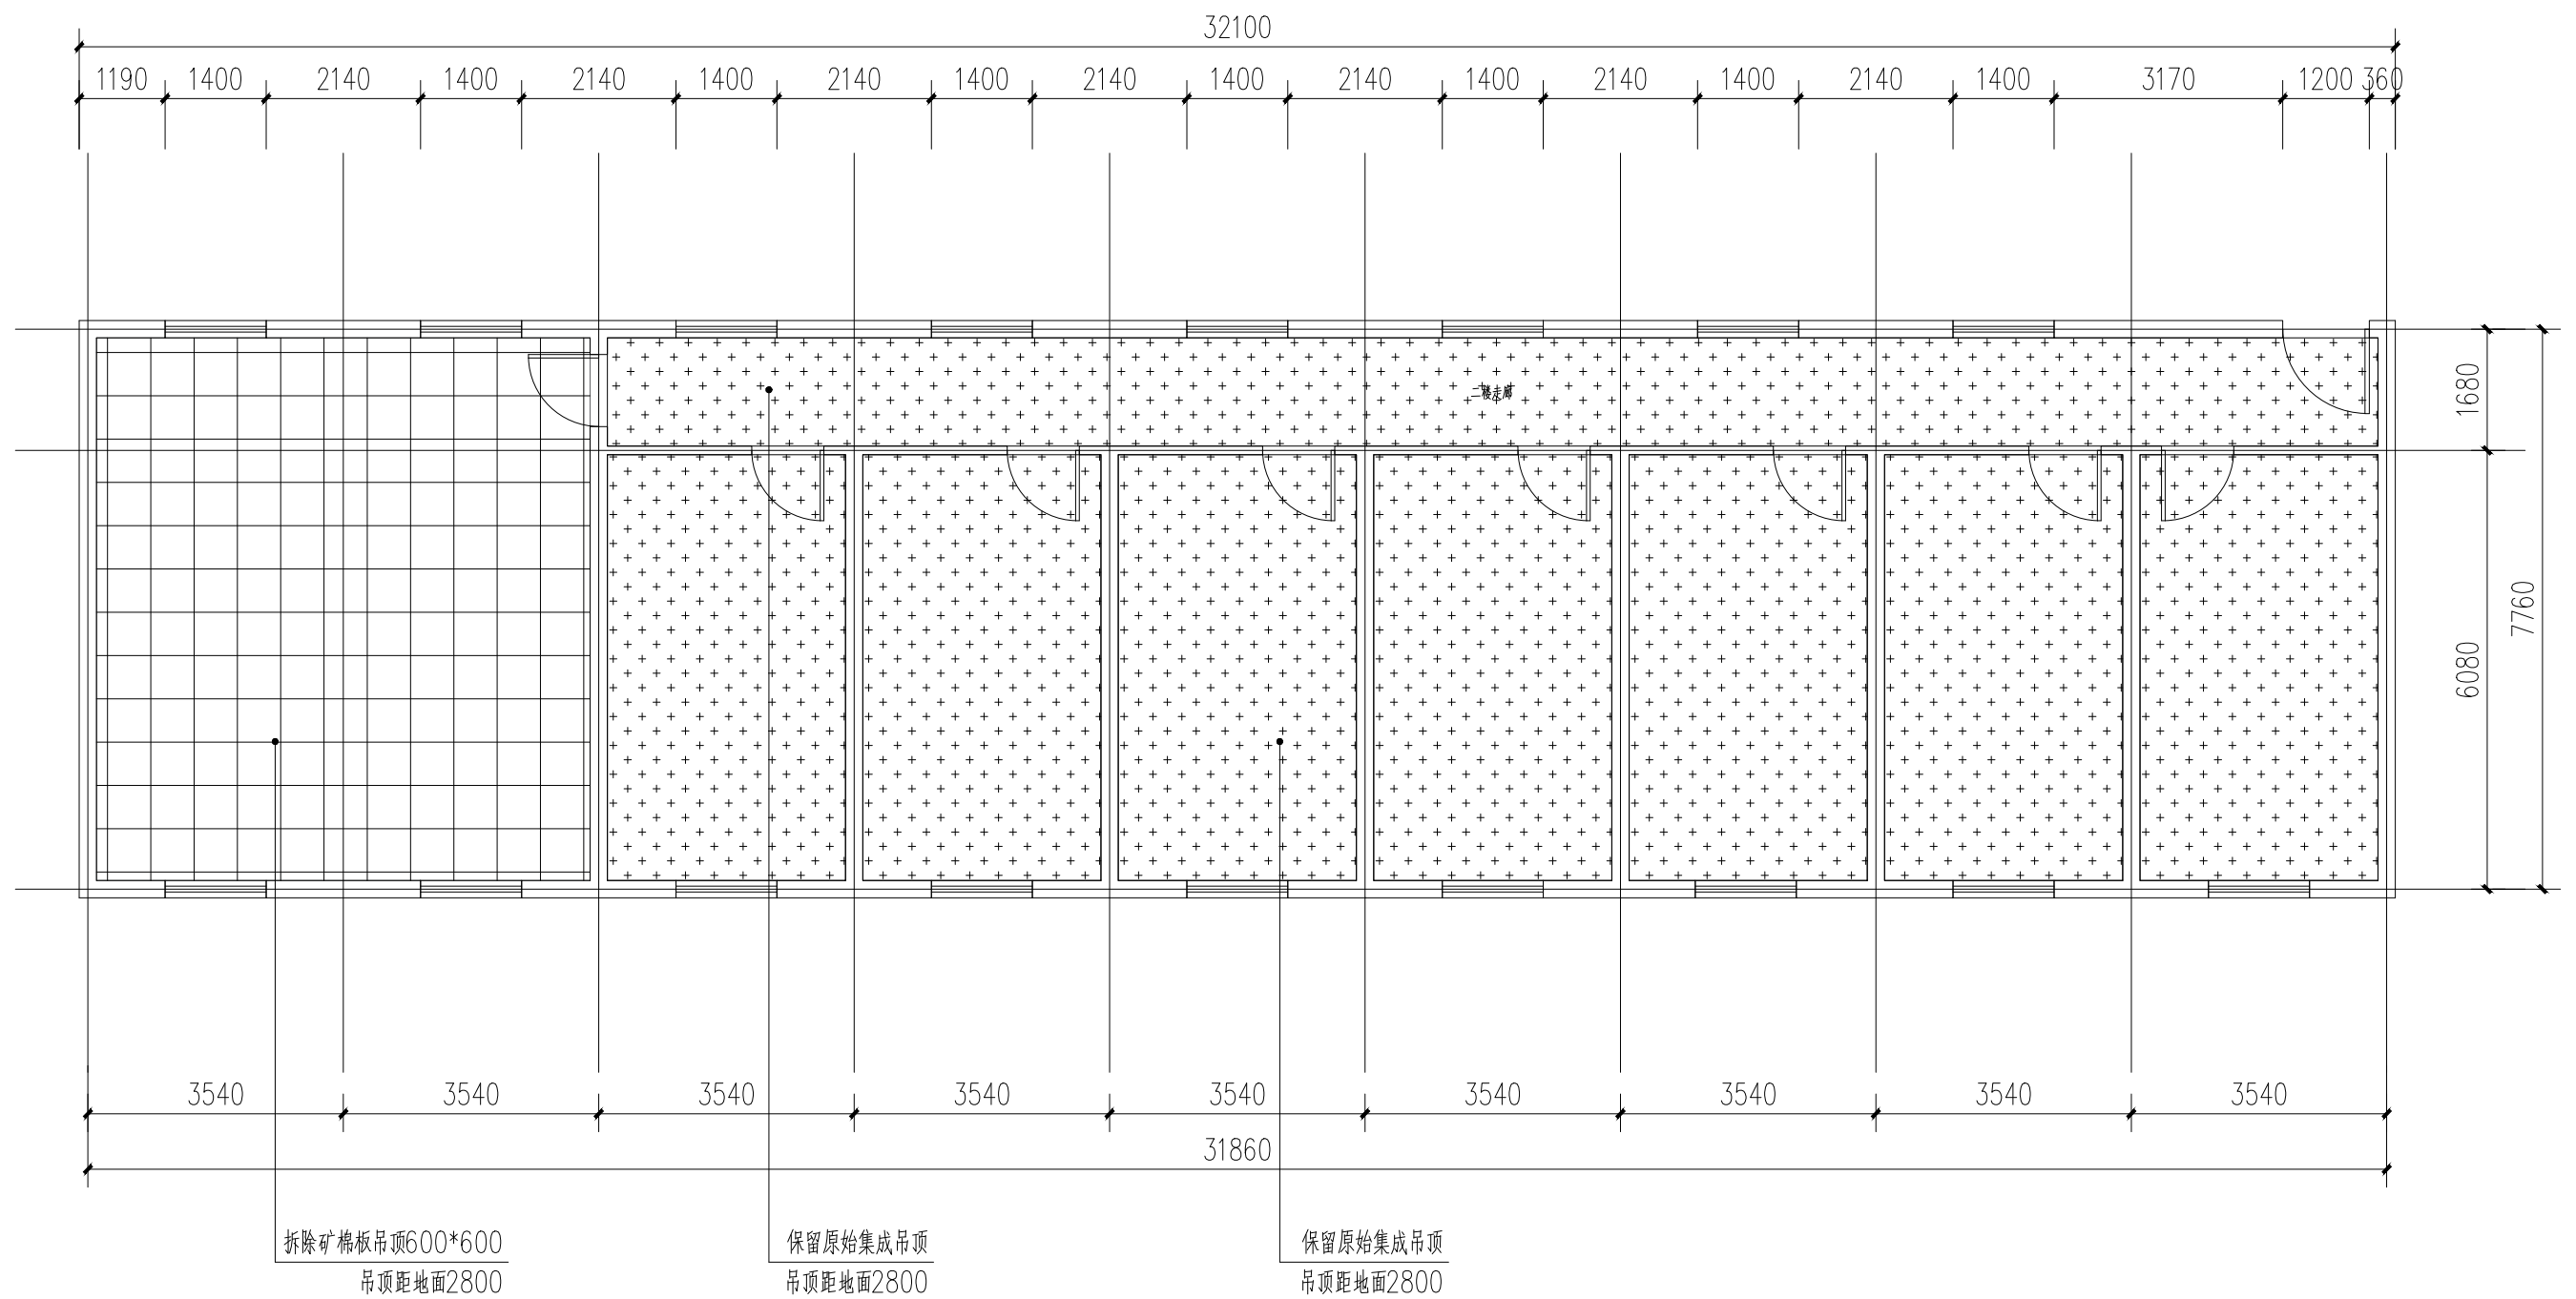


宿办用房二层拆除吊顶平面图 1:100

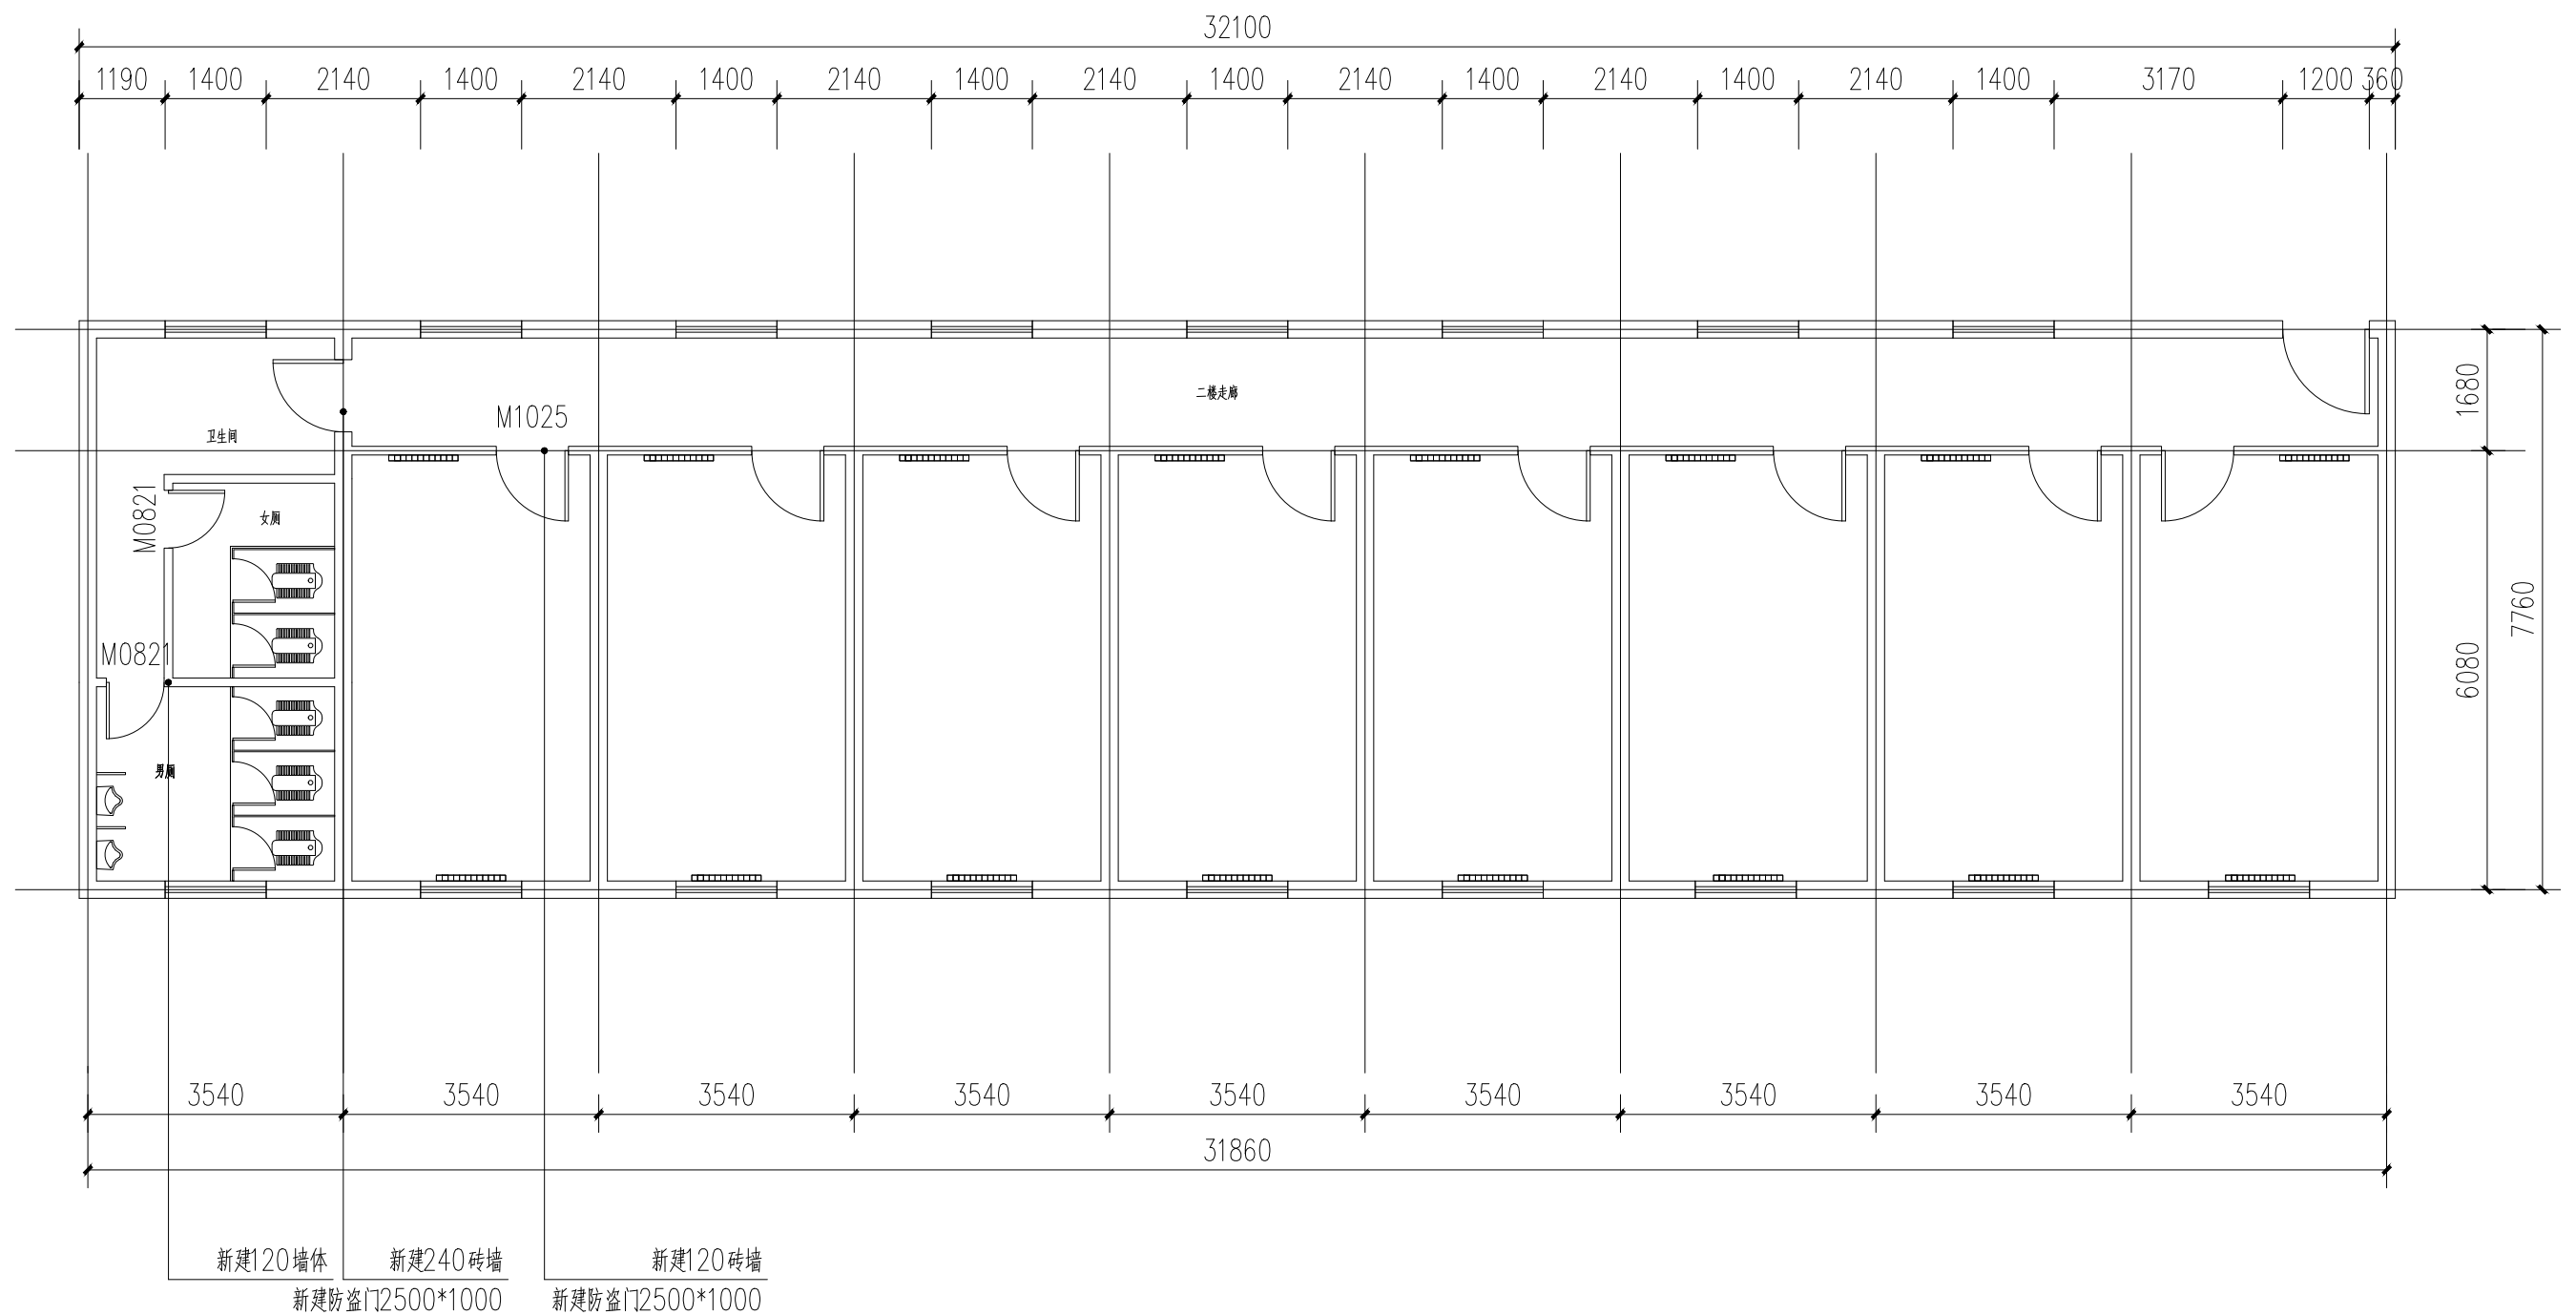


宿办用房二层方案平面图 1:100

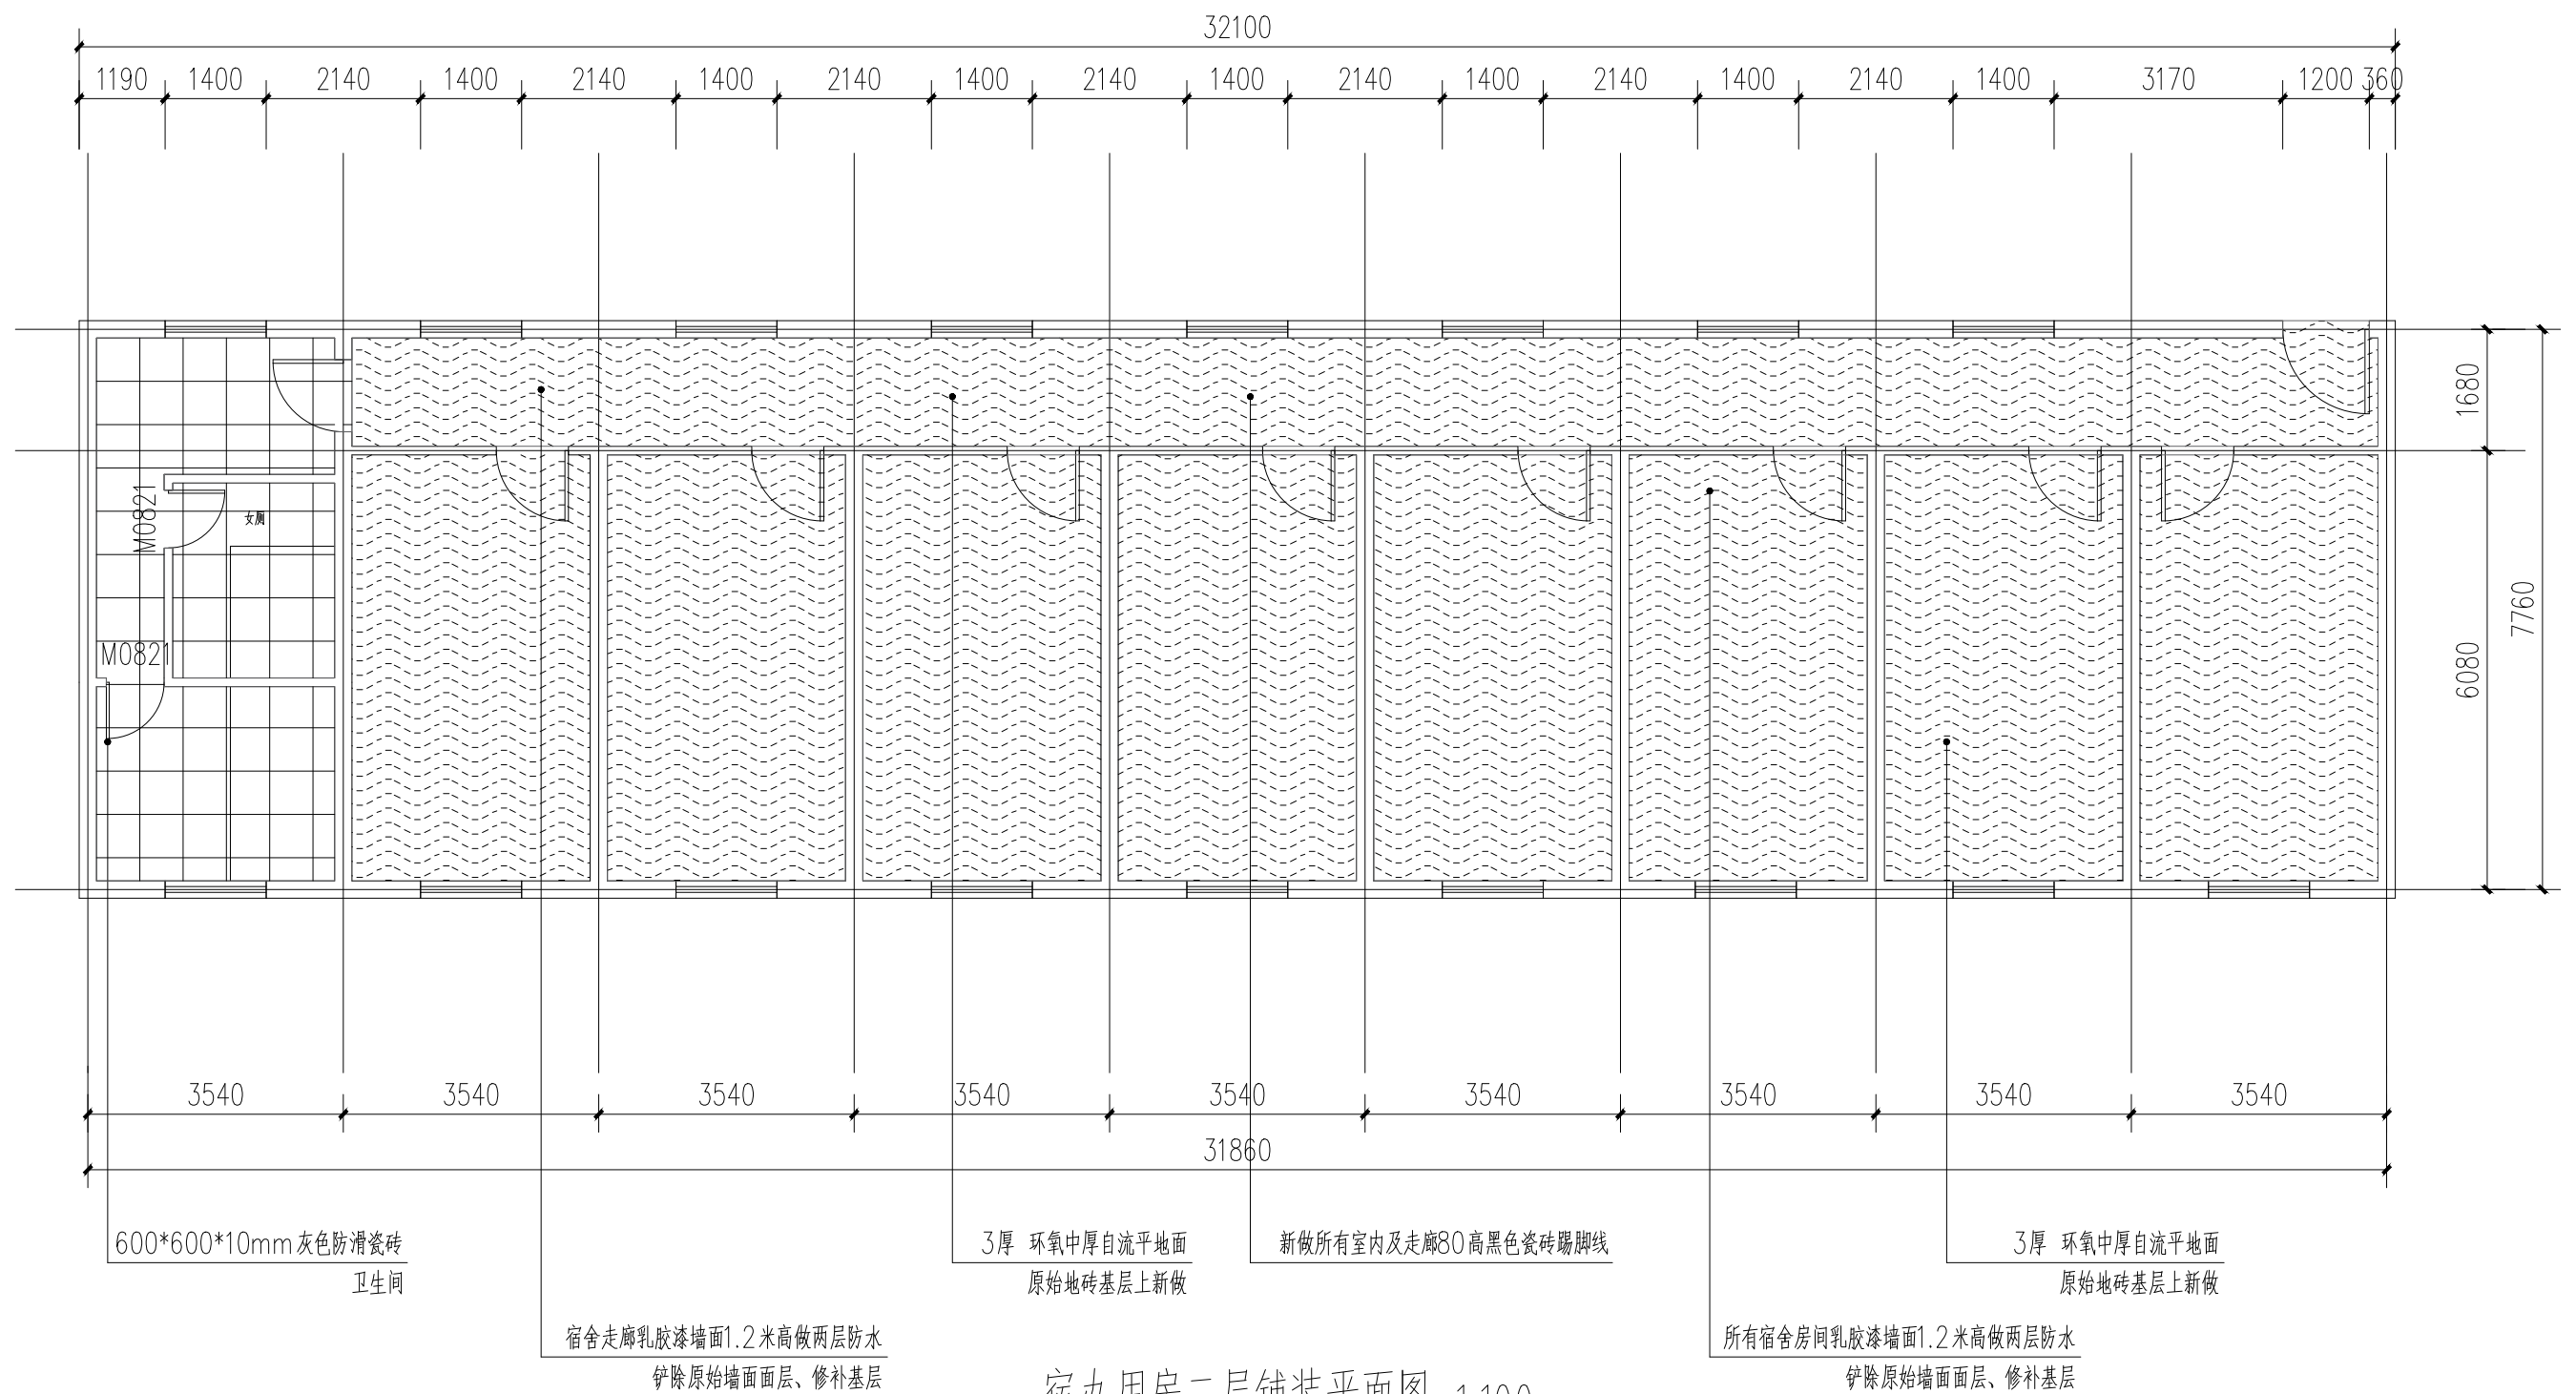


宿办用房二层铺装平面图 1:100

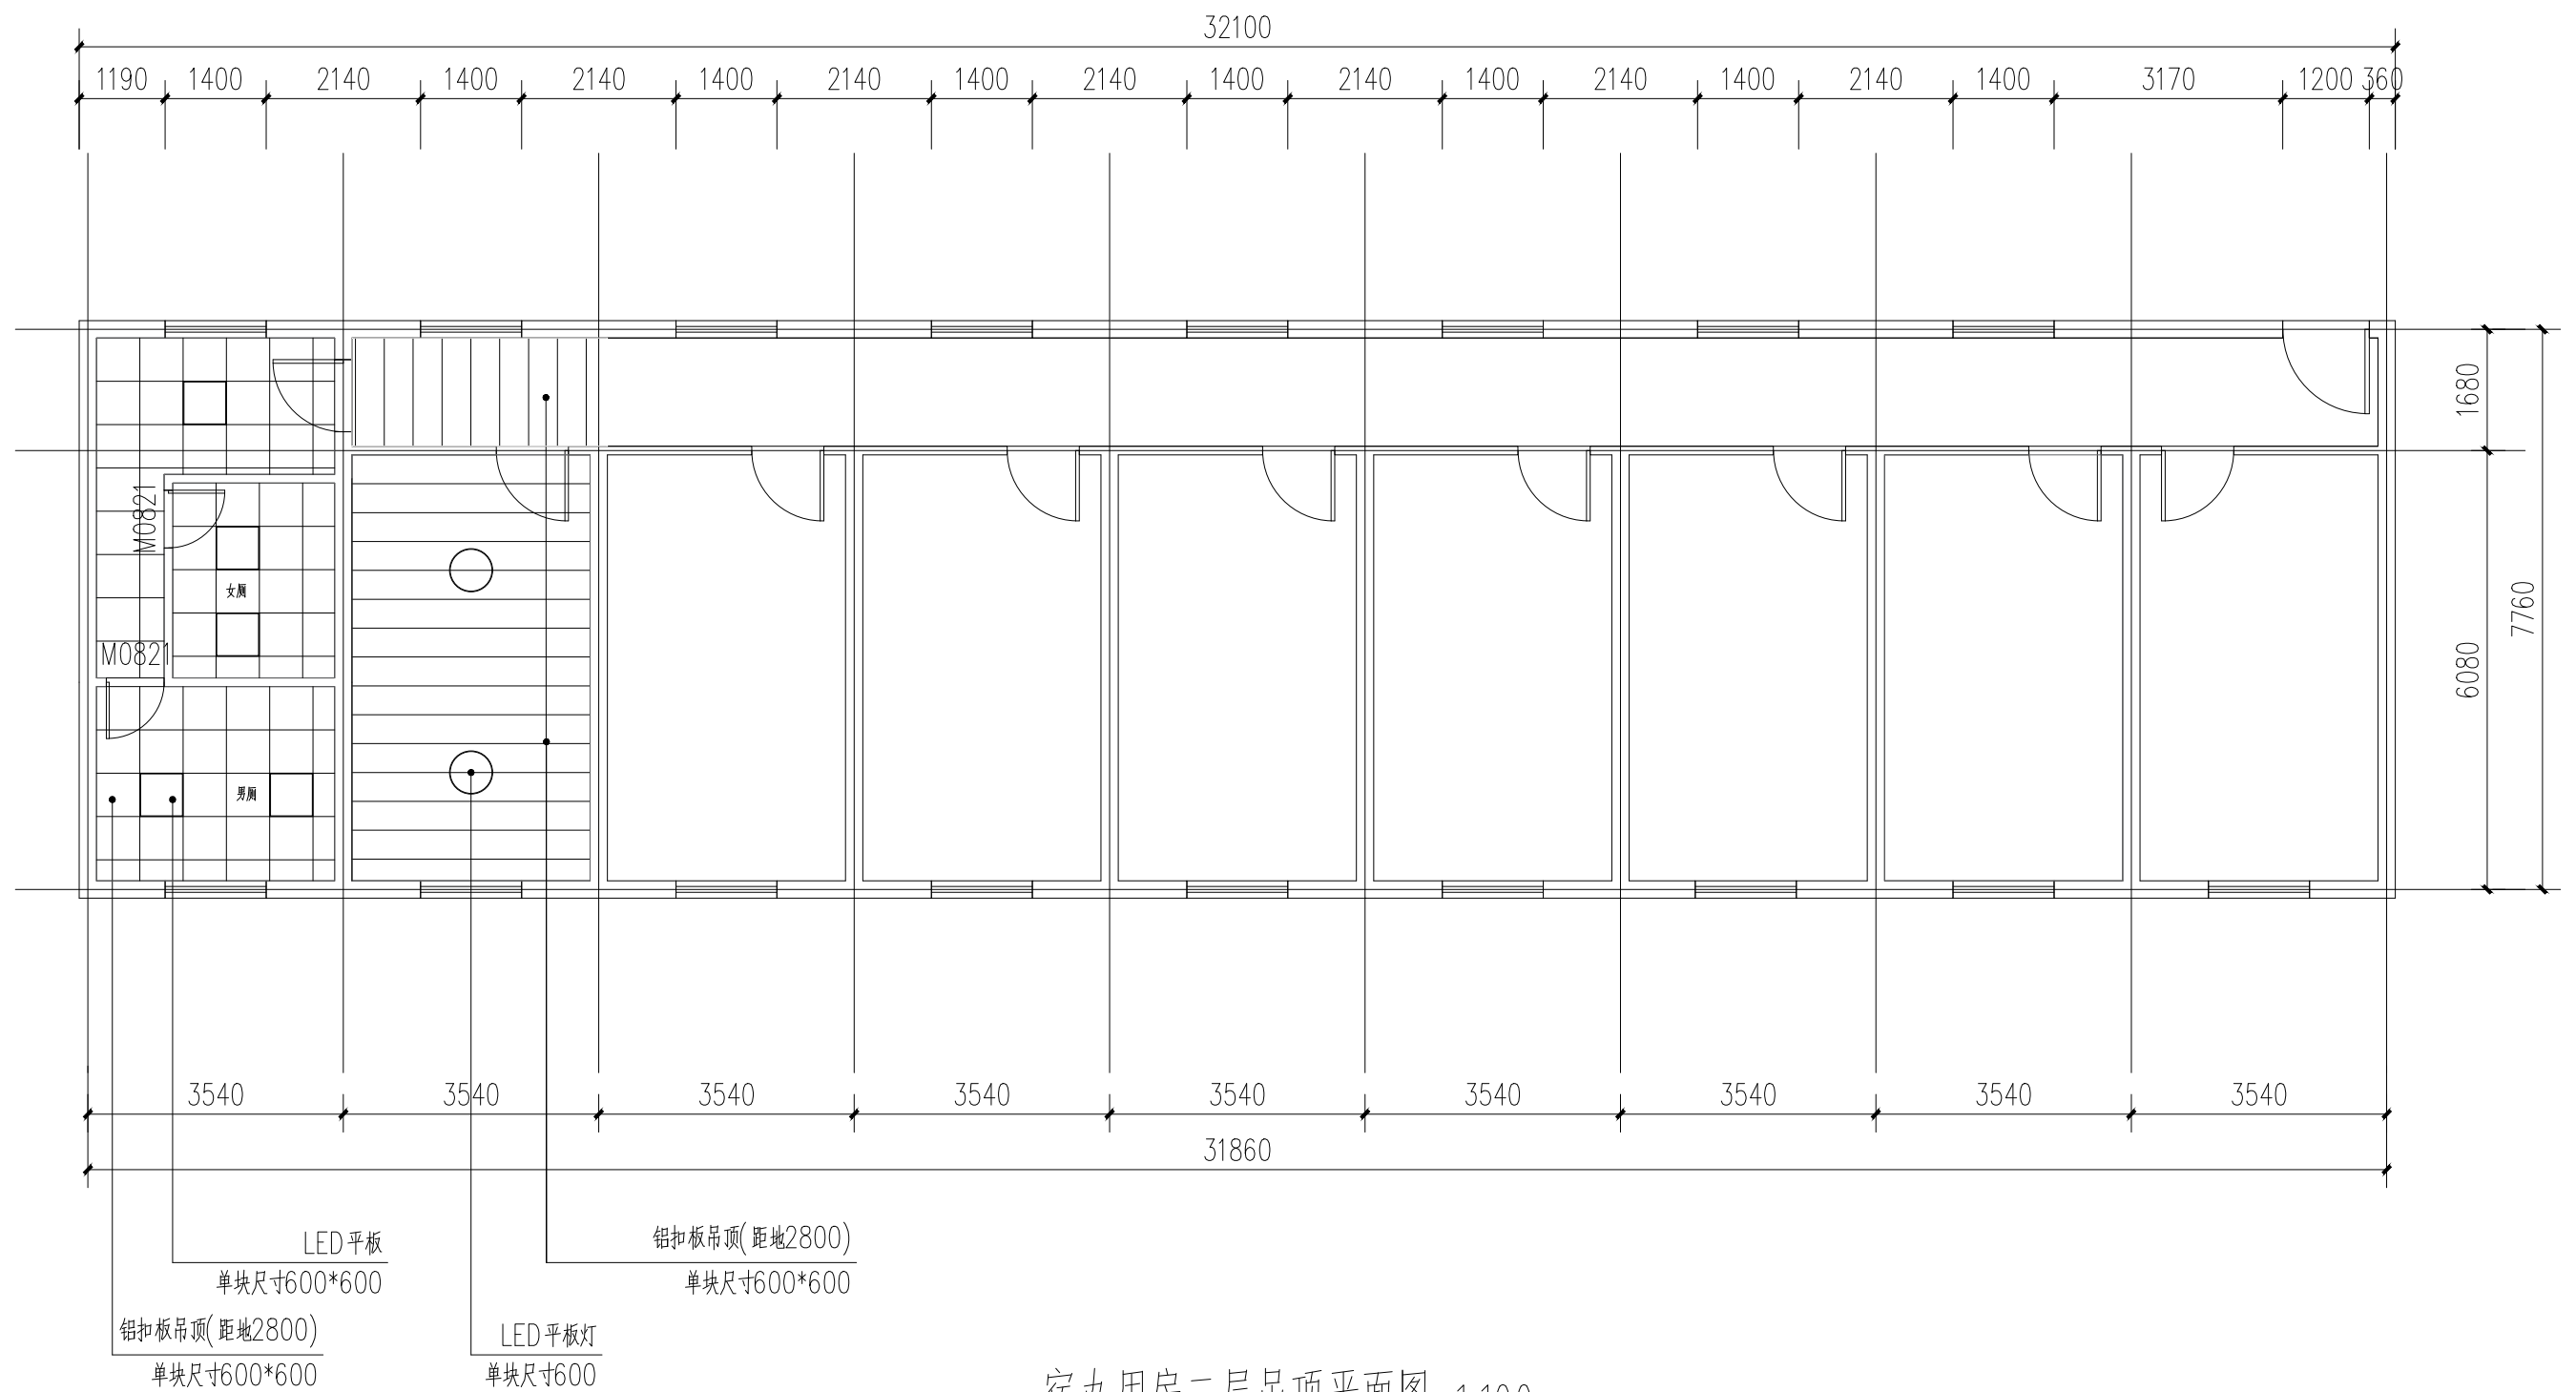

宿办用房二层吊顶平面图 1:100

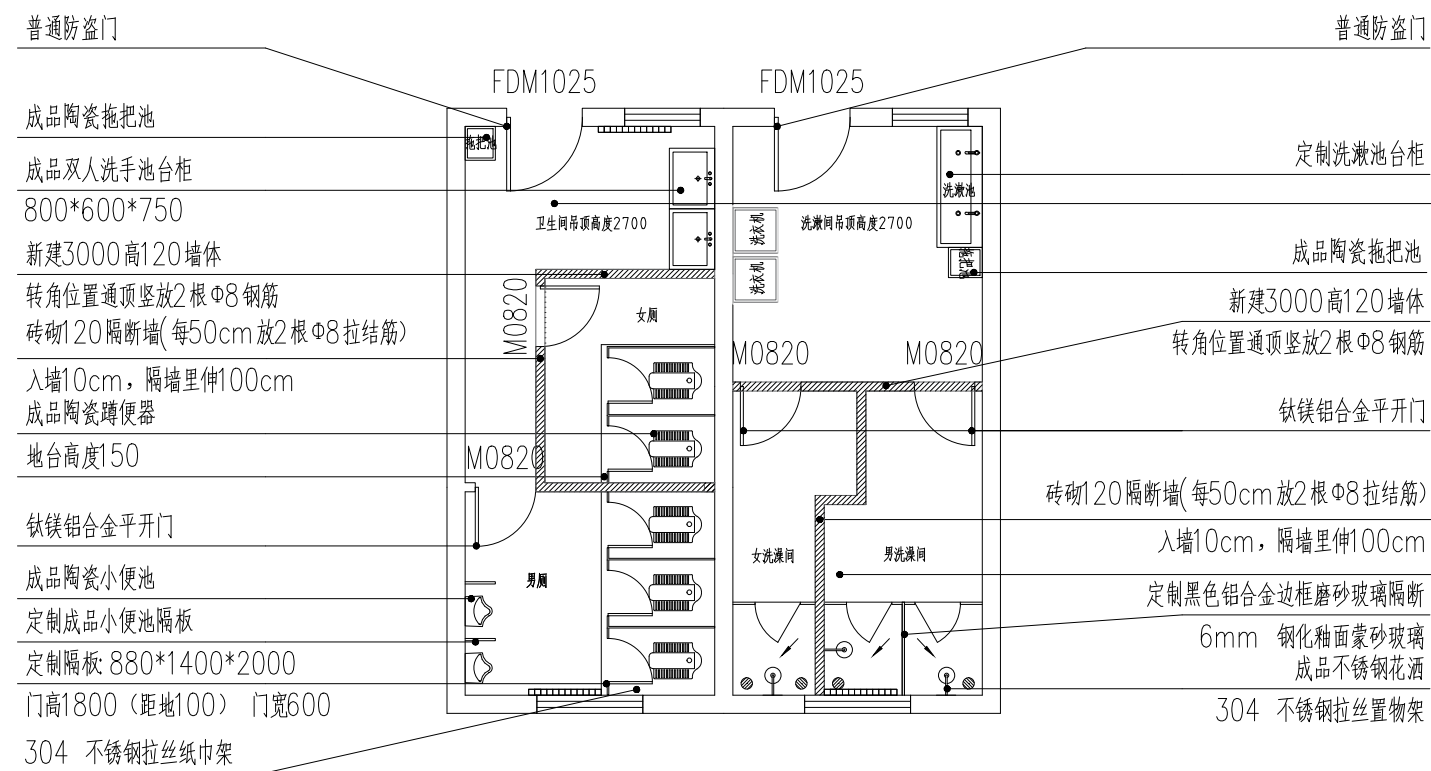

宿办用房一层卫生间、洗漱间方案平面图 1:100

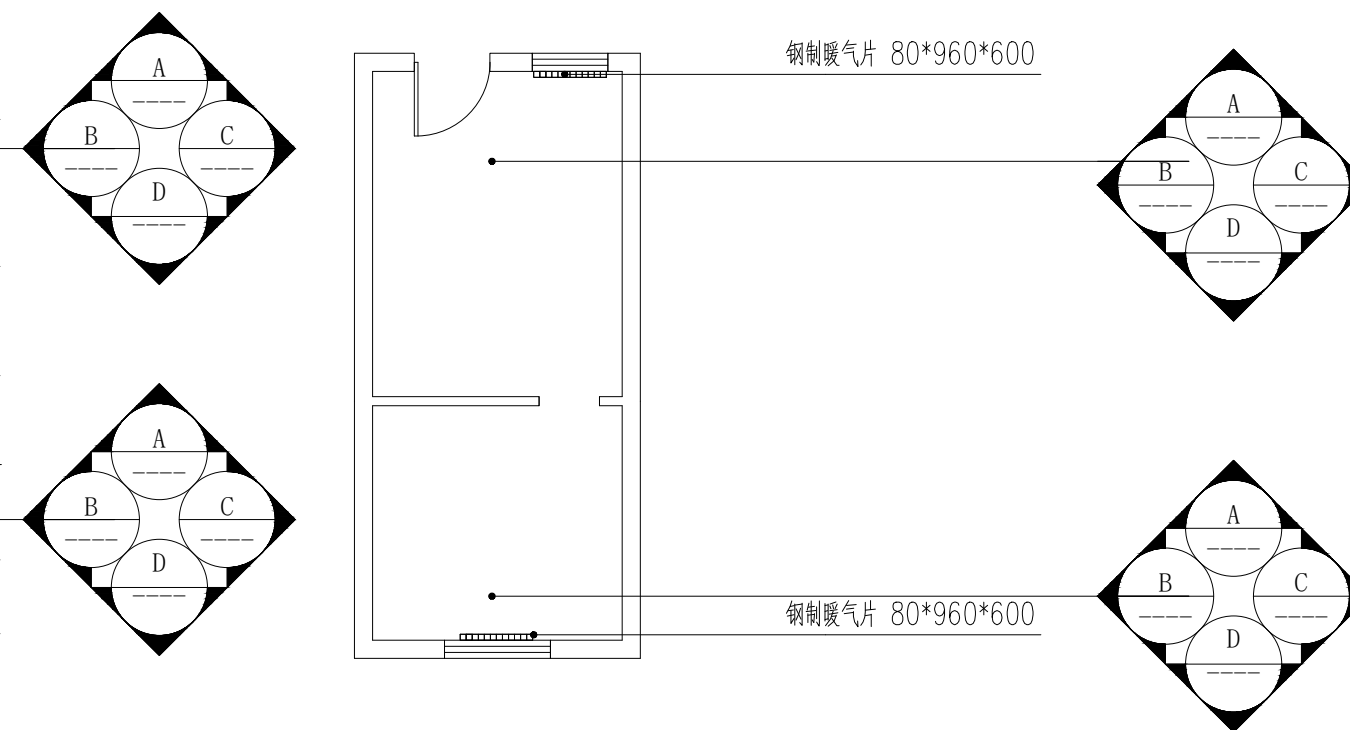

宿办用房一层单人宿舍标准间方案平面图 1:100

成品洗手池台柜 800*600*750

成品陶瓷拖把池

钛镁铝合金平开门2500*1000

砖砌120隔断墙(每50cm放2根Φ8拉结筋)

入墙10cm

成品陶瓷蹲便器

钢筋混凝土构造柱(240*300)

地台高度150

砖砌120隔断墙(转角位置通顶竖放2根Φ8钢筋)

钛镁铝合金平开门

砖砌240隔墙


成品陶瓷小便池

定制成品小便池隔板



定制隔板: 880*1400*2000

门高1800(距地100) 门宽600


304 不锈钢拉丝纸巾架

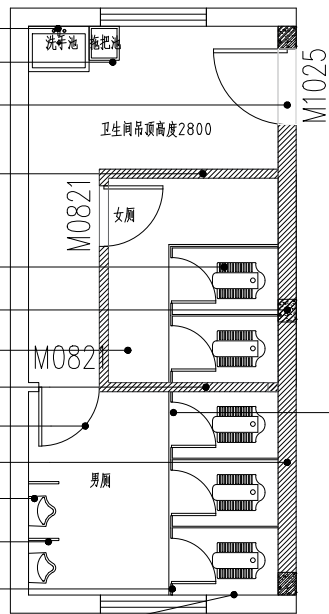

宿办用房二层卫生间方案平面图 1:100

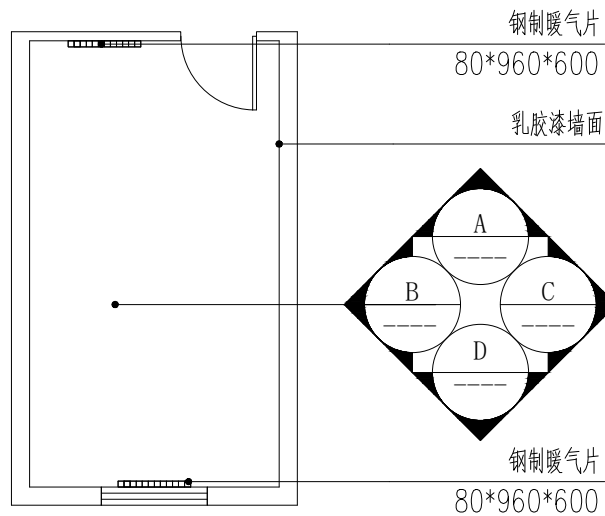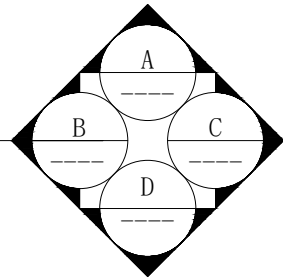

宿办用房二层三人标准间方案平面图 1:100

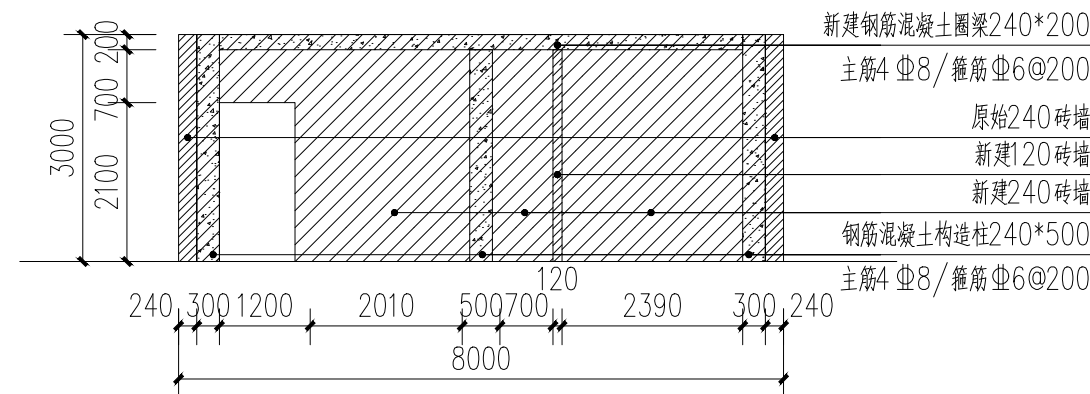

宿办用房二层新建240墙体立面图 1:100