




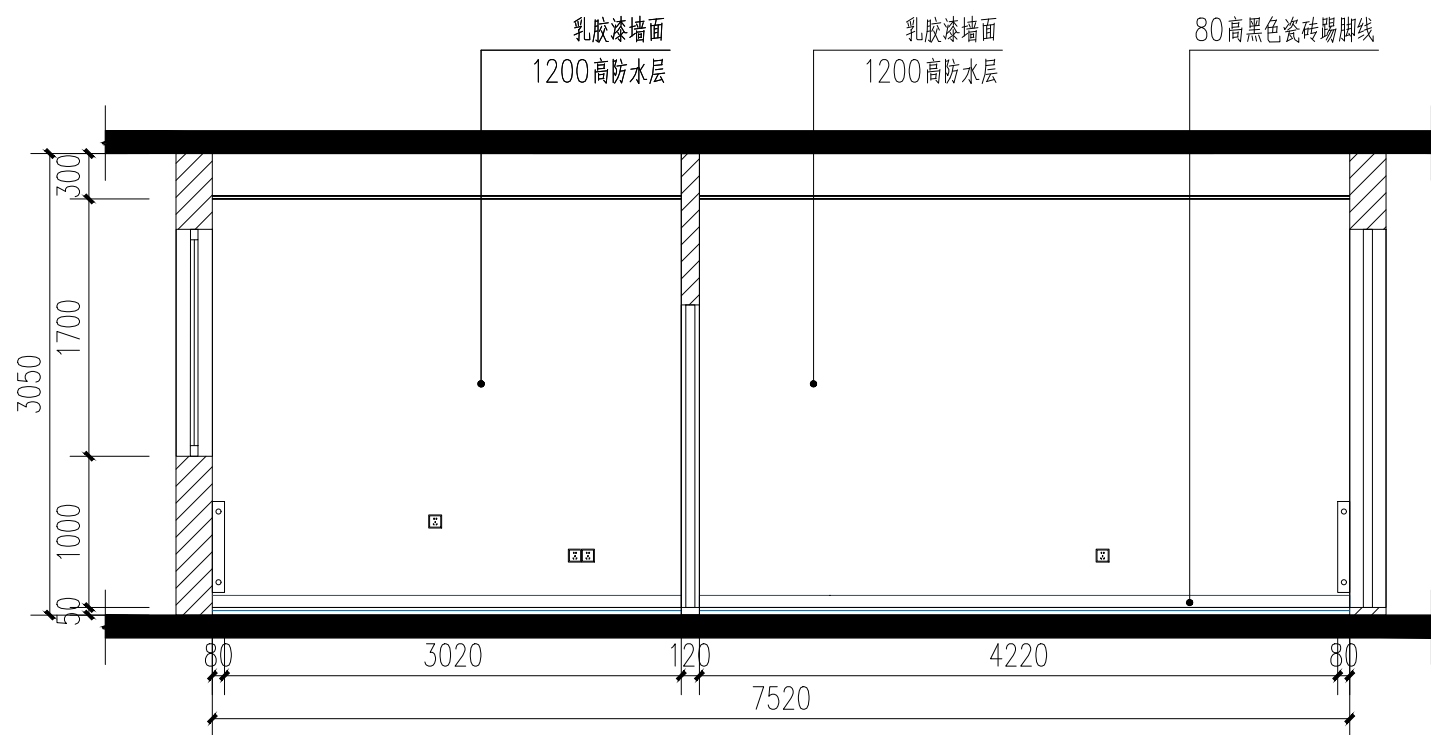


宿办用房一层B立面图 1:50

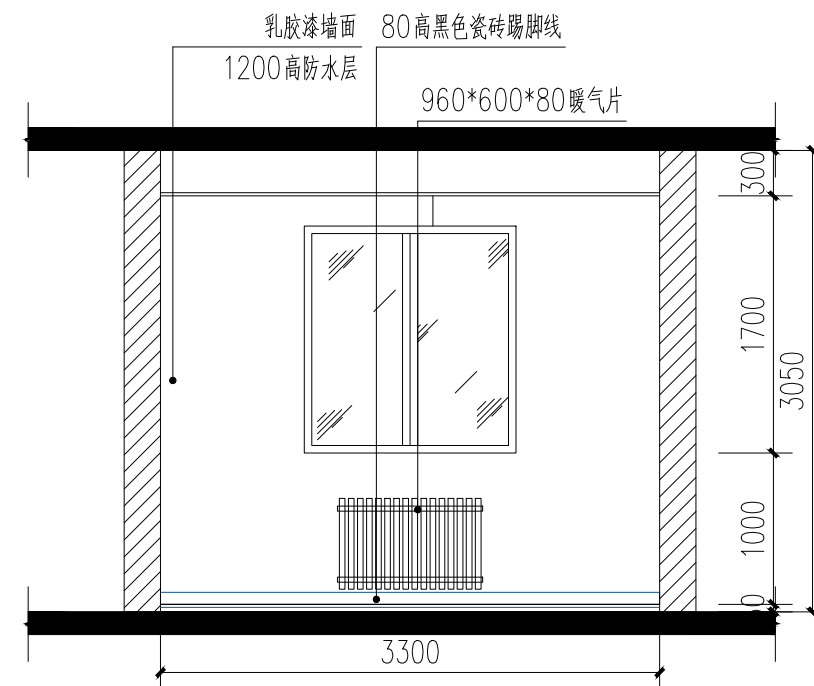


宿办用房一层D立面图 1:50

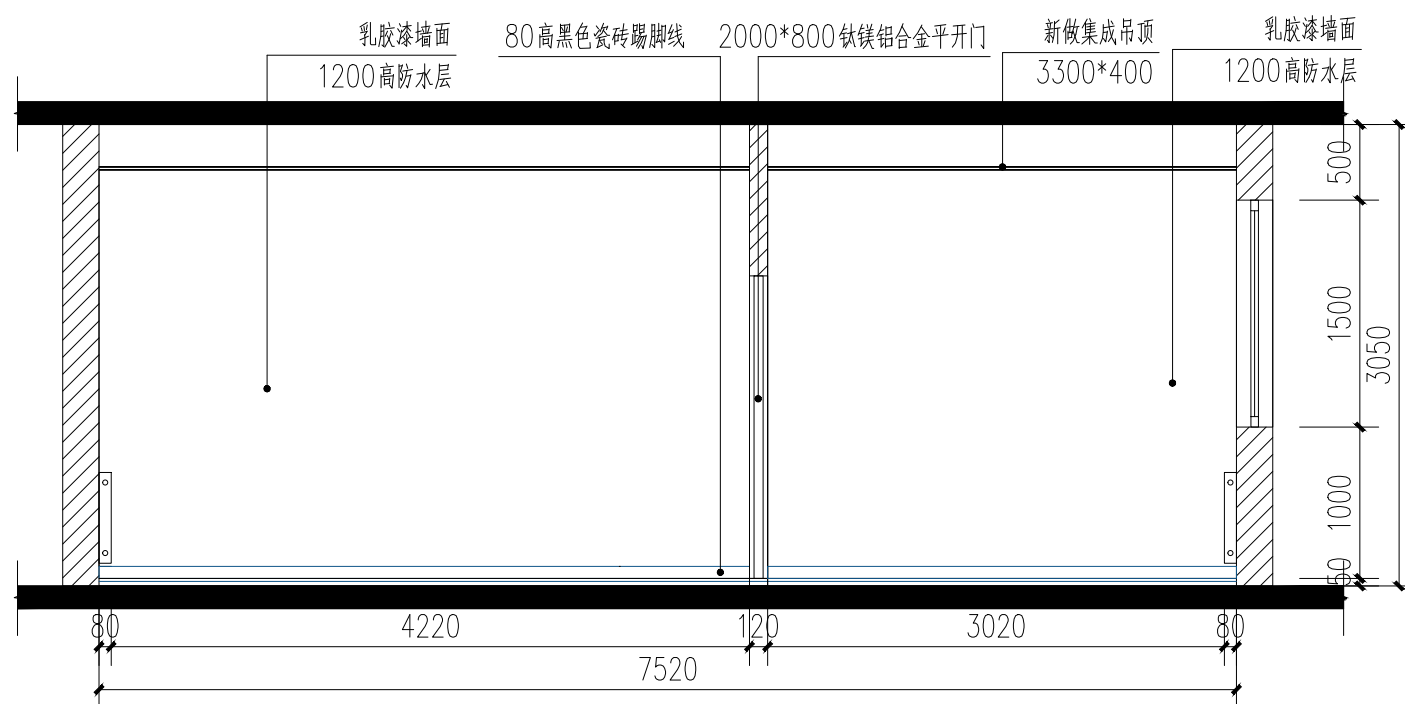


宿办用房一层C立面图 1:50

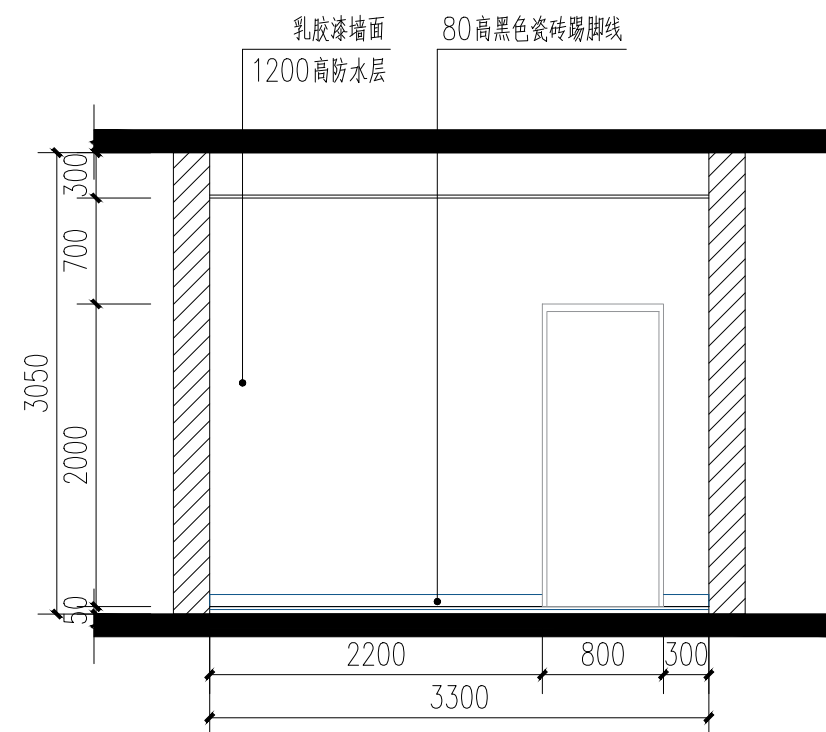


宿办用房一层D立面图 1:50

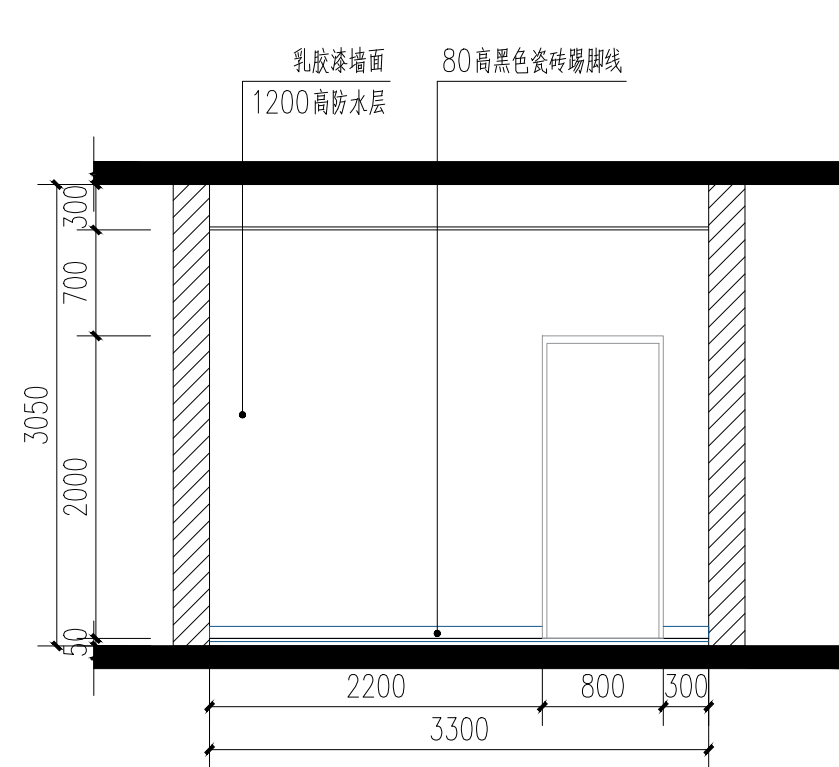


宿办用房一层D立面图 1:50

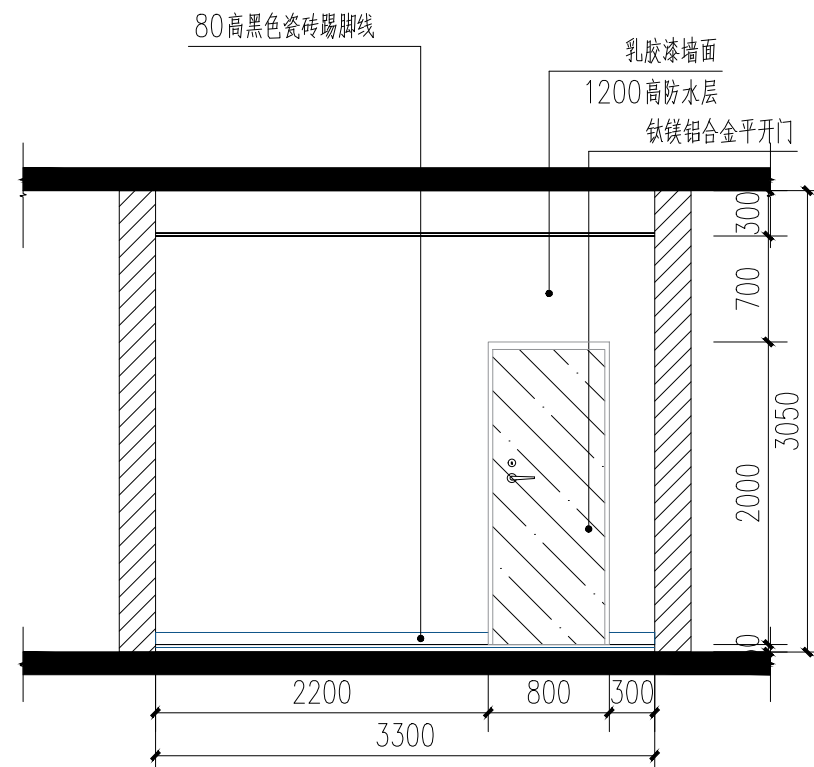


宿办用房一层A立面图 1:100

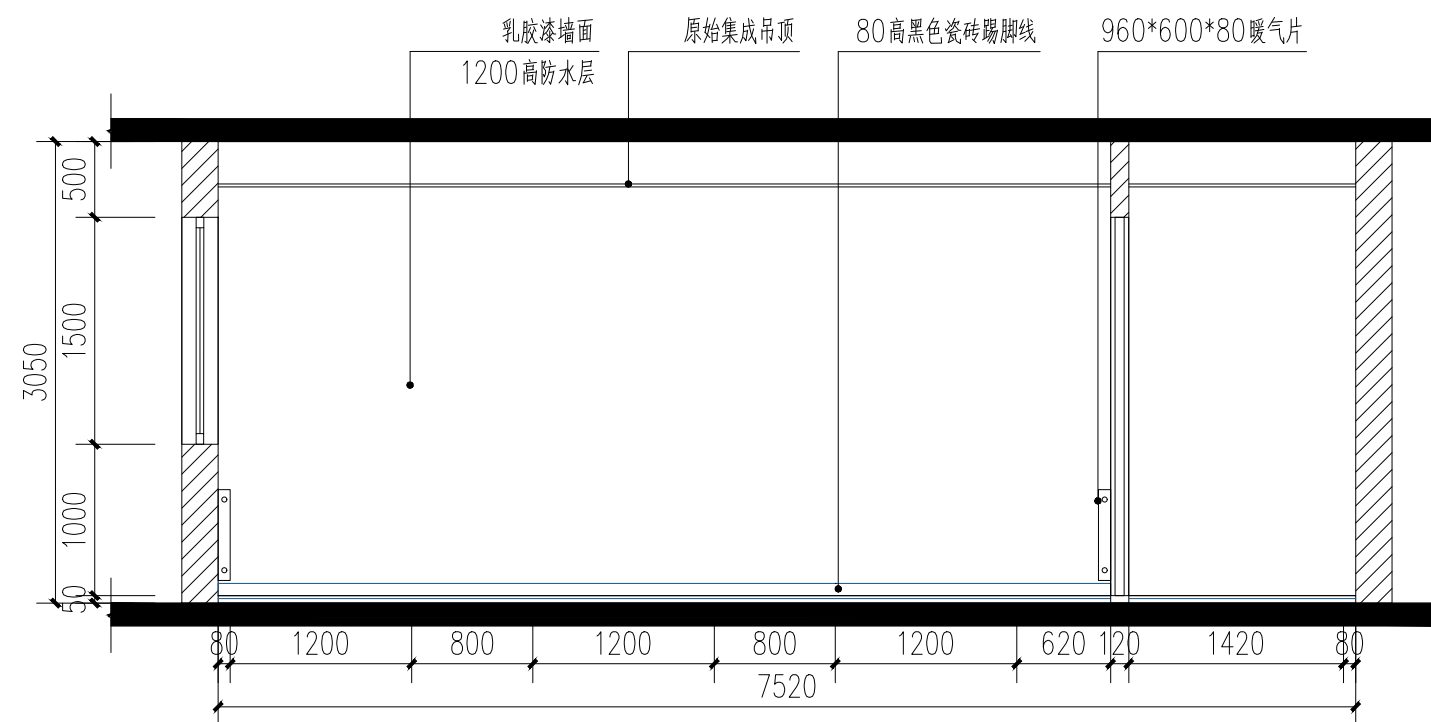


宿办用房二层B立面图 1:100

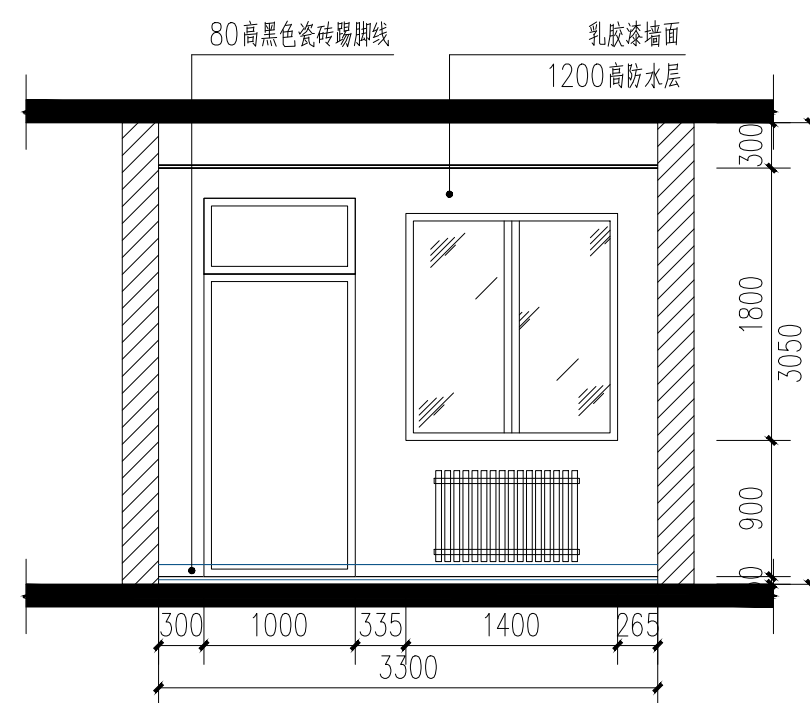


宿办用房二层A立面图 1:100

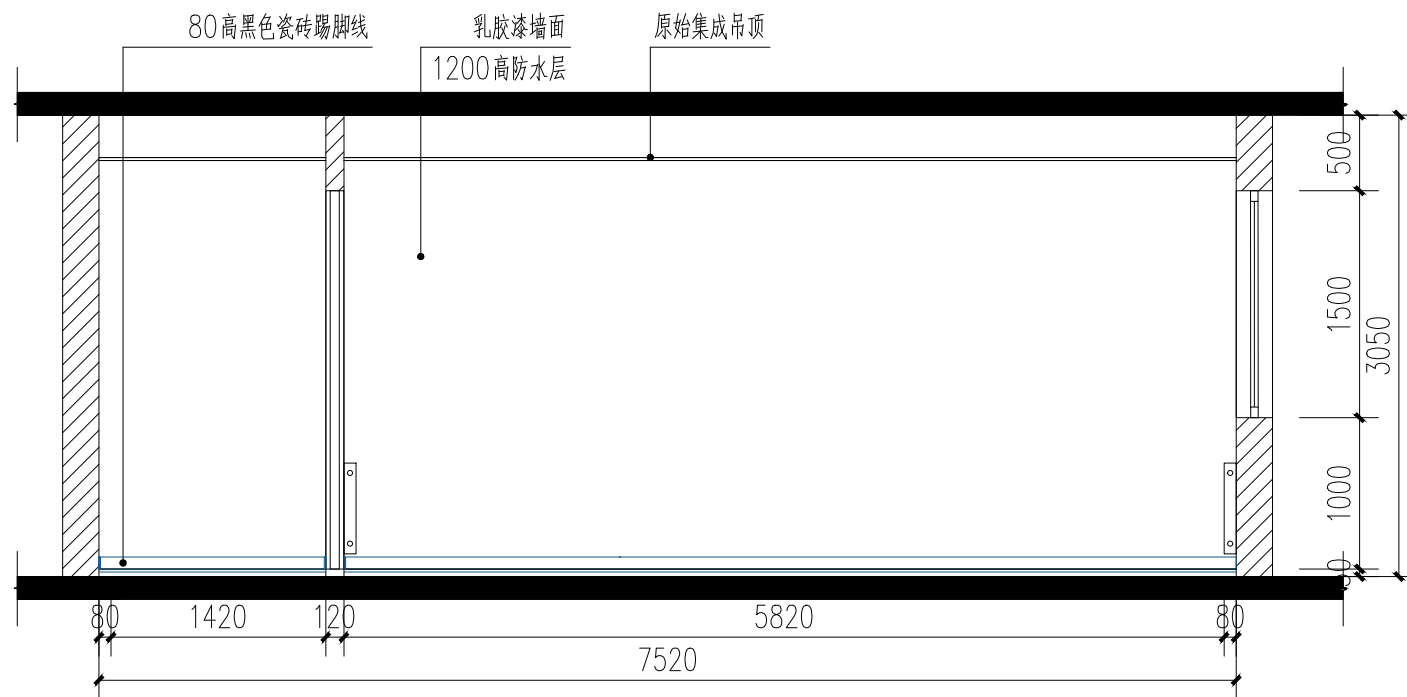


宿办用房二层C立面图 1:100

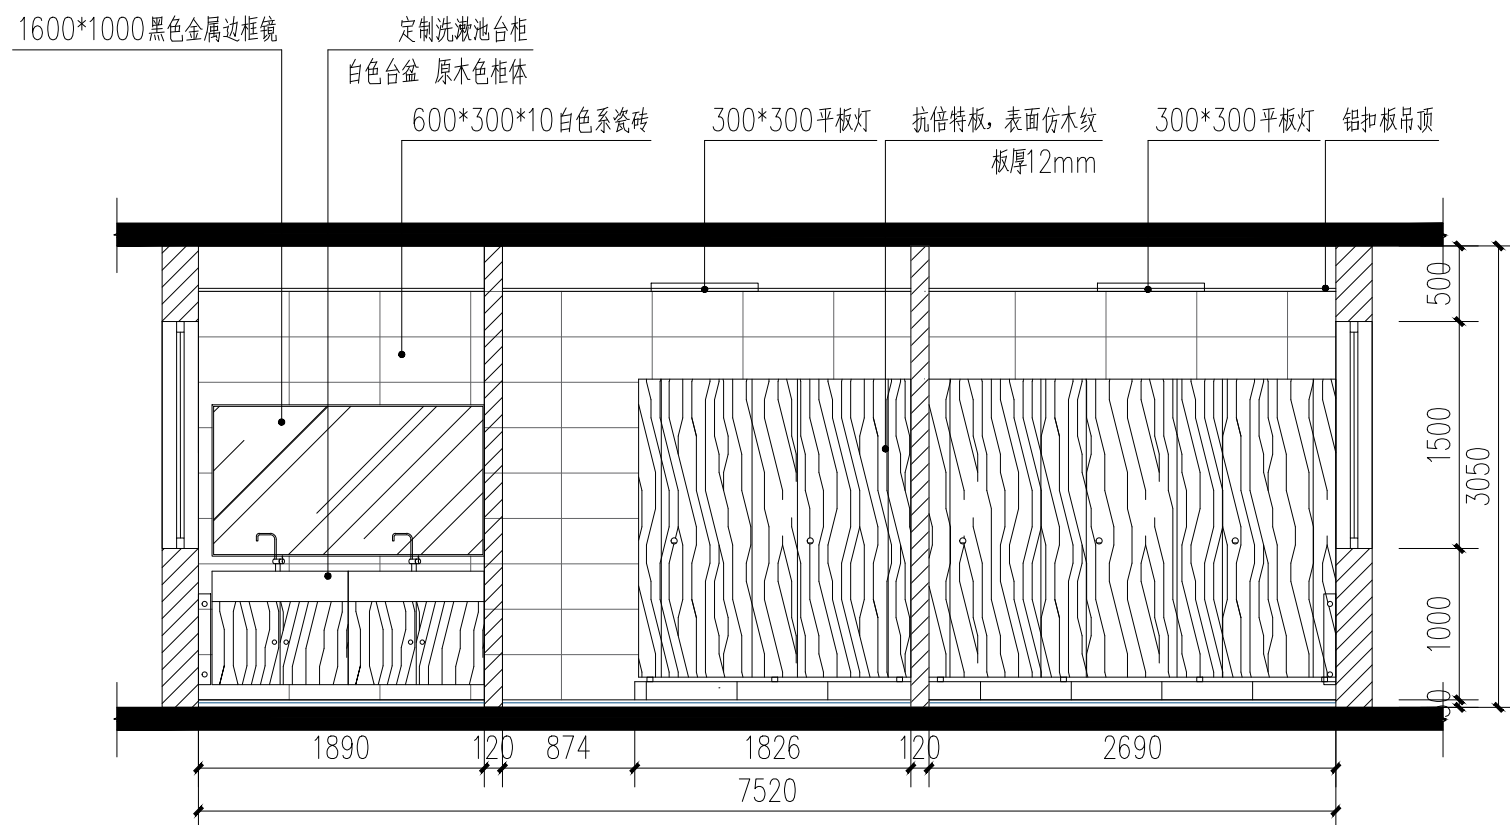


宿办用房一、二层卫生间C立面图 1:100

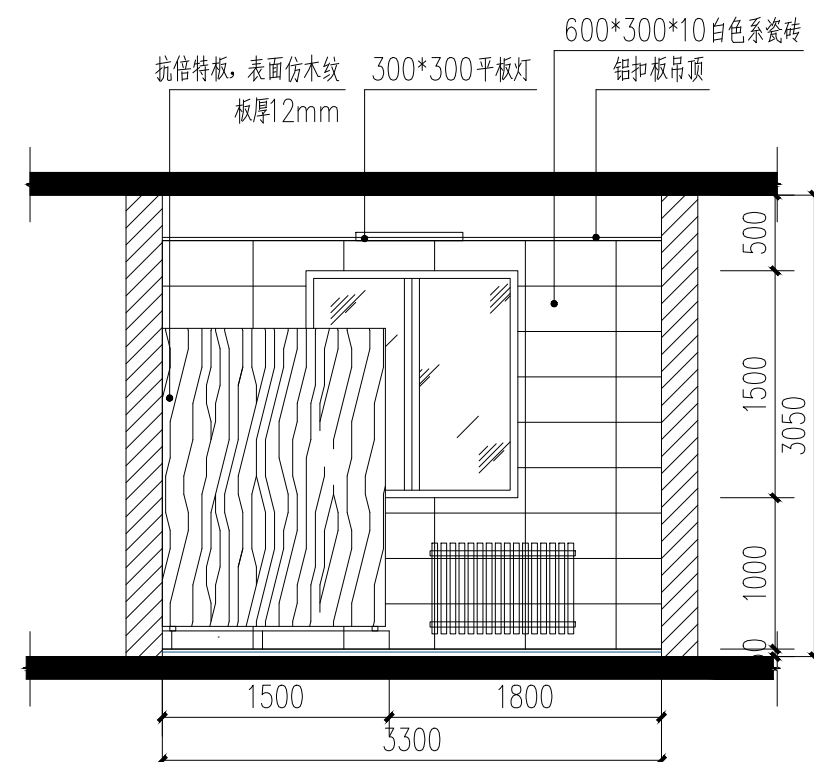


宿办用房一、二层卫生间D2立面图 1:100

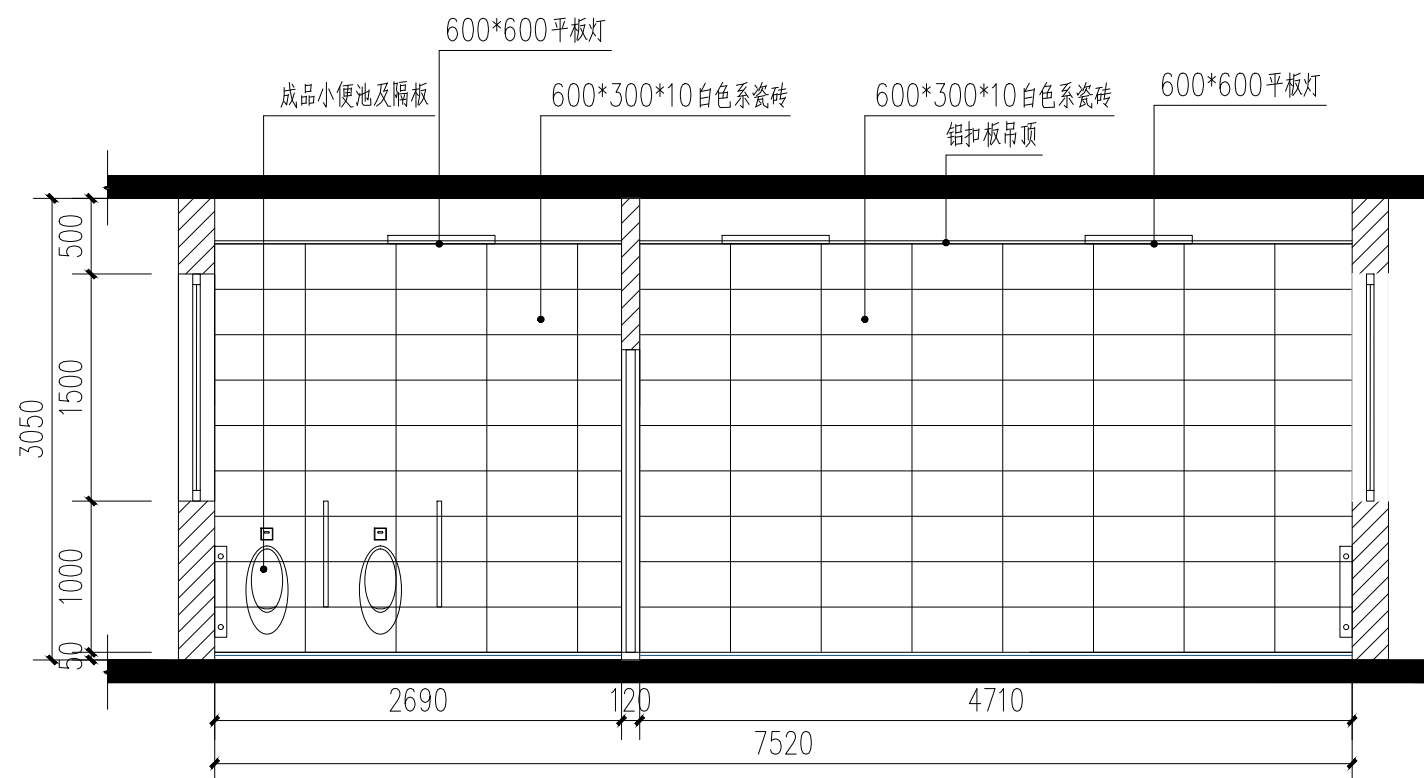


宿办用房一、二层卫生间B立面图 1:100

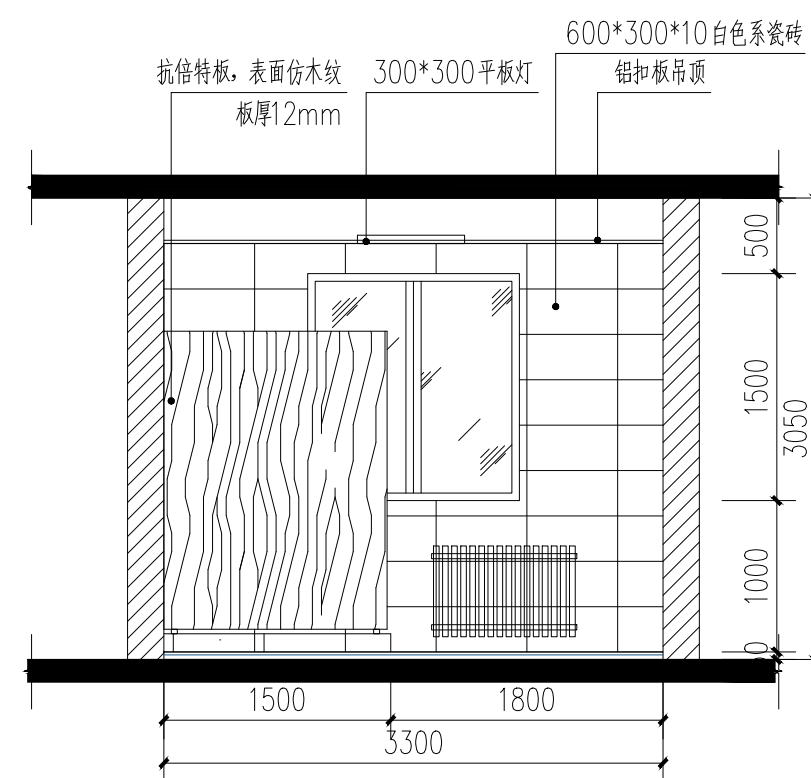


宿办用房一、二层卫生间D2立面图 1:100

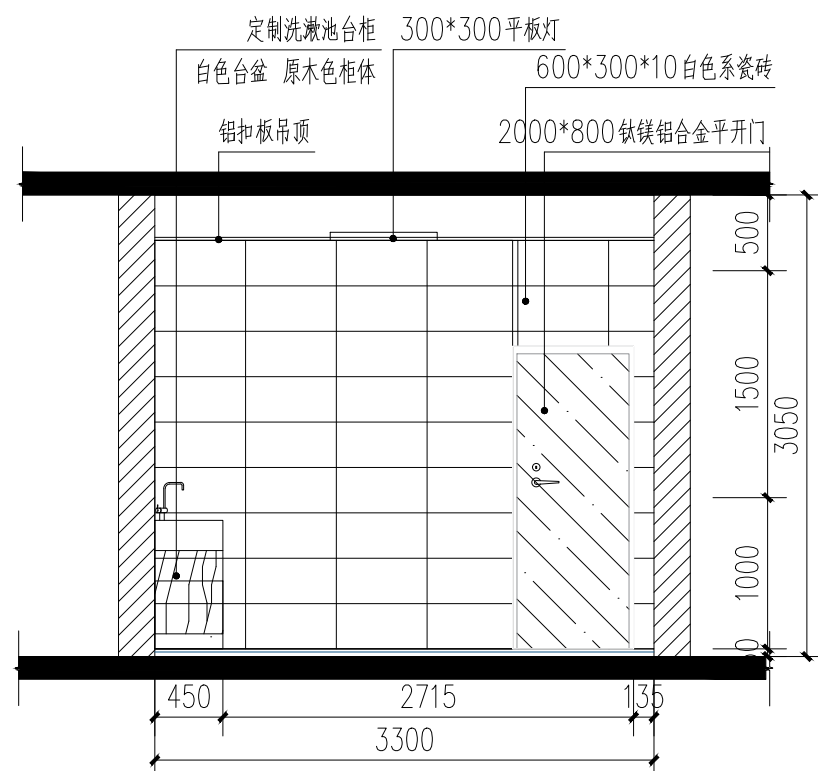


宿办用房一层卫生间D1立面图 1:100

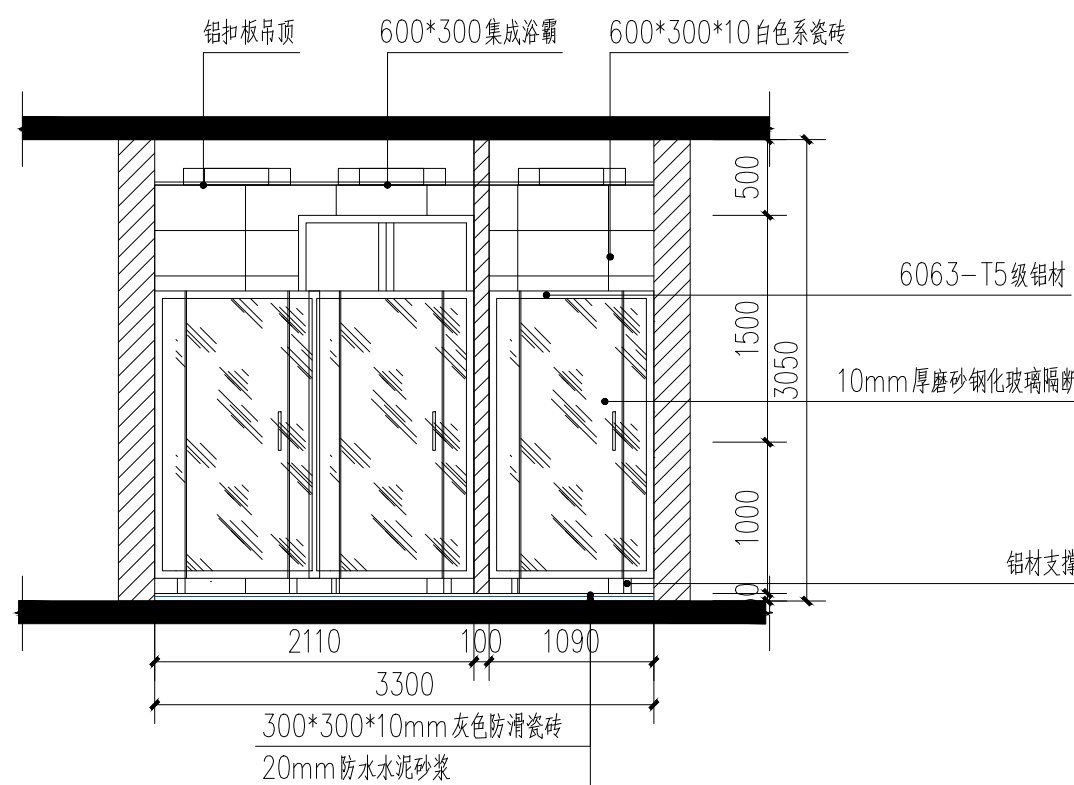


宿办用房一层洗漱间D立面图 1:100

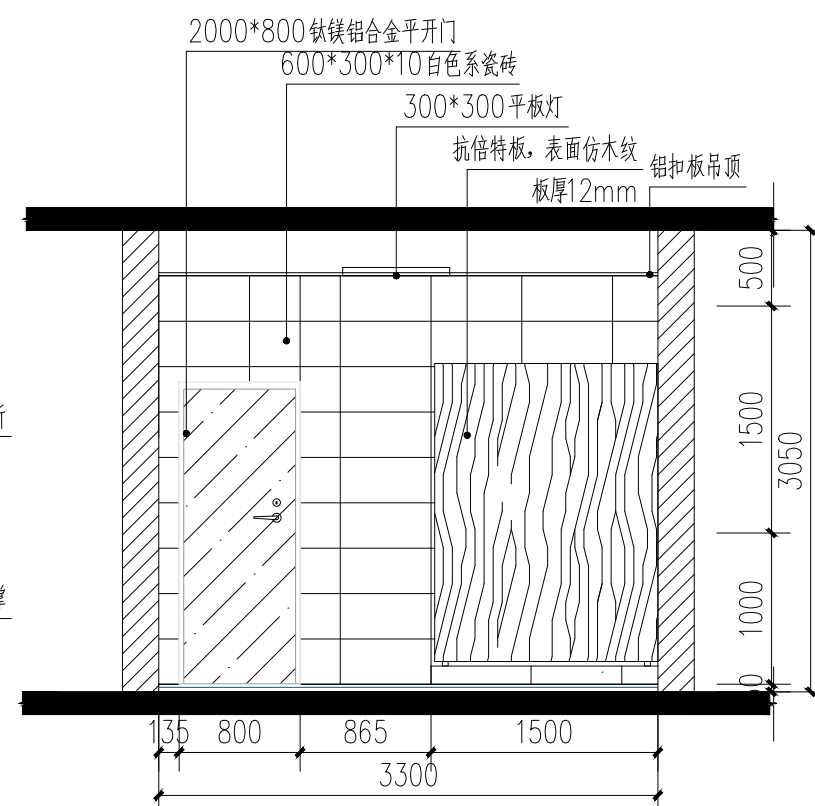


宿办用房一层洗漱间A立面图 1:100

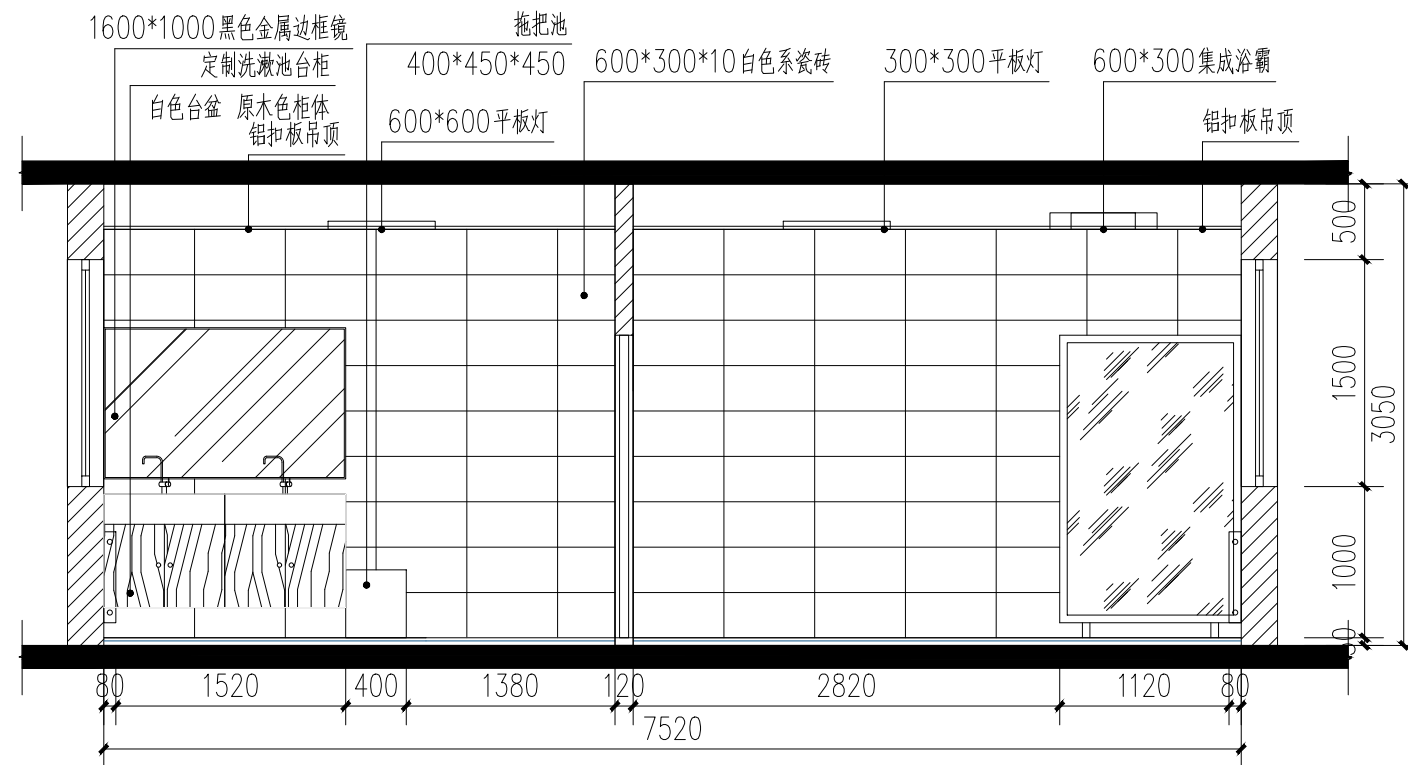


宿办用房一层洗漱间C1立面图 1:100

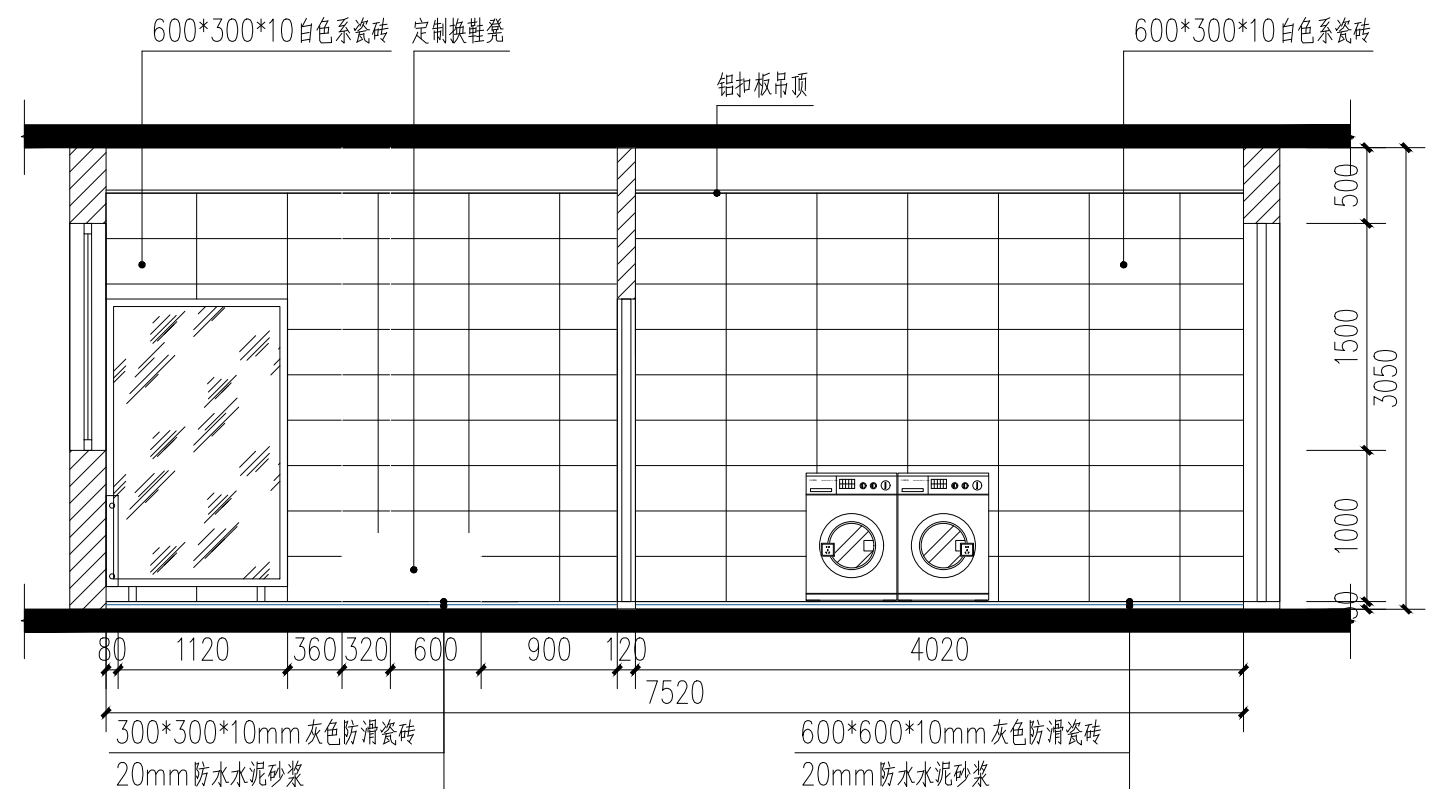

宿办用房一层洗漱间B2立面图 1:100

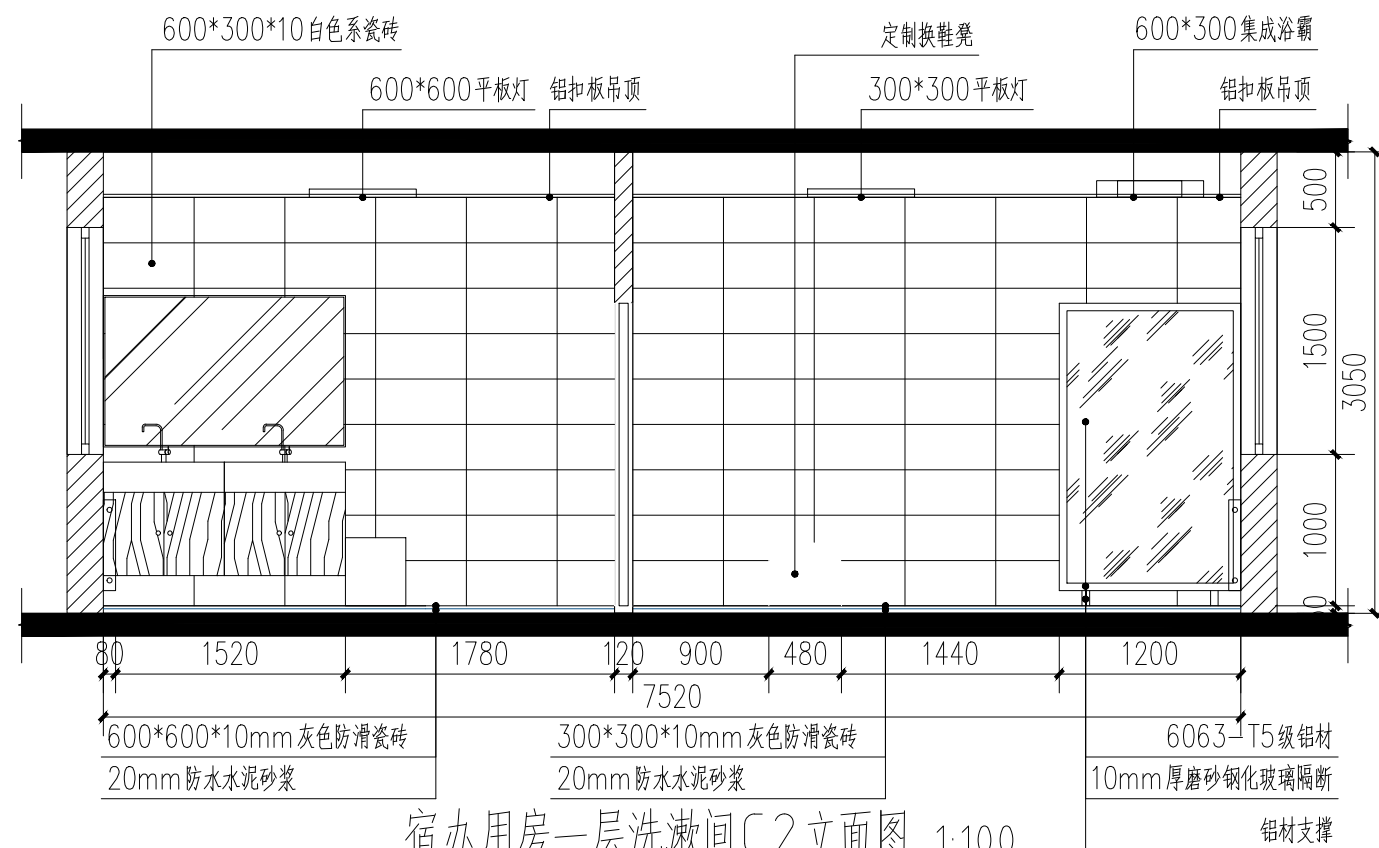

宿办用房一层洗漱间C2立面图 1:100

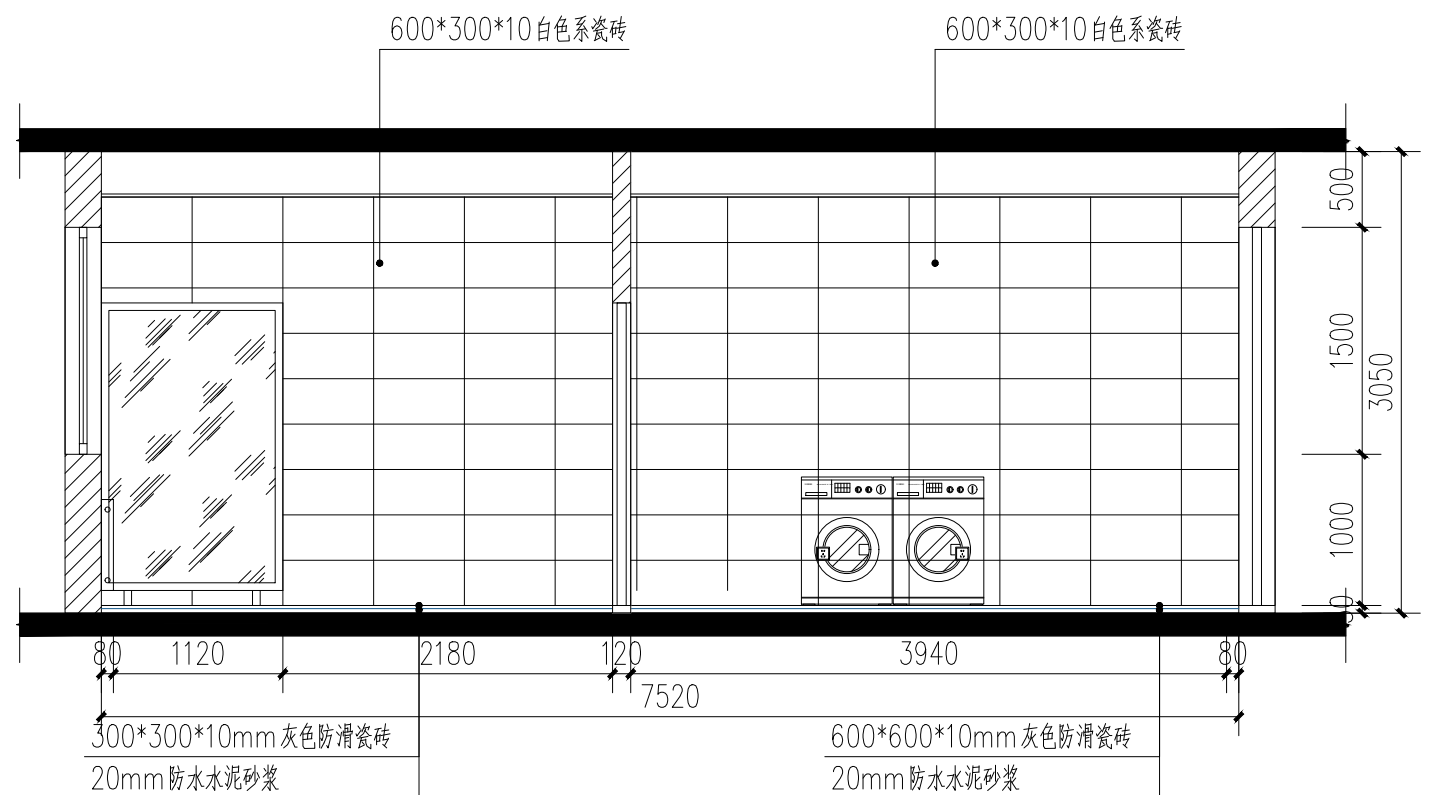

宿办用房一层洗漱间B1立面图 1:100