

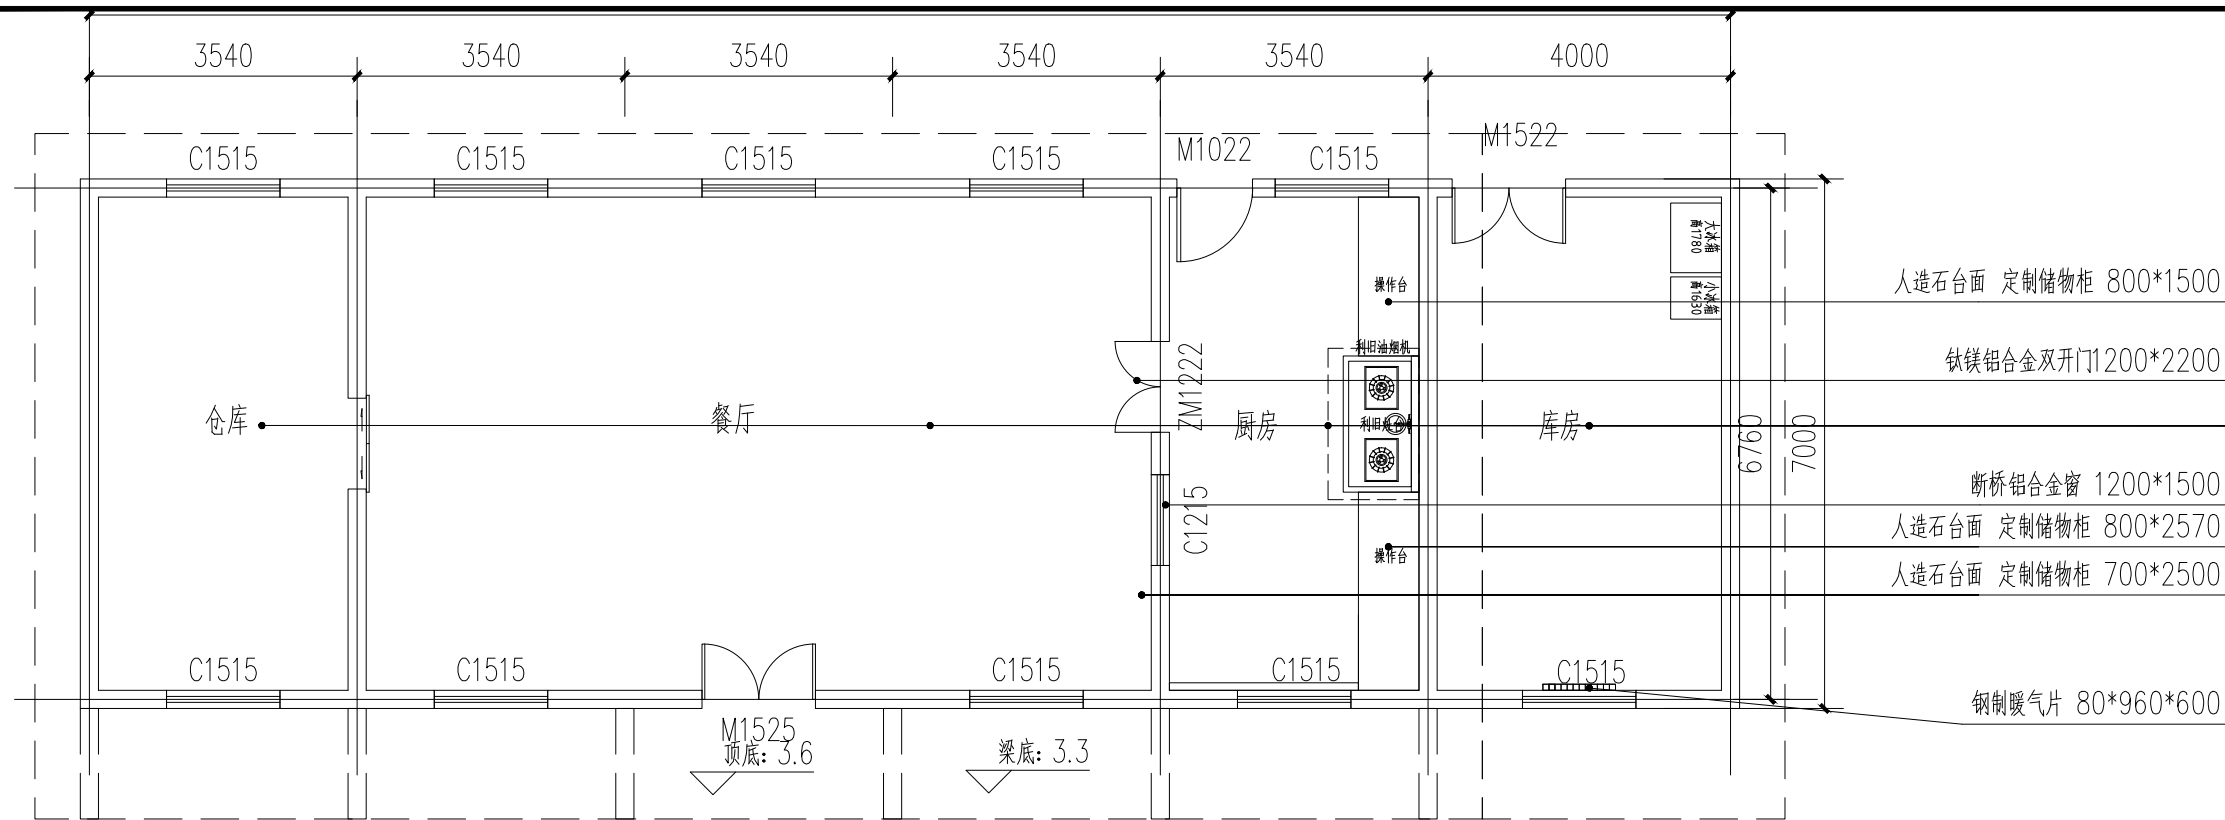



附属管理用房方案平面图 1:100

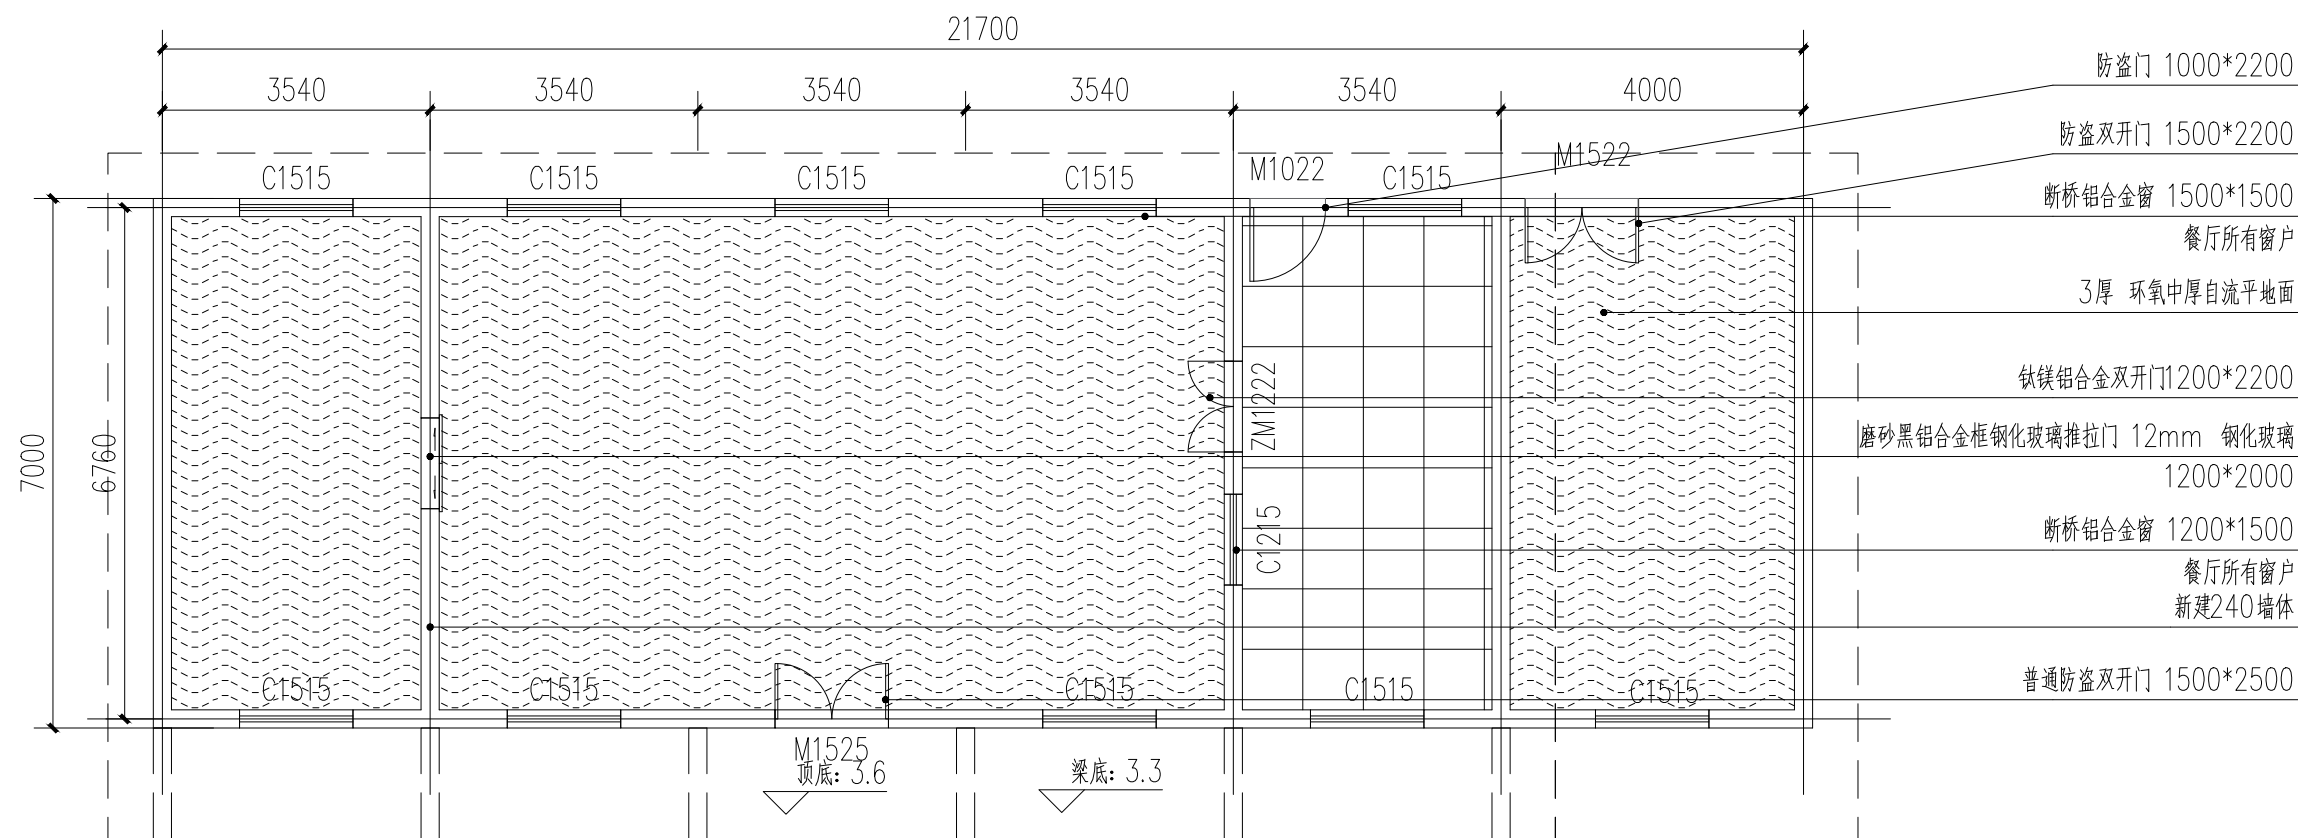


附属管理用房地面铺装平面图 1:100

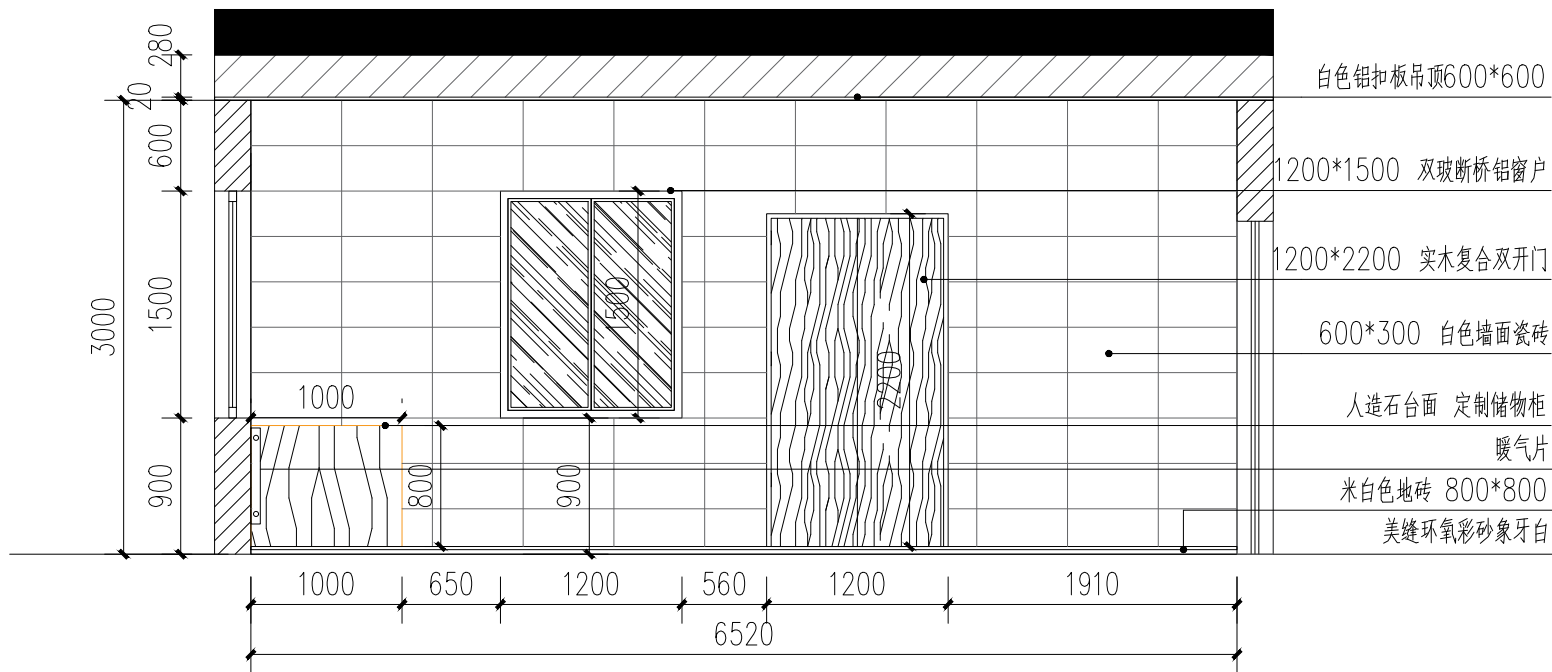


厨房B立面图 1:50

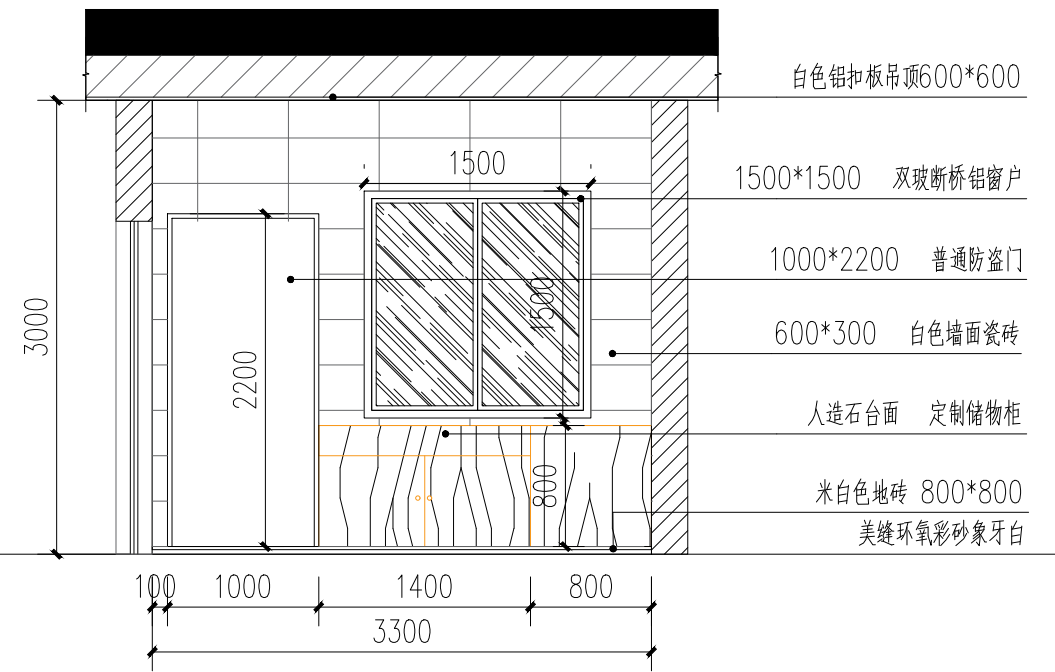


厨房A立面图 1:50

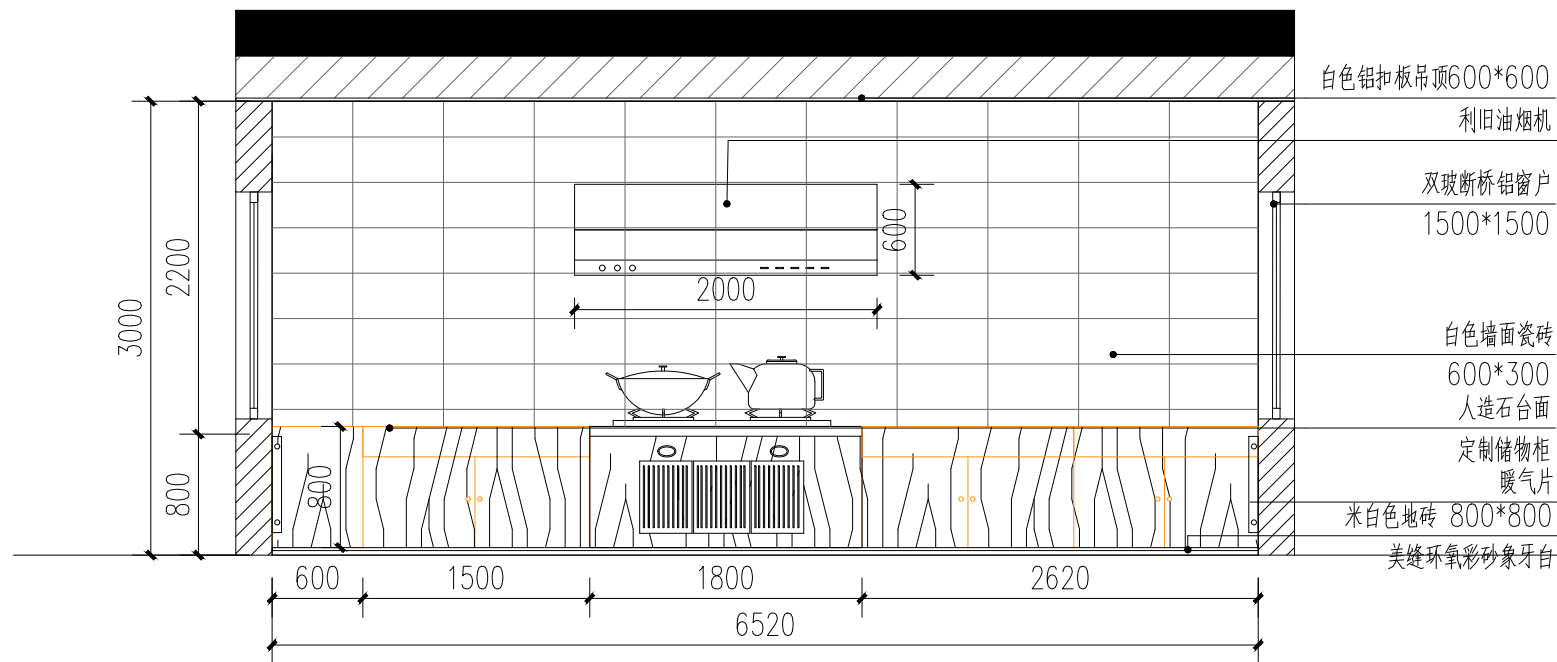


厨房C立面图 1:50

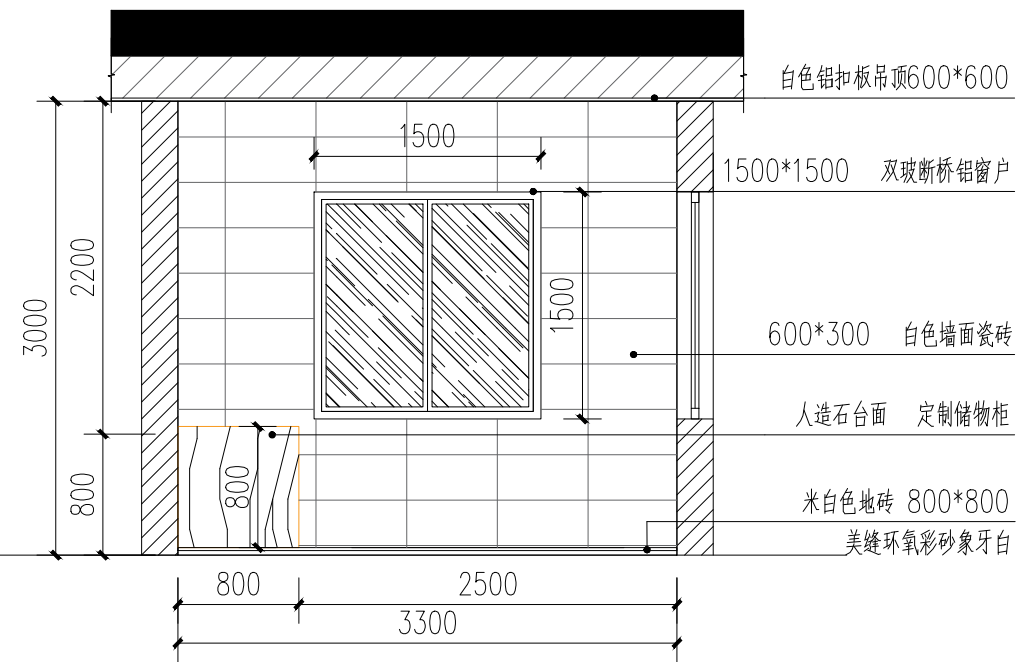


厨房D立面图 1:50

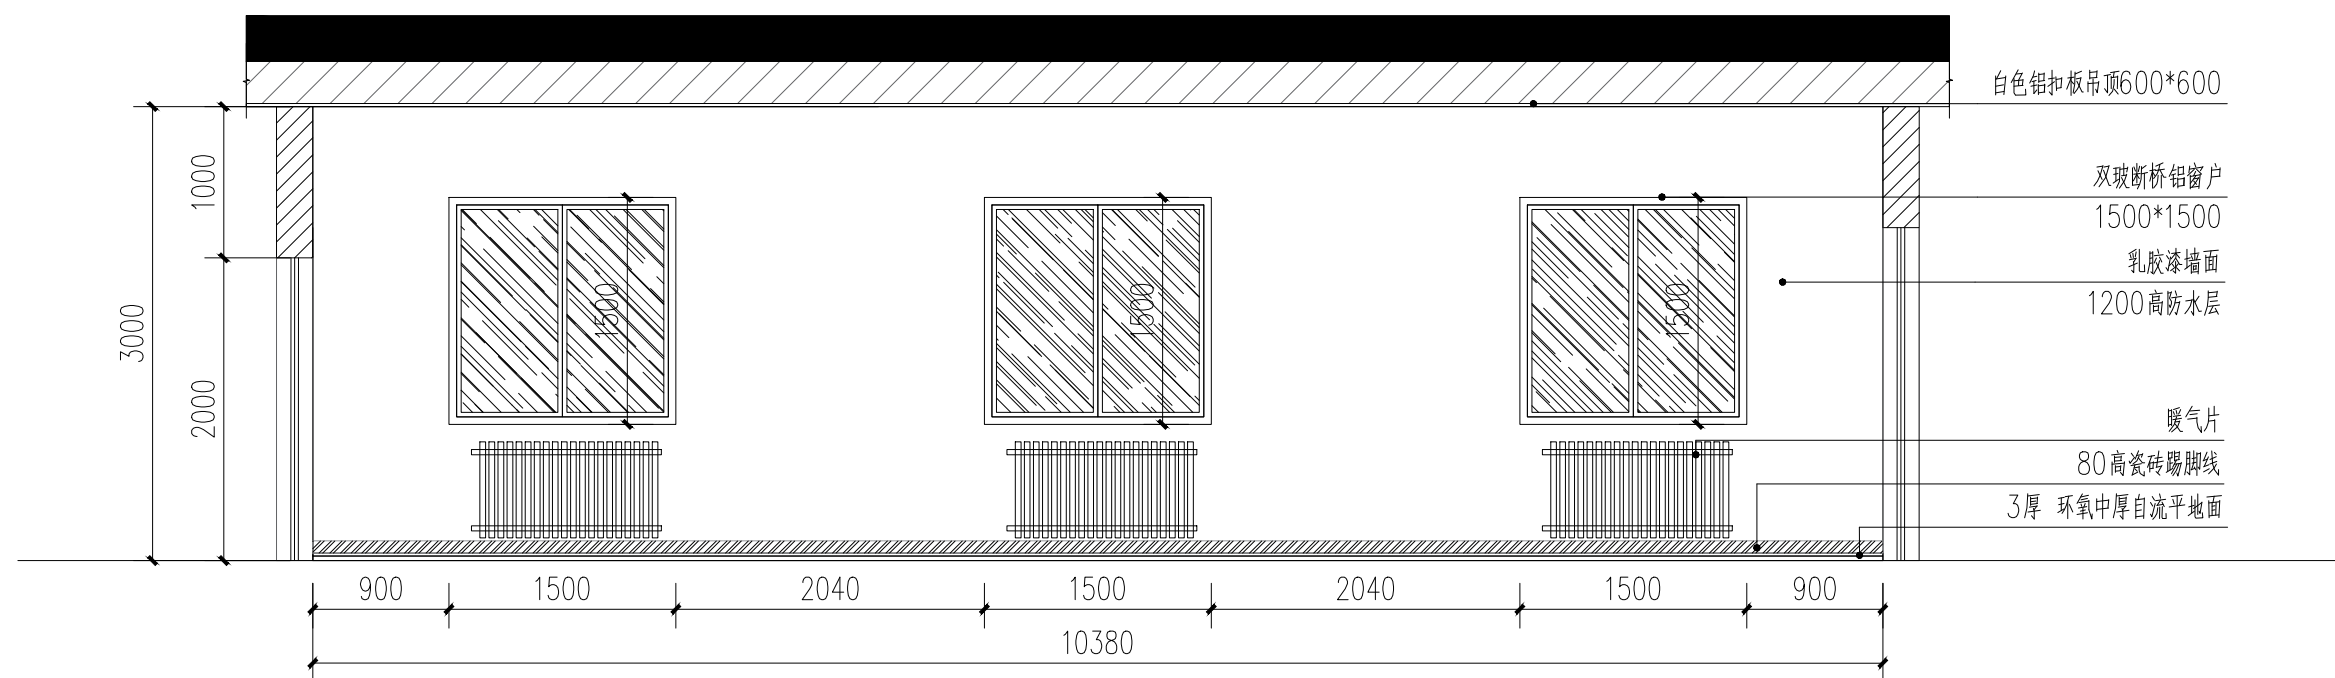


餐厅A立面图 1:50

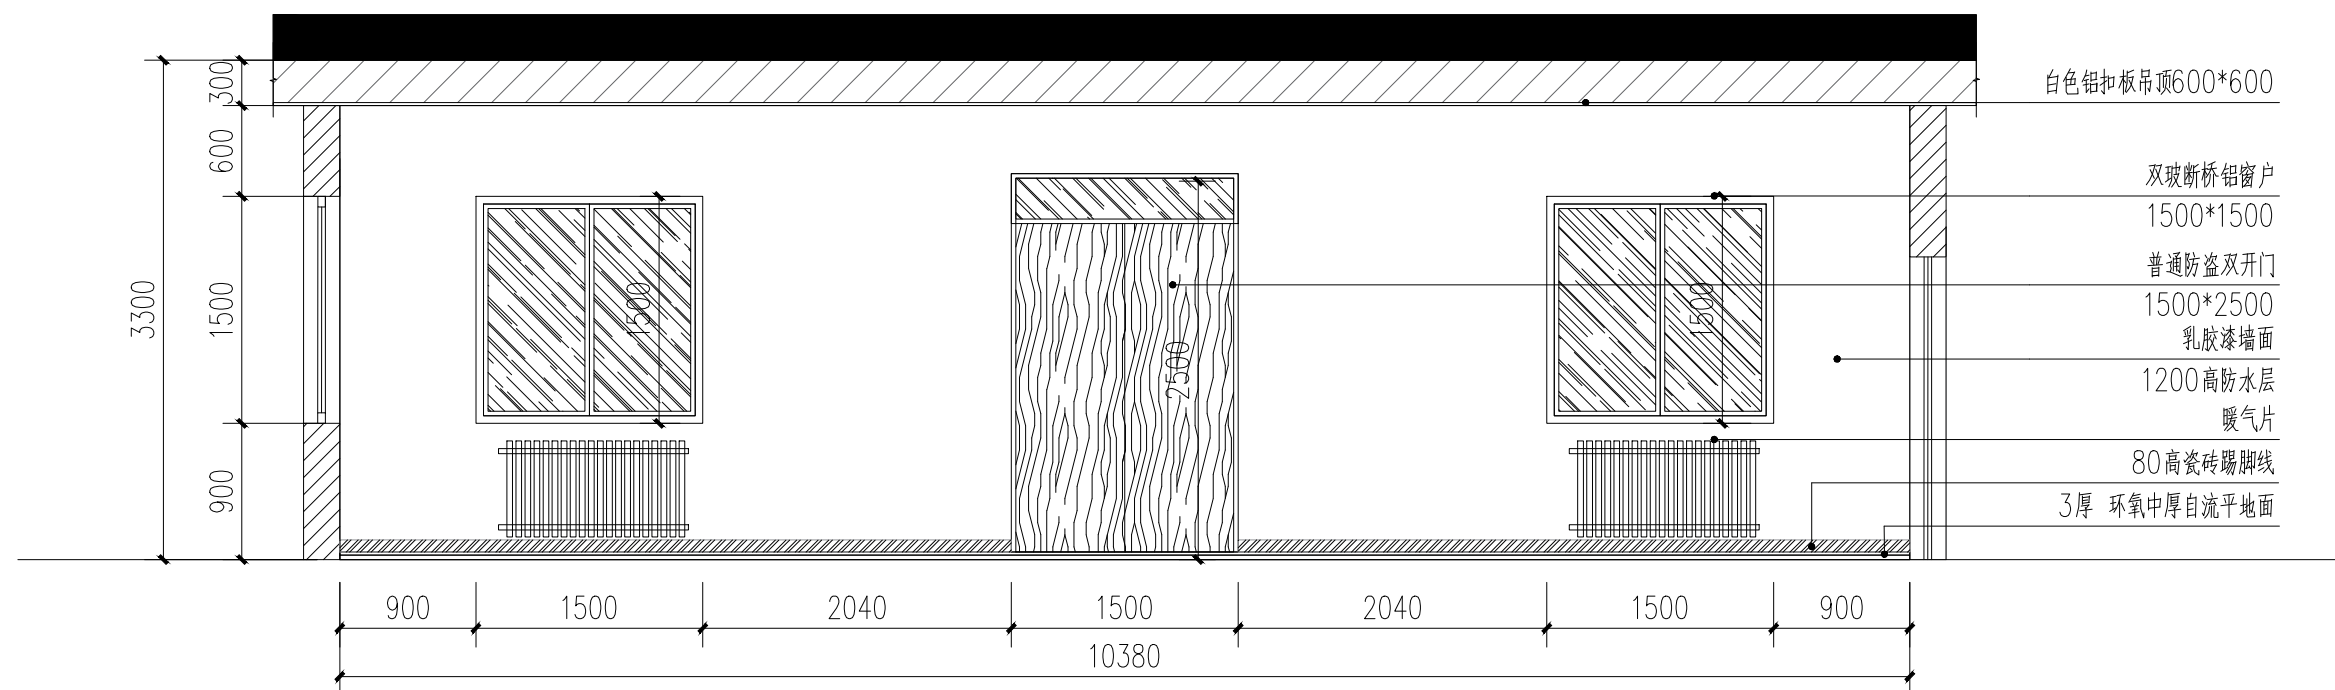


餐厅D立面图 1:50

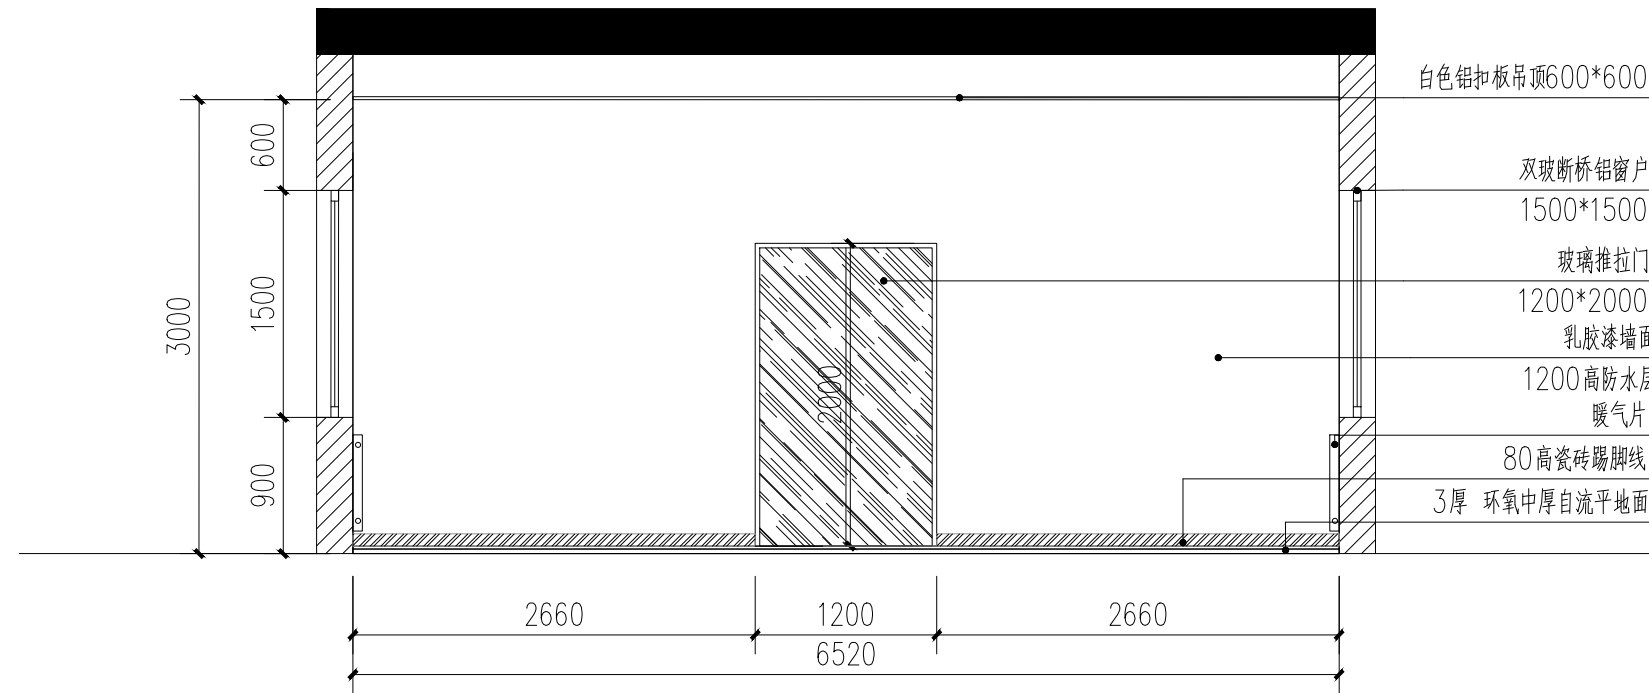


餐厅B立面图 1:50

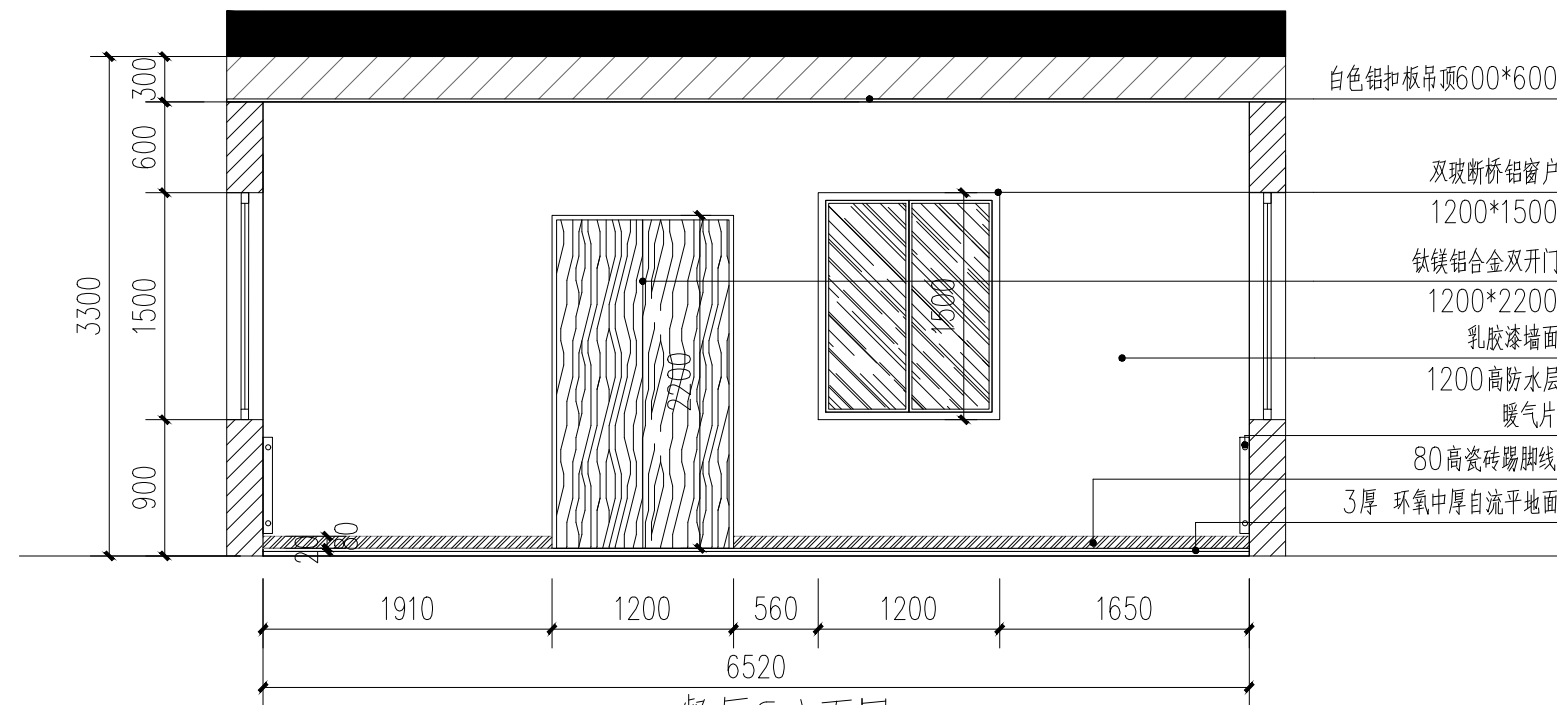


餐厅C立面图 1:50

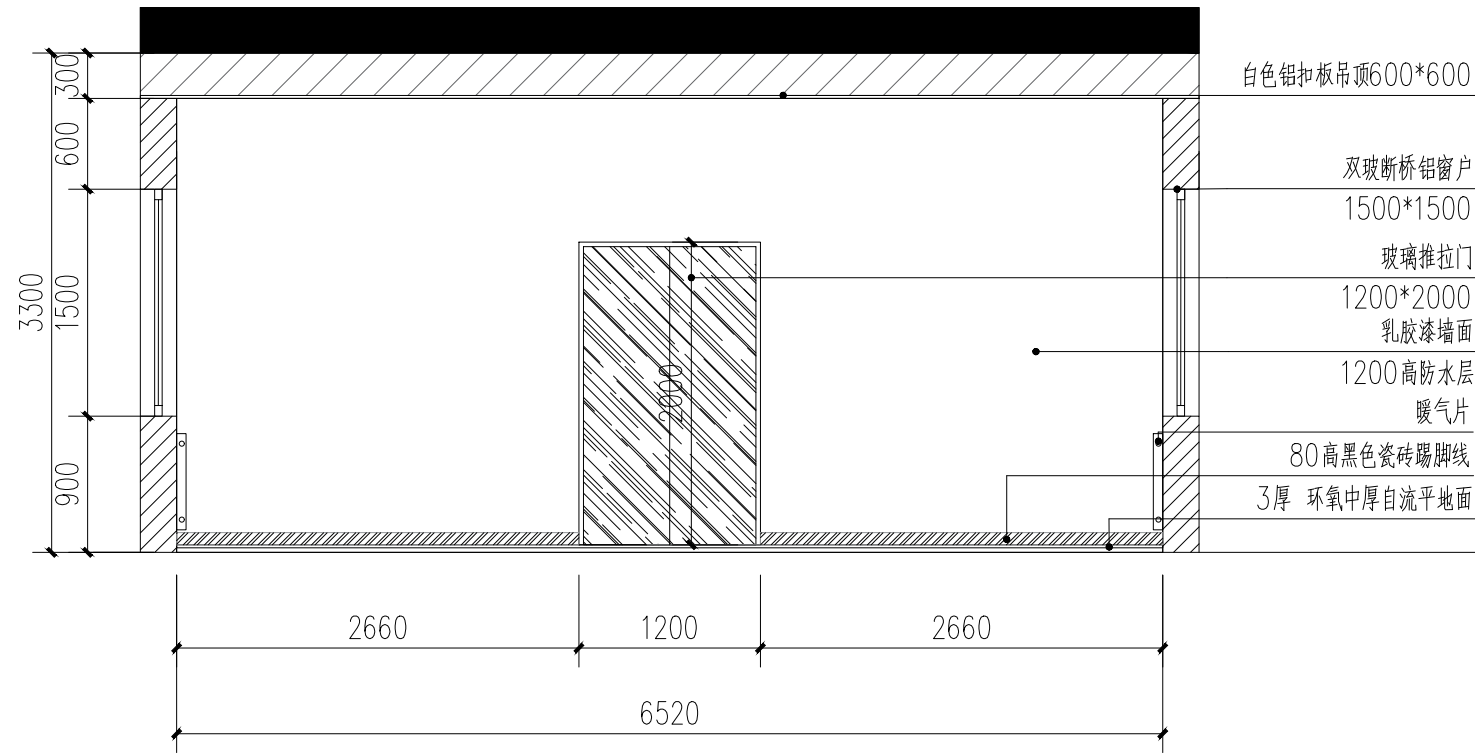


仓库C立面图 1:50

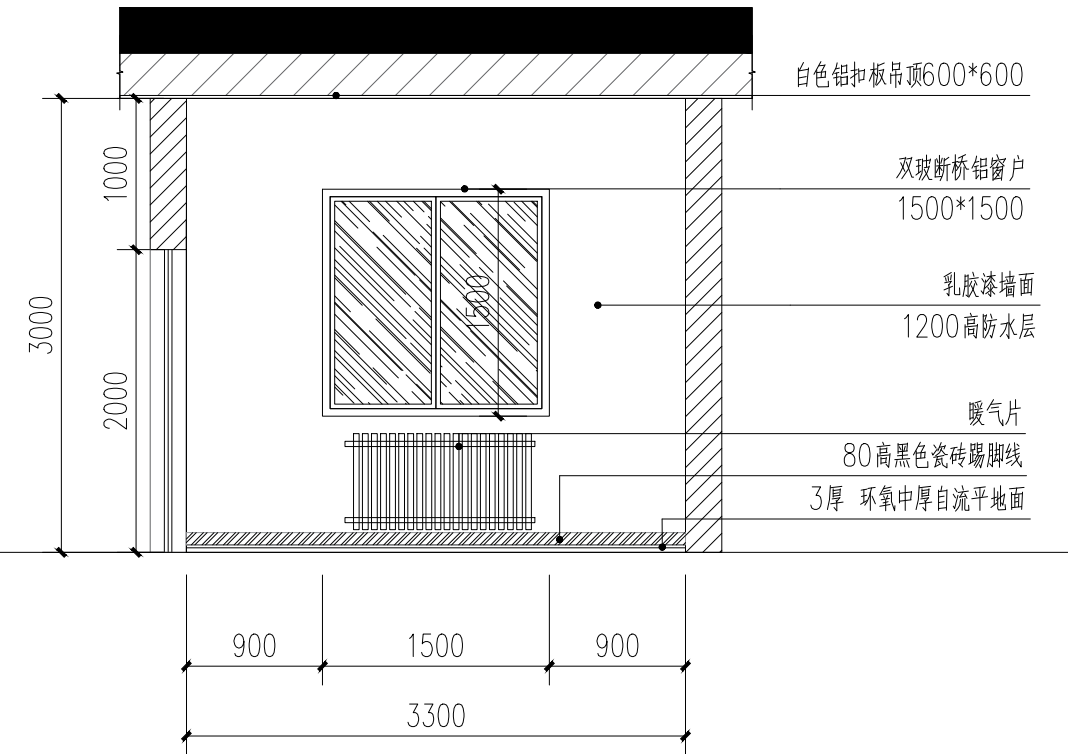


仓库D立面图 1:50

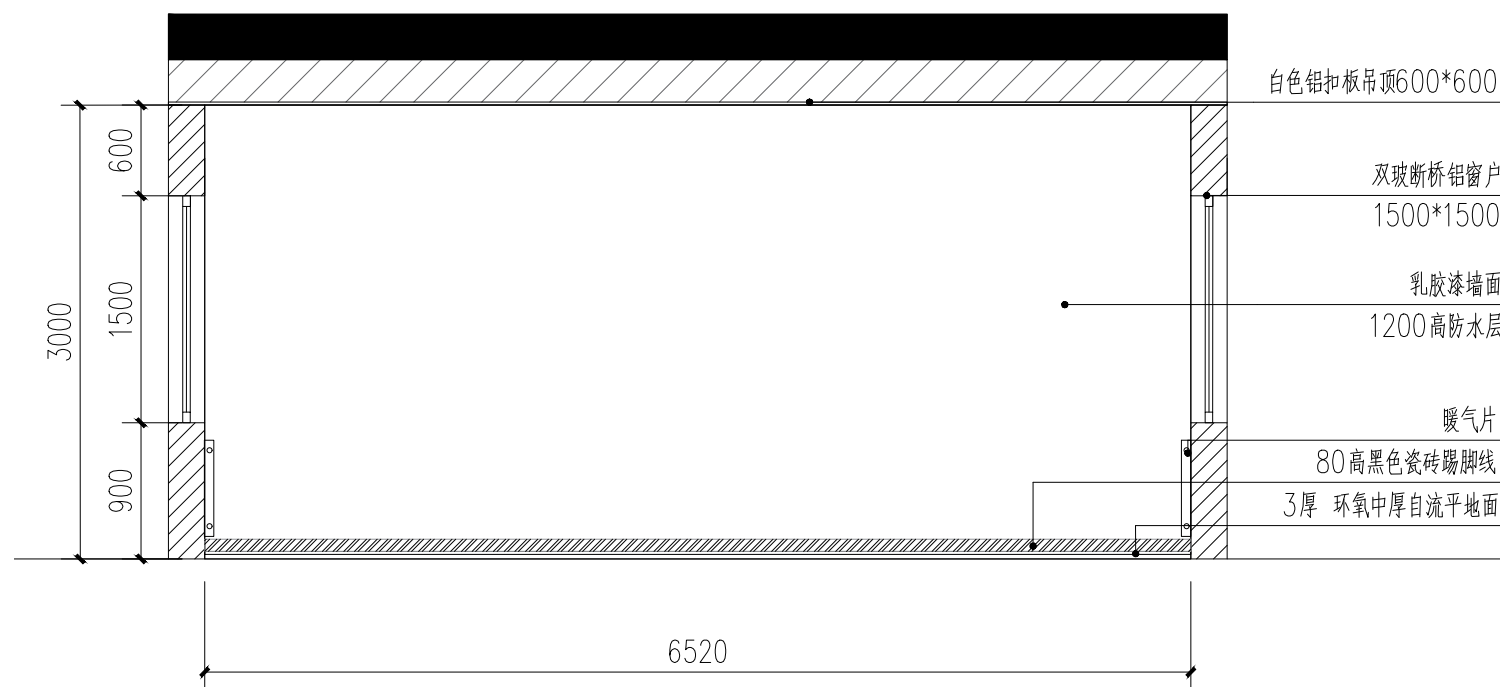


仓库B立面图 1:50

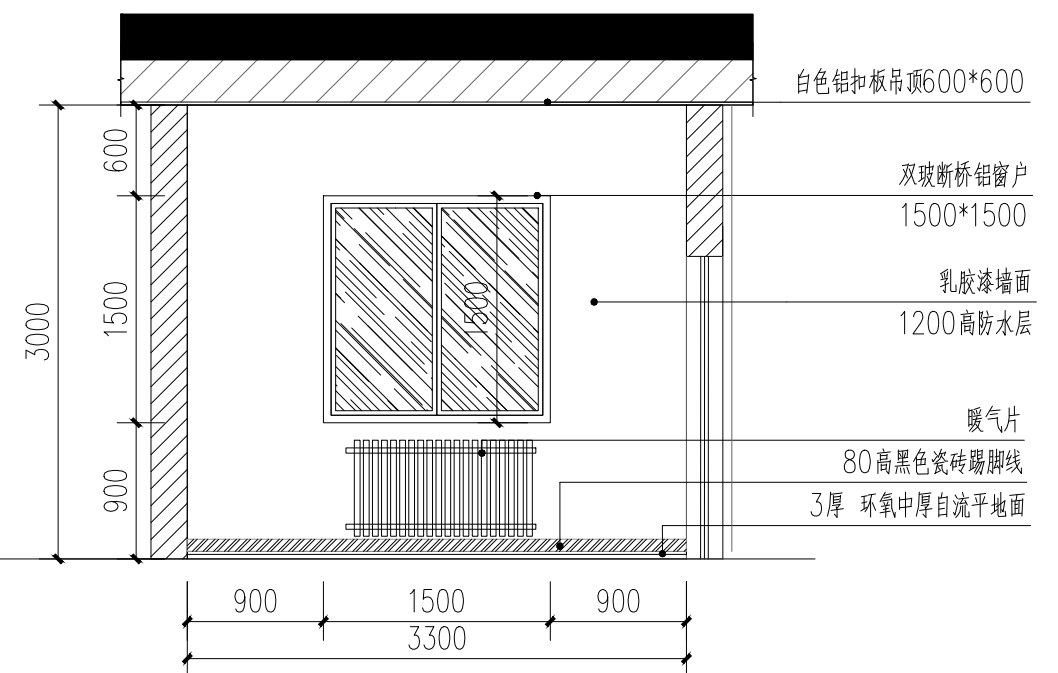


仓库A立面图 1:50

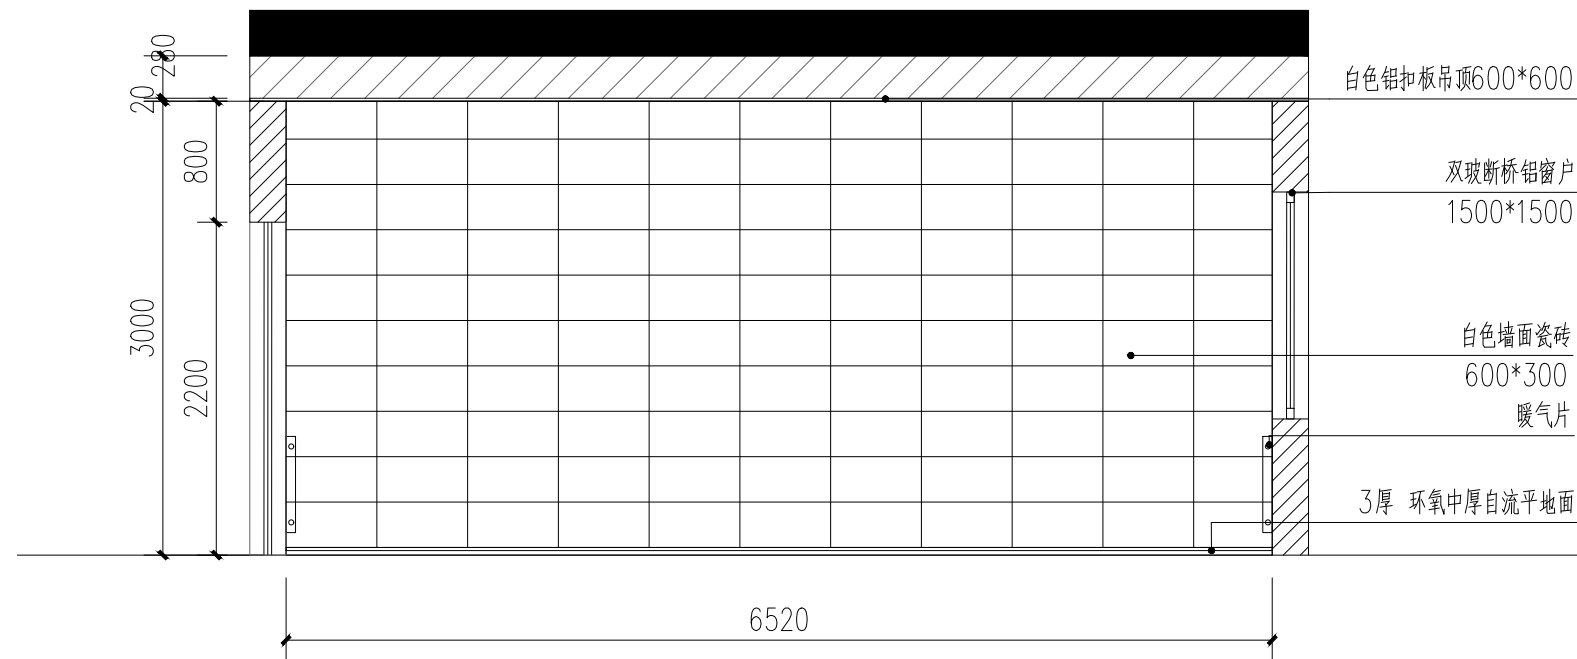


库房立面图 1:50

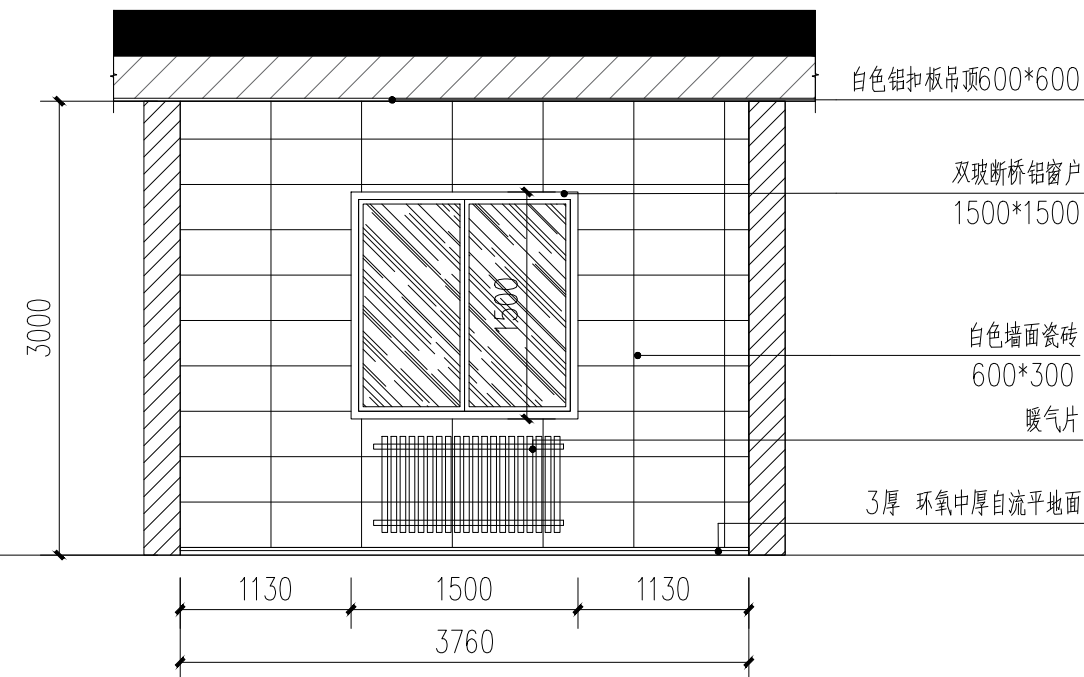

库房立面图 1:50

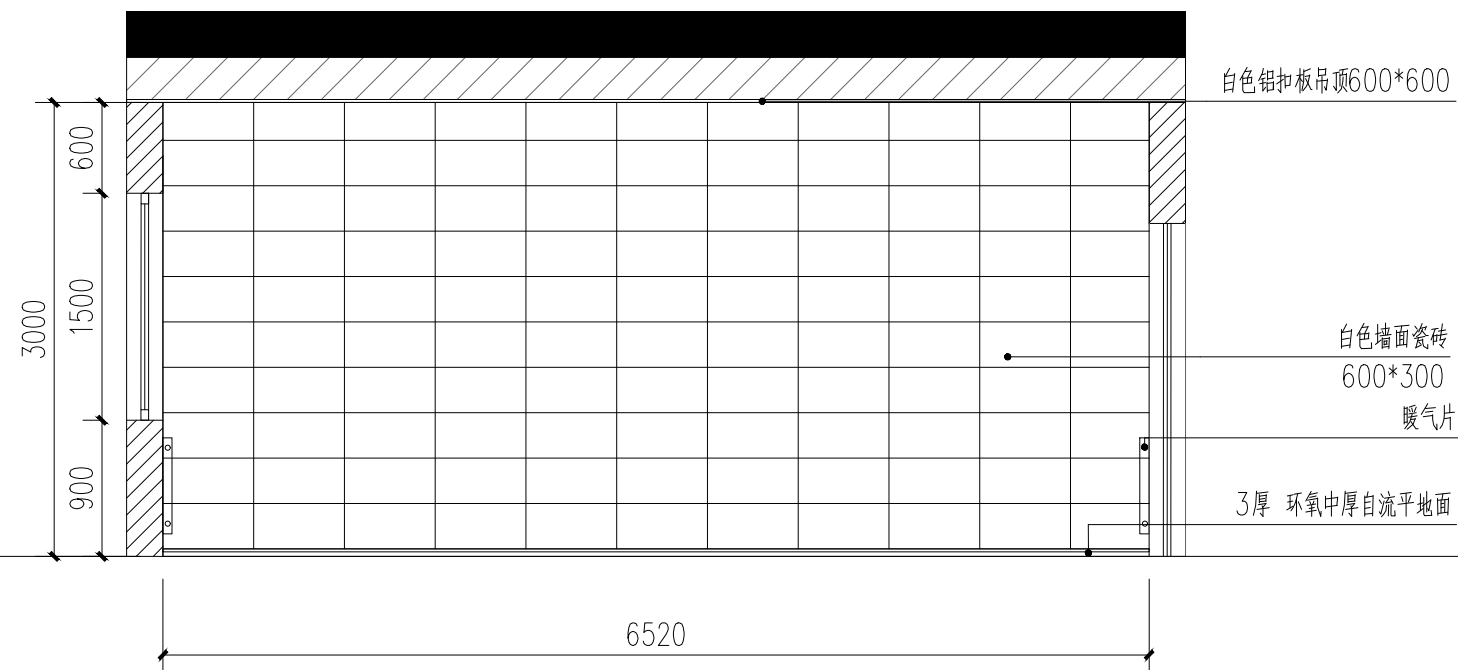

库房立面图 1:50

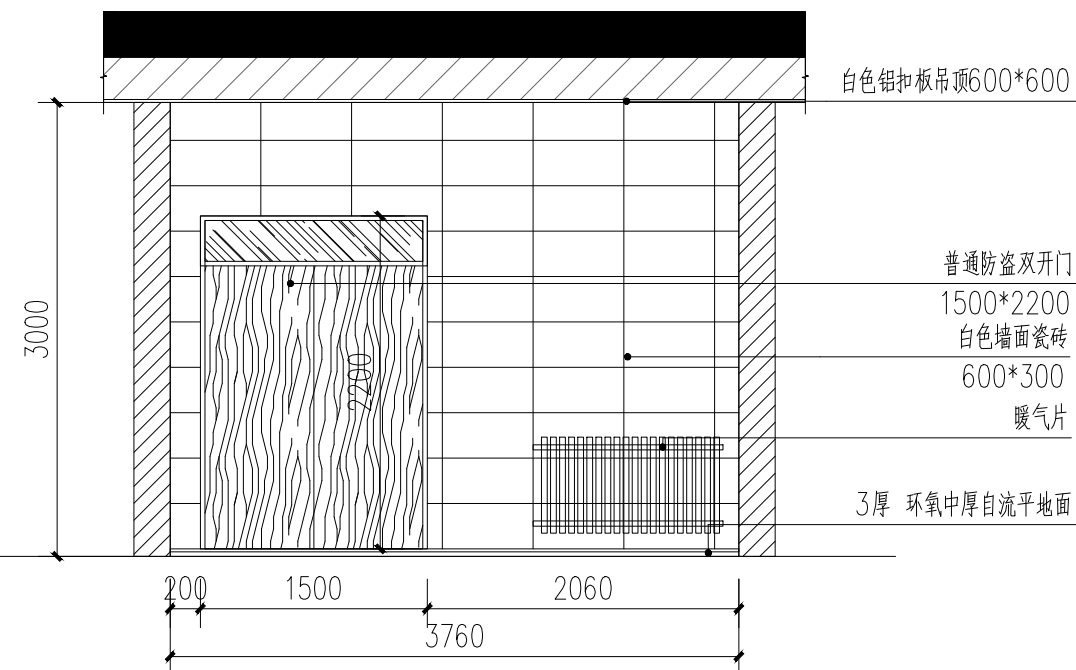

库房立面图 1:50