



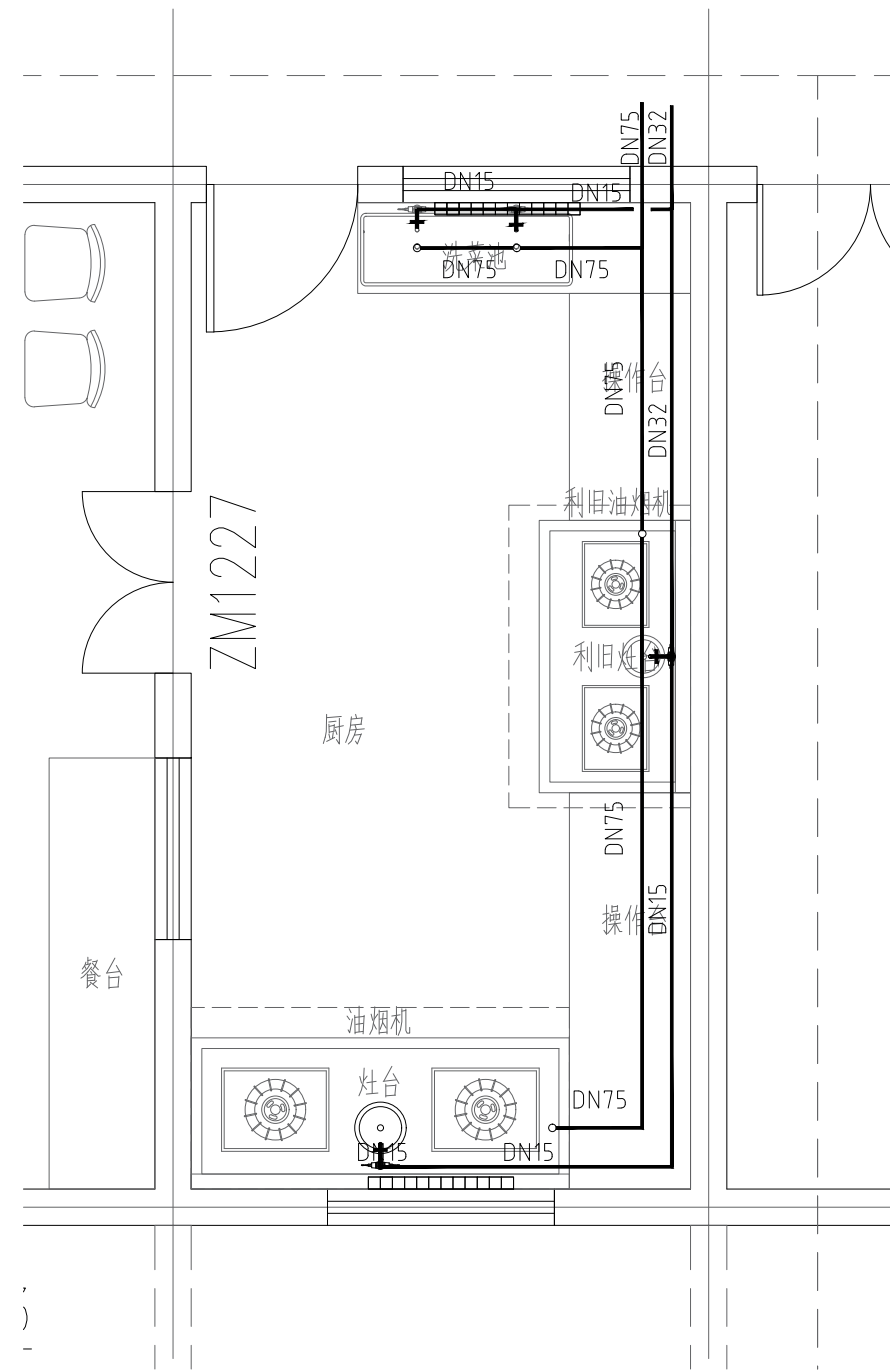

附属管理用房给排水平面布置图 1:50

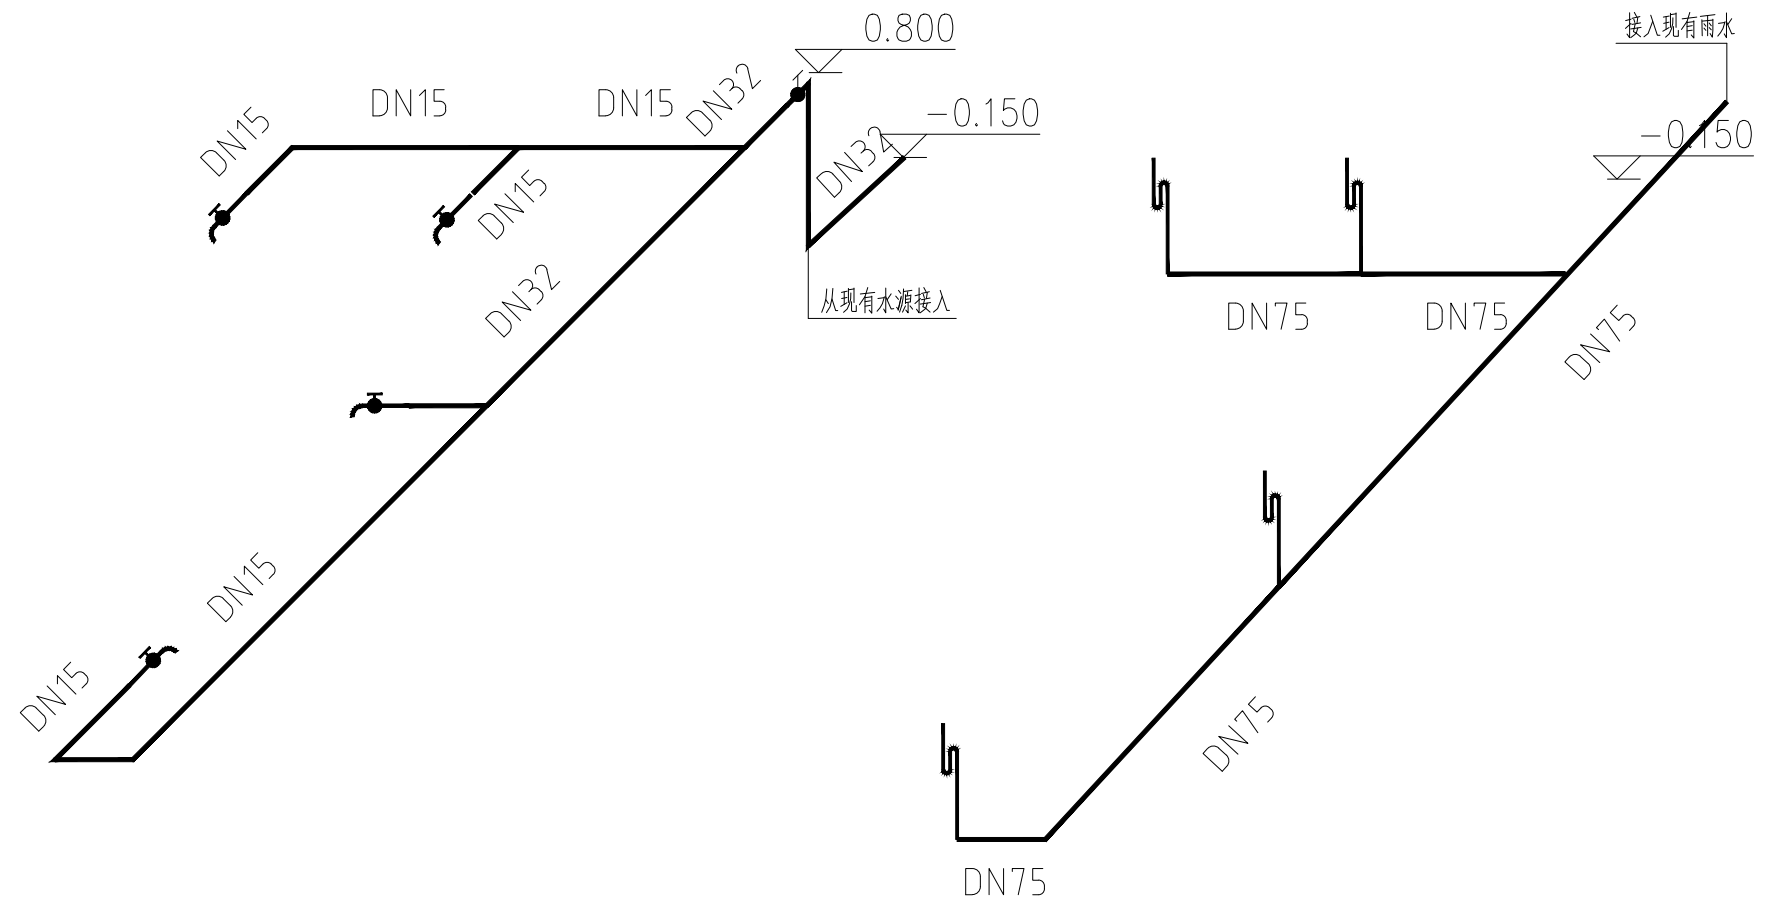

材料表

序号	图例	名称	规格	单位	数量	备注
1		PP-R	DN15	米	7	
2		PP-R	DN32	米	4	
3		排水PVC-U	DN75	米	9	
4	○	排水点		个	4	
5	+	水龙头		个	4	