



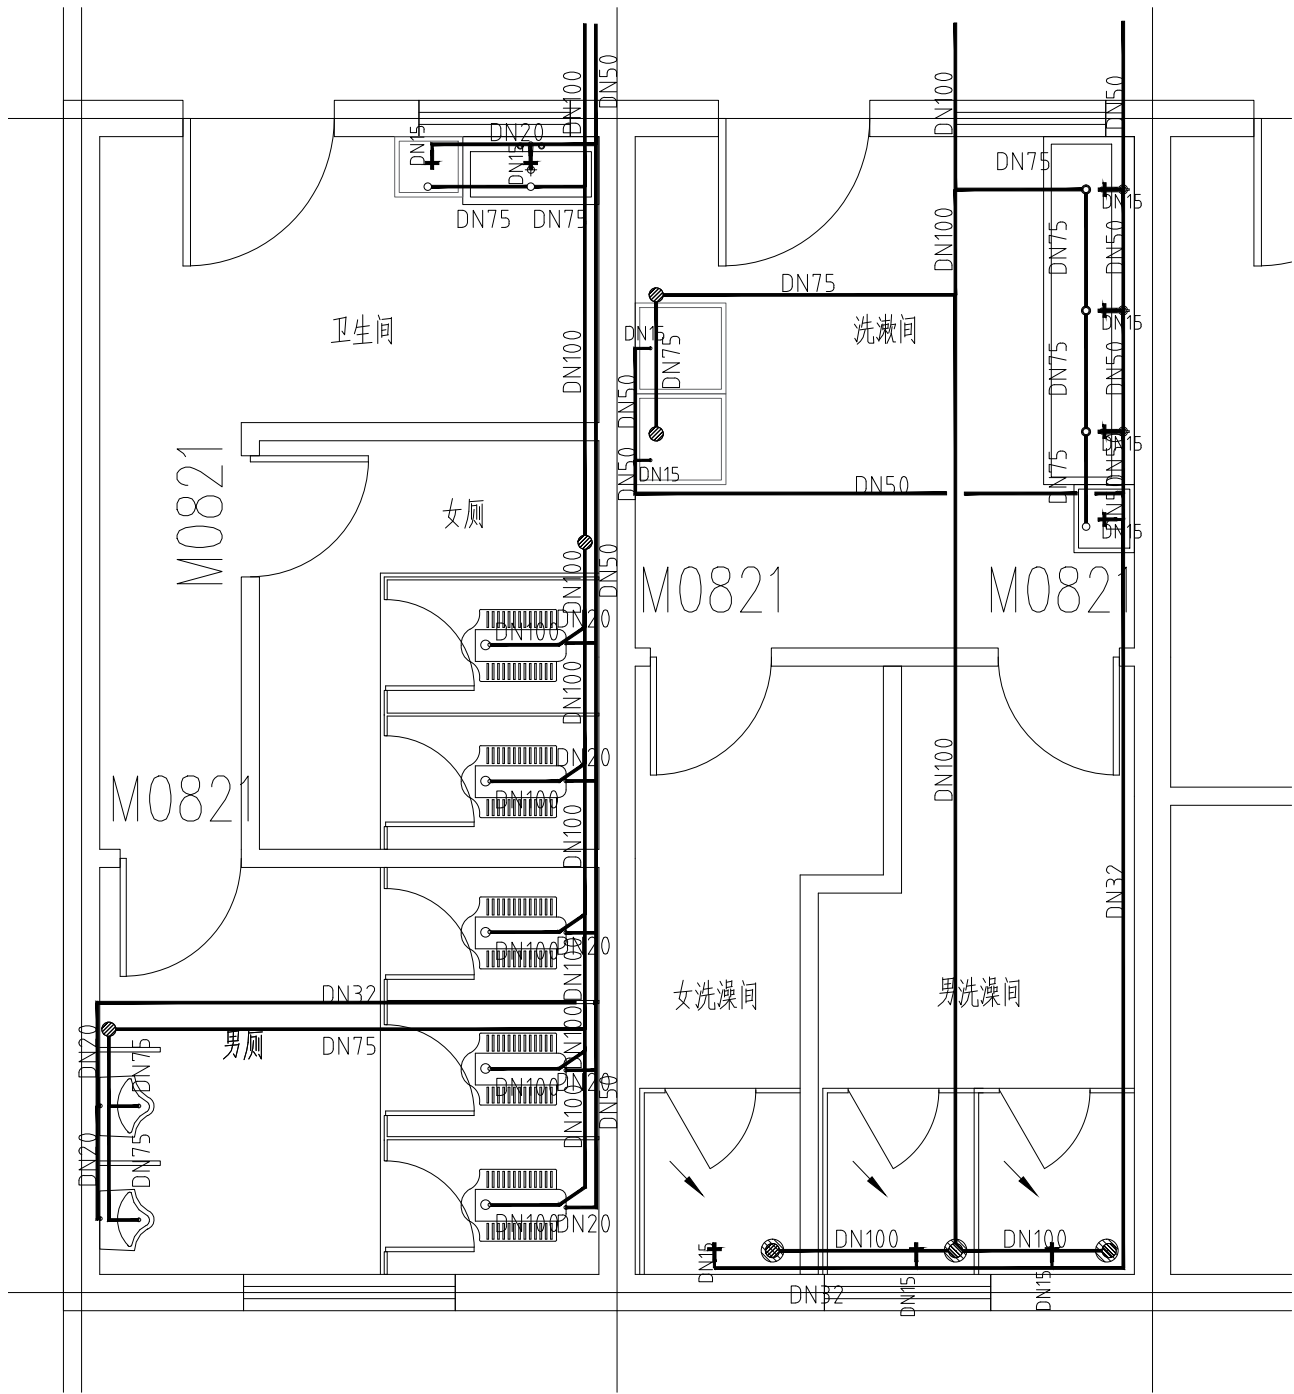


宿办用房一层给排水 1:50

材料表


序号	图例	名称	规格	单位	数量	备注
1		PP-R	DN15	米	1	
2		PP-R	DN20	米	7	
3		PP-R	DN32	米	18	
4		PP-R	DN50	米	15	
5		排水PVC-U	DN75	米	12	
6		排水PVC-U	DN100	米	21	
7	⊗	圆地漏	DN100	个	4	
8	⊗	圆地漏	DN75	个	3	
9	○	排水弯头		个	10	
10	+	水龙头		个	9	
11	○	给水口		个	9	

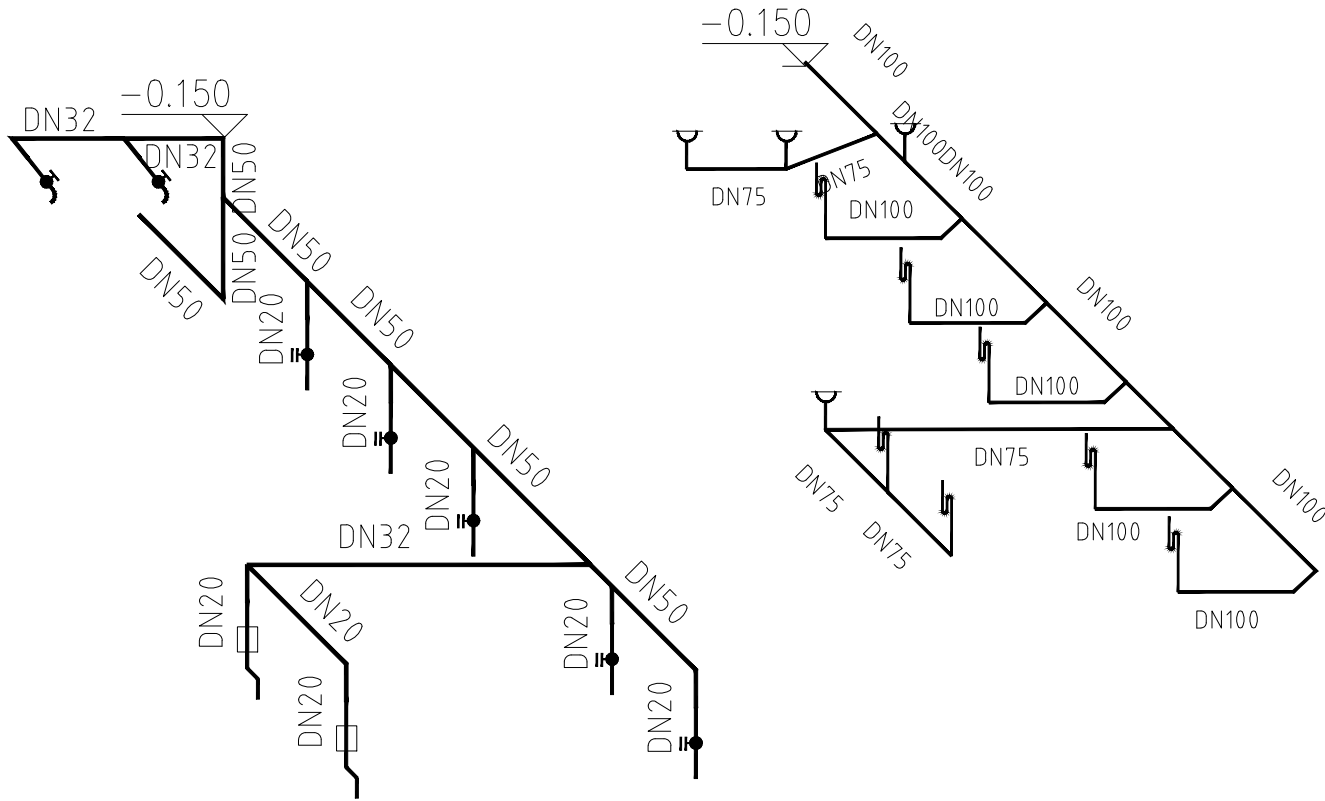


宿办用房一层卫生间给排水 1:30

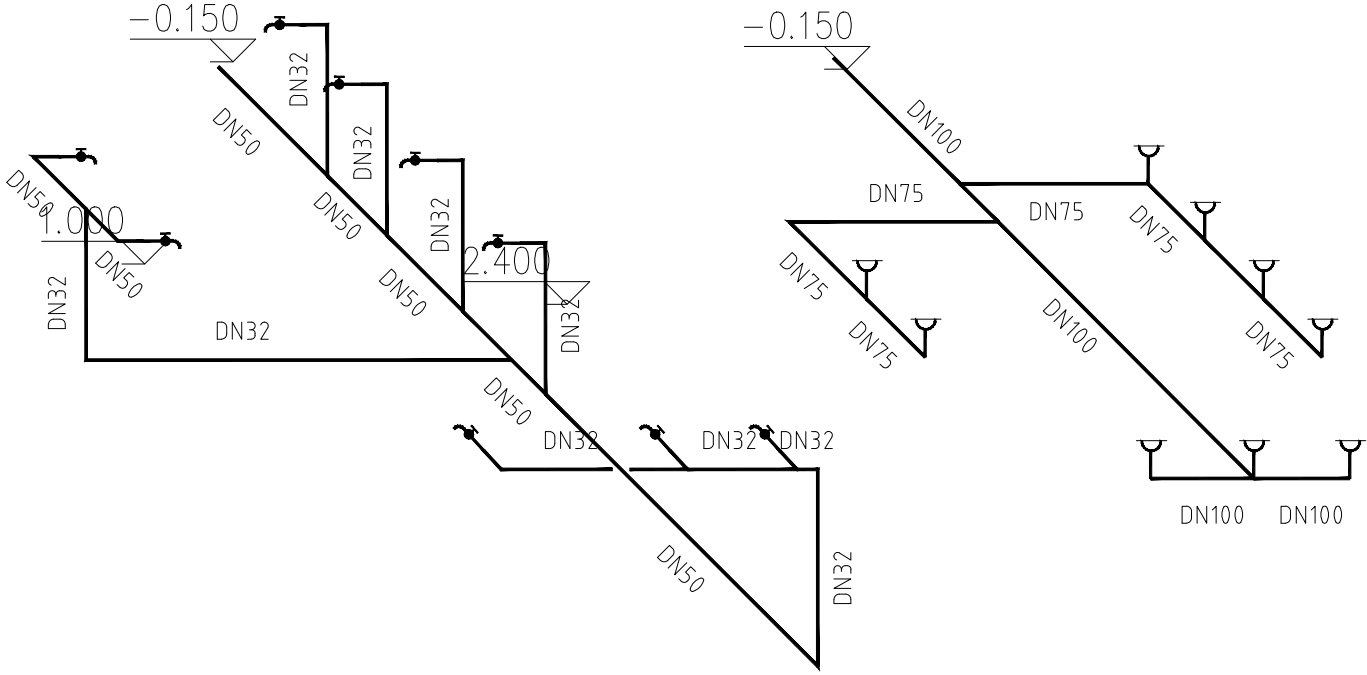

宿办用房一层洗澡间给排水 1:30

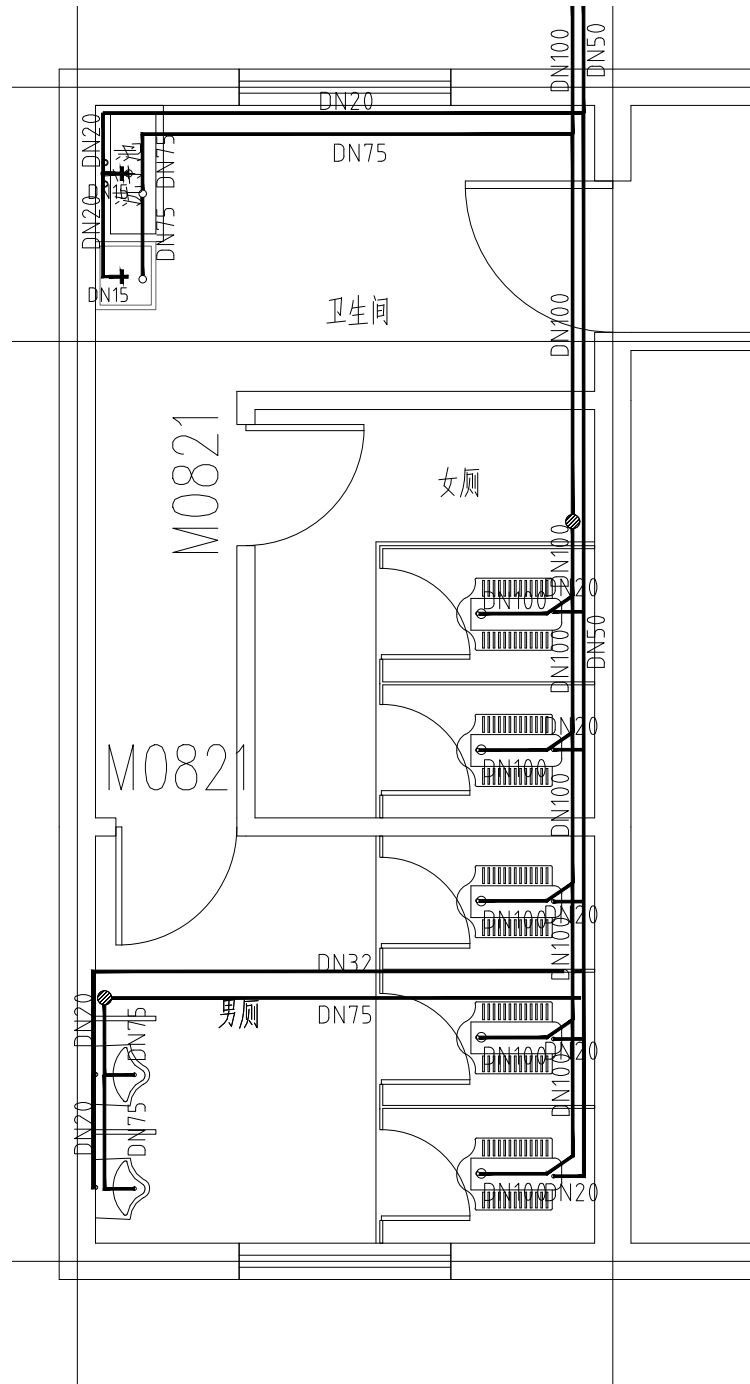

宿办用房二层给排水 1:50

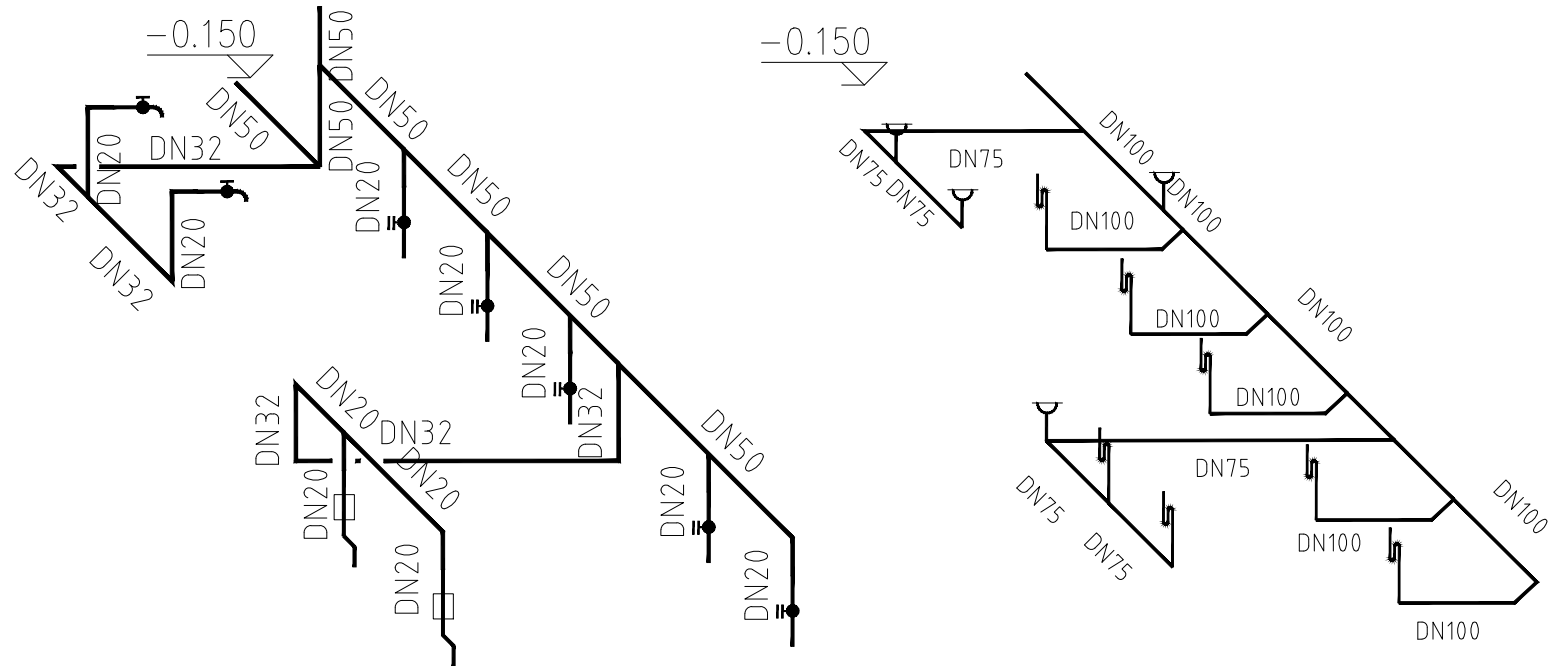

宿办用房二层卫生间给排水 1:30

材料表

序号	图例	名称	规格	单位	数量	备注
1		PP-R	DN15	米	1	
2		PP-R	DN20	米	7	
3		PP-R	DN32	米	5	
4		PP-R	DN50	米	8	
5		排水PVC-U	DN75	米	9	
6		排水PVC-U	DN100	米	11	
7	⊗	圆地漏	DN100	个	1	
8	⊗	圆地漏	DN75	个	1	
9	○	排水点		个	7	
10	+	水龙头		个	2	
11	○	给水圆		个	7	