

蓝田县未成年人救助保护中心
提升改造项目
建筑施工图

2025. 11


图 纸 目 录										第 1 页 共 1 页					
工程号				工称名称		蓝田县未成年人救助保护中心提升改造项目			子项名称						
工 种		建 筑		设计阶段		施工图		结构类别		框架		完成日期		2025. 11	
序 号	图 别	图 号	图 纸 名 称			张 数			图 纸 规 格	备 注					
						新 设 计	利 用								
							旧图	标准图							
1	建施	01	建筑设计总说明（一）			√				A2					
2	建施	02	一层平面图			√				A2					
3	建施	03	一层平面图			√				A2					
4	建施														
5	建施	04	三层平面图			√				A2					
		05	三层平面图			√				A2					
		06	三层平面图			√				A2					
		07	三层平面图			√				A2					
		08	三层平面图			√				A2					
		09	石膏板吊顶详图			√				A2					
		10	一层灯具布置图			√				A2					
		11	三层灯具布置图			√				A2					
		12	屋面及院子布置图			√				A2					
		13	柜子大样图1			√				A2					
		14	柜子大样图2			√				A2					
		15	柜子大样图3			√				A2					
		16	柜子大样图4			√				A2					
		17	设备规格1			√				A2					
		18	设备规格2			√				A2					
		19	设备规格3			√				A2					
		20	窗户更换位置图			√				A2					
		21	窗户大样图			√				A2					
		22	宣泄设备			√				A2					
		项目负责人		专业负责人		制 表 人		归档接收人		归档日期					

			工程总称			
			项 目			
设计总负责人			建筑设计总说明（一）		设计号	
审 定 人					图 别	建 施
校 核 人					图 号	01
专 业 负 责 人					日 期	
设 计 人						
制 图 人						



一层平面图

设计号	
图 别	建 施
图 号	02
日 期	

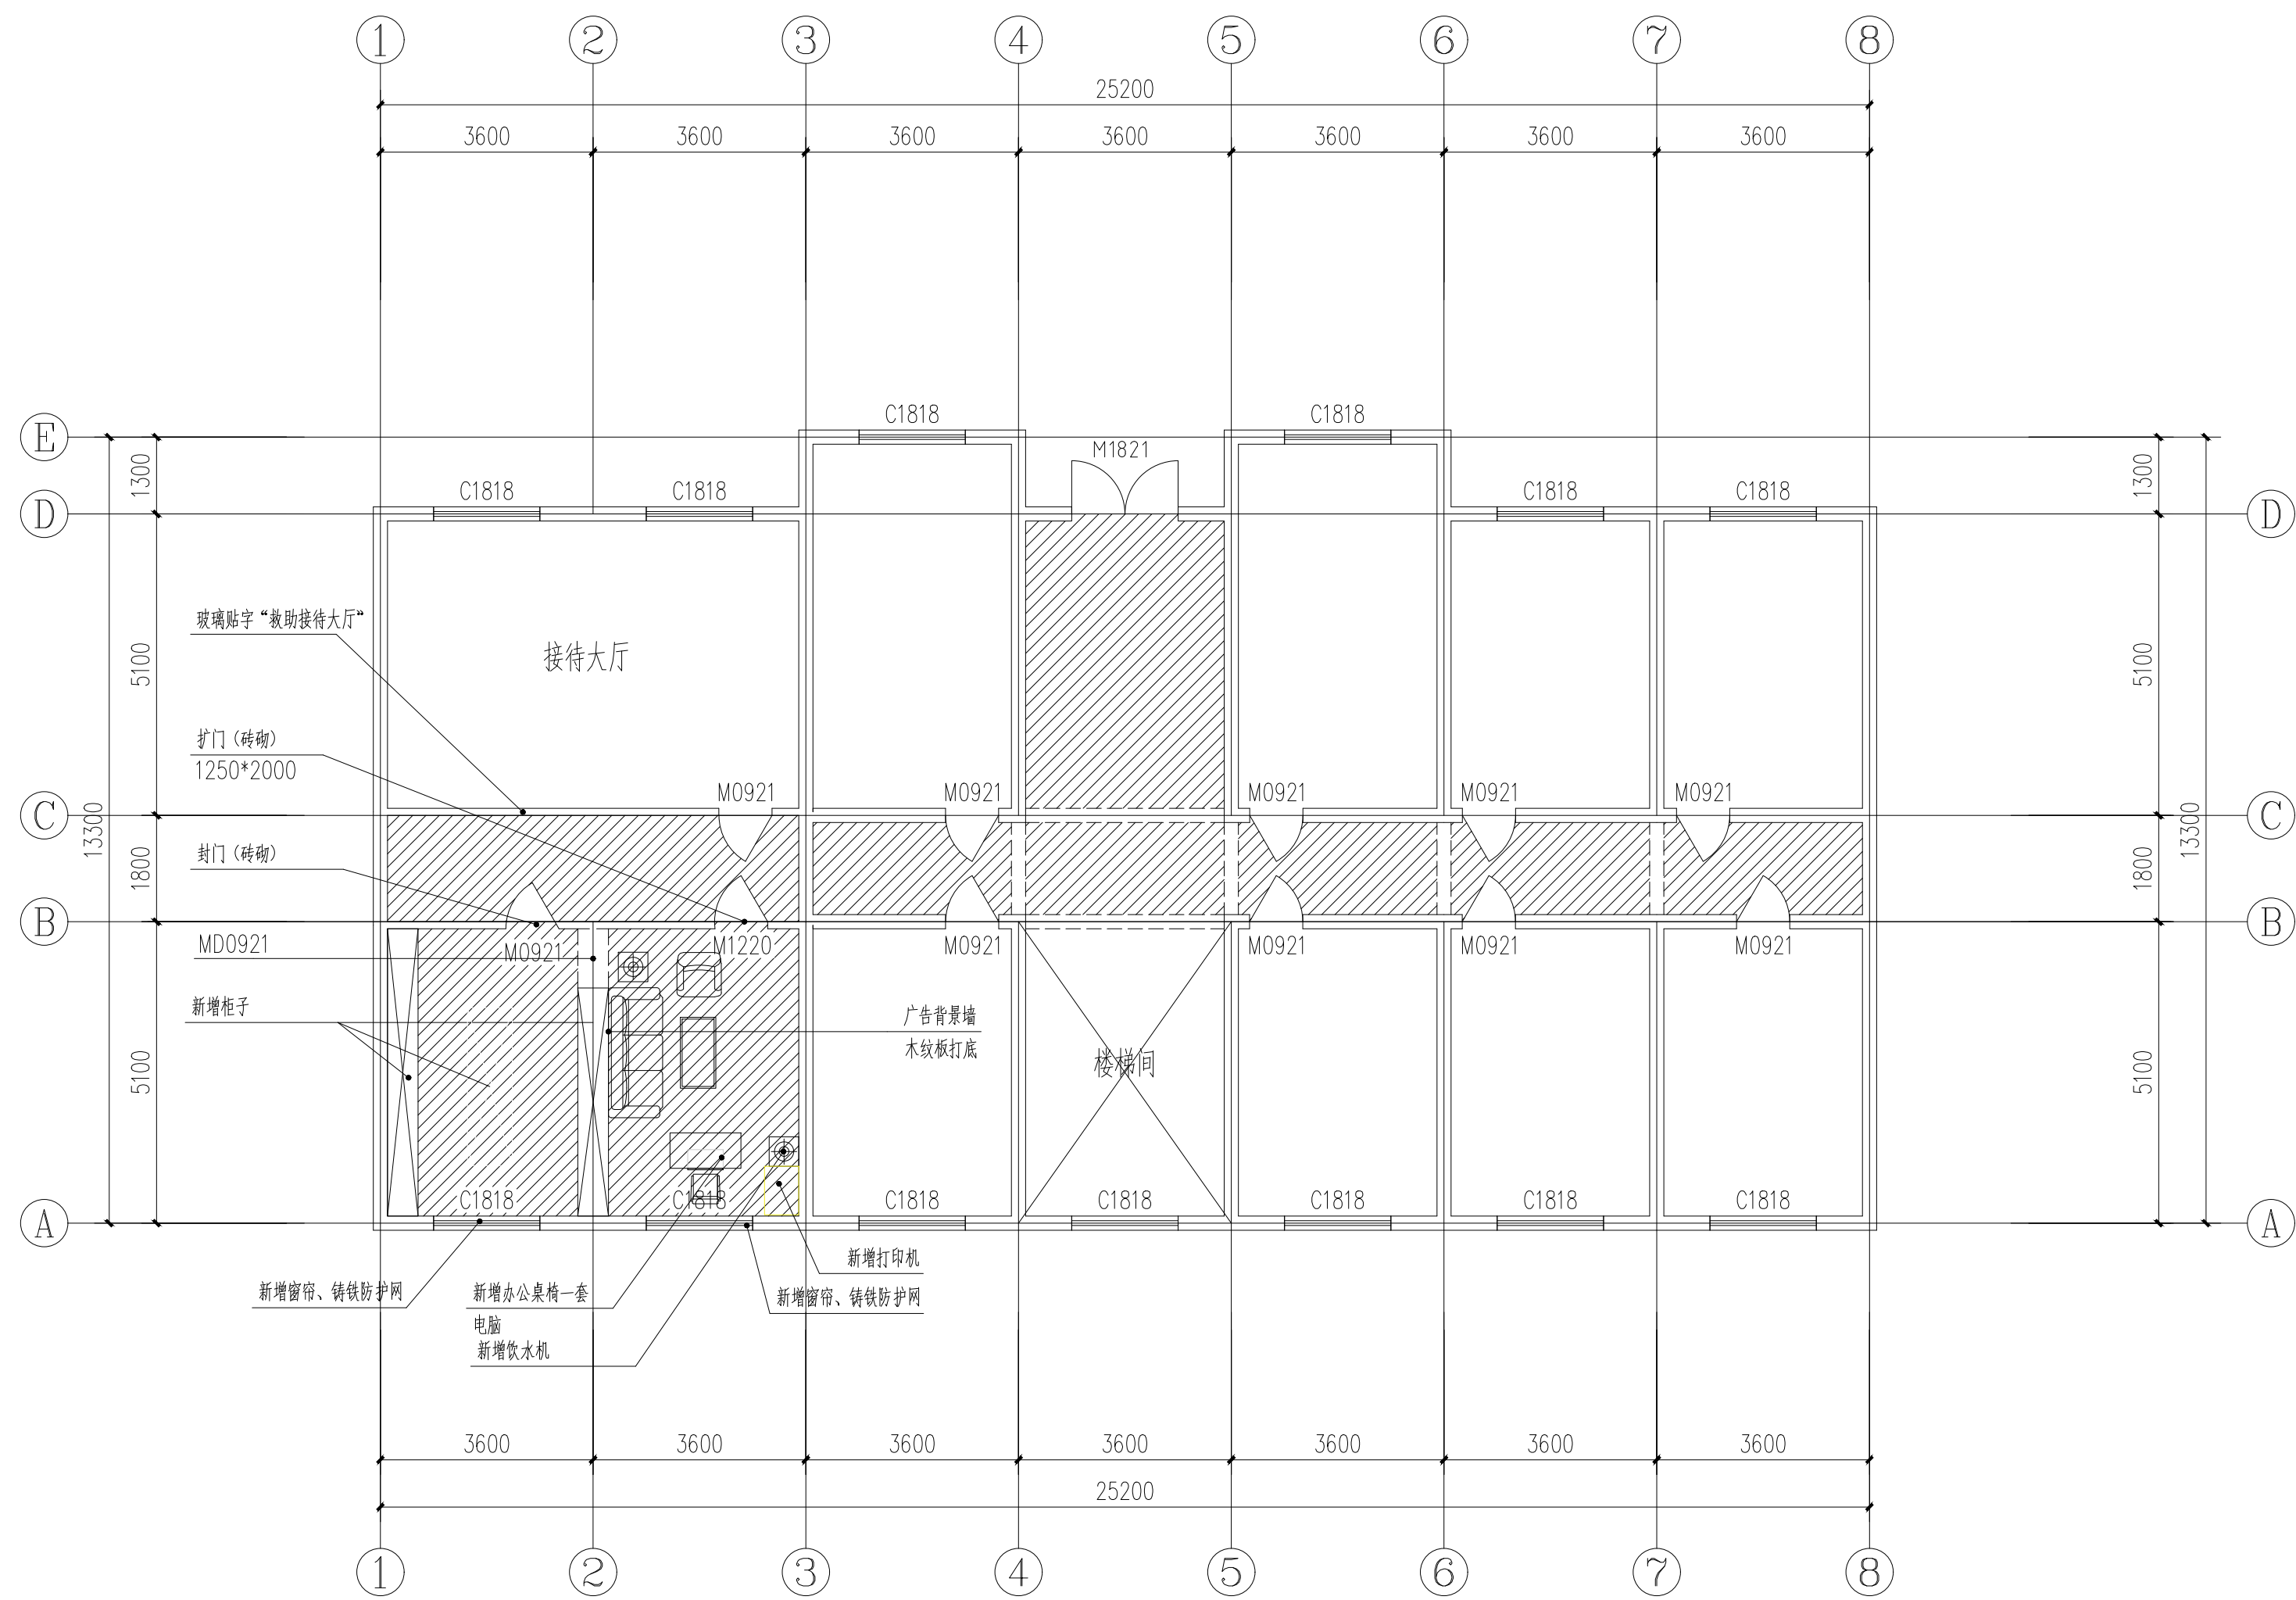


一层平面图 1:100

说明：

- 1.改造区域(区域内增加石膏板吊顶)
石膏板吊顶下放350mm

- 1.走廊、楼梯、办公室、档案室墙面白色涂料粉刷，面积为198.76平方米。

			工程总称			
			项 目			
设计总负责人			一层平面图	设计号		
审 定 人				图 别	建 施	
校 核 人				图 号	03	
专 业 负 责 人				日 期		
设 计 人						

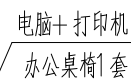


1.走廊拆除原有地胶地面更换为新地胶 

3.本层所有门更换为木门

5.过道、心理咨询室、多媒体音乐放松室增加踢脚线

设计号	
图 别	建 施
图 号	04
日 期	

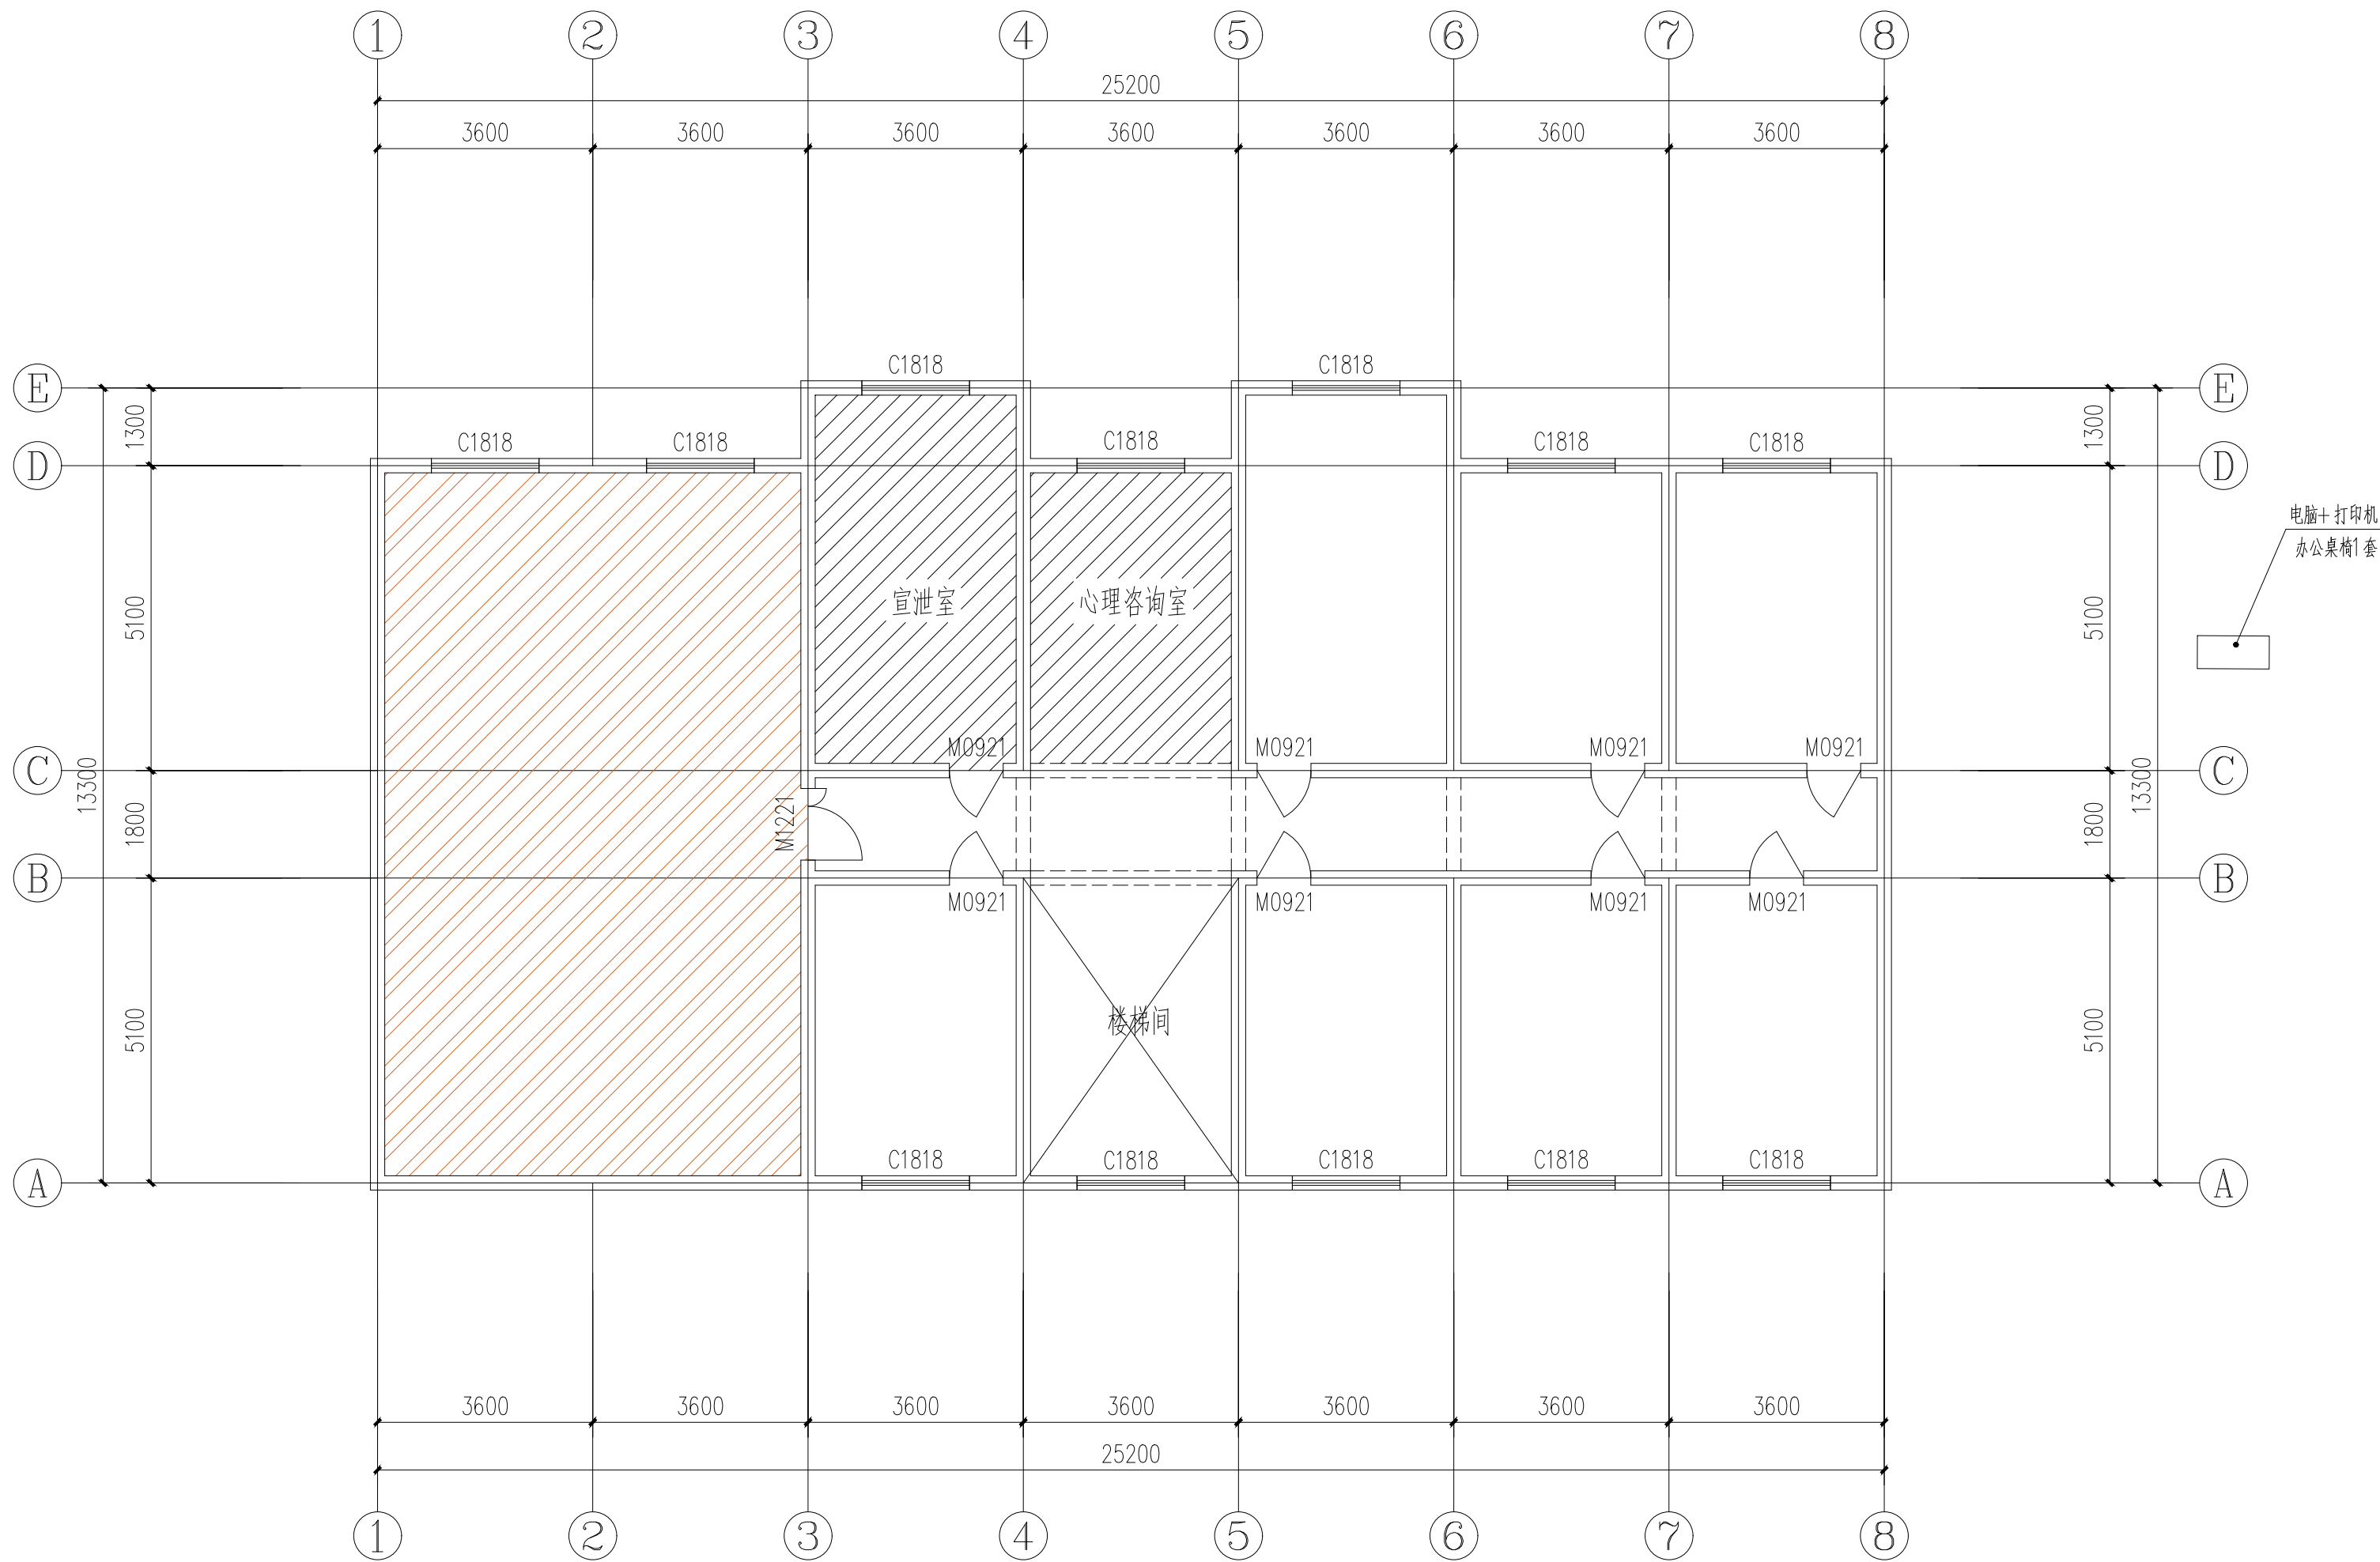


三层平面图 1:100

说明:

- 1. 拆除原有地胶地面更换为木地板,新增石膏板吊顶
- 2. 拆除原有地胶地面及吊顶更换为新地胶及石膏板吊顶,新加软包


			工程总称			
			项 目			
设计总负责人			三层平面图		设计号	
审 定 人					图 别	建 施
校 核 人					图 号	05
专业负责人					日 期	
设 计 人						
制 图 人						

总图							
建筑						给排水	
结构						暖通	
电气							

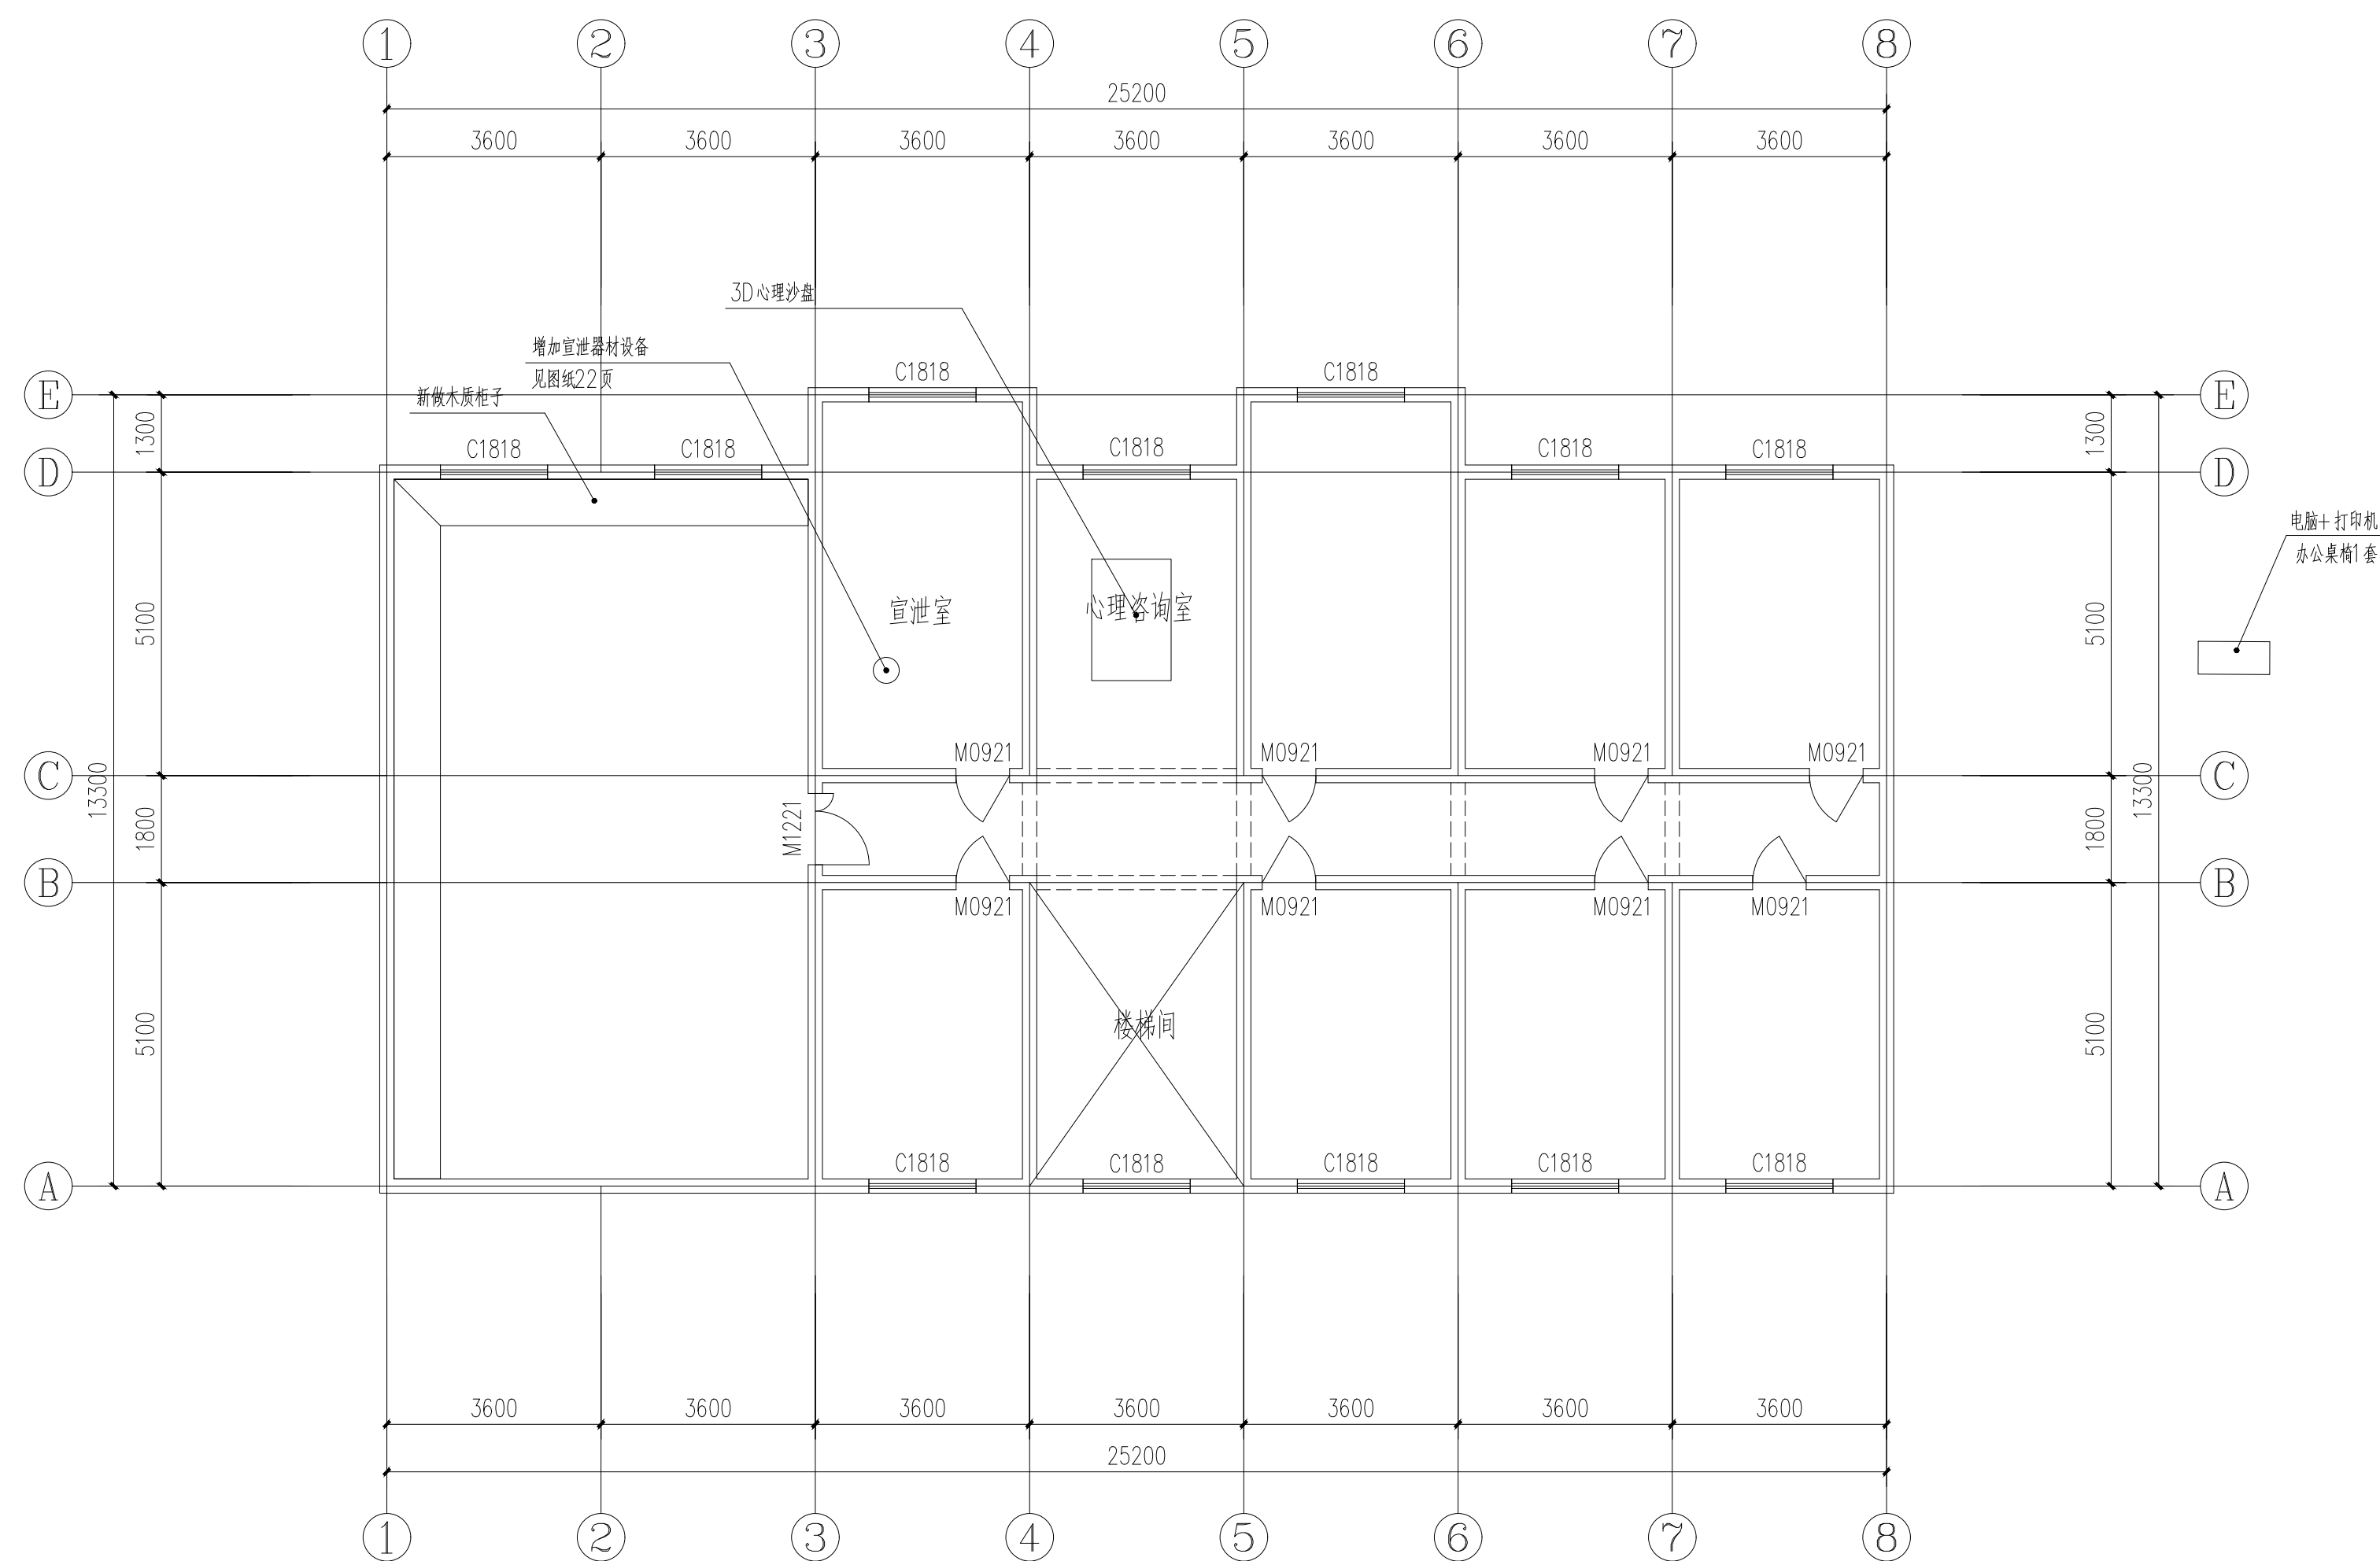

三层平面图 1:100


			工程总称			
			项 目			
设计总负责人			三层平面图	设计号		
审 定 人				图 别	建 施	
校 核 人				图 号	06	
专业负责人				日 期		
设 计 人						
制 图 人						

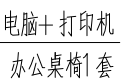




地台尺寸 (6900×2100×150) mm

设计号	
图 别	建 施
图 号	07
日 期	

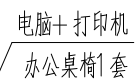


总刮白面积: 425.95

设计号	
图 别	建 施
图 号	08
日 期	

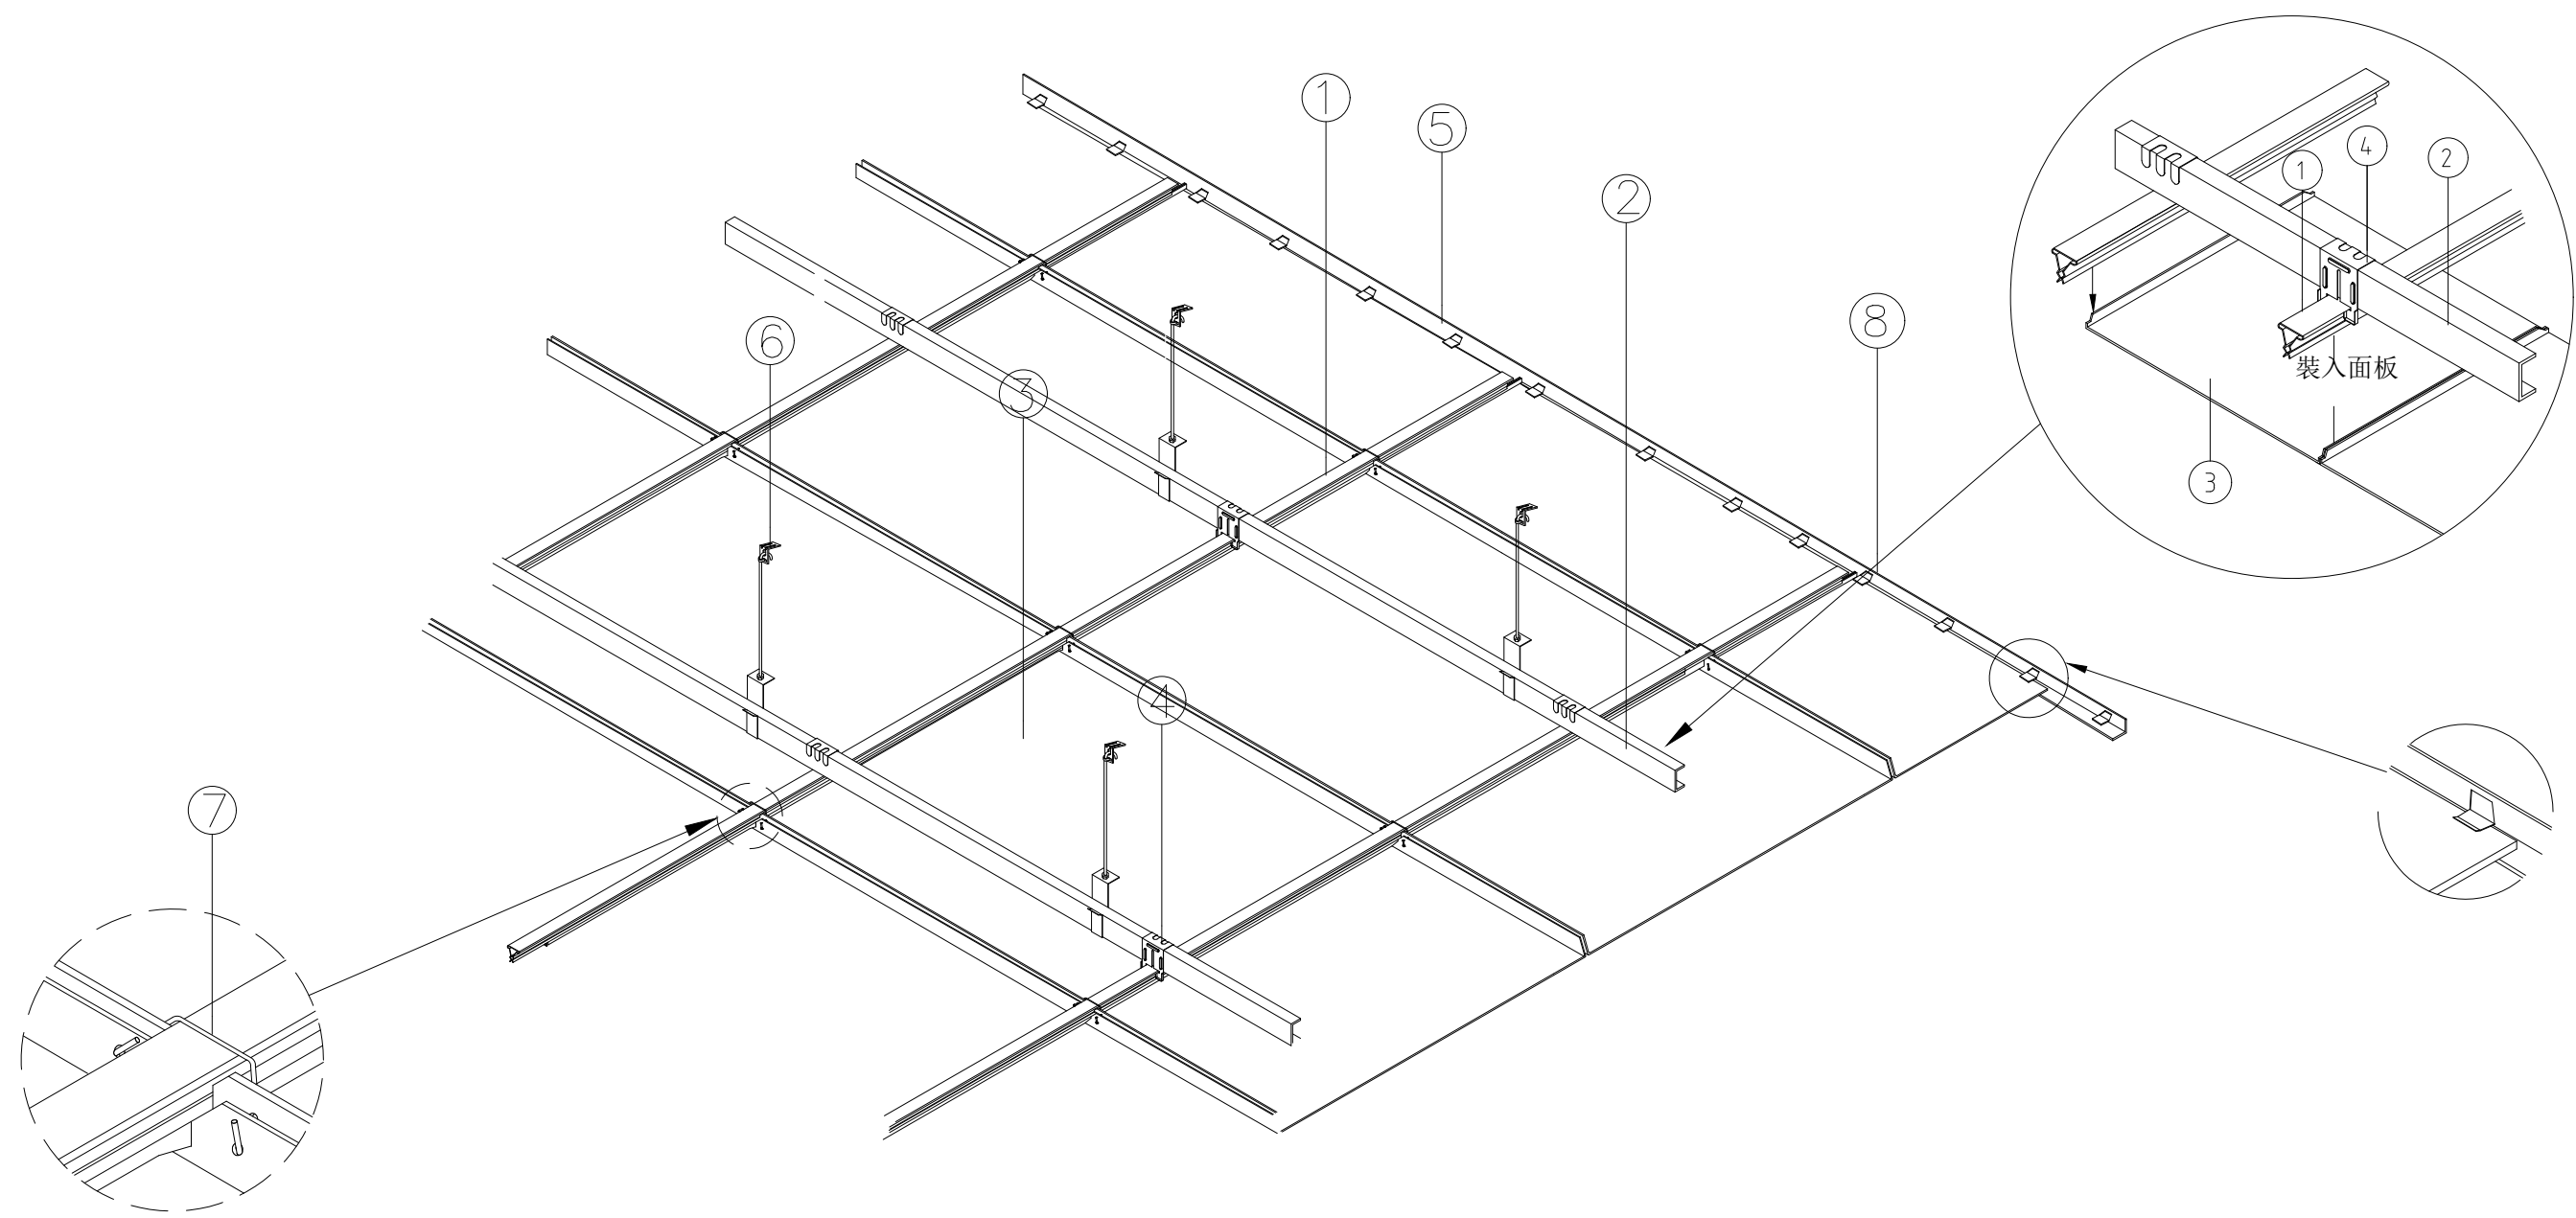


轻钢合金龙骨扣板吊顶立体示意图

- | | |
|---------------|------------------|
| ① 倒三角主架 | ⑤ 单L收边 |
| ② 加强横柱 | ⑥ $\phi 10$ 螺丝吊筋 |
| ③ 面板(加5厚钢板打底) | ⑦ 防震夹 |
| ④ 三角铁固定片 | ⑧ 卡夹式收边 |

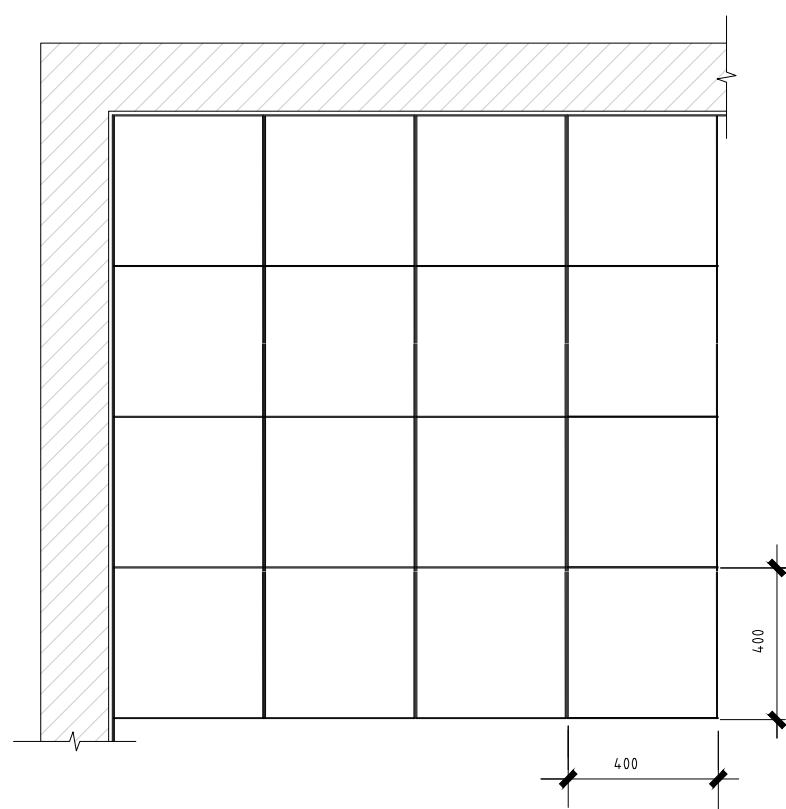

石膏板吊顶平面示意图 1:100

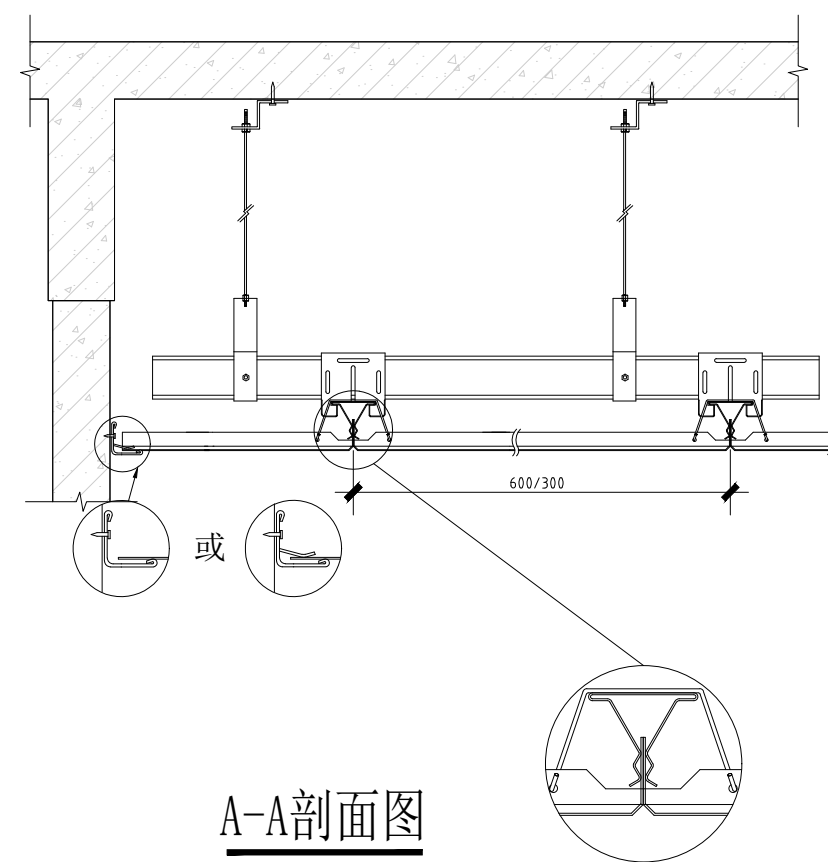


A-A剖面图

说明:
1.轻钢龙骨主骨38mm副骨50mm

			工程总称			
			项 目			
设计总负责人			石膏板吊顶详图		设计号	
审 定 人					图 别	建 施
校 核 人					图 号	09
专业负责人					日 期	
设 计 人						
制 图 人						




			工程总称				
			项 目				
设计总负责人			一层灯具布置平面图			设计号	
审 定 人						图 别	电施
校 核 人						图 号	10
专业负责人						日 期	
设 计 人							
制 图 人							

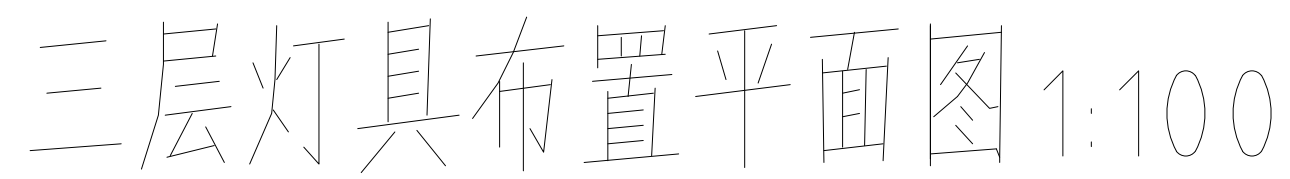



 小圓灯
 方形灯
 软膜灯箱

			工程总称				
			项 目				
设计总负责人			三层灯具布置平面图			设计号	
审 定 人						图 别	建 施
校 核 人						图 号	11
专业负责人						日 期	
设 计 人							
制 图 人							

总图							
建筑						给排水	
结构						暖通	
电气							

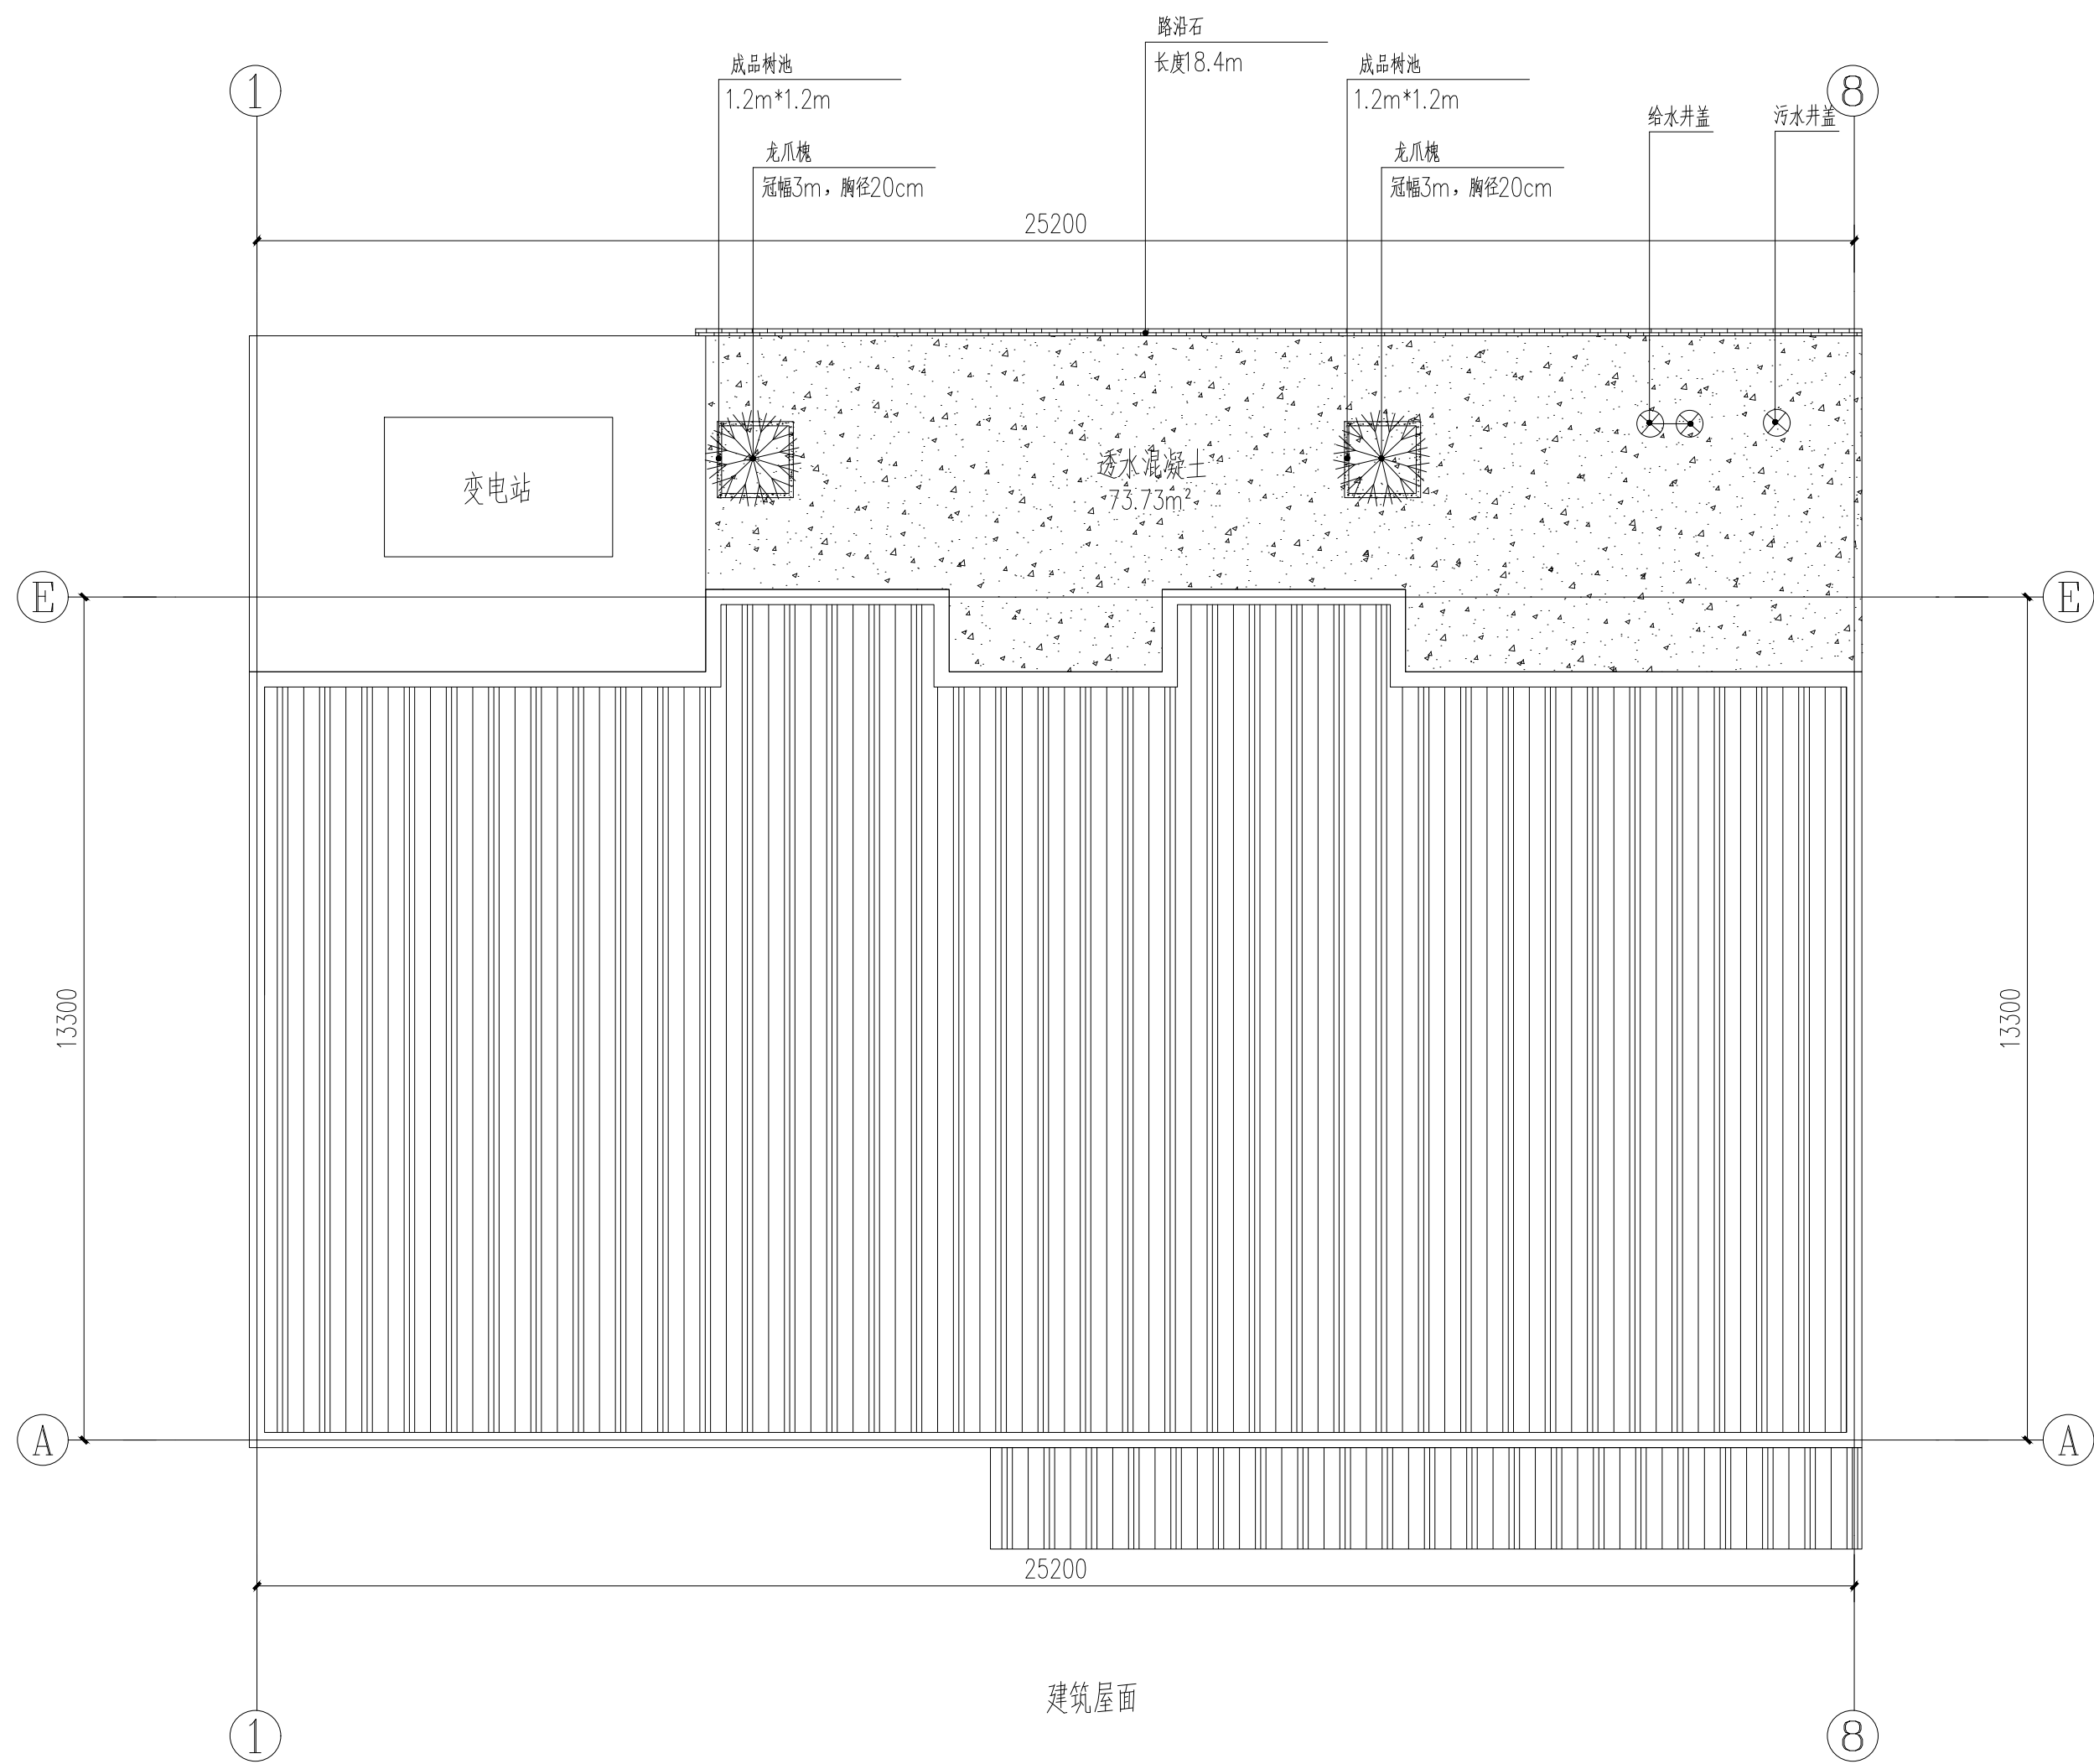


图例

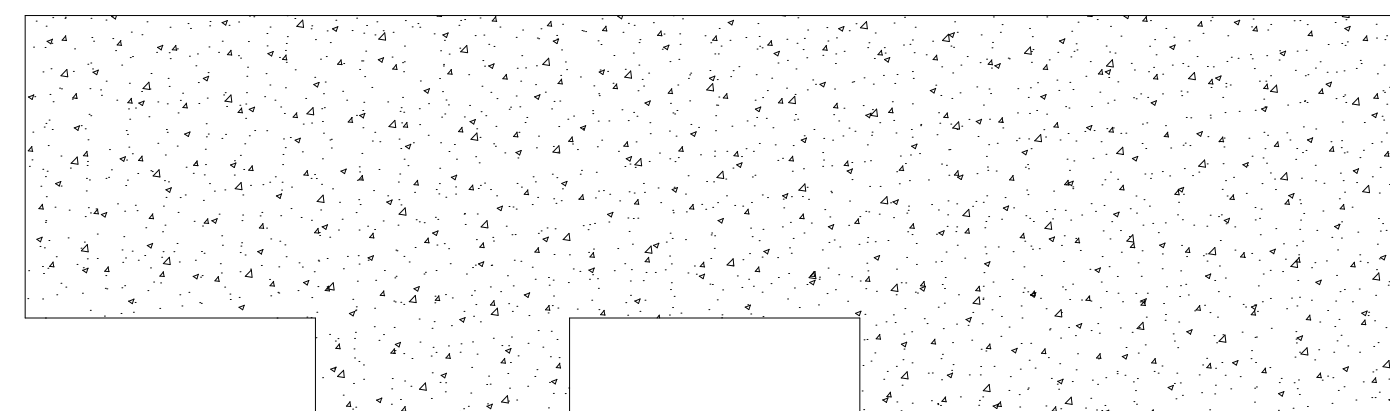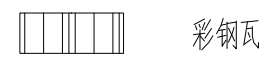

原路面破除 1:20

适用于步行道、甬路

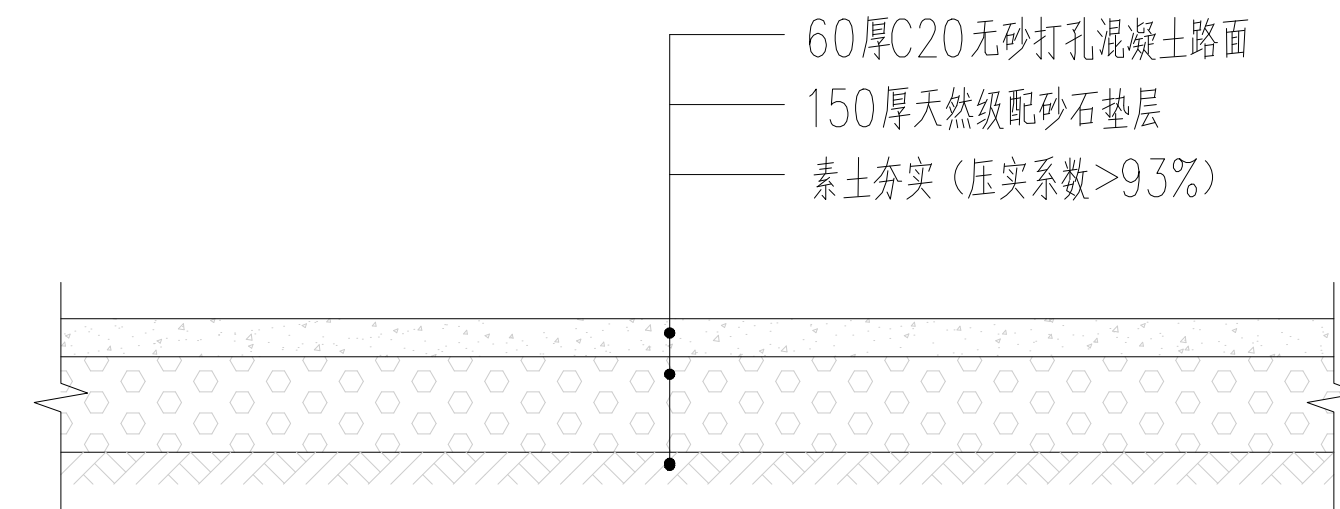


透水混凝土 1:20


适用于步行道、甬路

			工程总称			
			项 目			
设计总负责人			屋面及院子布置图	设计号		
审 定 人				图 别	建	
校 核 人				图 号	12	
专业负责人				日 期		
设 计 人						
制 图 人						


总图						
建筑						给排水
结构						暖通
电气						

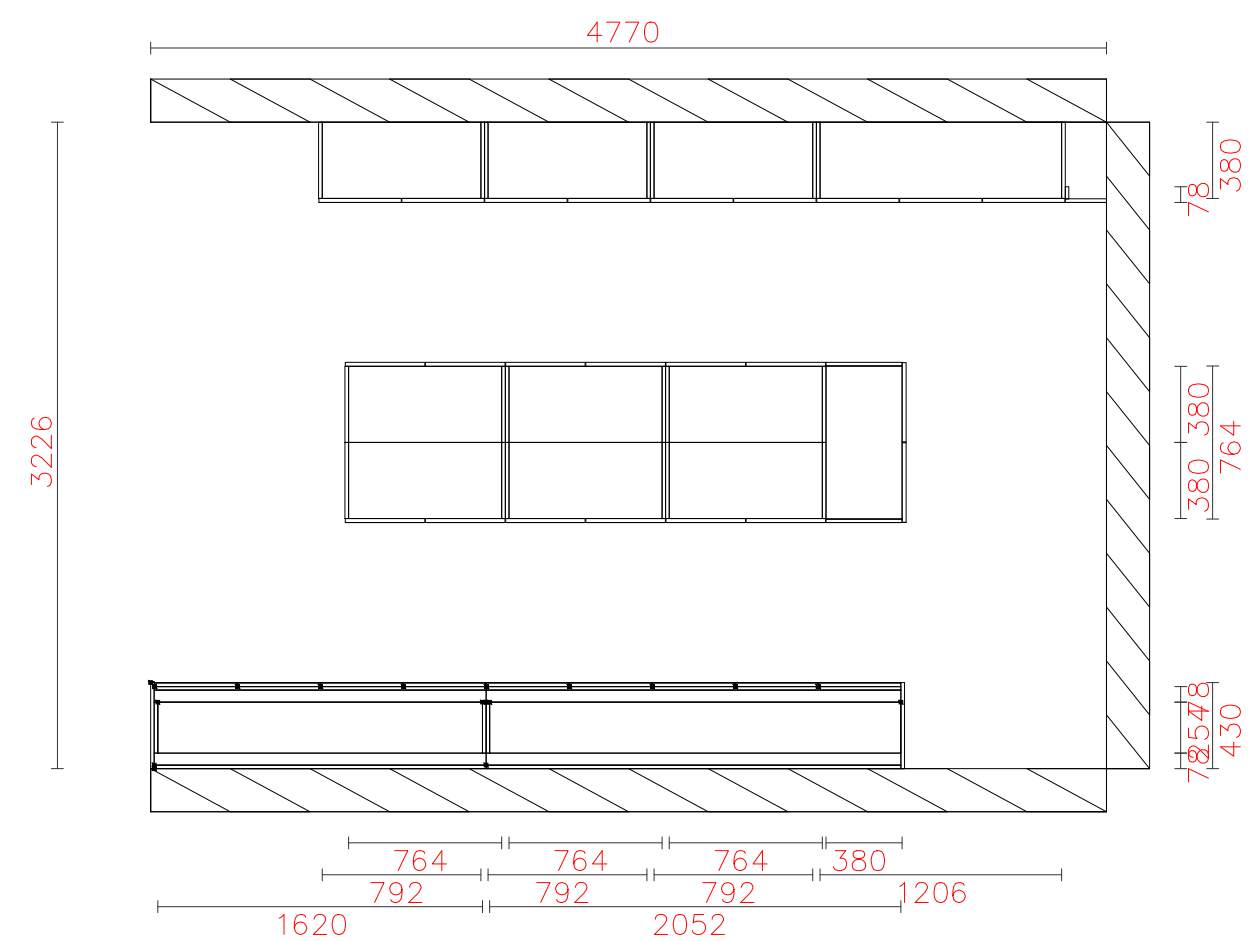


俯视图

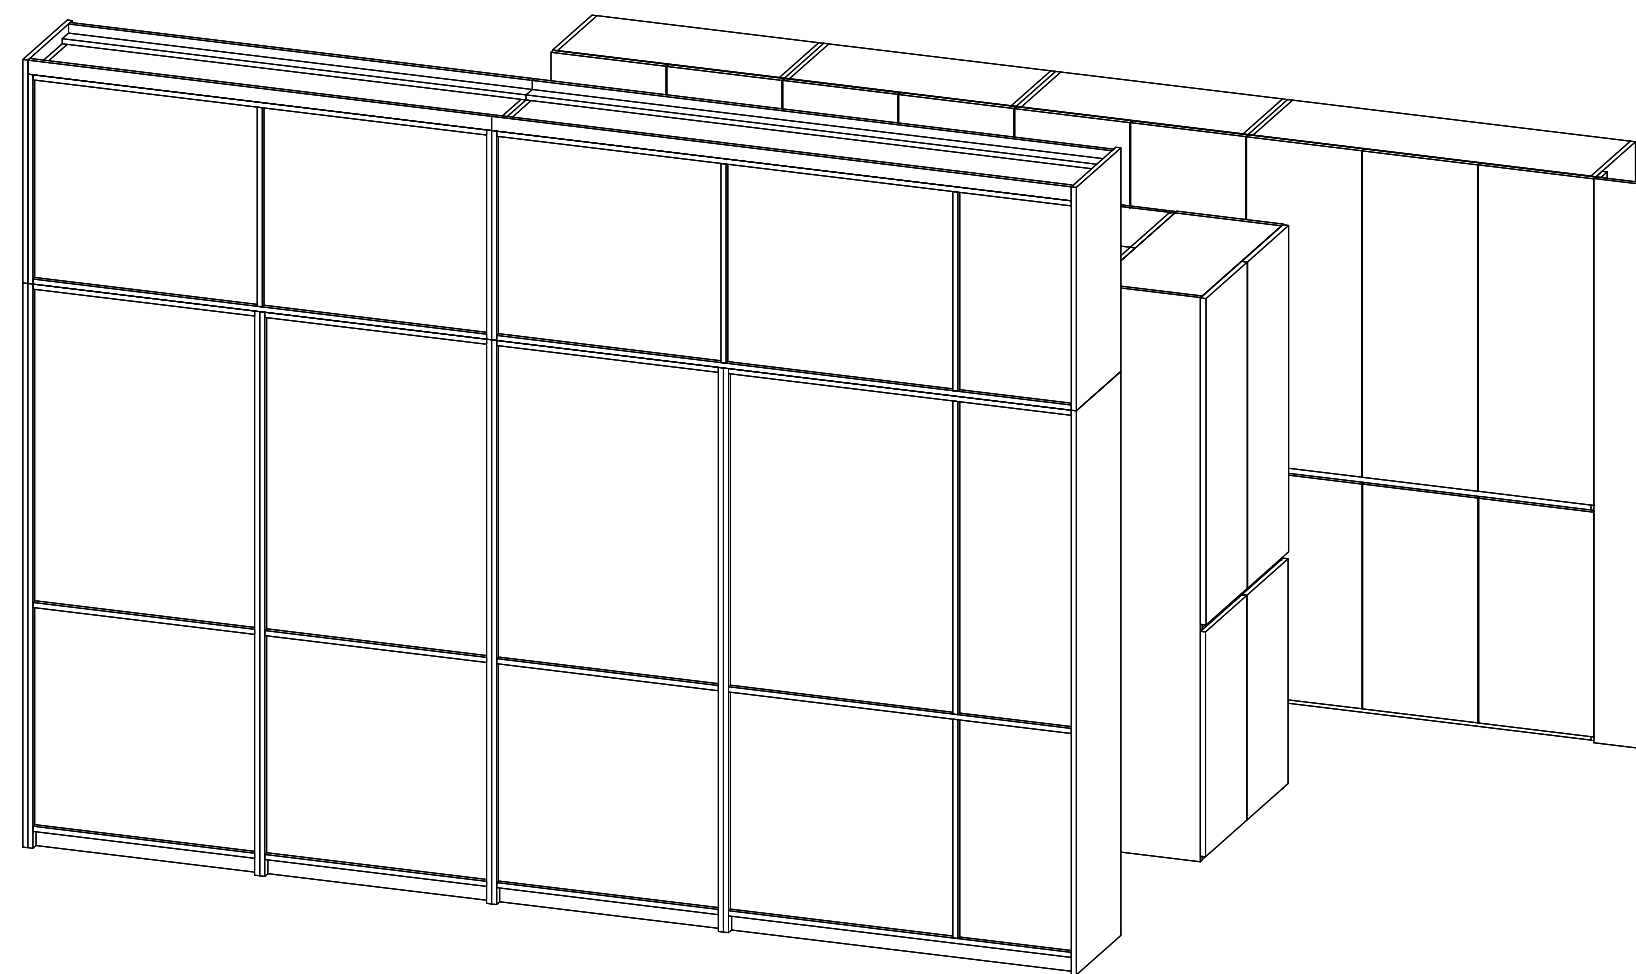


透视图

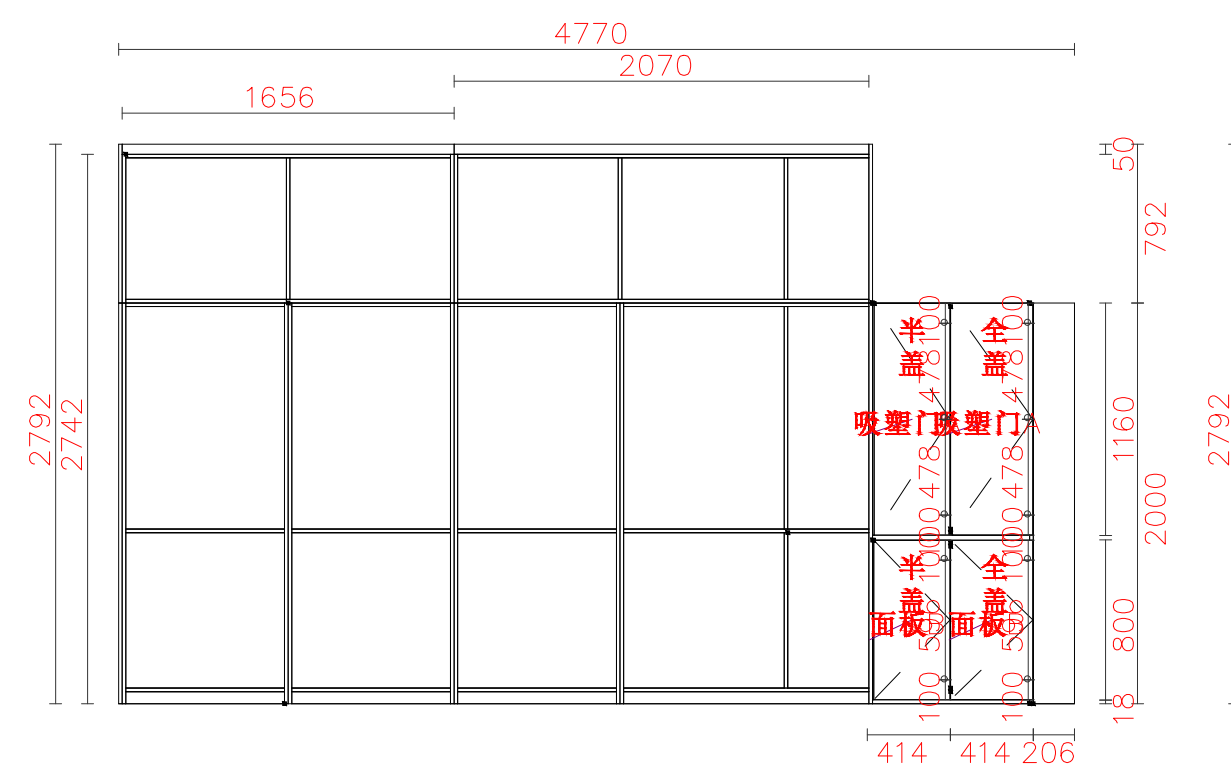

主视图

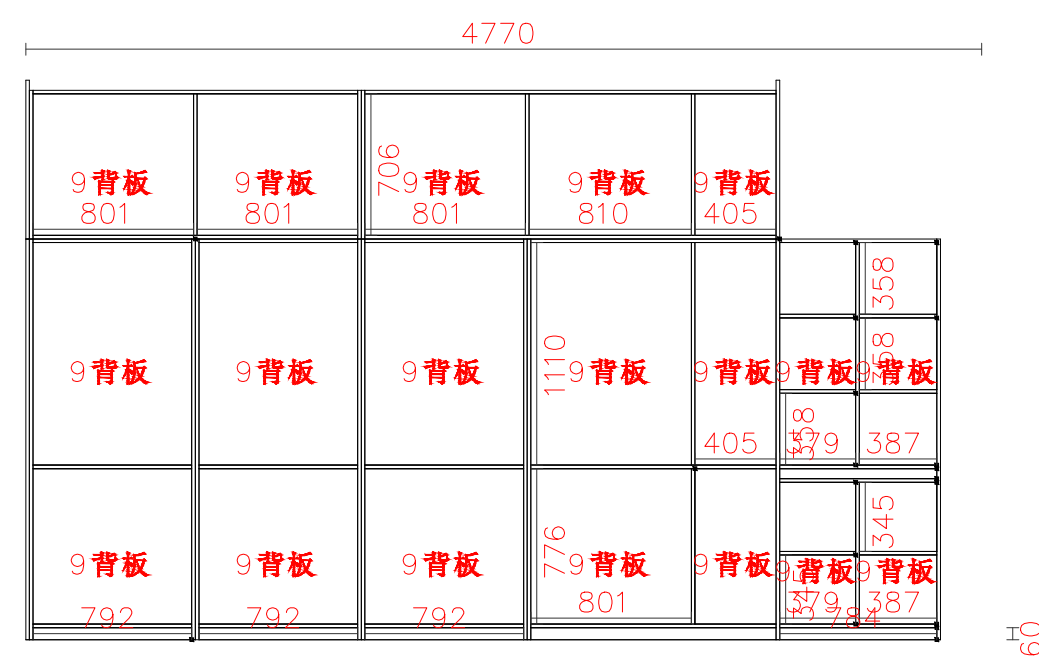

结构图

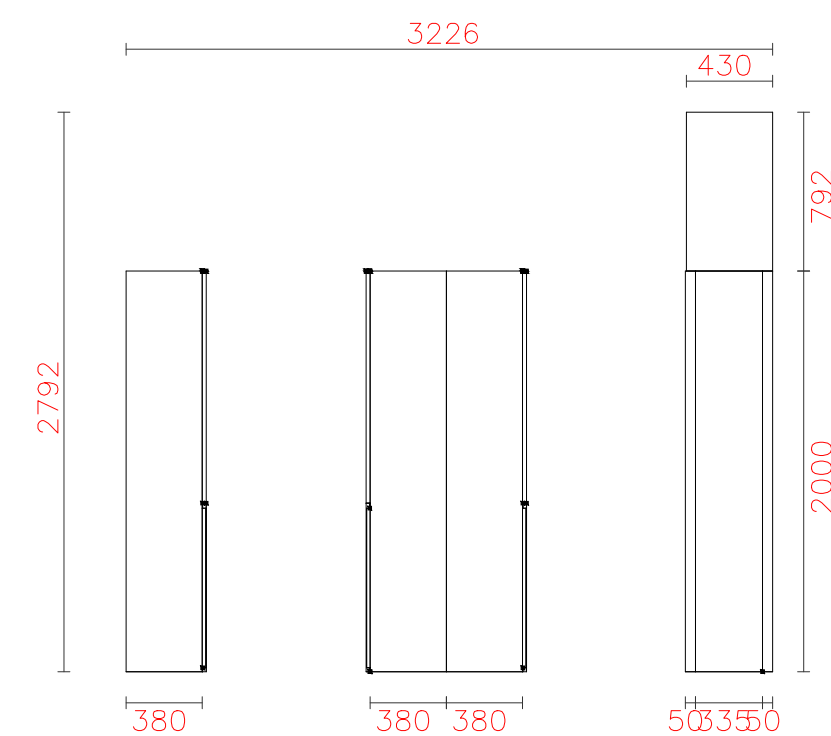


左视图

空	空	
空	空	
地址	长坪路社区	
房间名称	一楼文件柜	
产品名称 * 数量	组合柜1*1	
柜体颜色	T01	
面板颜色	A: 神秘灰F B: T01	
空	空	
空	空	
空	空	
无	空	

备注:


			工程总称			
			项 目			
设计总负责人			柜子大样图一		设计号	
审 定 人					图 别	建
校 核 人					图 号	13
专业负责人					日 期	
设 计 人						
制 图 人						

一楼文件柜_组合柜1_安装图

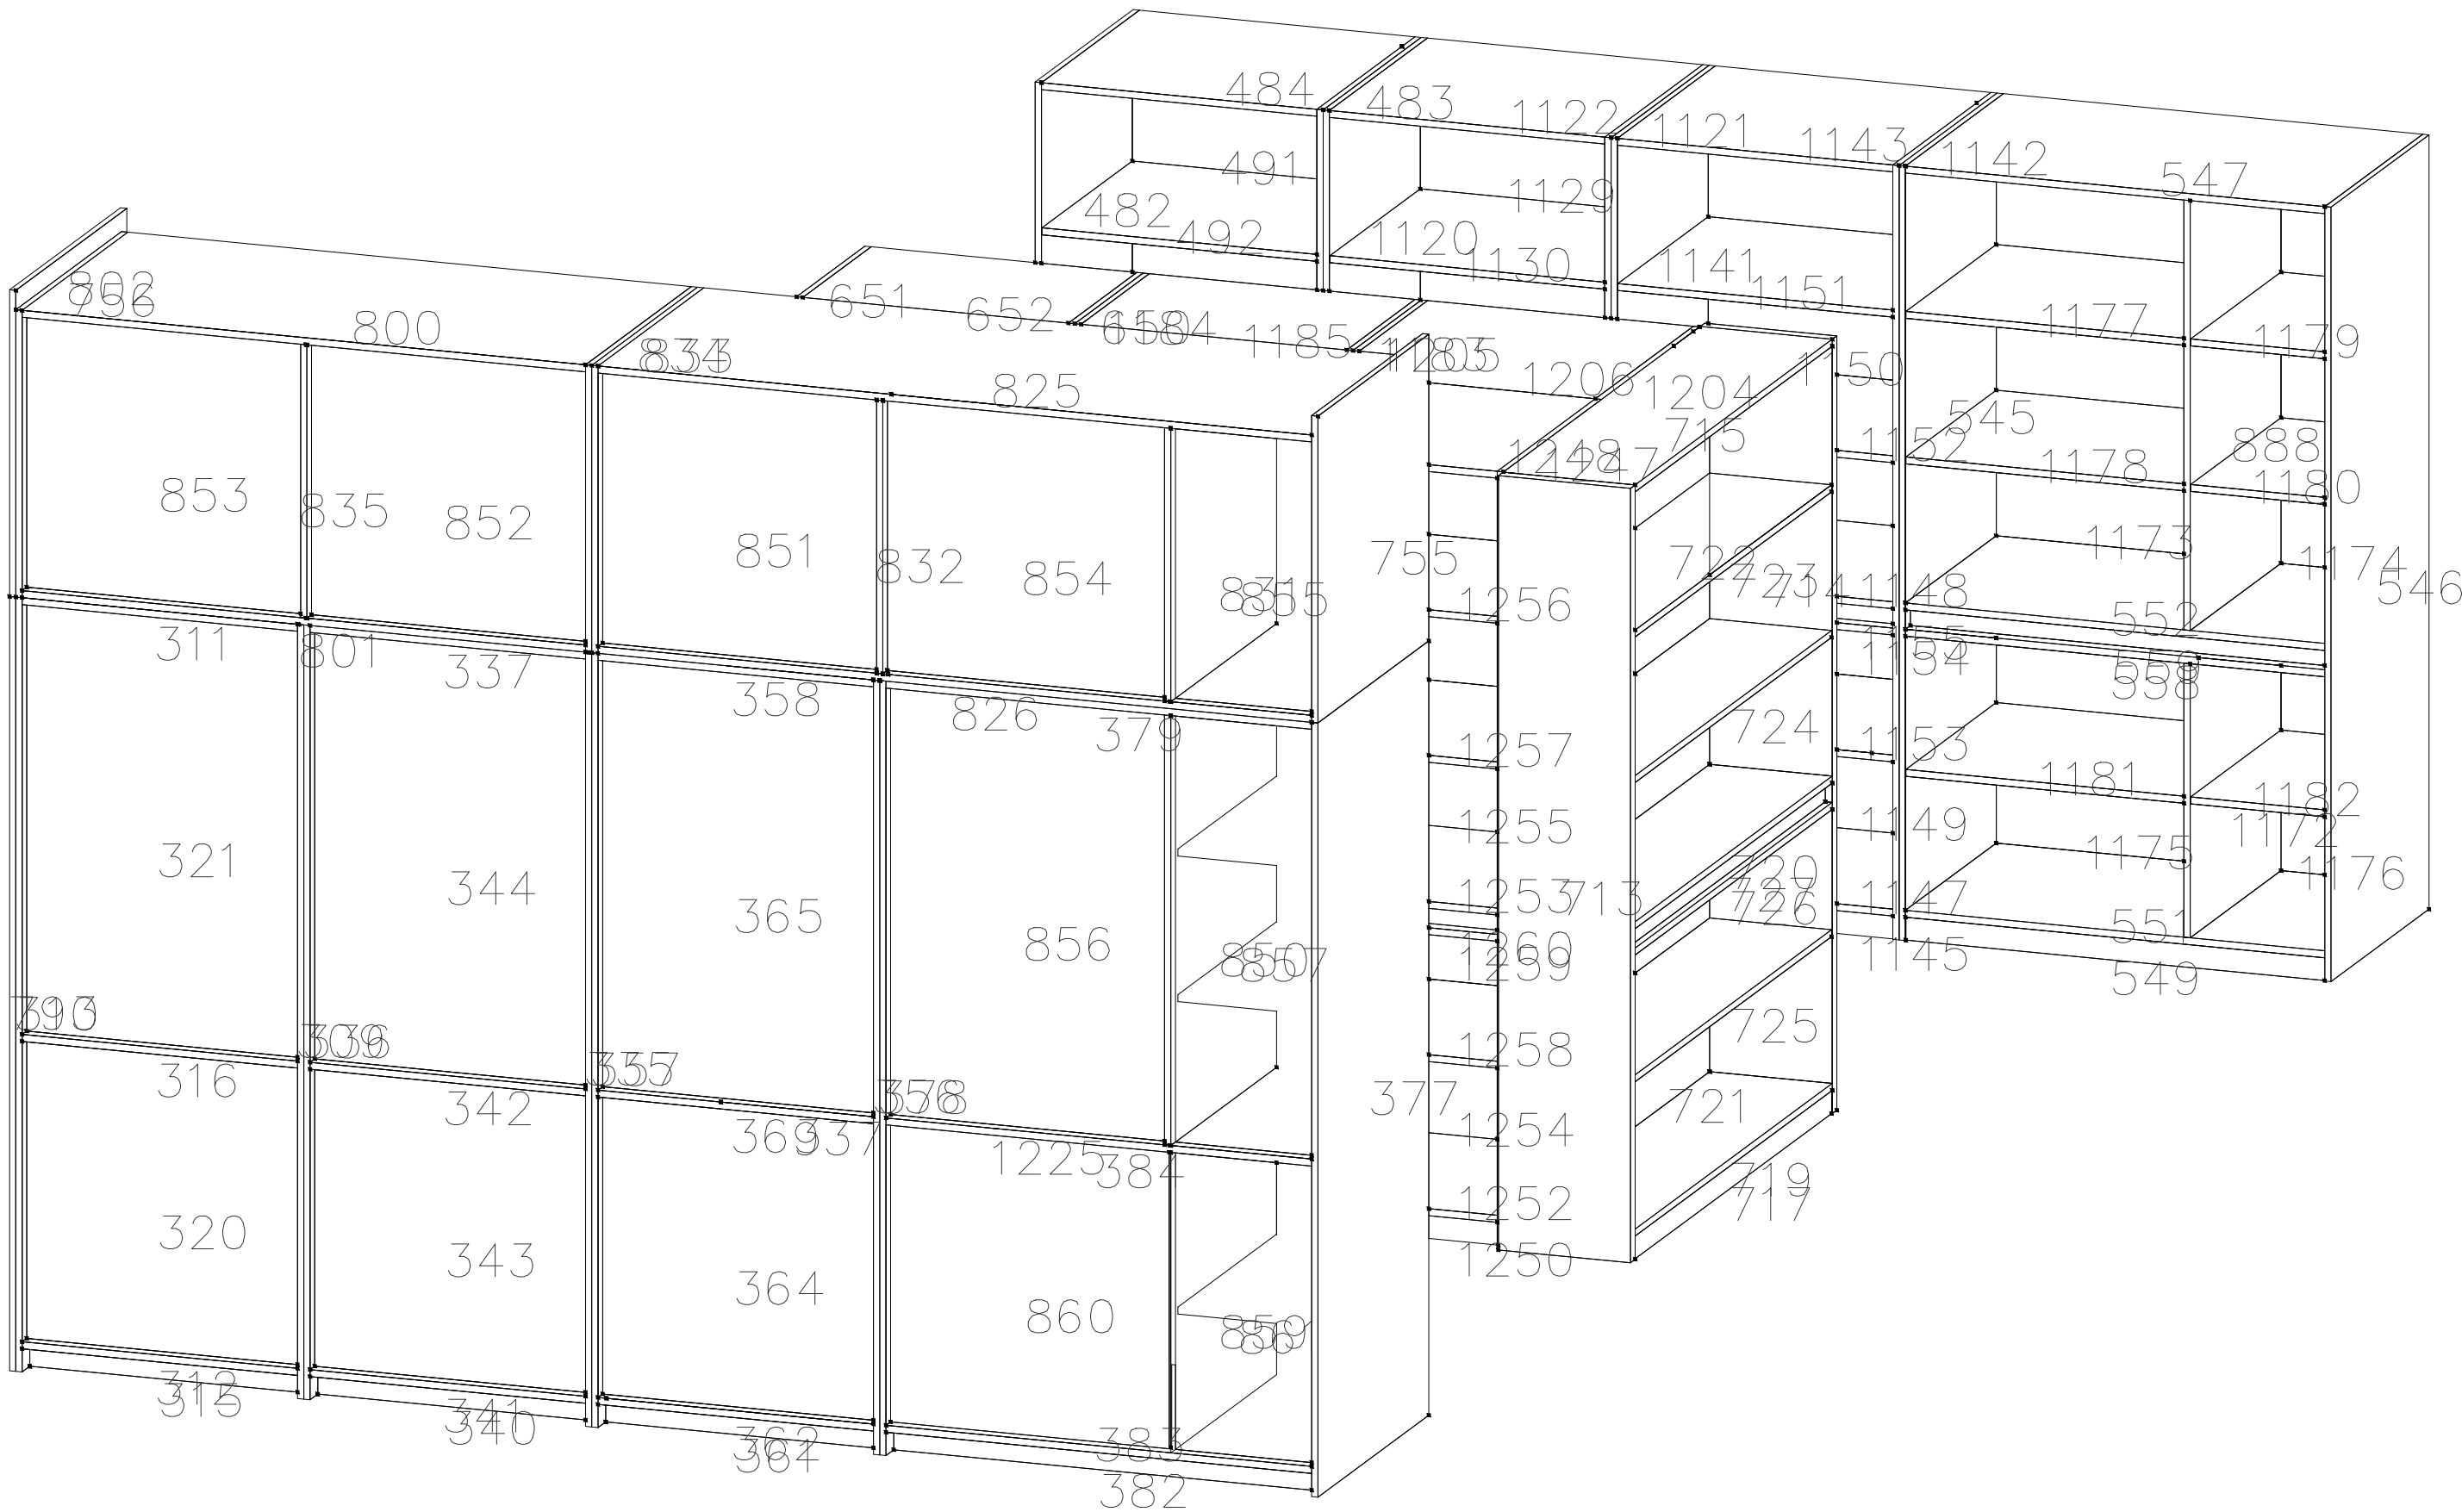


			工程总称			
			项 目			
设计总负责人			柜子大样图二		设计号	
审 定 人					图 别	建 施
校 核 人					图 号	14
专 业 负 责 人					日 期	
设 计 人						
制 图 人						


总图							
建筑						给排水	
结构						暖通	
电气							

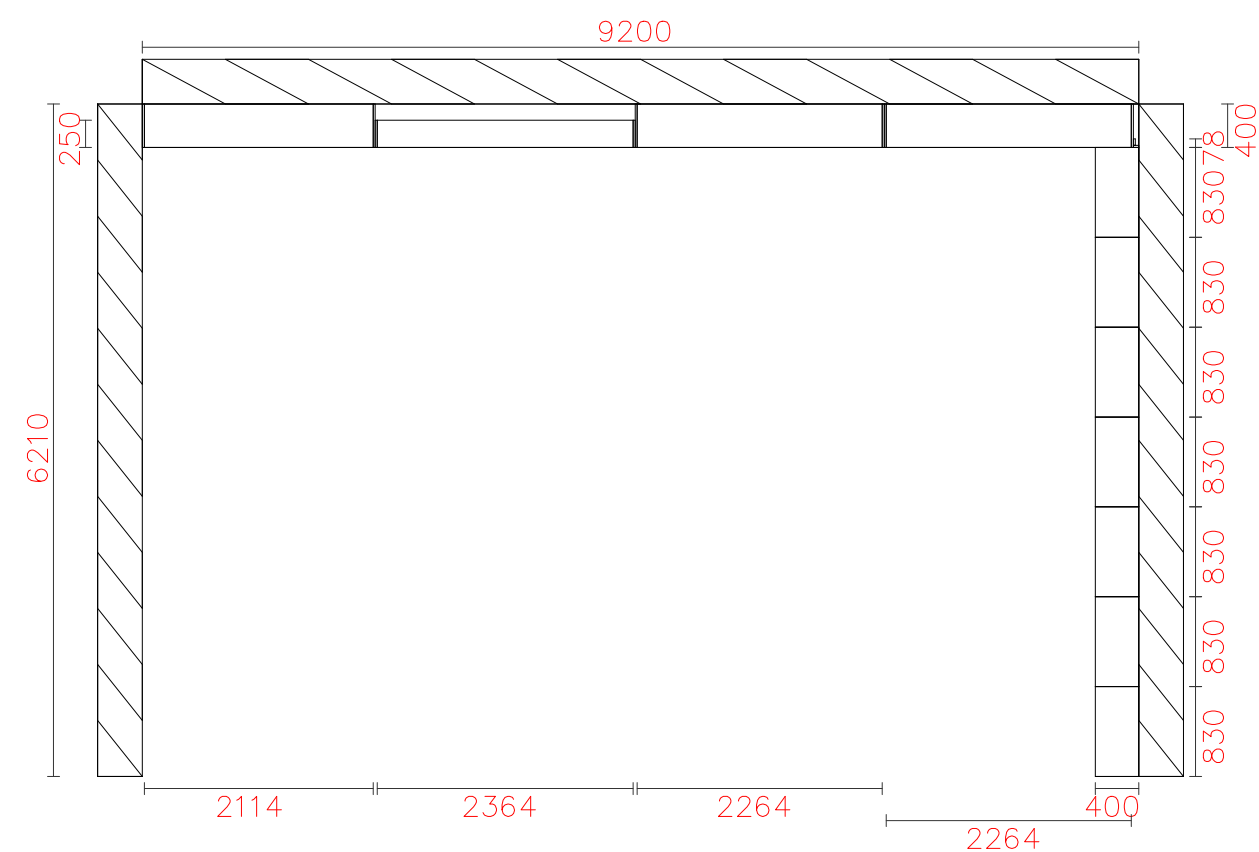


俯视图

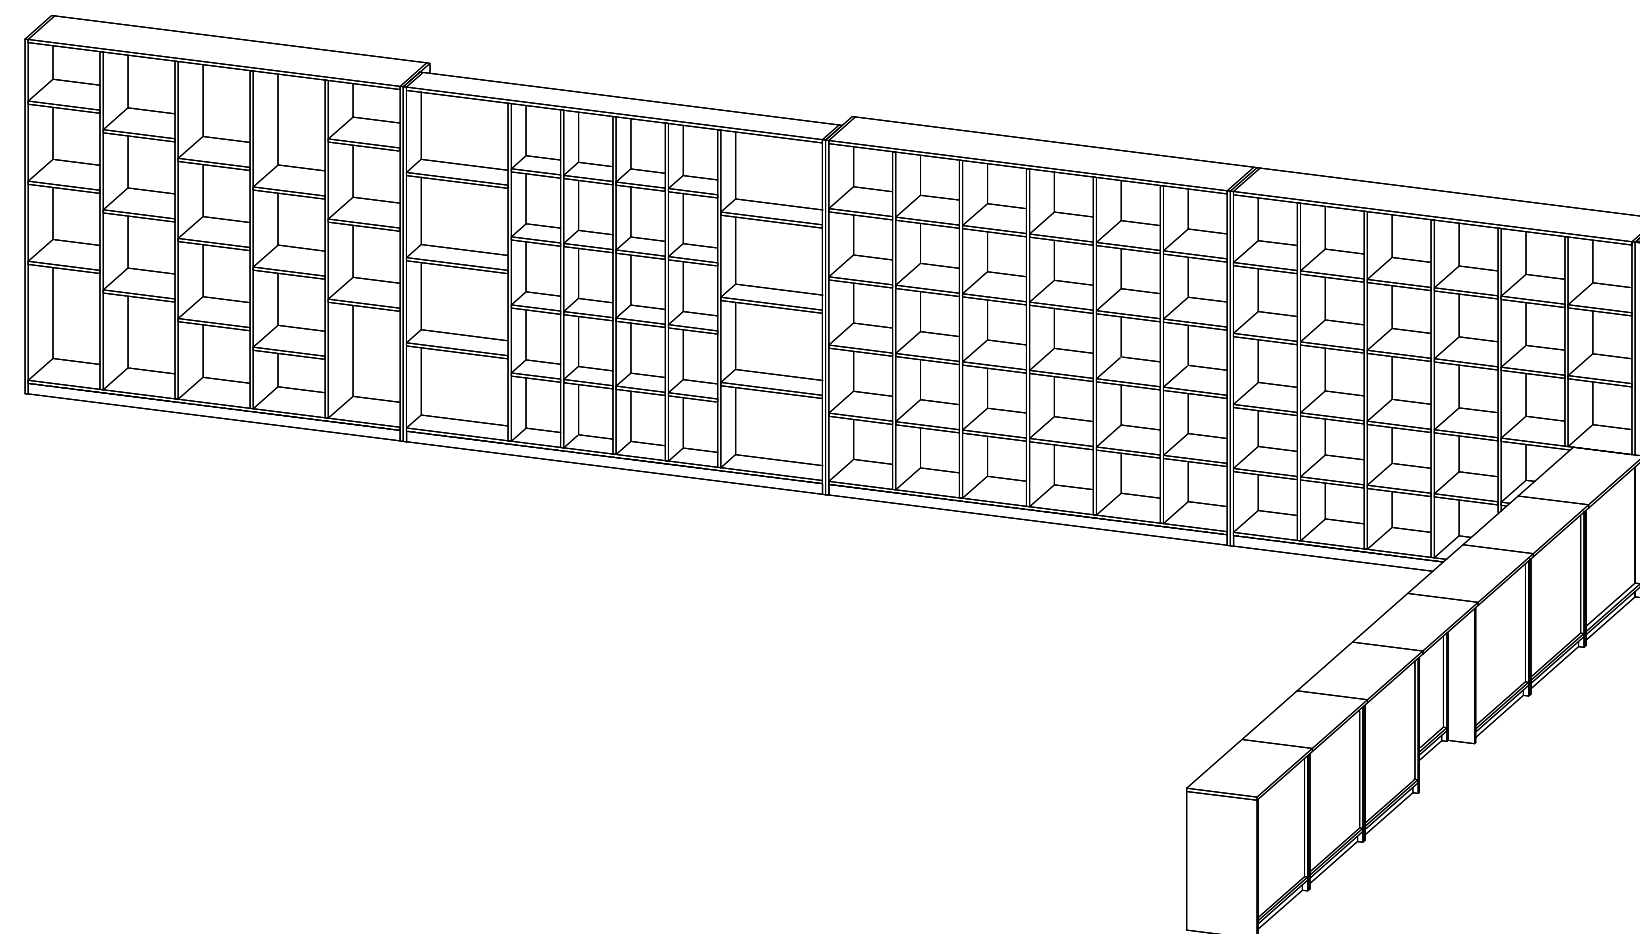


透视图

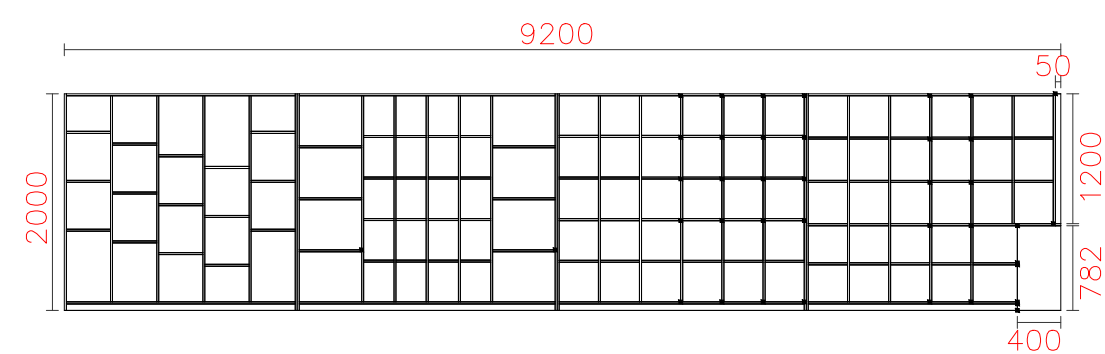

主视图

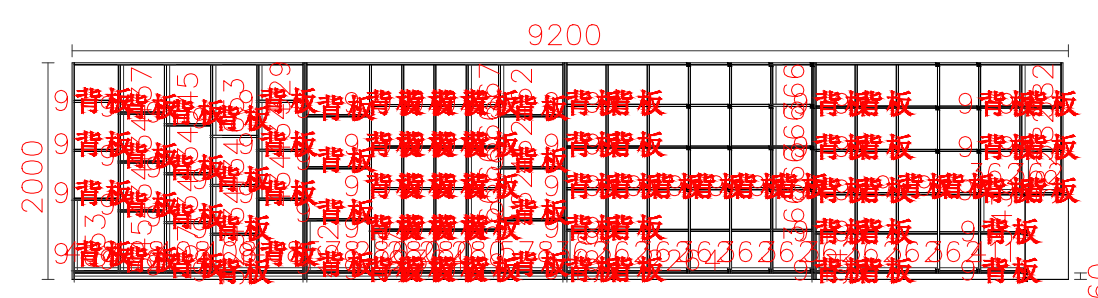

结构图

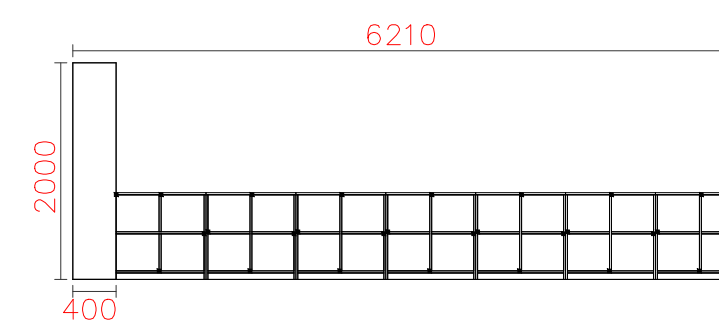


左视图

空	空
空	空
地址	长坪路社区
房间名称	三楼
产品名称 * 数量	组合柜1*1
柜体颜色	T01
面板颜色	空
空	空
空	空
空	空
无	空

备注:

			工程总称			
			项 目			
设计总负责人			柜子大样图三	设计号		
审 定 人				图 别	建 施	
校 核 人				图 号	15	
专业负责人				日 期		
设 计 人						
制 图 人						

三楼_组合柜1_安装图

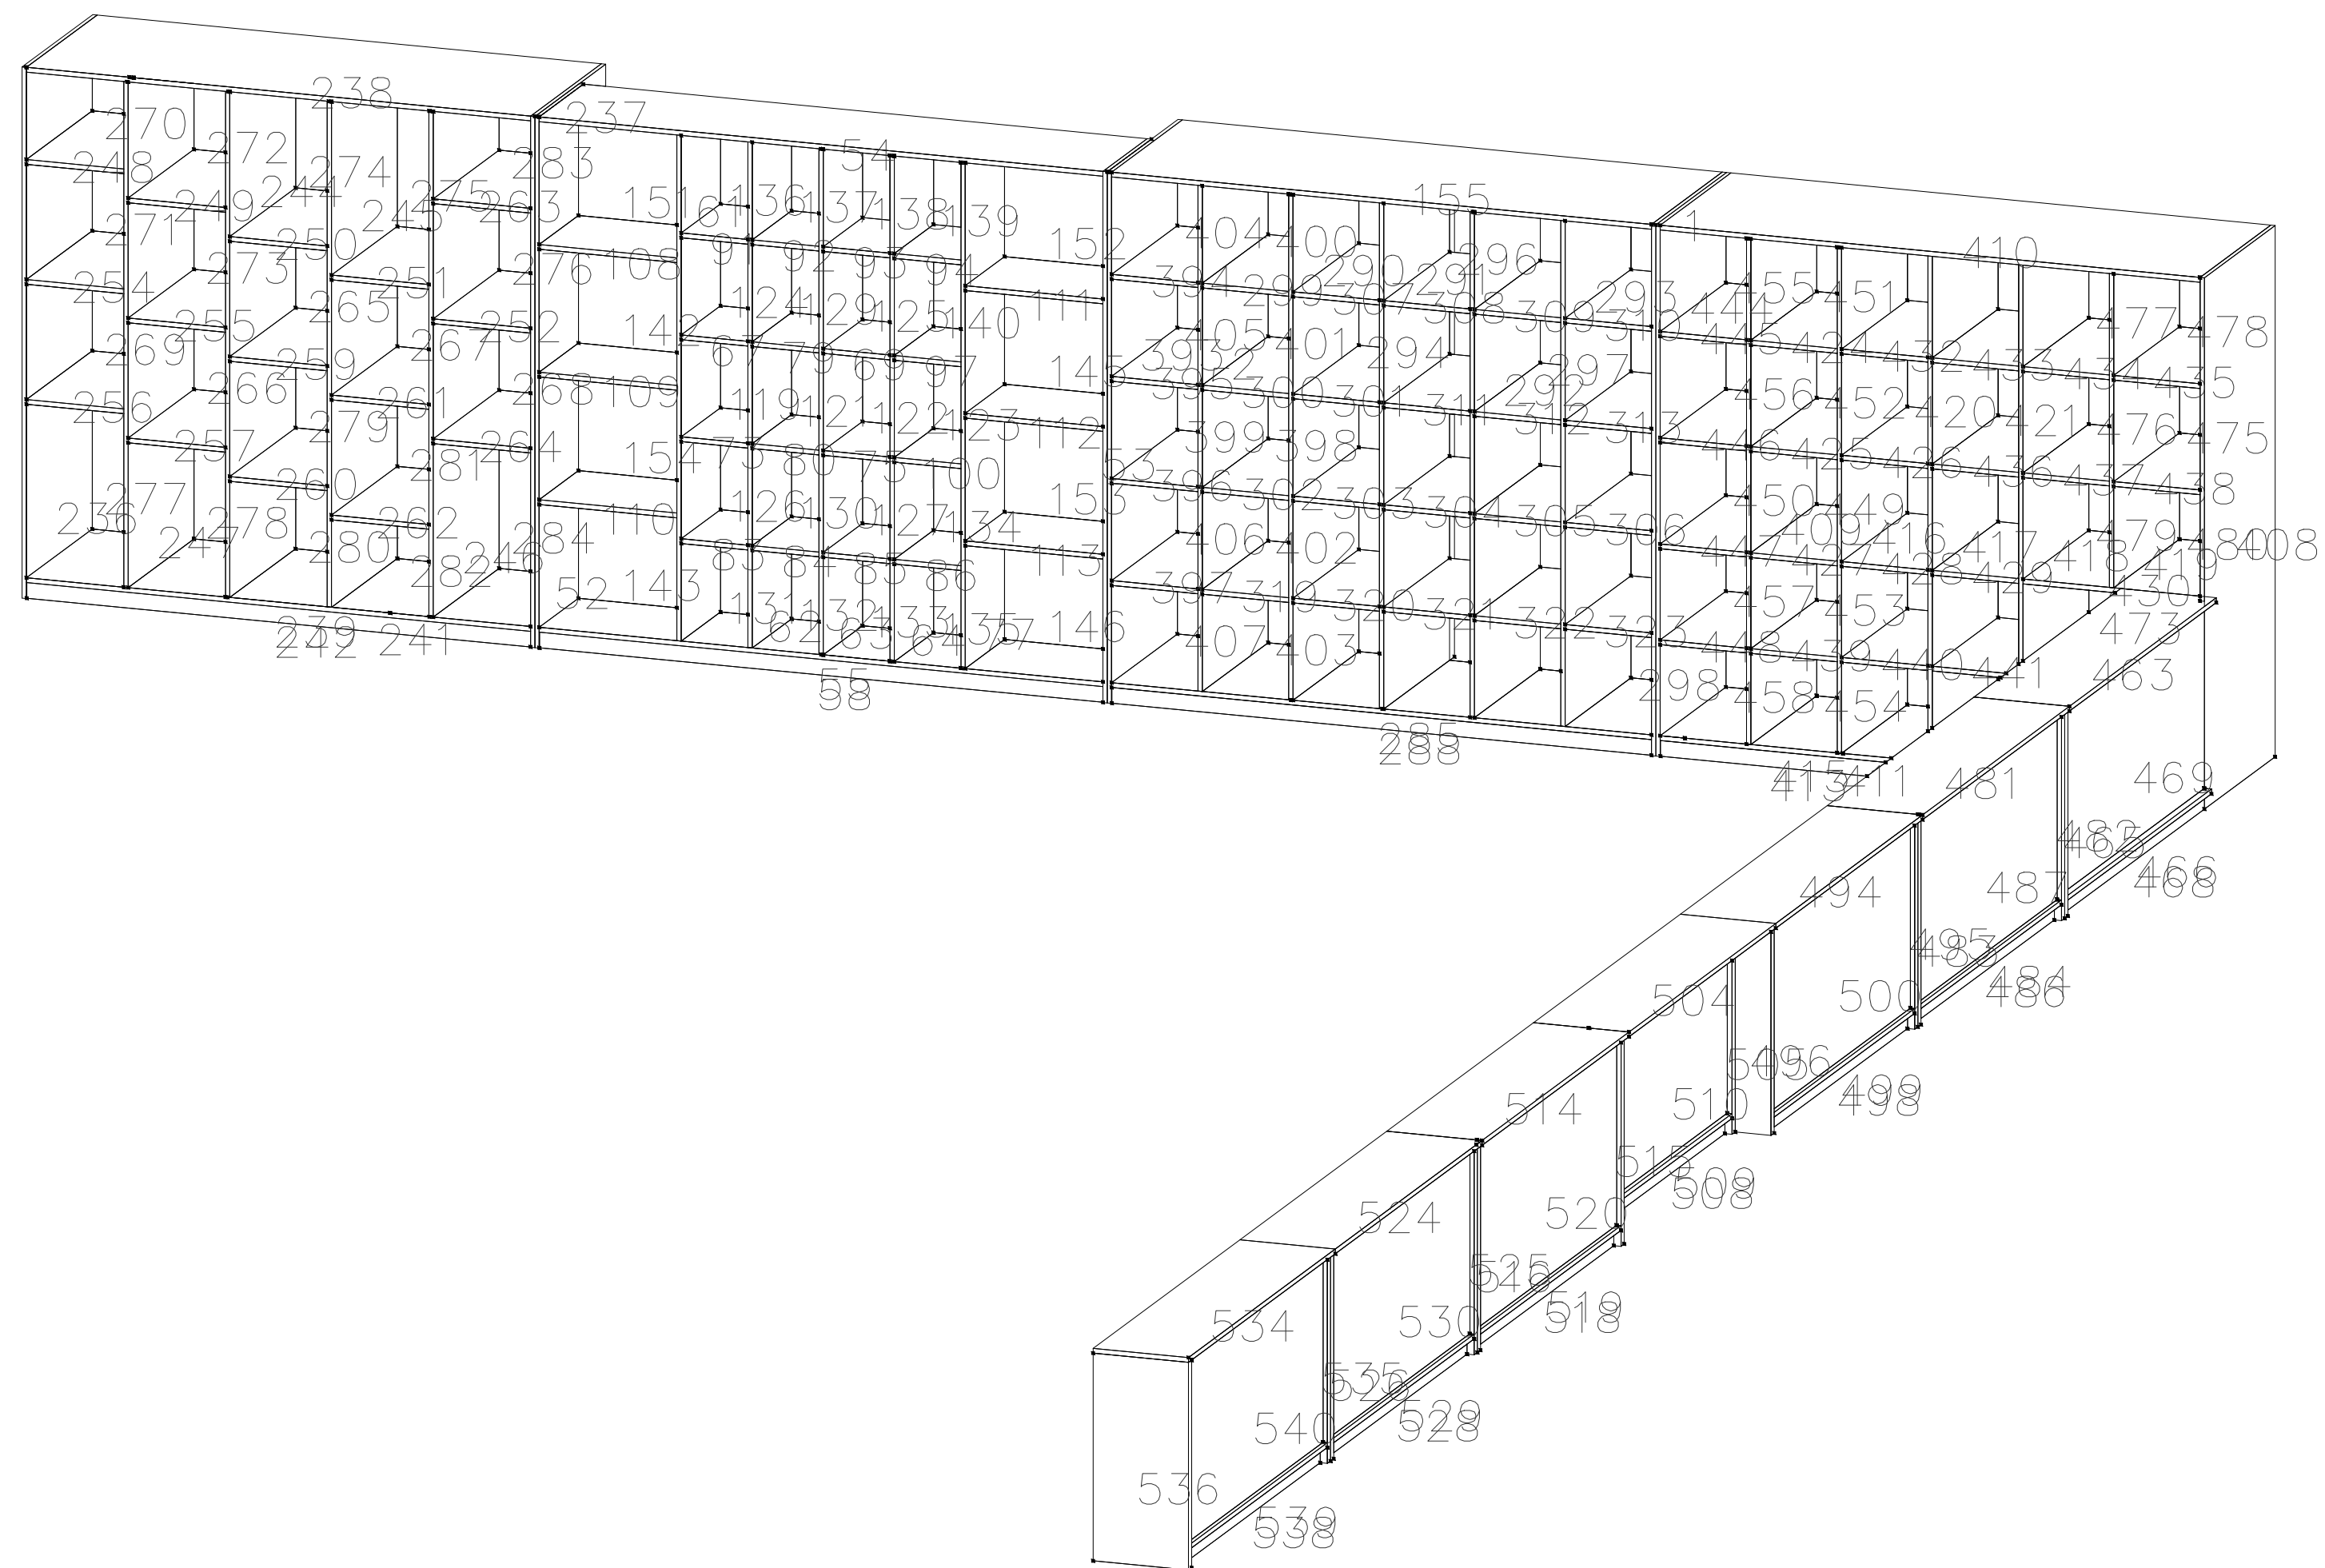

			工程总称				
			项 目				
设计总负责人			柜子大样图四			设计号	
审 定 人						图 别	建 施
校 核 人						图 号	16
专 业 负 责 人						日 期	
设 计 人							
制 图 人							

[illegible]

建筑正立面图

备注：具体尺寸参照窗户详图

			工程总称			
			项 目			
设计总负责人			更换窗户位置图	设计号		
审 定 人				图 别	建 筑	
校 核 人				图 号	20	
专业负责人				日 期		
设 计 人						
制 图 人						



宣泄设备一套

			工程总称			
			项 目			
设计总负责人			宣泄器材设备			设计号
审 定 人						图 别
校 核 人						建 施
专业负责人						图 号
设 计 人						22
制 图 人						日 期