	实 名	签 名
项目负责人	邓达	
专业负责人	邓达	
设 计	齐扬锋	

注册(执业)章

预留章

出图章

审图章

竣工章

ACD

艺城设计有限公司

DESIGN OF ART CITY.CO.LTD

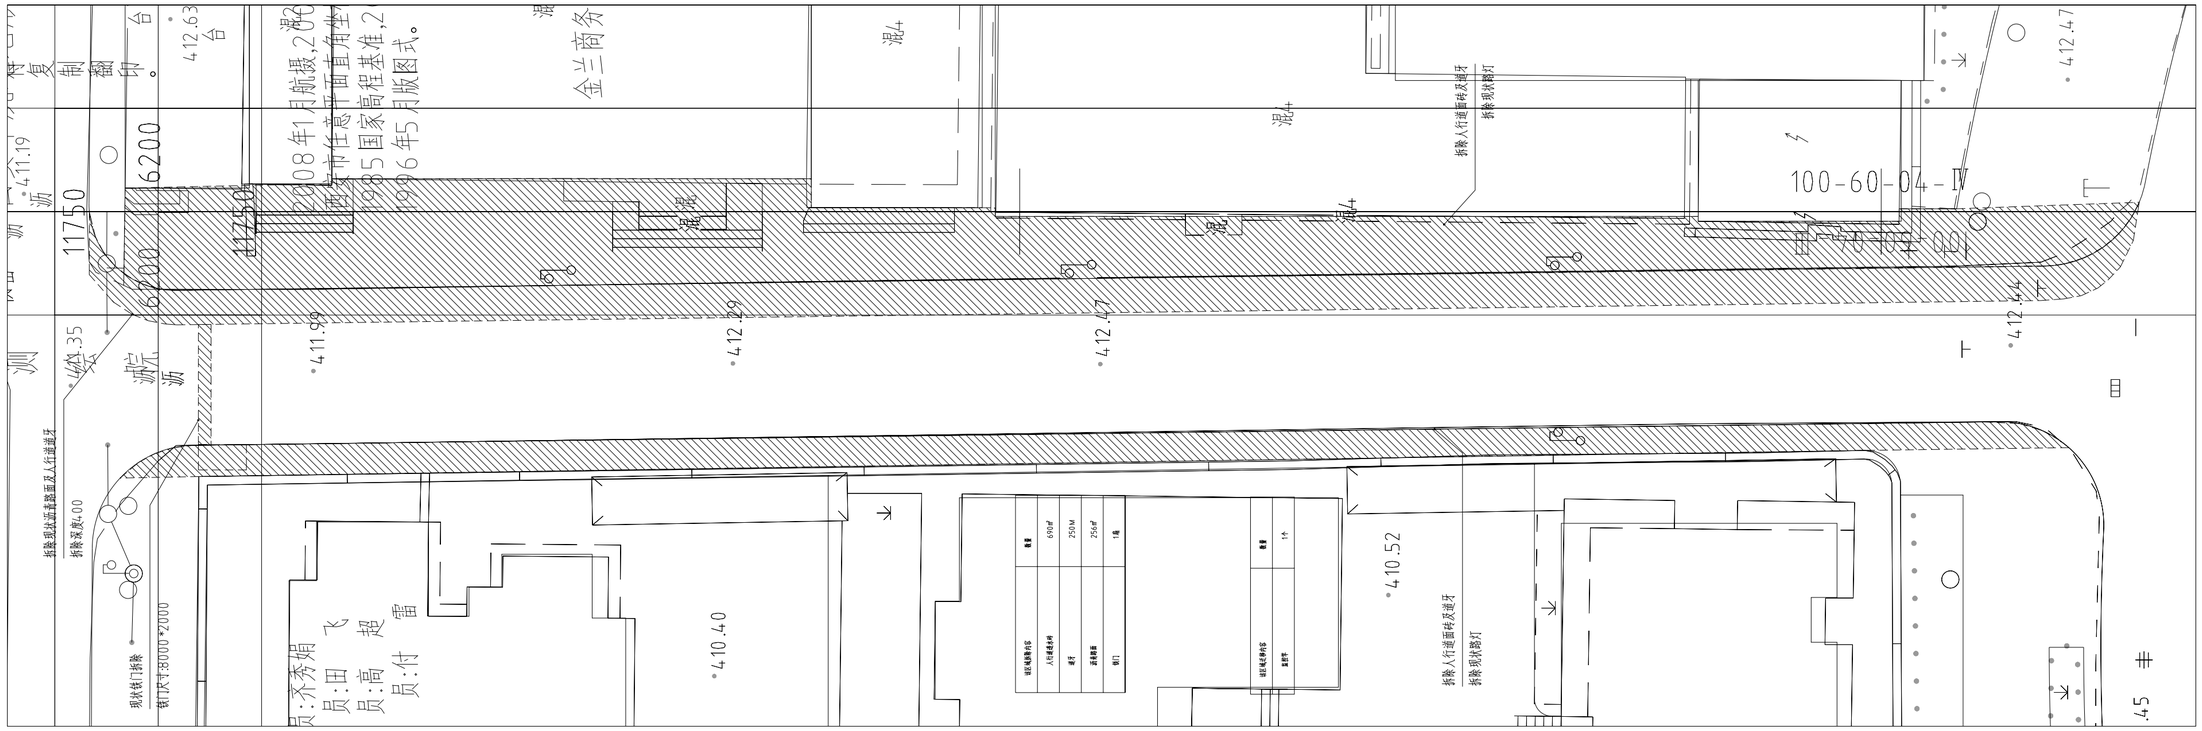
建筑行业(建筑工程) 甲级 A133A10205

风景园林工程设计专项 甲级 A133A10205

市政行业(给水、排水、

建筑、环境工程)专业 乙级 A233A10202

项目经理	邓达		
审 定	陶楼敏		
审 核	邓达		
校 对	李孟哲		
制 图	齐扬锋		
会 签	CONFIRMED BY		
建 筑		结 构	
给排水		暖 通	
电 气		其 他	
建设单位	陕西省朱雀广场管理委员会		
工程名称	朱雀中心营商环境提升改善及智慧行车迫车改造项目		
子项名称	区域六拆除图		
工程编号			
子项编号			
图 名	拆除分区索引图		
专 业		阶 段	施工图
图 号	CC-07	版 本 号	01
比 例		出图日期	2026.9


拆除人行道面砖及道牙
拆除现状路灯
拆除现状沥青及人行道道牙
拆除深度0.00
现状铁门拆除
铁门尺寸:8000*2000
员:齐秀娟
员:田 飞
员:高 超
员:付 雷
411.19
411.35
411.99
412.29
412.47
412.63
412.44
412.47
410.40
410.52
100-60-04-IV
11750
6200
11750
6200
混4
金兰商务
西安市住宅平面直角坐标系
1985国家高程基准,2
1996年5月版图式。
2008年1月航摄,2008
拆除现状树池
拆除现状路灯
拆除人行道面砖及道牙
拆除现状路灯
拆除现状树池
拆除现状路灯
拆除现状路灯
拆除现状路灯