	实 名	签 名
项目负责人	邓达	
专业负责人	邓达	
设 计	齐路锋	

注册(执业)章

预留章

出图章

审图章

竣工章

ACD

艺城设计有限公司

DESIGN OF ART CITY.CO.LTD

建筑行业(建筑工程) 甲级 A133A10205

风景园林工程设计专项 甲级 A133A10205

市政行业(给水、排水、


道路、桥梁工程)专业 乙级 A233A10202

项目经理	邓达	
审 定	陶楼敏	
审 核	邓达	
校 对	李孟哲	
制 图	齐路锋	

会 签	CONFIRMED BY		
建 筑		结 构	
给排水		暖 通	
电 气		其 他	

建设单位	陕西省朱雀广场管理委员会
工程名称	朱雀中心管商环境提升改善及智慧行车治车改造项目
子项名称	平面布置
工程编号	
子项编号	
图 名	区域八平面布置图

专 业		阶 段	施工图
图 号	LD-09	版 本 号	01
比 例		出图日期	2026.9

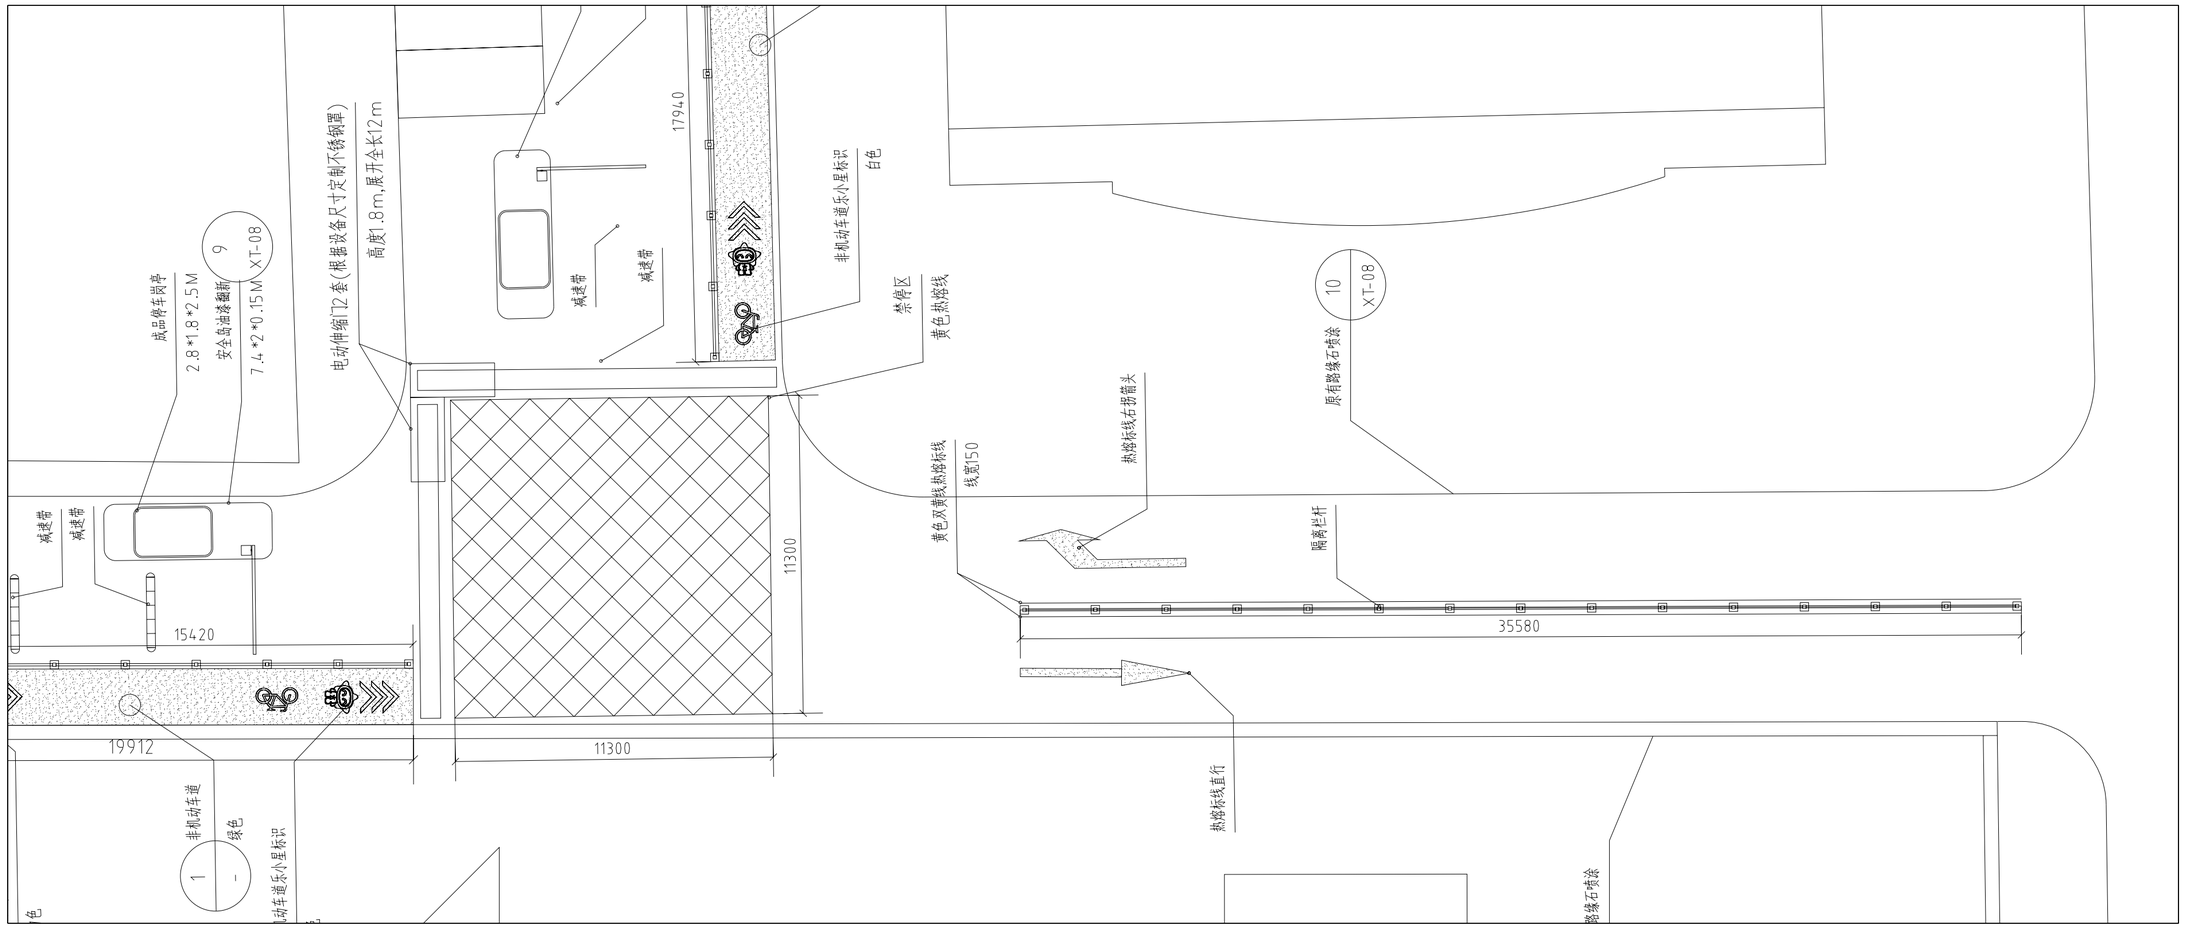

原有沥青路面需进行翻新,该区域工程量为880㎡,做法参考XT-01,2号图

区域八平面布置图 1:225