	实 名	签 名
项目负责人	邓达	
专业负责人	邓达	
设 计	齐扬锋	

注册(执业)章

预留章

出图章

审图章

竣工章

ACD

艺城设计有限公司

DESIGN OF ART CITY.CO.LTD

建筑行业(建筑工程) 甲级 A133A10205


风景园林工程设计专项 甲级 A133A10205

市政行业(给水、排水、


道路、桥梁工程)专业 乙级 A233A10202

项目经理	邓达	
审 定	陶楼敏	
审 核	邓达	
校 对	李孟哲	
制 图	齐扬锋	


会 签	CONFIRMED BY		
建 筑		结 构	
给排水		暖 通	
电 气		其 他	
建设单位	陕西省朱雀广场管理委员会		
工程名称	朱雀中心管商环境提升改善及智慧行车边车改造项目		
子项名称			
工程编号			
子项编号			
图 名	地库出入口做法		
专 业		阶 段	施工图
图 号	XT-09	版 本 号	01
比 例		出图日期	2026.9

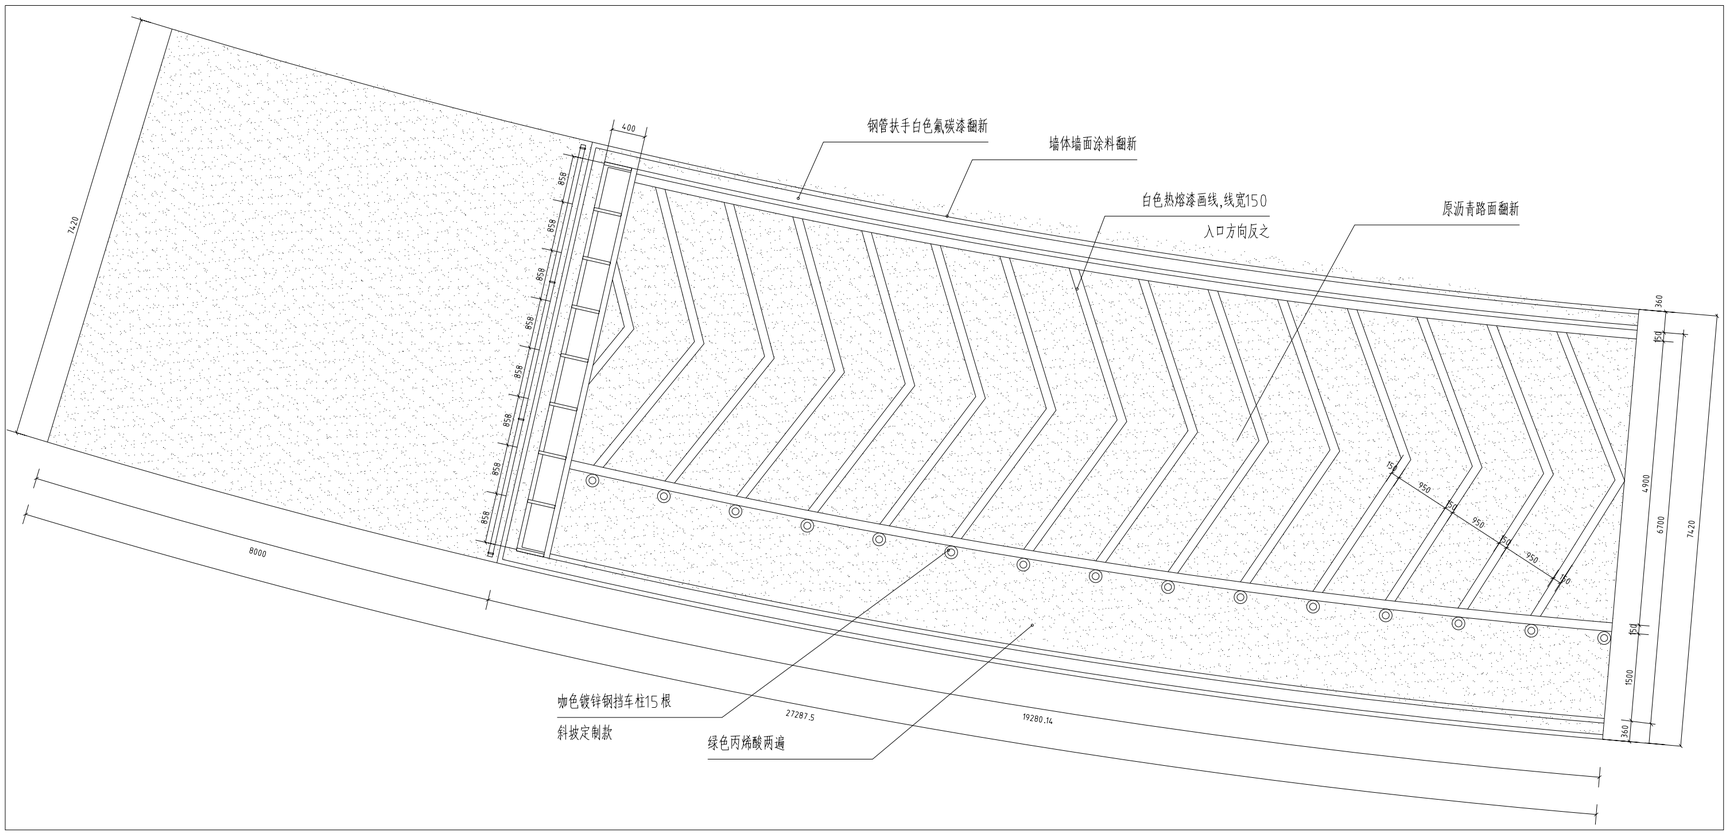

1 地库出入口平面图 1:30

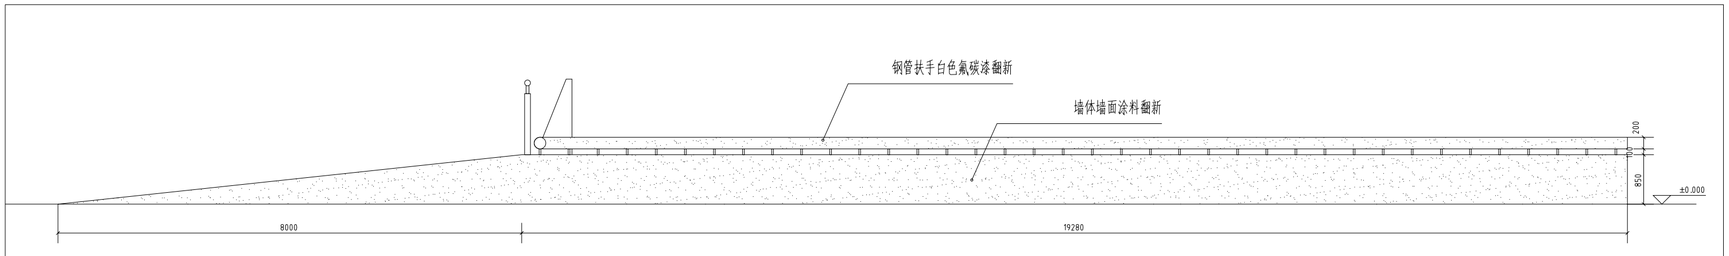

2 地库出入口地上部分侧立面图 1:30

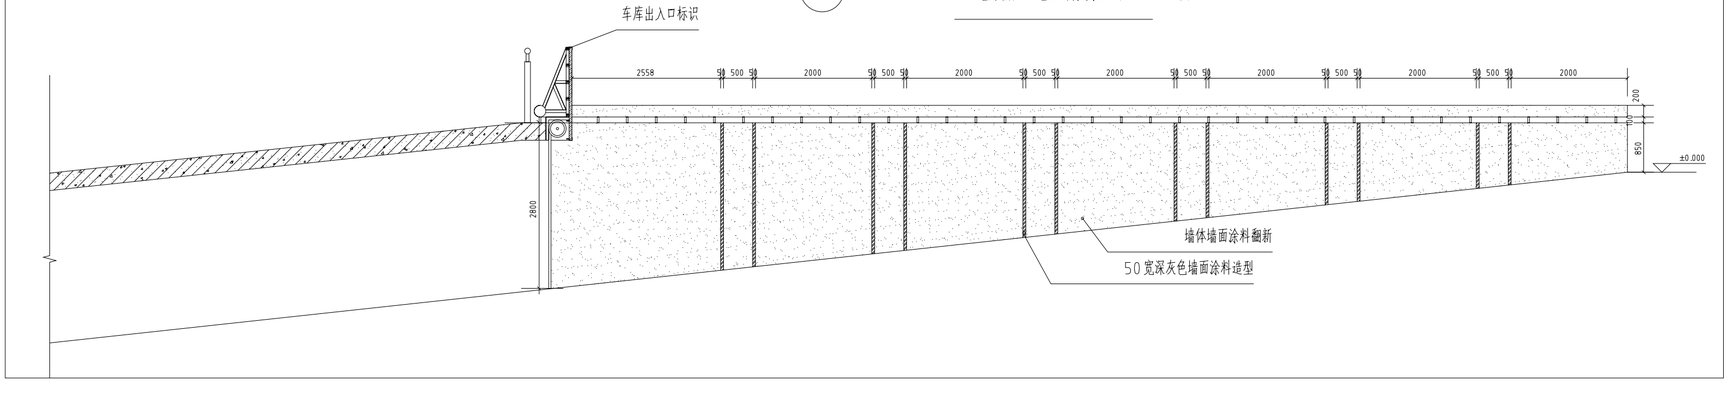

3 地库出入口剖面图 1:30

车库出入口墙面涂料

1.基层清理修补

2.水泥基渗透结晶封闭底漆

3.双层防霉防水腻子

4.环氧封闭底漆

5.仿石质感涂料两遍

钢管扶手

1.防护材料种类:底漆一遍,面漆一遍,喷氟碳漆

出入口人行道

1.绿色丙烯酸两遍

注:地库出入口一共四个,做法工程量每一个基本一致