



图 例	
新铺设地埋线	———
新铺设地埋管道	—————
新打机井	⊙
高压杆	□
架空线	↔
变压器	⊗

说明：
1、竹峪镇鸭沟村：新打机井1眼，单井深220m，配套水泵1套，井房1座，低压架空线路400m，埋设φ110UPVC地埋管道2200m及配套设施。

陕西金瀚水利水电工程勘测设计有限公司

批 准	邓 勃		竹峪镇鸭沟村及东大墙村小型农田水利建设项目				实施方案 阶段	
核 定							水 工 部分	
审 查	赵红生		鸭沟村工程平面布置图					
校 核								
设 计	王 磊							
制 图			比 例	示 意	日 期	2026.08		
设计证号	A161013896		图 号	01				

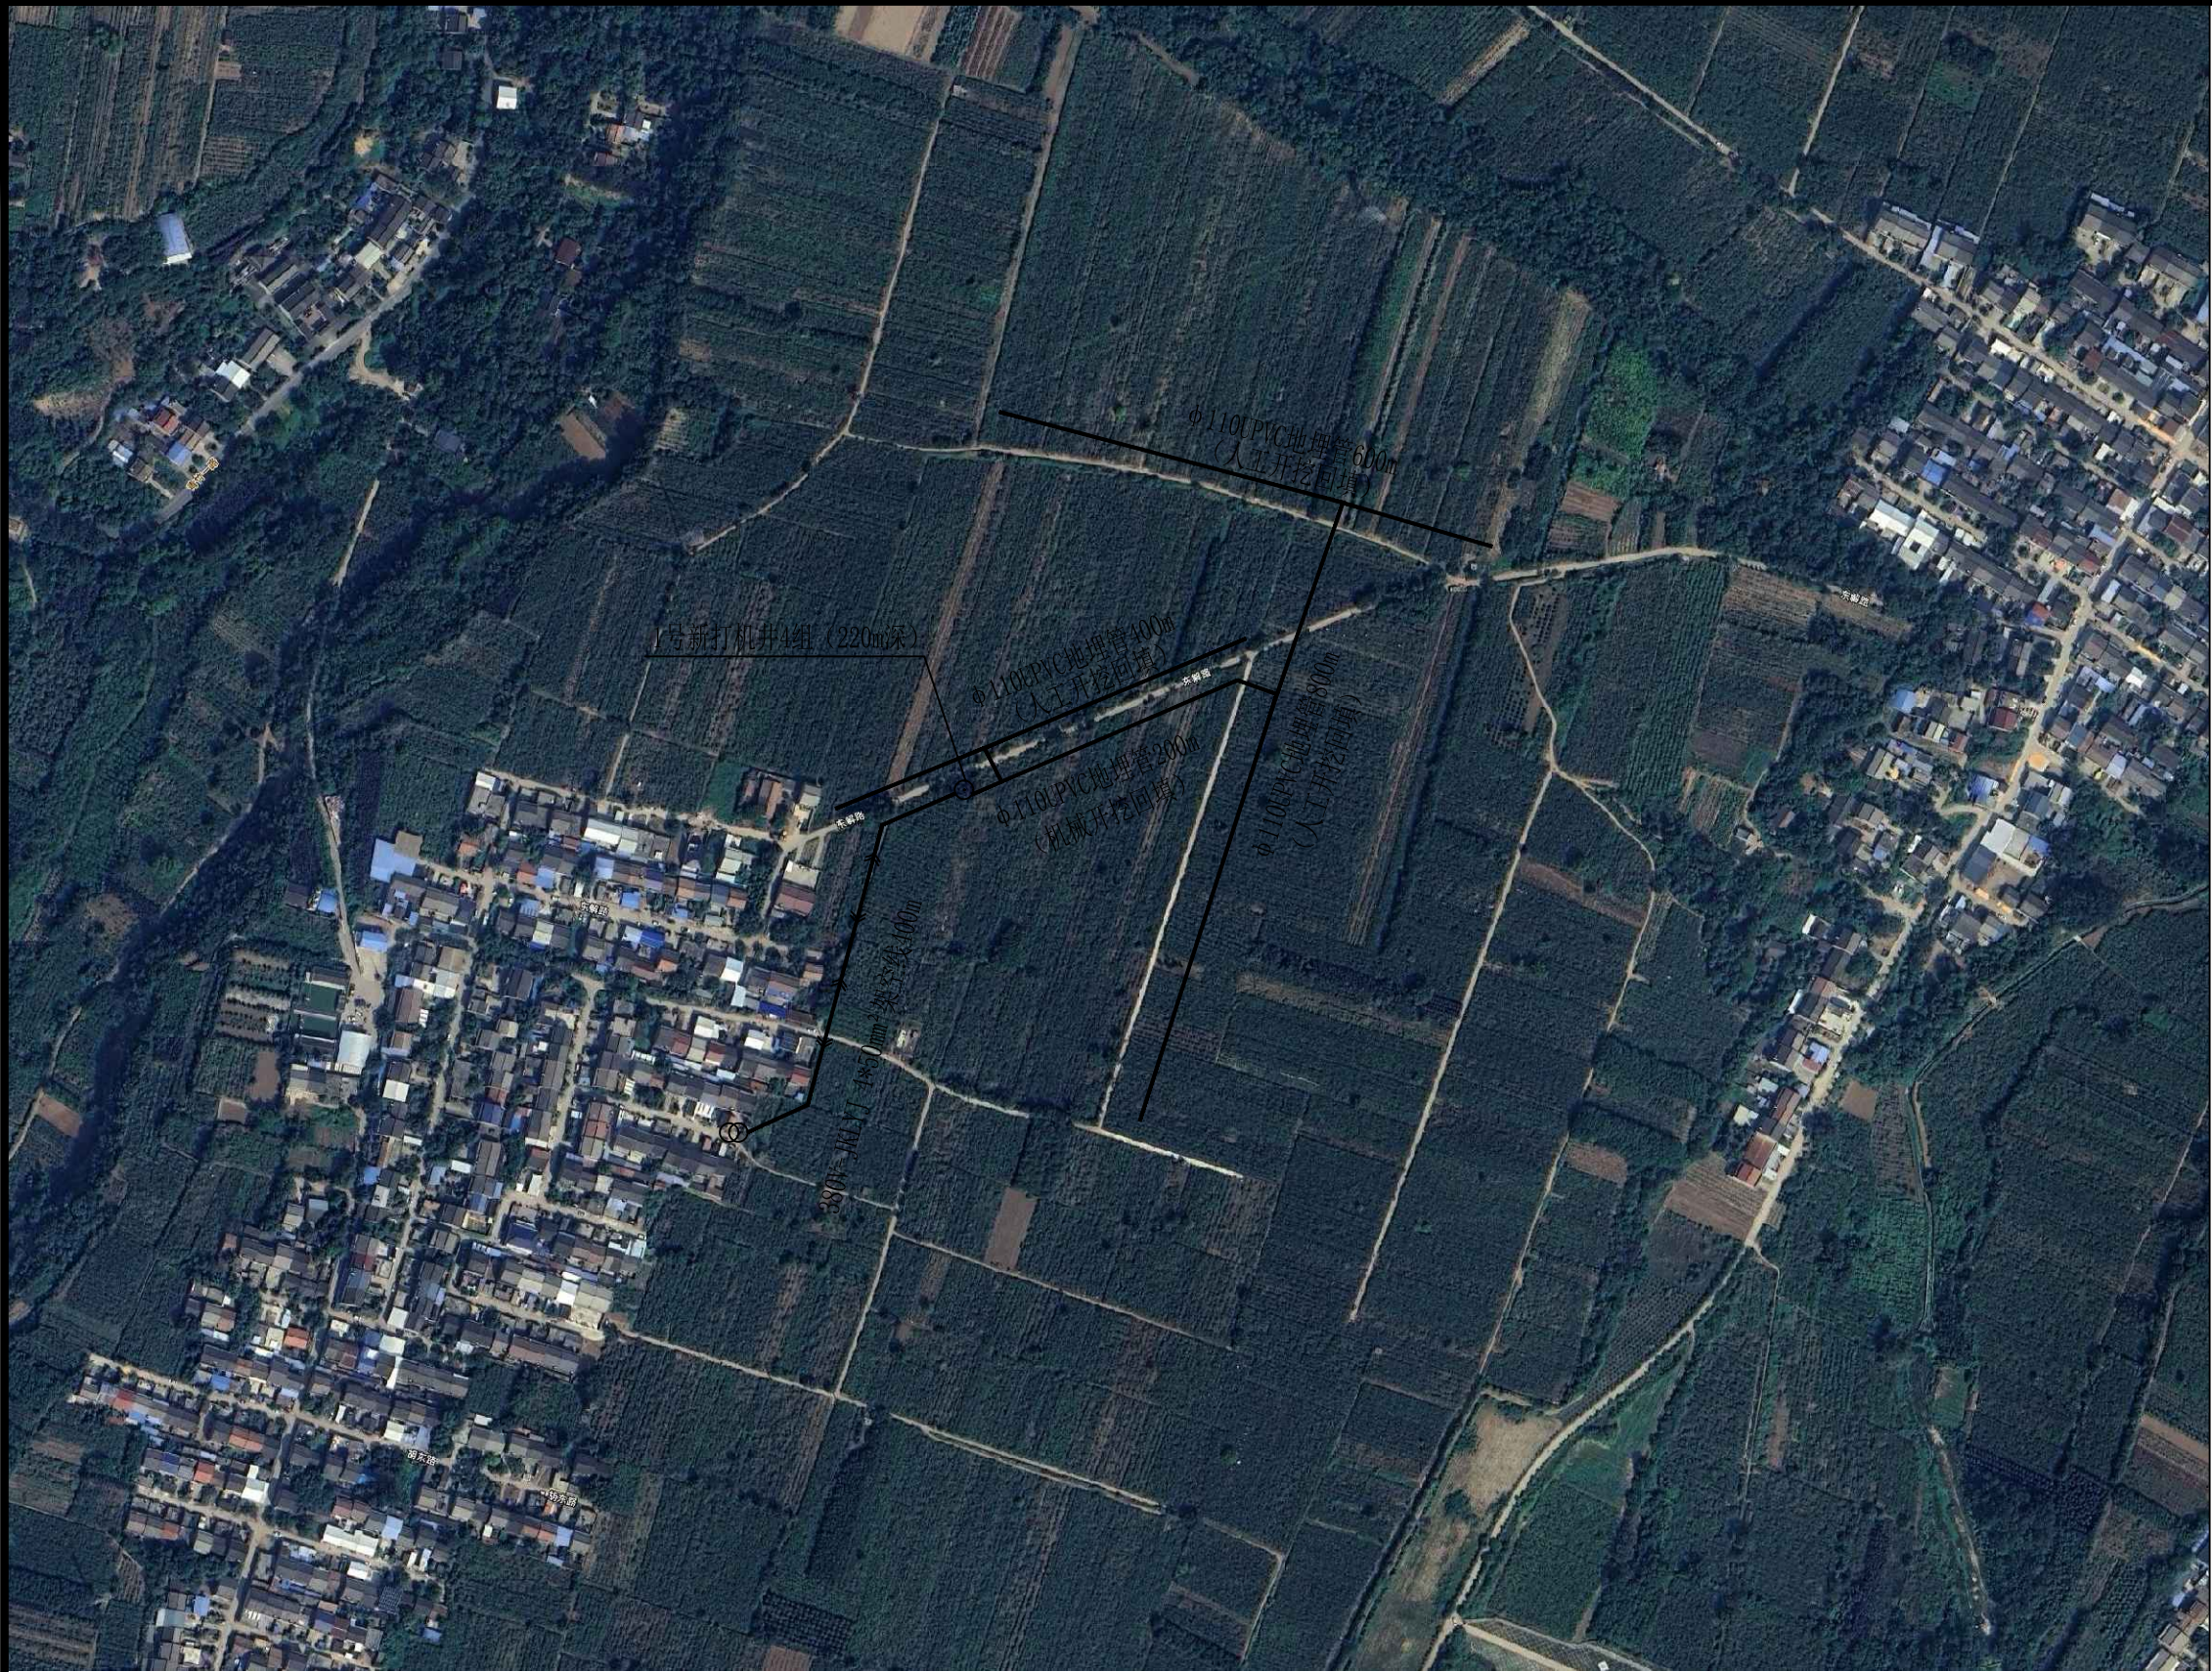


图 例	
新铺设地埋线	-----
新铺设地埋管道	————
新打机井	⊙
高压杆	□
架空线	↔
变压器	⊗

说明:

1、竹峪镇东大墙村: 新打机井1眼, 单井深220m, 配套水泵1套, 井房1座, 低压架空线路400m, 埋设φ110UPVC地埋管道2000m及配套设施。

陕西金瀚水利水电工程勘测设计有限公司

批 准	邓 勃		竹峪镇鸣沟村及东大墙村小型农田水利建设项目		实施方案 阶段	
核 定					水 工 部分	
审 查	赵红生		东大墙村工程平面布置图			
校 核						
设 计	王 磊					
制 图			比 例	示 意	日 期	2026.08
设计证号	A161013896		图 号	02		