
序号	图标	型号名称
1.1		固定面光灯杆 1 道（灯杆采用Φ219×8钢管，固定与面光马道前护栏上）
2.1		电动升降会标幕 1 道
3.1~3.2		电动对开幕 2 道
4.1~4.2		固定沿条幕 2 道
5.1~5.6		灯光吊杆 6 道
6.1		电动投影幕 1 道
7.1~7.2		侧光灯杆 2 道
8.1		黑色底幕 2 片

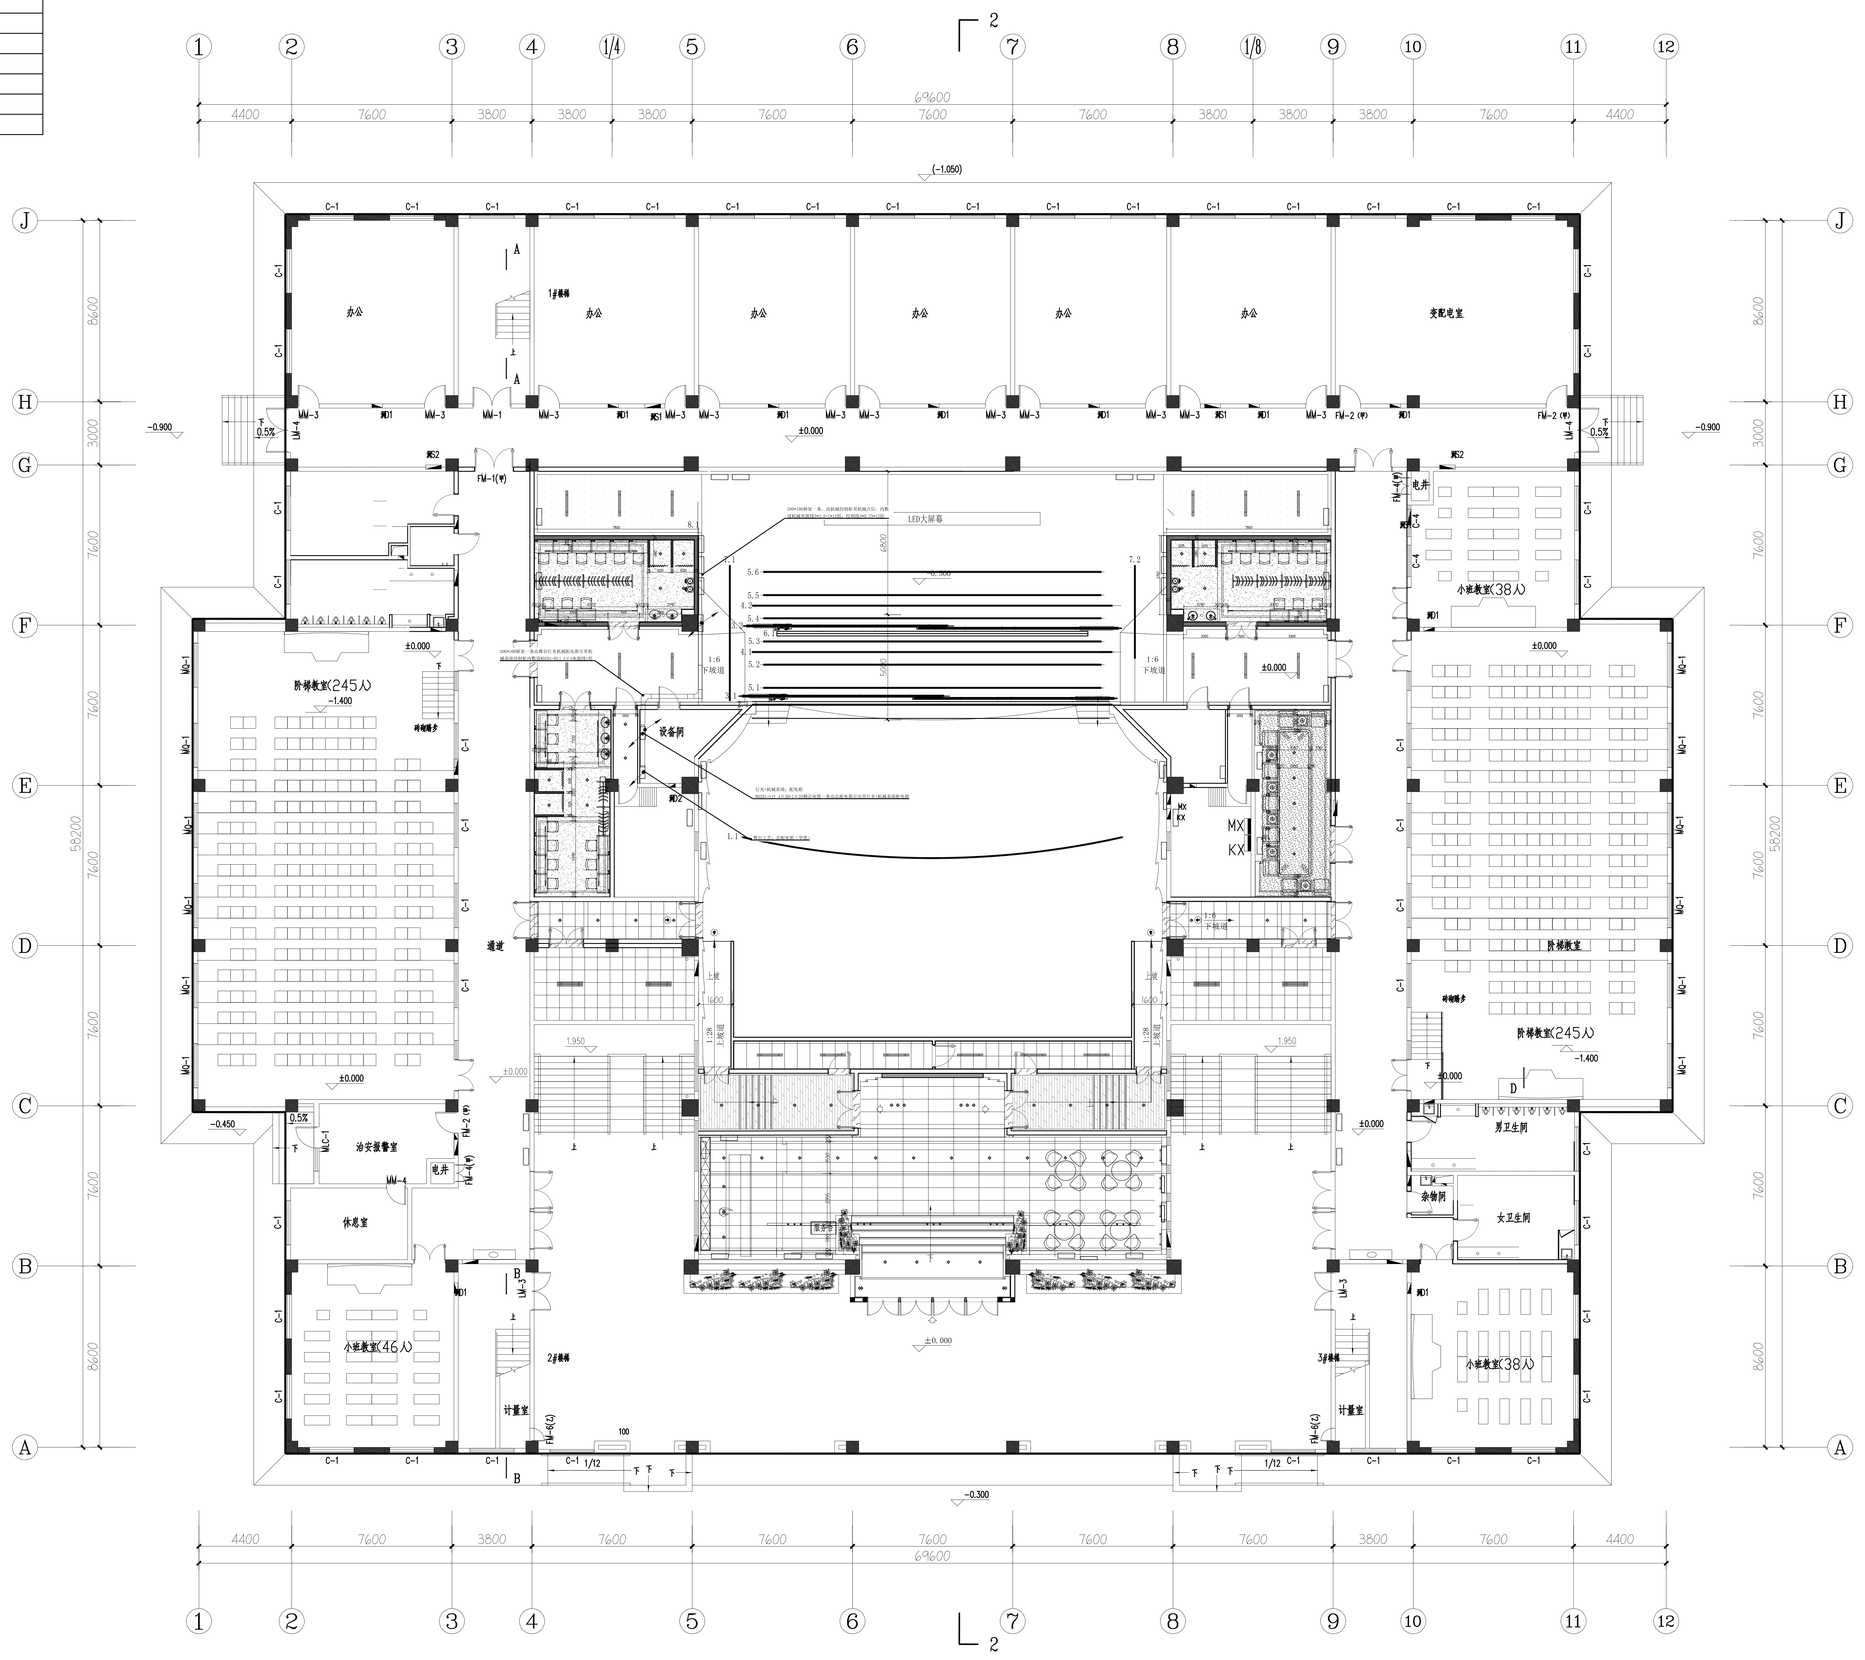

修改 REVISION

1. 修改日期1
2. 修改日期2
3. 修改日期3
4. 修改日期4
5. 修改日期5

备注 NOTES

非得本公司设计师之书面批准，不得随意将任何部分翻印。切勿以比例尺量度此图，一切以图内数字标示为准。施工单位必须在工地核对图内数字所示之准确。如发现有任何矛盾处应通知设计师方可施工，否则施工单位须承担所有责任。

广东省建设工程勘察设计出图专用章
单位名称：深圳市中邑建设集团有限公司
业务范围：建筑装饰工程设计专项甲级
资质证书编号：A144020341
有效期至：2029年06月25日

区域指引 REGIONAL GUIDELINES

深圳市中邑建设集团有限公司
SHENZHEN ZHONGYI CONSTRUCTION GROUP CO.,LTD
中华人民共和国建设部审定建筑装修装饰工程专业承包壹级
中华人民共和国建设部审定建筑装饰专项工程设计甲级
深圳市福田区园岭街道华林社区八卦路33号八卦岭工业区512栋4层
电话:0755-28475581 传真:0755-82839615

工程名称 PROJECT

西安建筑科技大学 南山书院 小礼堂改造项目

图名 DRAWING

机械平面管线图

项目负责 ENGINEER IN CHARGE 何德华

专业负责 SPECIAL FIELD IN CHARGE 曹子荣

设计 DESIGN BY 曹子荣

绘图 DRAW BY 张宝有

校对 CHECK BY 叶高明

审定 CHIEF BY 方秋

比例 SCALE 1:20

日期 DATE 2026.06

图号 DRAWING NO WTGY-05

张号 PAGE 图名