
| 序号 | 图标 | 型号名称 |
|---|---|---|
| | ■ | LED帕灯 70 盏 |
| | ▮ | 三基色平板会议灯 12 盏 |
| | ◀■ | 成像灯 18 盏 |
| | ■ | 摇头三合一电脑灯 16 台 |
| | ■ | 光束灯 20 台 |
| | ▬ | 追光灯 2 台 |
| | ▬ | 薄雾机 2 台 |
| | ▬ | 地烟机 2 台 |

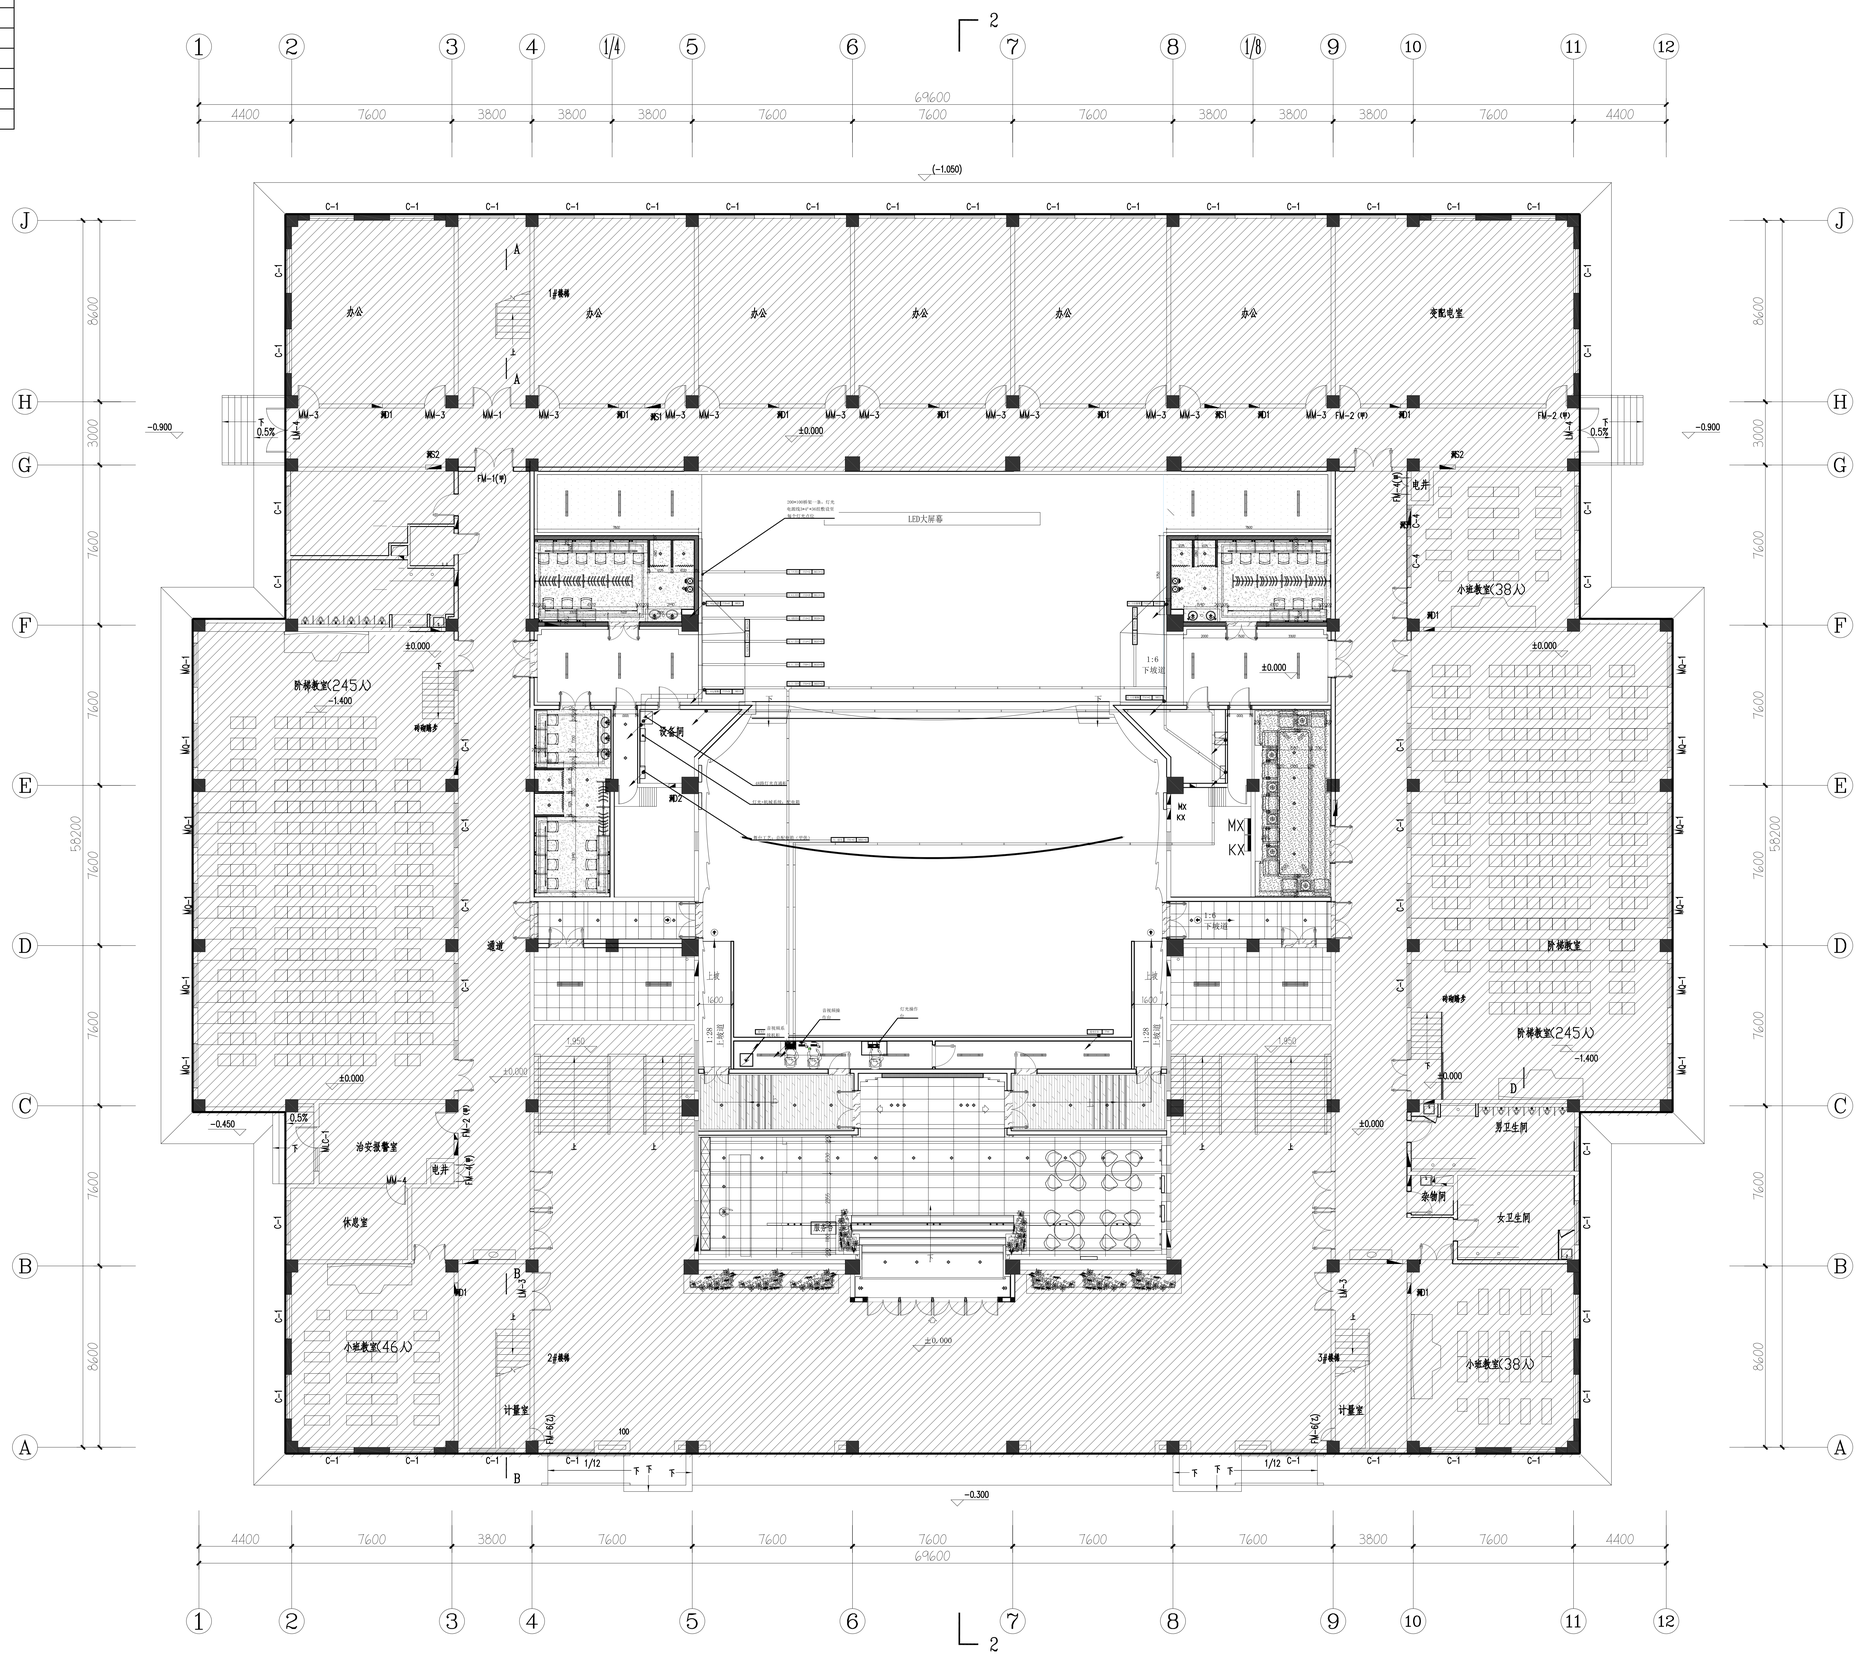


## 修改SION

1. 修改日期1
2. 修改日期2
3. 修改日期3
4. 修改日期4
5. 修改日期5

## 备注 NOTES

非得本公司设计师之书面批准,不得随意将任何部分翻印。切勿以比例尺量度此图，一切以图内数字标示为准。施工单位必须在工地核对图内数字所示之准确。如发现有任何矛盾处应通知设计师方可施工，否则施工单位须承担所有责任。


广东省建设工程勘察设计出图专用章
单位名称：深圳市中邑建设集团有限公司
业务范围：建筑装饰工程设计专项甲级
资质证书编号：A144020341
有效期至：2029年06月25日


## 区域指引 REGIONAL GUIDELINES


深圳市中邑建设集团有限公司
SHENZHEN ZHONGYI CONSTRUCTION GROUP CO.,LTD
中华人民共和国建设部审定建筑装修装饰工程专业承包壹级
中华人民共和国建设部审定建筑装饰专项工程设计甲级
深圳市福田区园岭街道华林社区八卦路33号八卦岭工业区512栋4层
电话:0755-28475581 传真:0755-82839615


工程名称 PROJECT

# 西安建筑科技大学南山书院小礼堂改造项目

图名 DRAWING

灯光平面管线图

| | |
|---|---|
| 项目负责 ENGINEER IN CHARGE | |
| 专业负责 SPECIAL FIELD IN CHARGE | |
| 设计 DESIGN BY | |
| 绘图 DRAW BY | |
| 校对 CHECK BY | |
| 审定 CHIEF BY | |

比例 SCALE 1:20

日期 DATE 2026.06

图号 DRAWING NO WTGY-11

张号 PAGE 图名