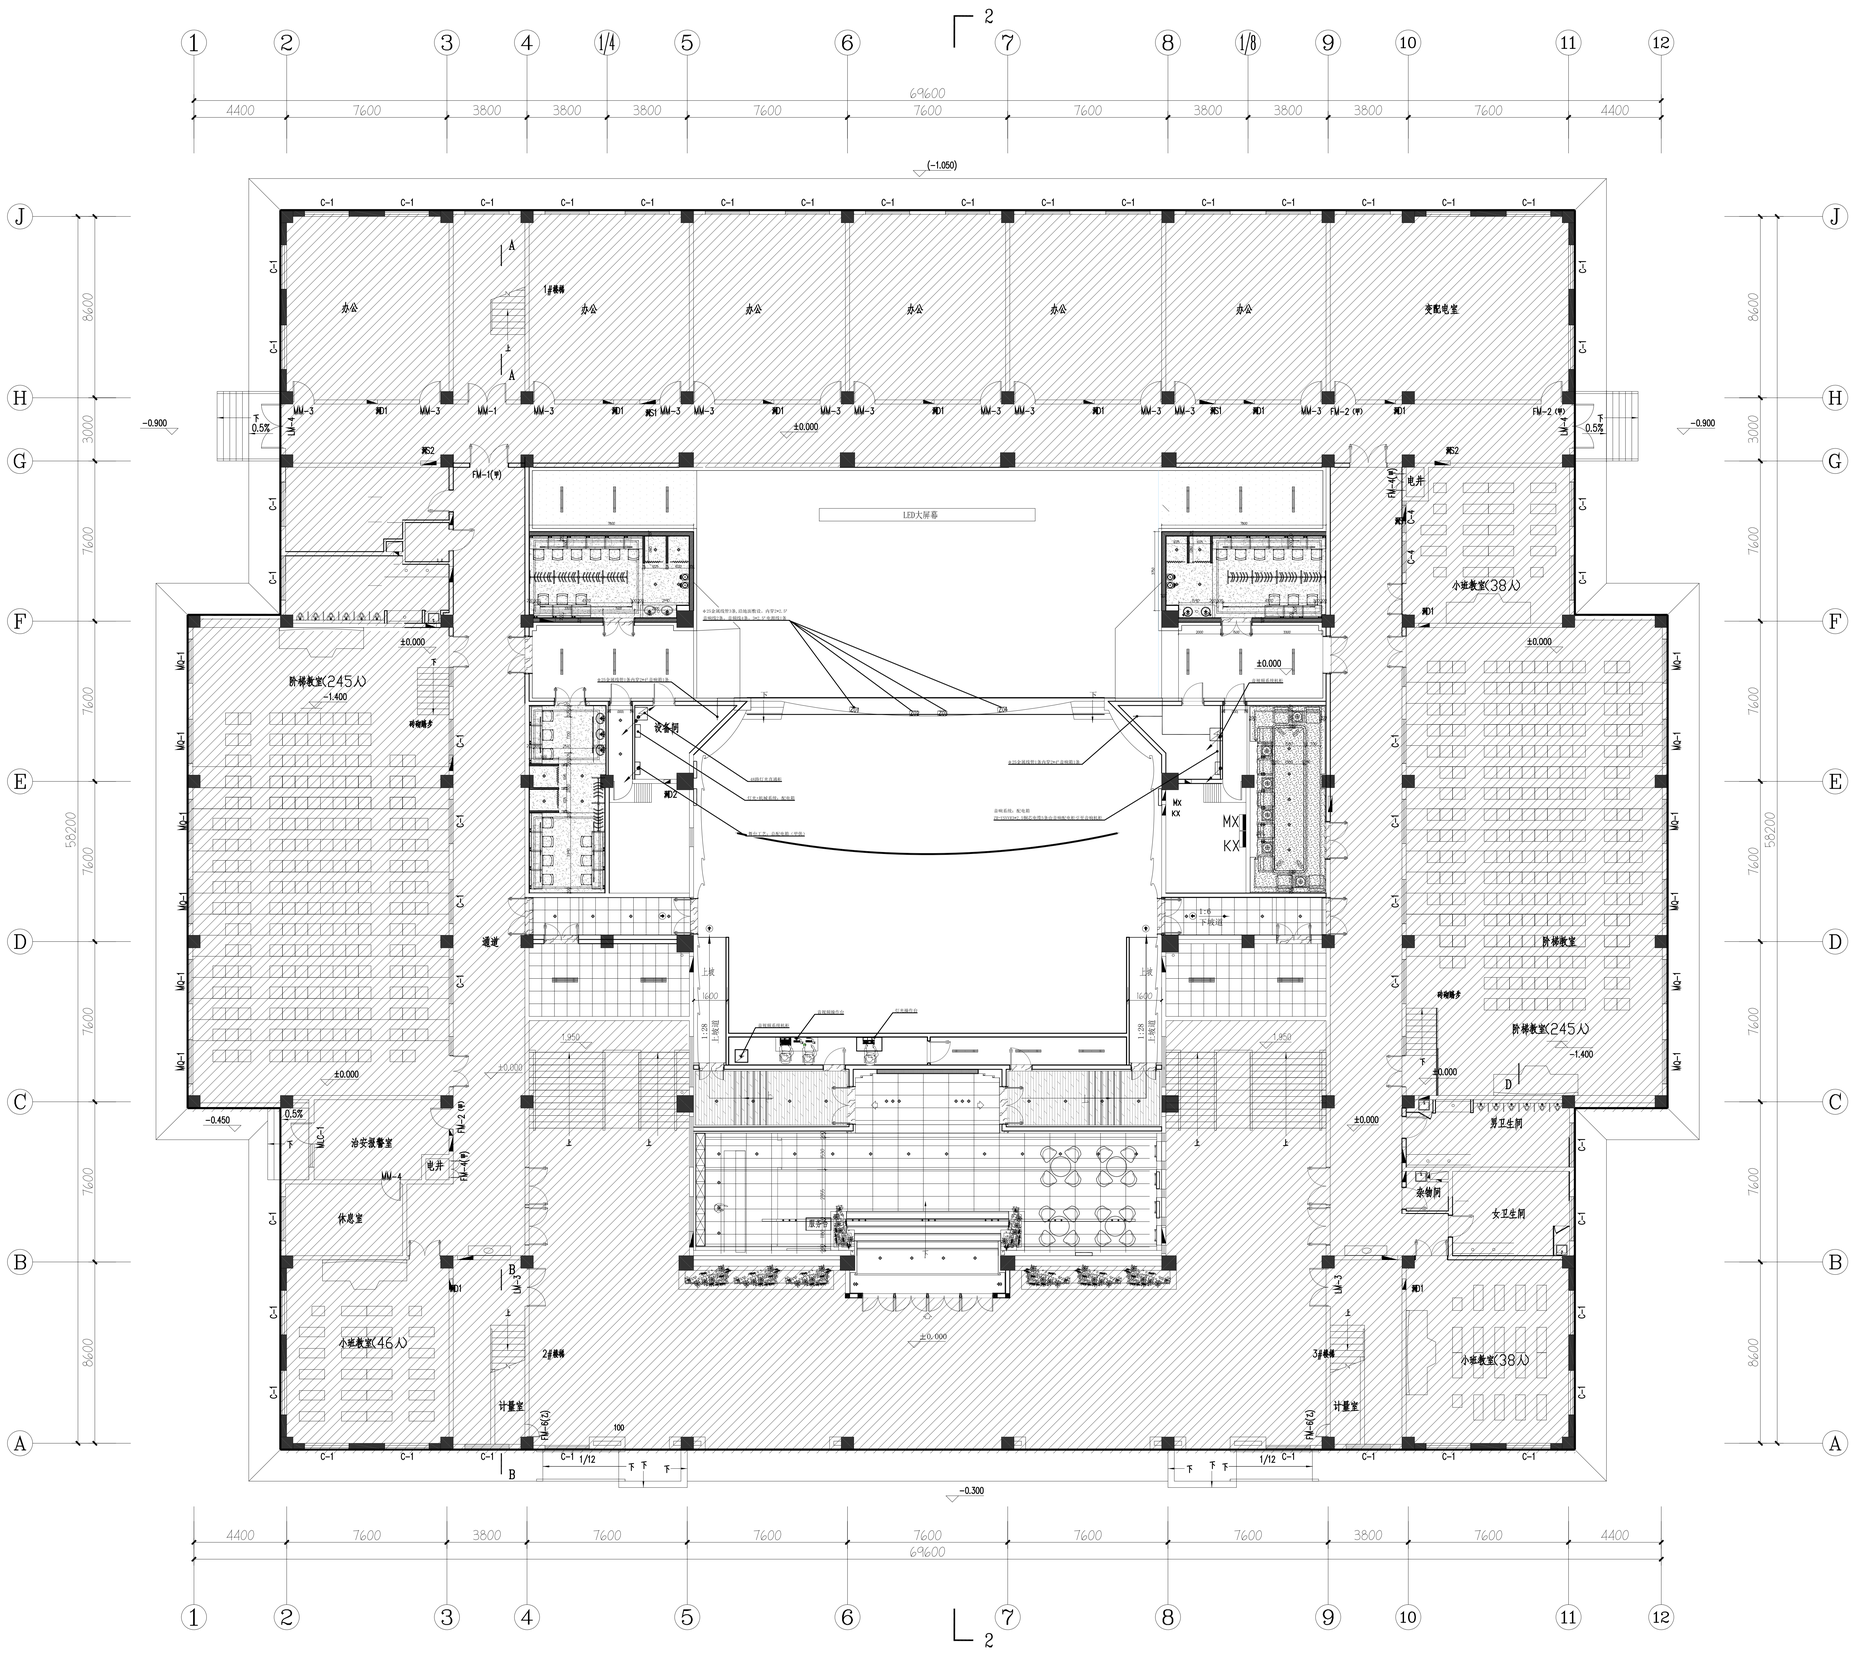


修改 REVISION

1. 修改日期1
2. 修改日期2
3. 修改日期3
4. 修改日期4
5. 修改日期5

备注 NOTES

非得本公司设计师之书面批准，不得随意将任何部分翻印。切勿以比例尺量度此图，一切以图内数字标示为准。施工单位必须在工地核对图内数字所示之准确。如发现有任何矛盾处应通知设计师方可施工，否则施工单位须承担所有责任。

广东省建设工程勘察设计出图专用章
单位名称：深圳市中邑建设集团有限公司
业务范围：建筑装饰工程设计专项甲级
有效证书编号：A144020341
有效期至：2029年06月25日

区域指引 REGIONAL GUIDELINES

深圳市中邑建设集团有限公司
SHENZHEN ZHONGYI CONSTRUCTION GROUP CO.,LTD
中华人民共和国建设部审定建筑装修装饰工程专业承包壹级
中华人民共和国建设部审定建筑装饰专项工程设计甲级
深圳市福田区园岭街道华林社区八卦路33号八卦岭工业区512栋4层
电话：0755-28475581　　传真：0755-82839615

工程名称 PROJECT

西安建筑科技大学南山书院小礼堂改造项目

图名 DRAWING

扩声系统一层平面管线图

项目负责 ENGINEER IN CHARGE

专业负责 SPECIAL FIELD IN CHARGE

设计 DESIGN BY

绘图 DRAW BY

校对 CHECK BY

审定 CHIEF BY

比例 SCALE　1:20

日期 DATE　2026.06

图号 DRAWING NO　WTGY-17

张号 PAGE　图名