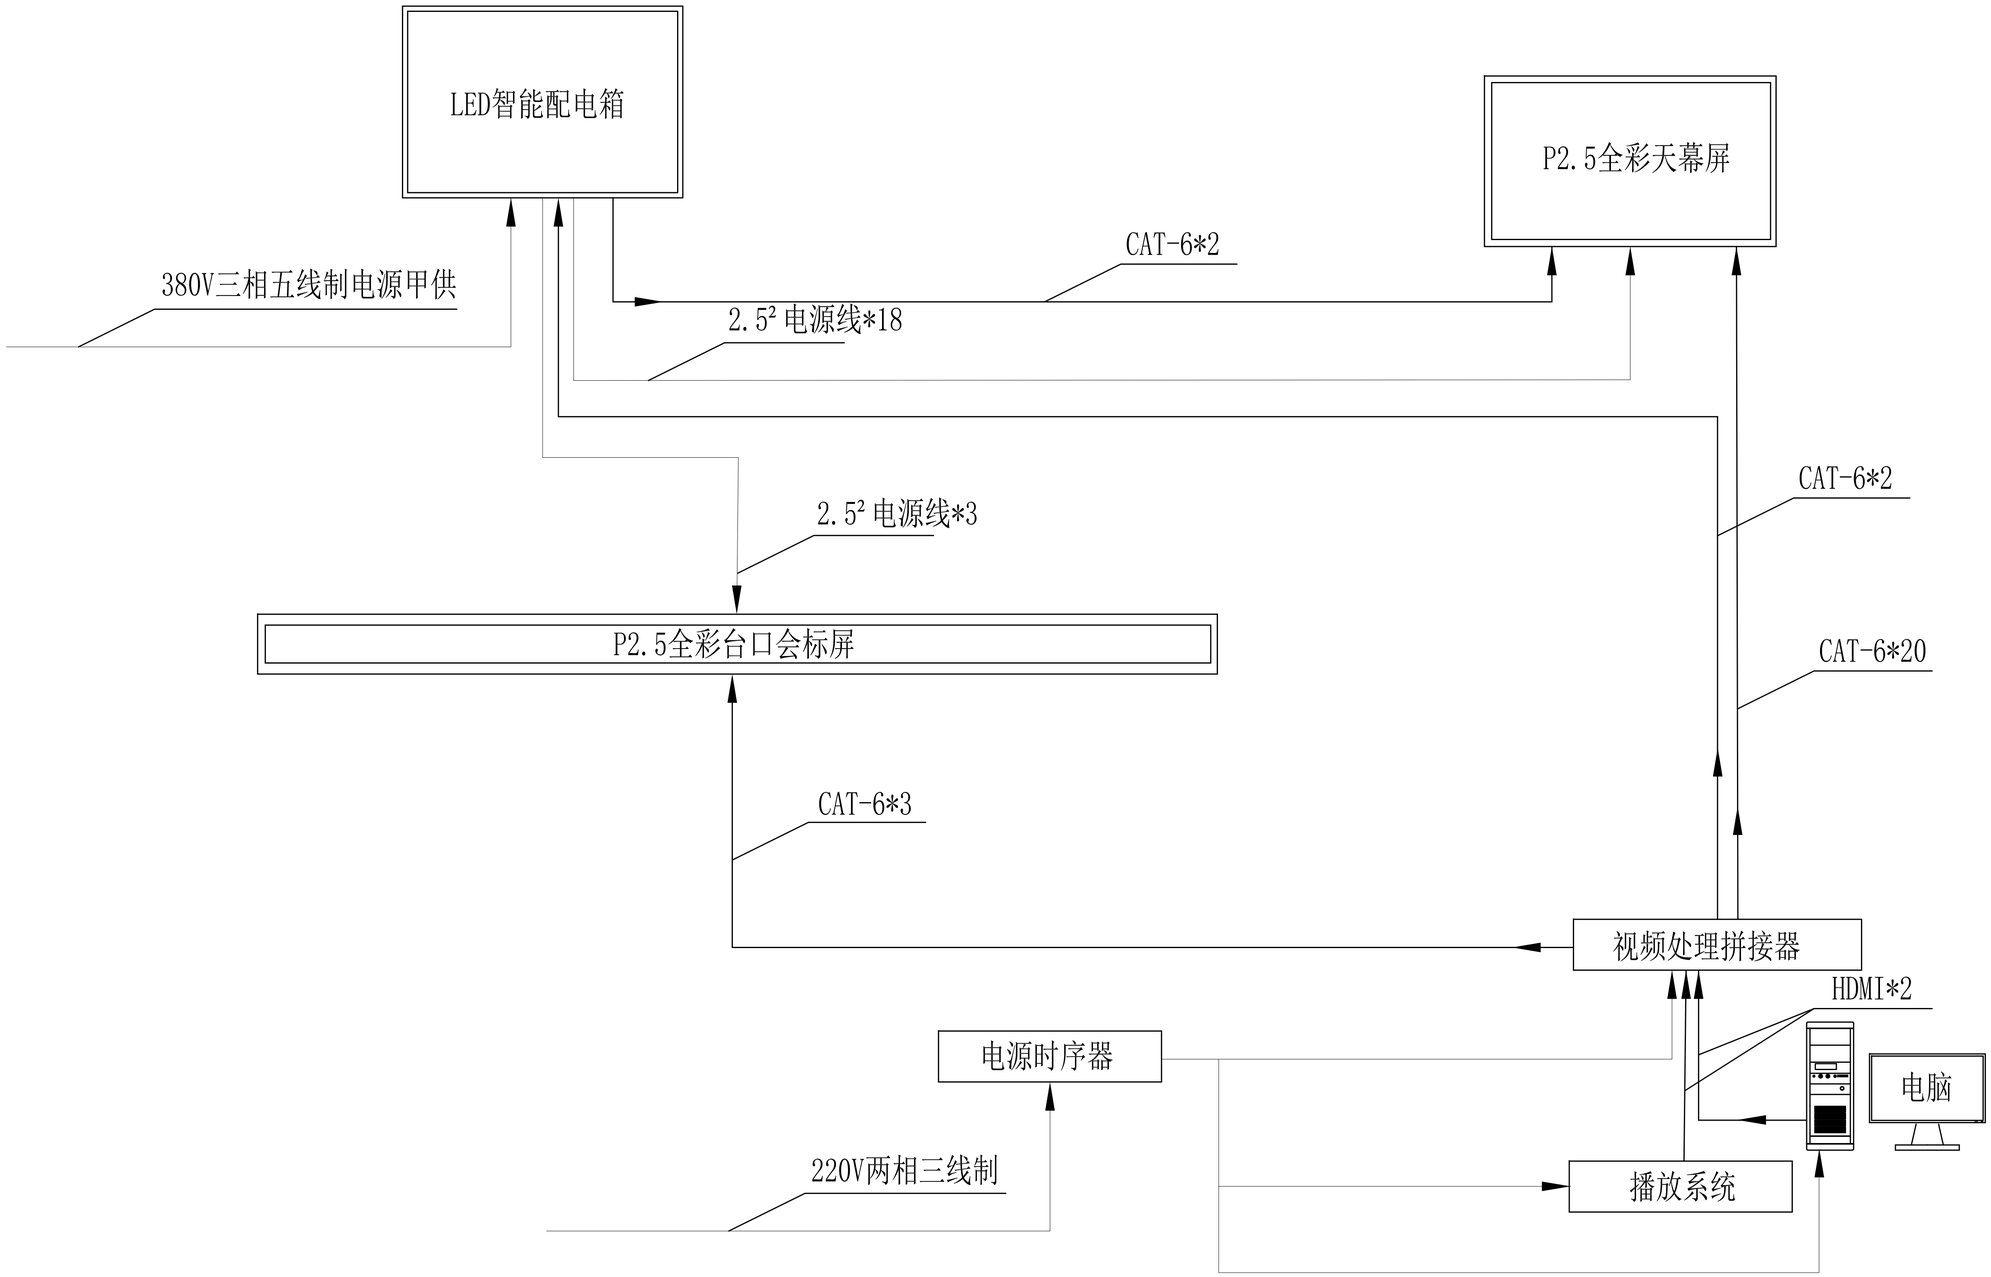


修改 REVISION

1. 修改日期1
2. 修改日期2
3. 修改日期3
4. 修改日期4
5. 修改日期5

备注 NOTES

非得本公司设计师之书面批准,不得随意将任何部分翻印。切勿以比例尺量度此图，一切以图内数字标示为准。施工单位必须在工地核对图内数字所示之准确。如发现有任何矛盾处应通知设计师方可施工，否则施工单位须承担所有责任。

广东省建设工程勘察设计出图专用章
单位名称:深圳市中邑建设集团有限公司
业务范围:建筑装饰工程设计专项甲级
资质证书编号:A144020341
有效期至:2029年06月25日

区域指引 REGIONAL GUIDELINES

深圳市中邑建设集团有限公司
SHENZHEN ZHONGYI CONSTRUCTION GROUP CO.,LTD
中华人民共和国建设部审定建筑装修装饰工程专业承包壹级
中华人民共和国建设部审定建筑装饰专项工程设计甲级
深圳市福田区园岭街道华林社区八卦路33号八卦岭工业区512栋1层
电话:0755-28475581 传真:0755-82839615

工程名称 PROJECT

西安建筑科技大学
南山书院
小礼堂改造项目

图名 DRAWING

LED大屏系统图

项目负责 ENGINEER IN CHARGE
专业负责 SPECIAL FIELD IN CHARGE
设计 DESIGN BY
绘图 DRAW BY
校对 CHECK BY
审定 CHIEF BY

比例 SCALE 1:20
日期 DATE 2026.06

图号 DRAWING NO WTGY-20
张号 PAGE 图名