

黄家塘小学--教学楼加固改造项目

图纸答疑

1、柱加固厚度平面图厚度 40mm，做法图标注 45mm，具体依据那个为准？


回复：按大样图 45mm 厚为准。

2、C6 穿墙筋图纸间距 300、600 矛盾，具体依据那个为准；

回复：按间距 600mm 为准。

3、梁规格是否可以按 240*450、250*450、370*450 计算？

回复：参考鉴定报告截面，如下图：

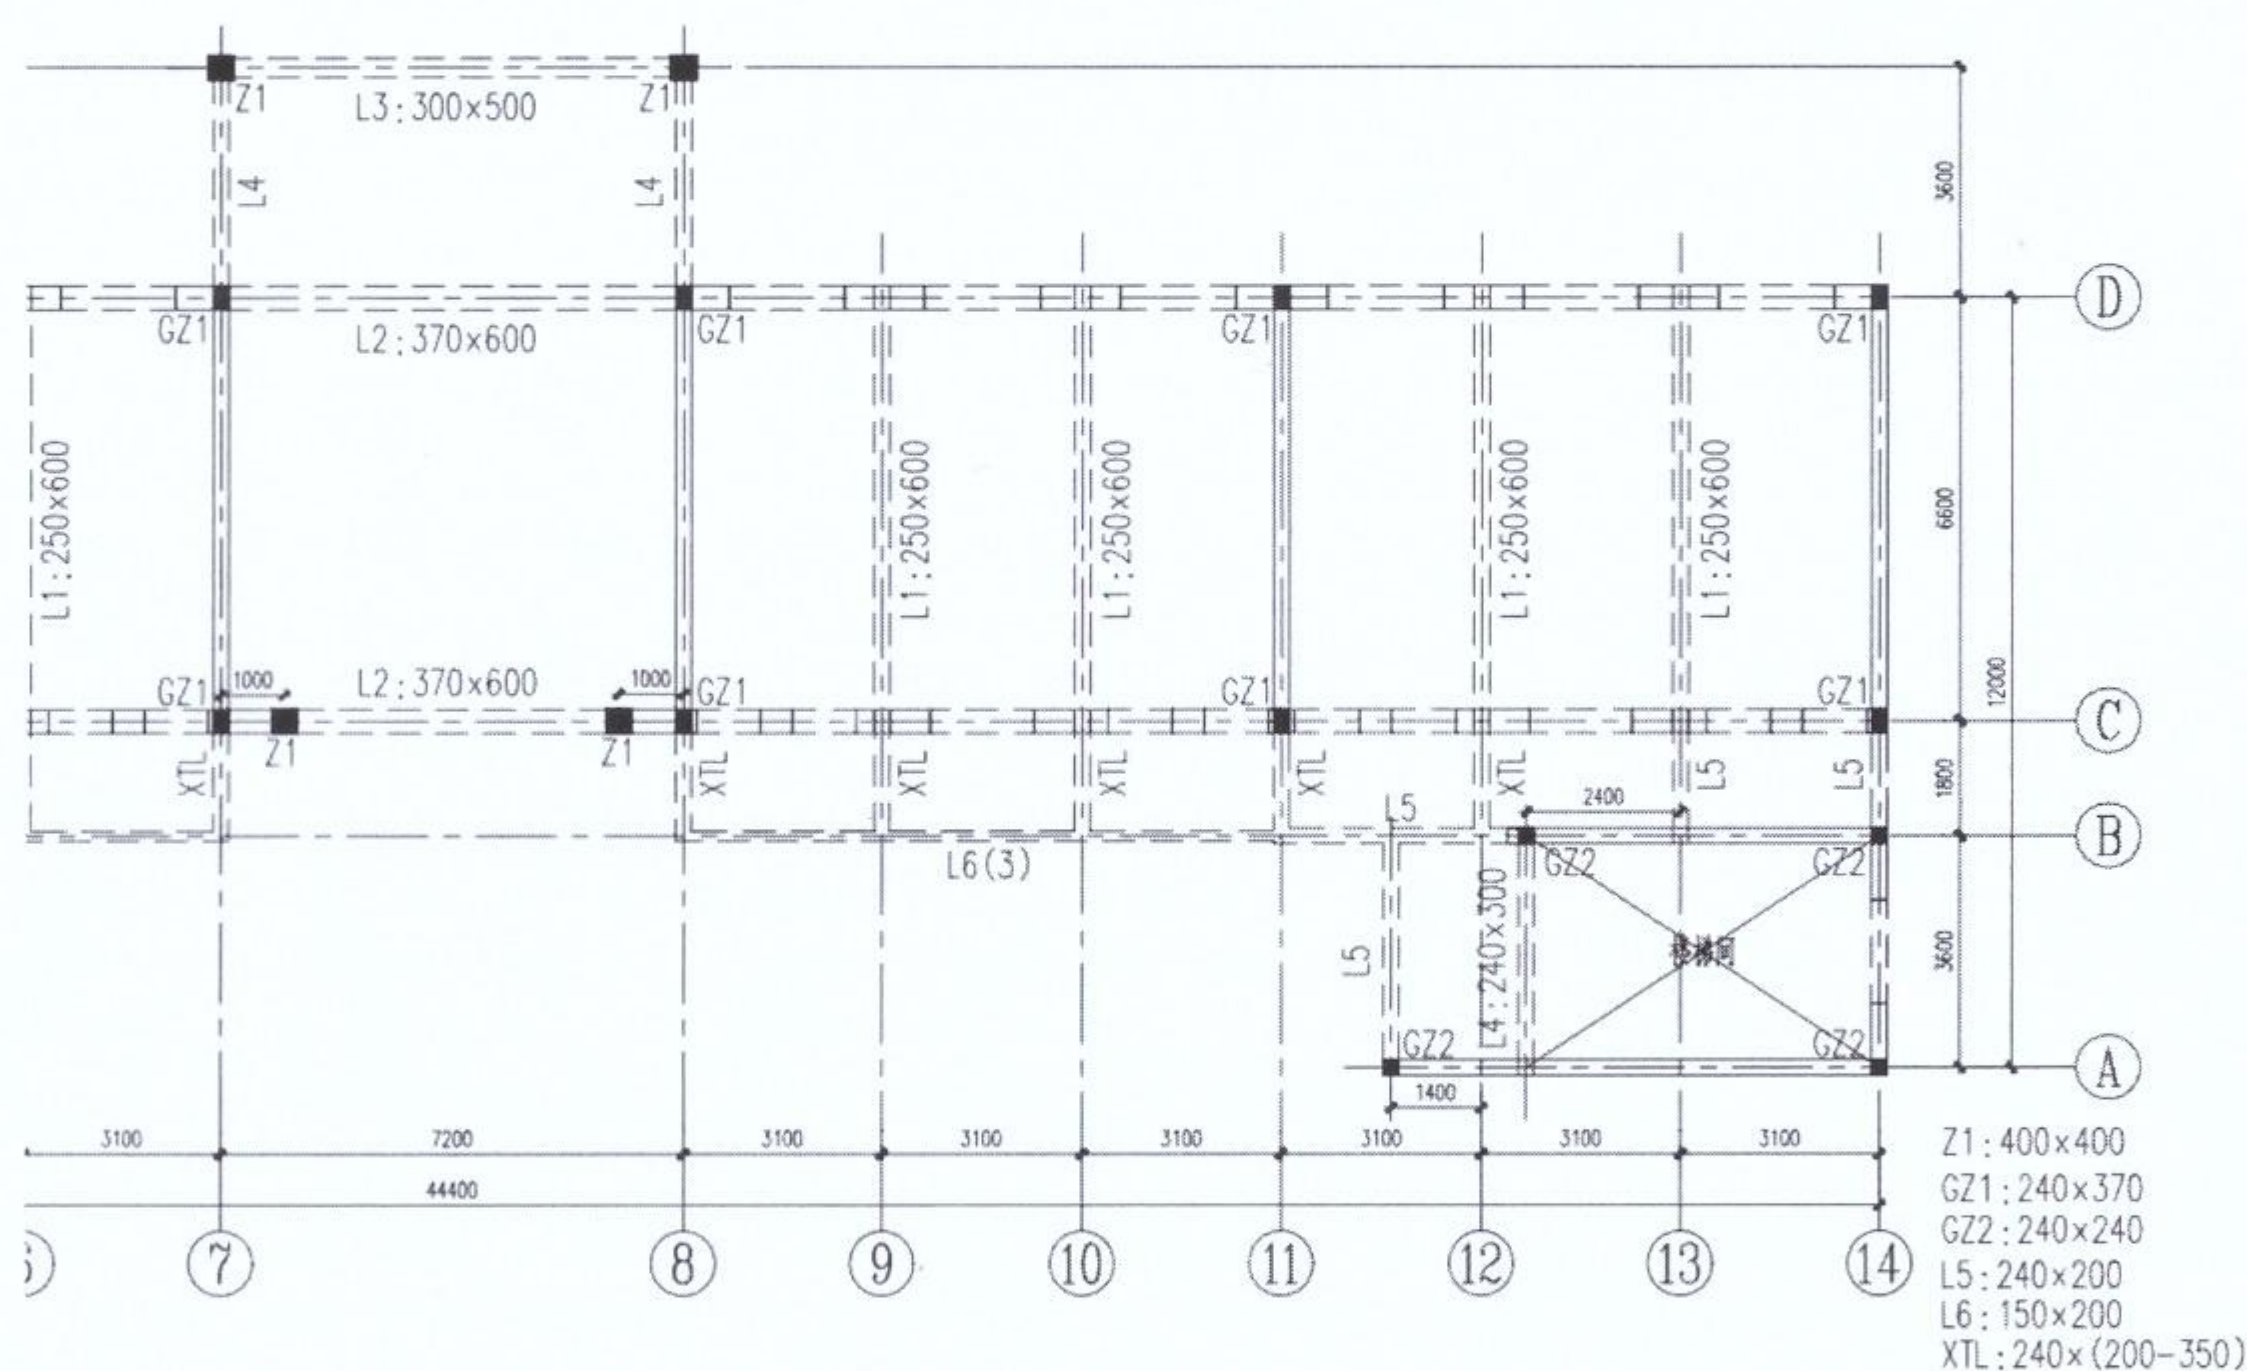

一层结构平面图

4、栏板高度未标注是否可以按 1.1m 计算？

回复：栏板高度按 1.2 米计算。


5、说明中梁加固为碳纤维加固，未见详图，本项目梁是否加固？

回复：无梁加固。



6、图纸标注加固过程成门窗拆除保护及恢复，理解意思门窗为拆除后利旧恢复，但是改造前改造后图纸标注窗户尺寸变化，旧门窗应该是不是不能利旧。请设计明确？

回复：仅为门窗洞口切边拆装，门窗做好保护措施即可。

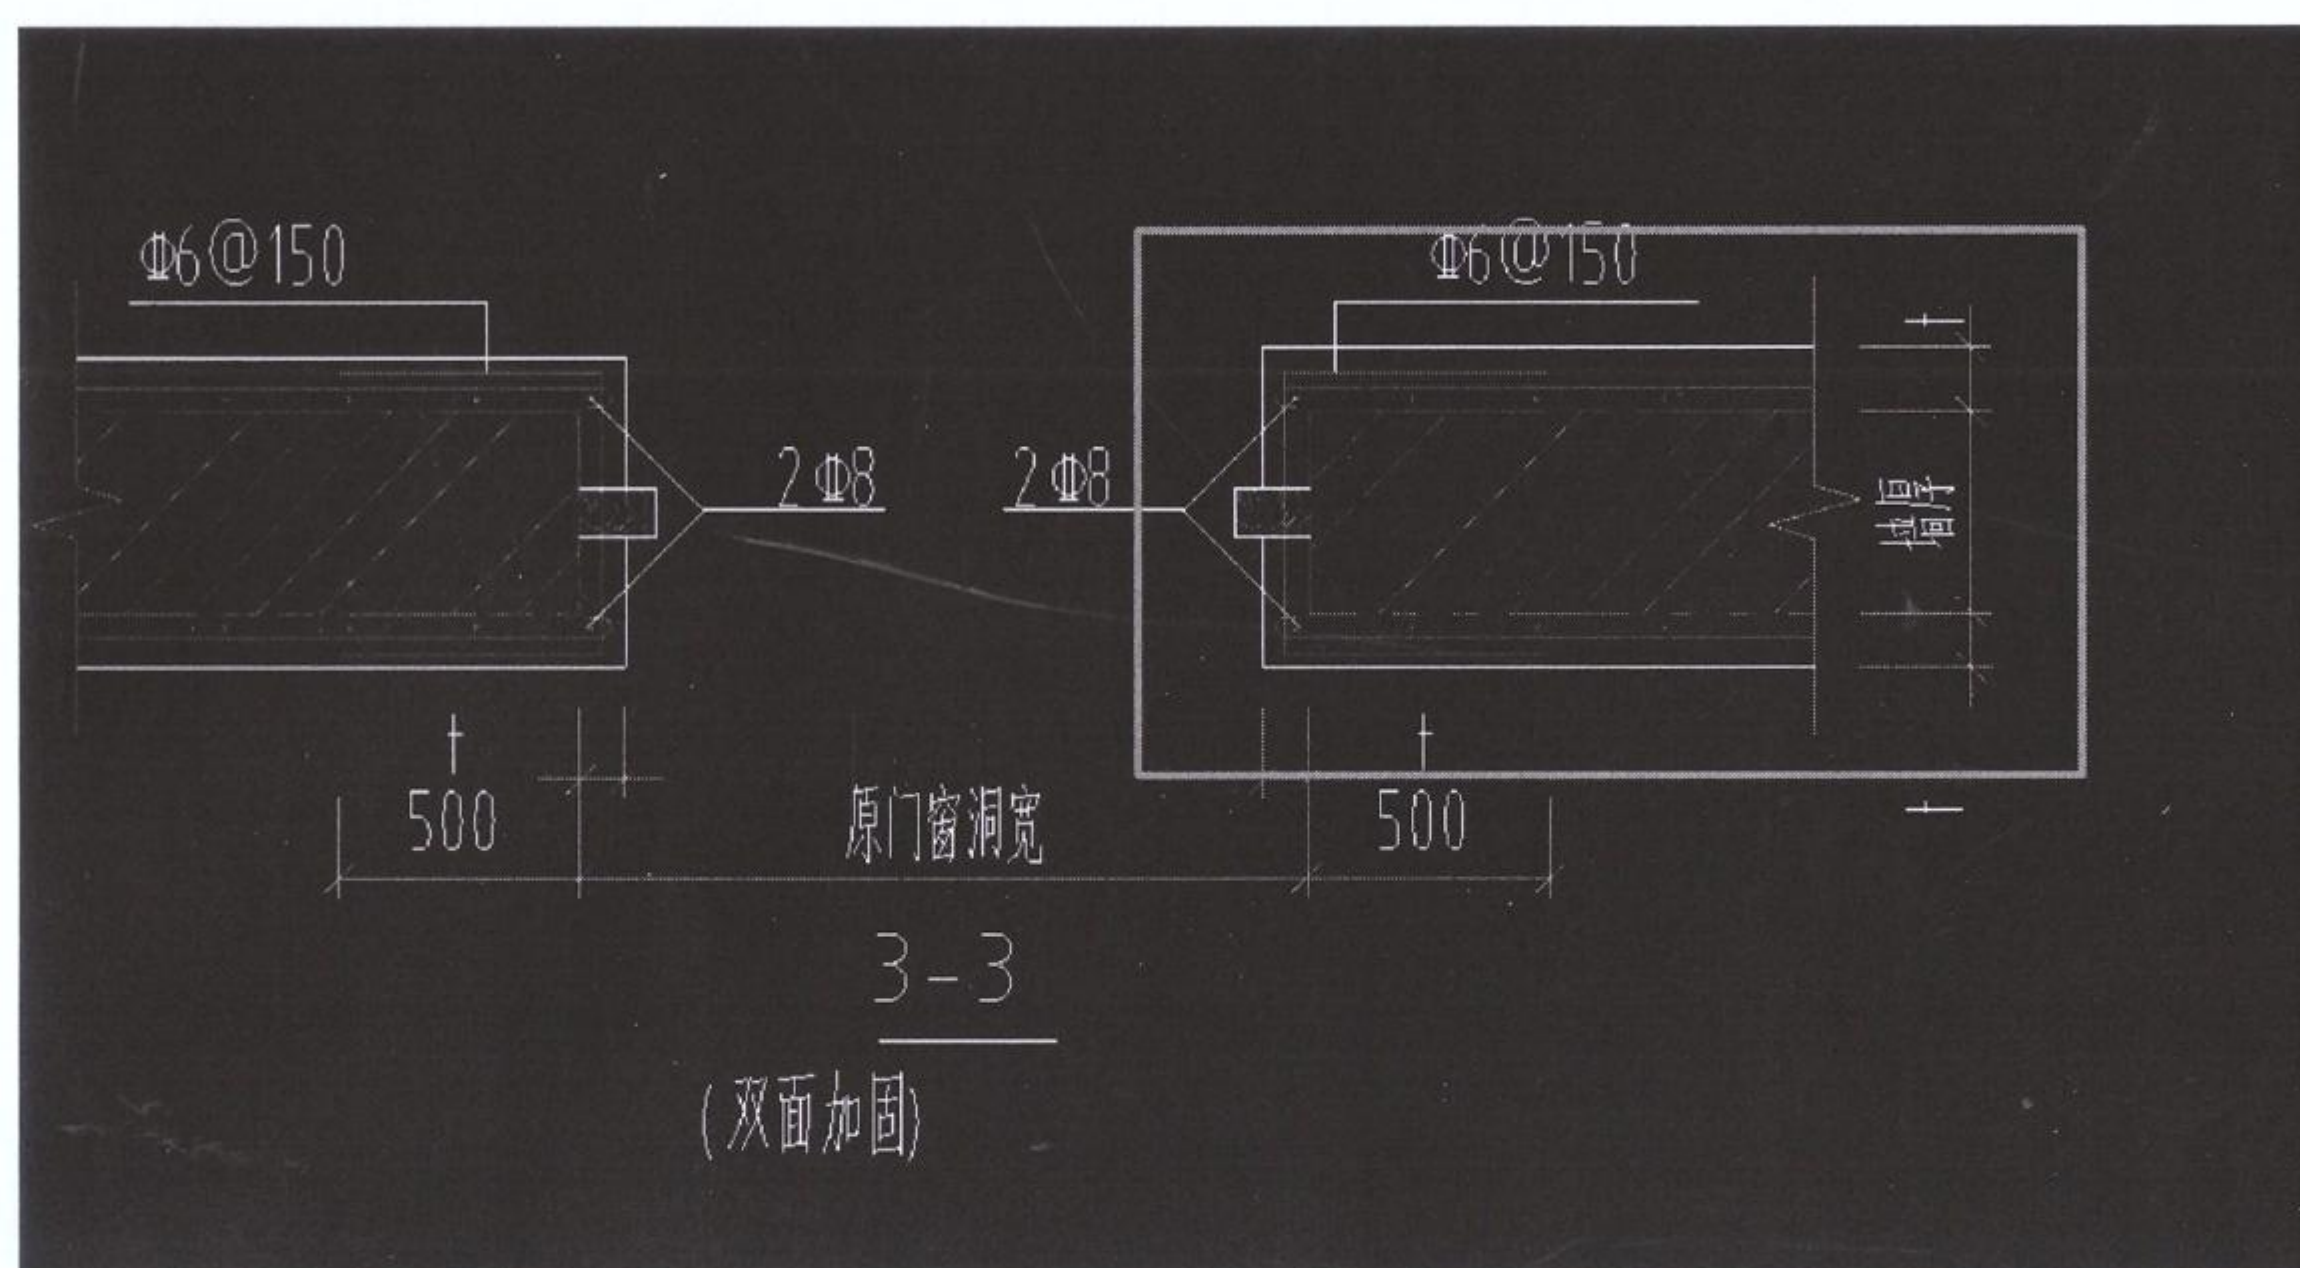

7、图纸设计一二层墙面仅加固墙面铲除至基层，其余墙面仅铲除面层，三层、四层墙面标注加固及非加固墙面均铲除至基层，请设计再次确认？

回复：先按加固墙面铲除至基层，其余墙面仅铲除面层。

8、图纸标注一、二层教师及过道天棚铲除面层重做乳胶漆、一、二层楼梯间、三四层所有天棚均铲除至基层，但是未给铲除至基层的做法，例如基层抹灰厚度，重新抹灰做法等。

回复：按建筑顶棚粉饰做法。



面层涂料1道(无机内墙涂料)

主层涂料1道(无机内墙涂料)

底层涂料1道(无机内墙涂料)

满刮腻子2道,并找平磨光(耐水性腻子)

铲除原顶面涂料层,打毛

原建筑顶板

5

顶棚粉刷做法

注:适用于顶棚粉刷做法

