



2026年度蒲城县荆姚镇柯村原村产业园区

生产配套设施项目

施工图

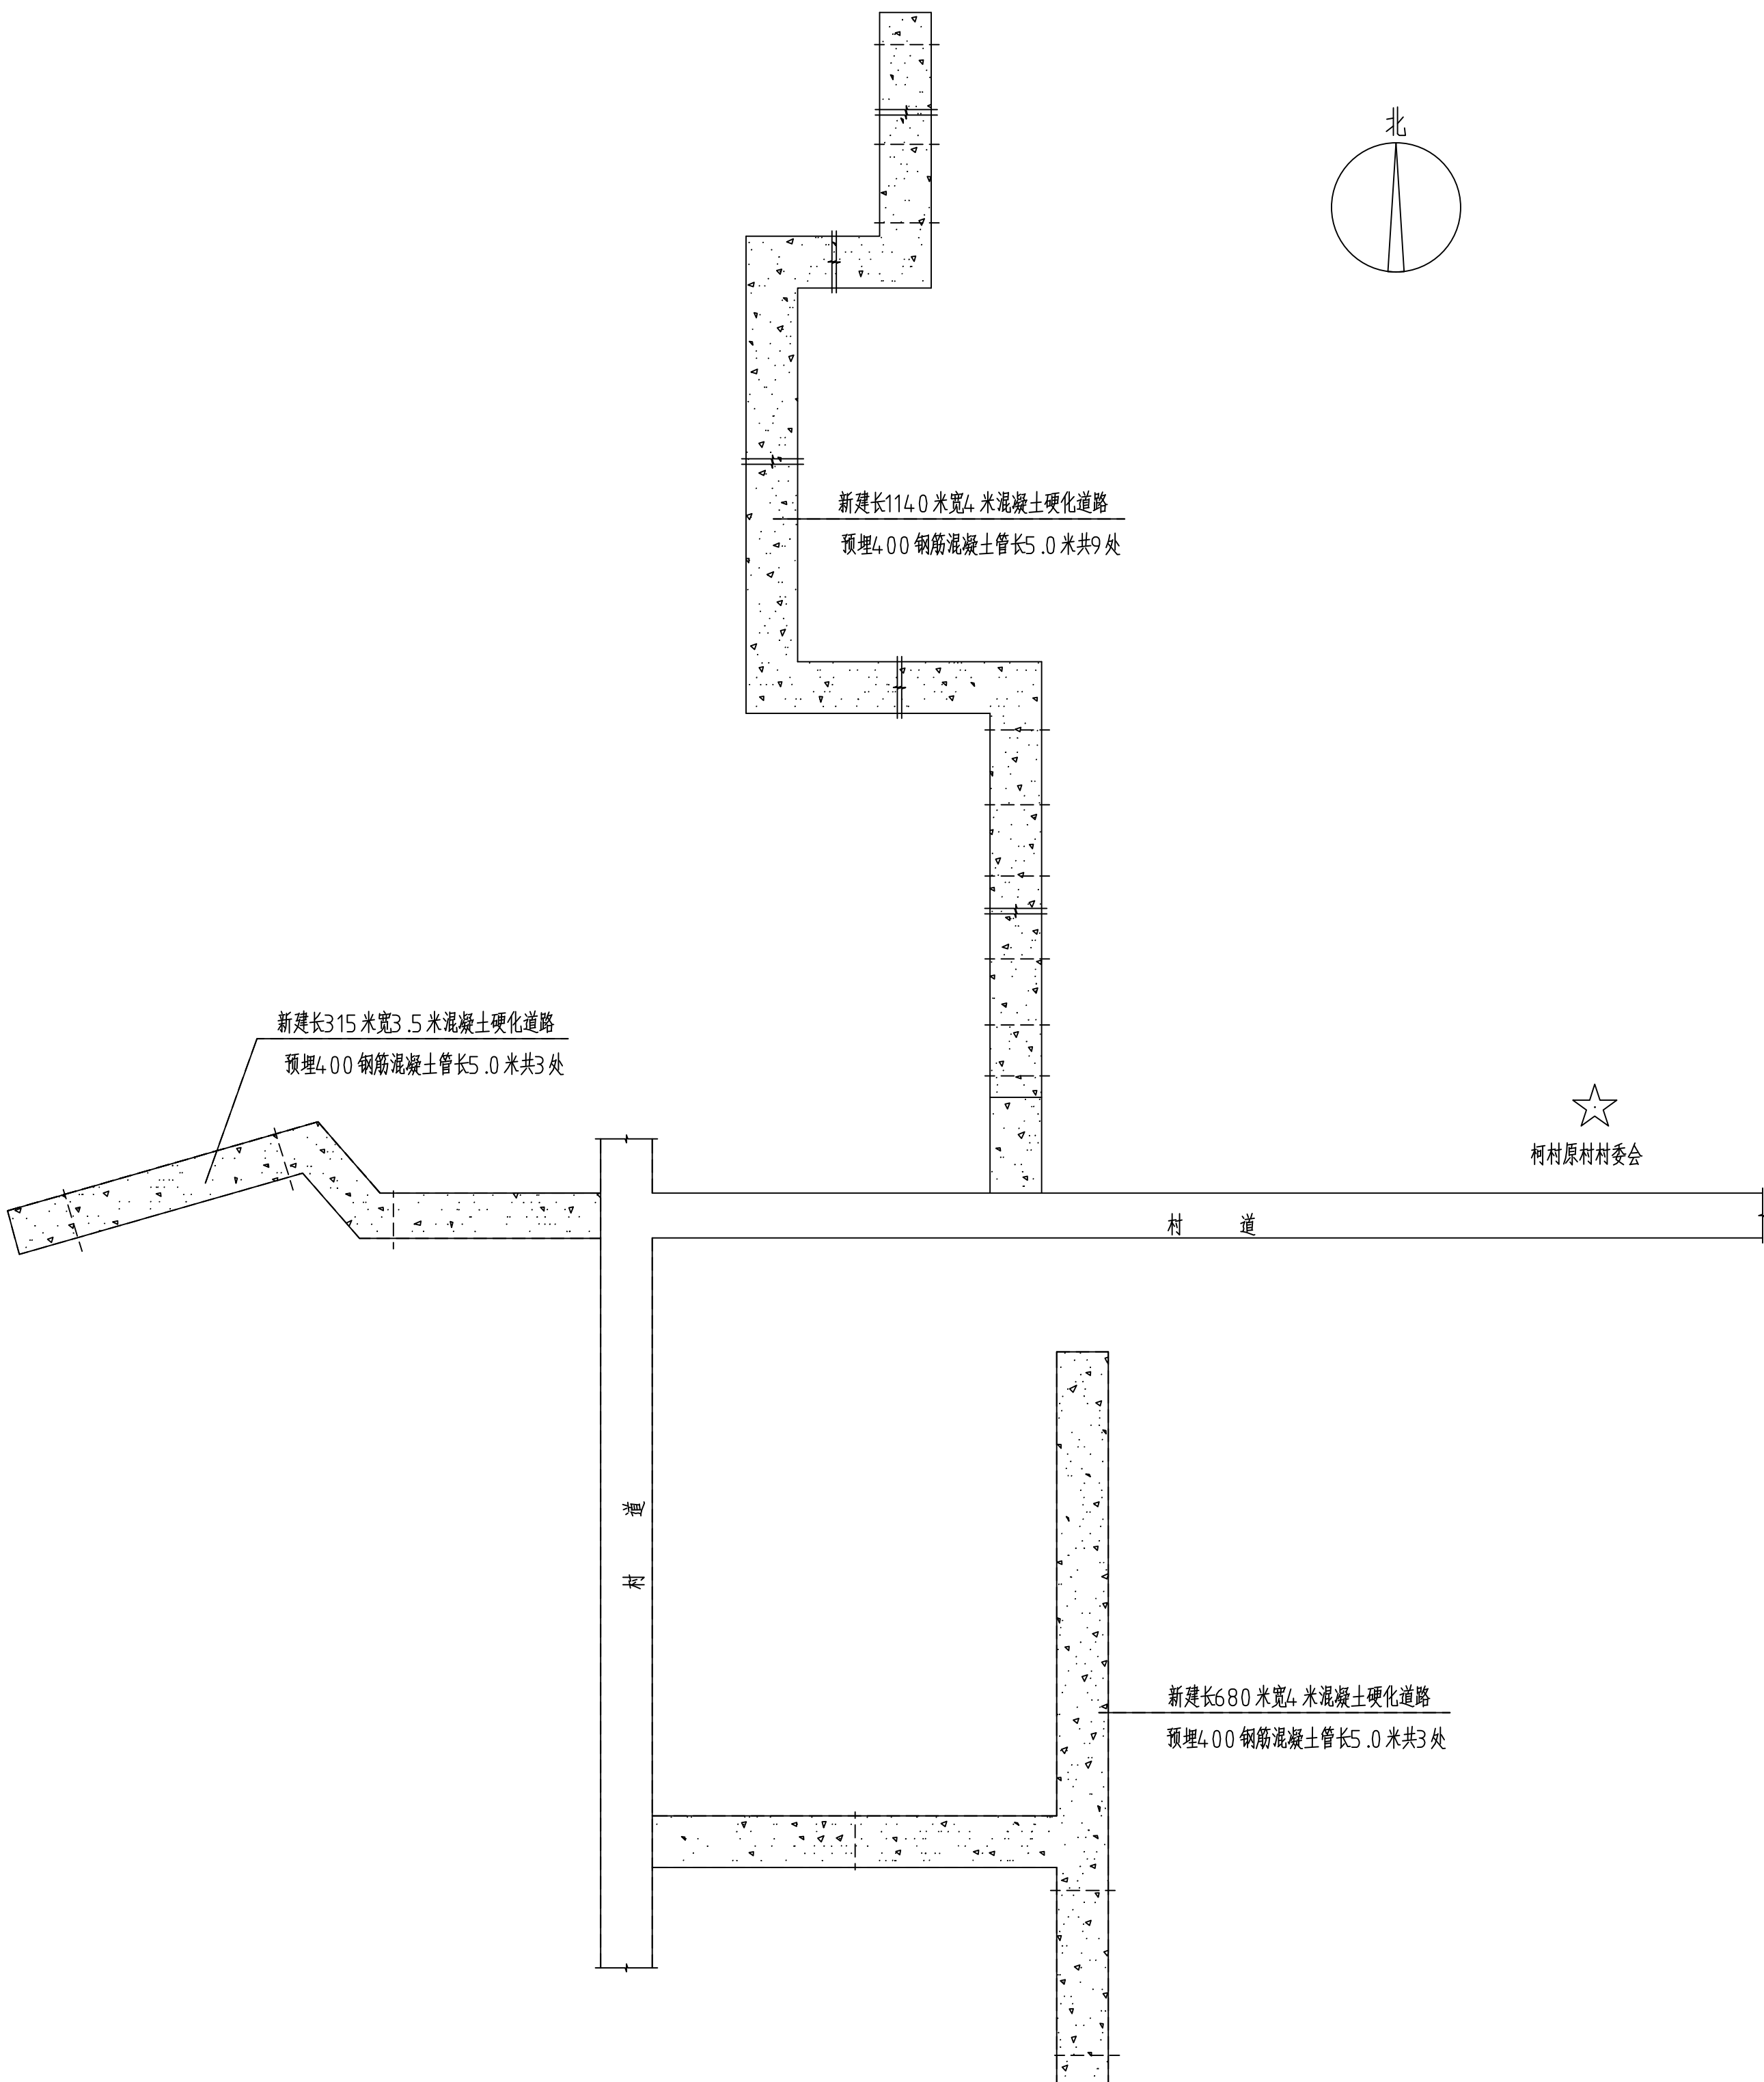


总平面示意图

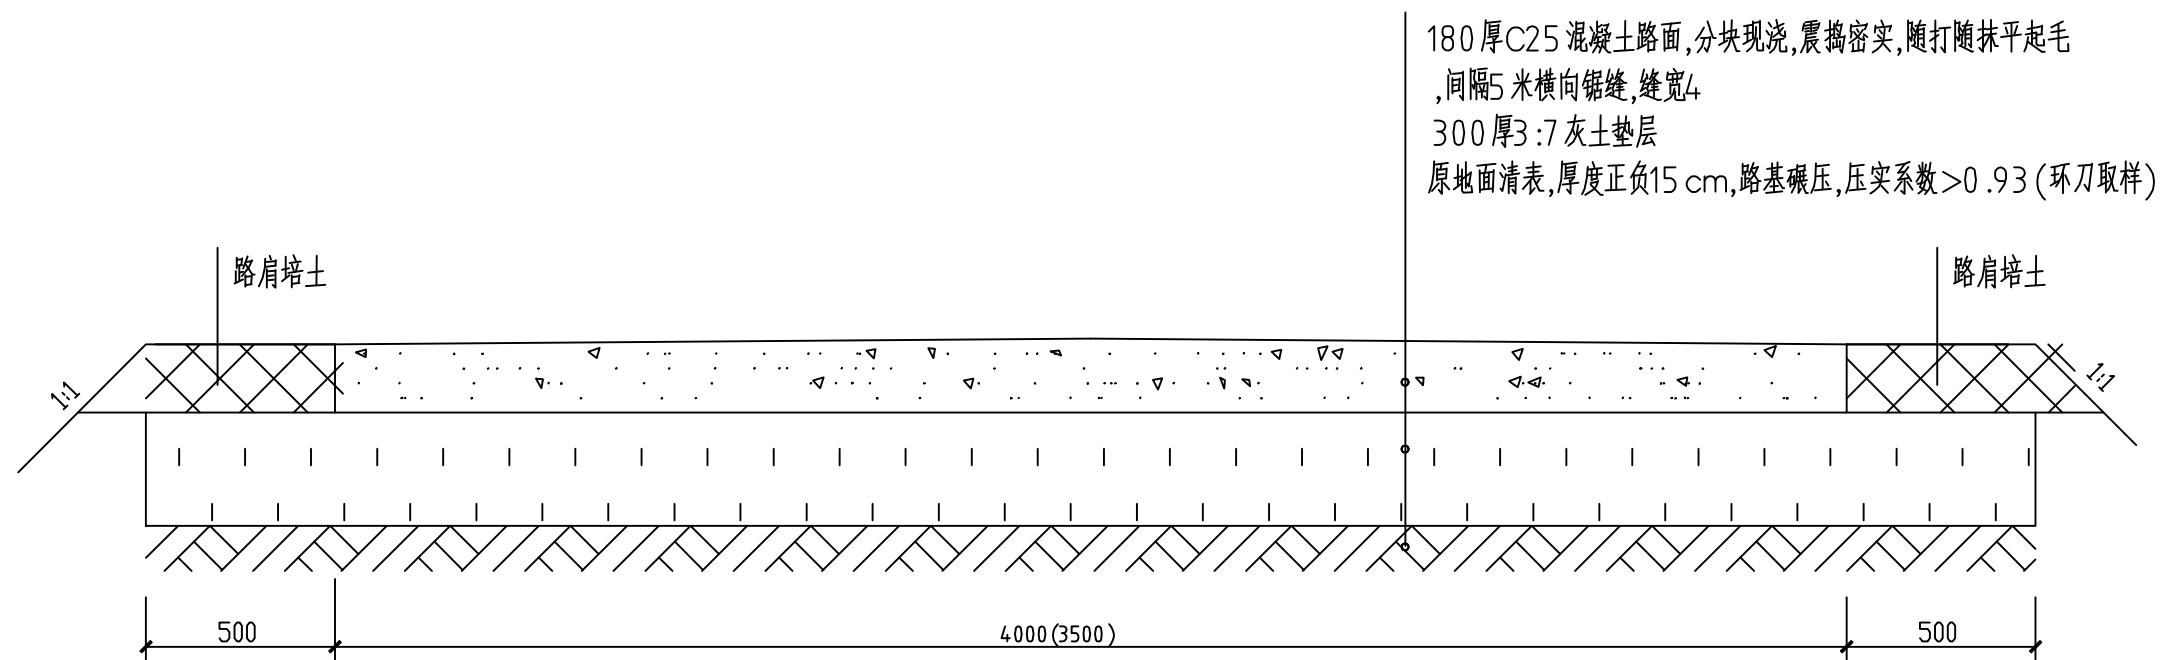

道路大样

- 说明:1、砼道路路面厚180,采用C25砼浇注;基础设置300厚3:7灰土垫层。
 2、原地面清表,深度300垃圾清运,清除(清理)不良基础隐患;
 3、3:7灰土压完后应洒水保养两天,然后在浇注砼路面,3:7灰土压实系数不小于0.97。
 4、砼路面凝固后每5米长切割变形缝(伸缩缝),缝宽为4
 5、未尽事宜应按相关施工验收及规范和标准图集执行。

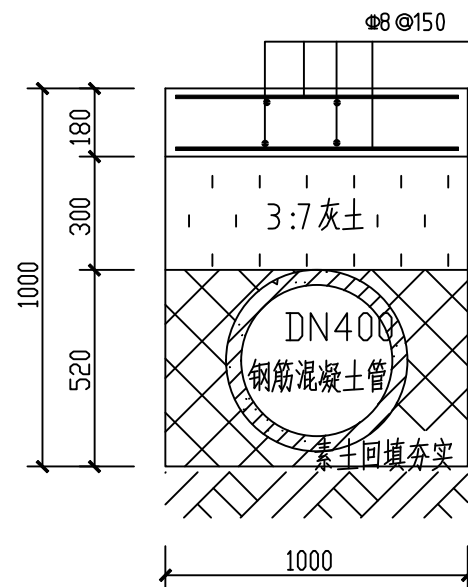

预埋钢筋混凝土管大样

预埋15处过路钢筋混凝土管(DN400),每处5.0米;