





陕西德丰泽涛水利工程设计有限公司			
核定	秦永海	施 工	阶 段
审查	陈 利	水 工	部 分
校核	马建平	周至县周兴渠尚村镇马村段疏浚治理工程	
设计	陈 璇		
制图	轩 辰	总平面位置图	
比例	1:100		
设计证号	A161014008	图 号	01

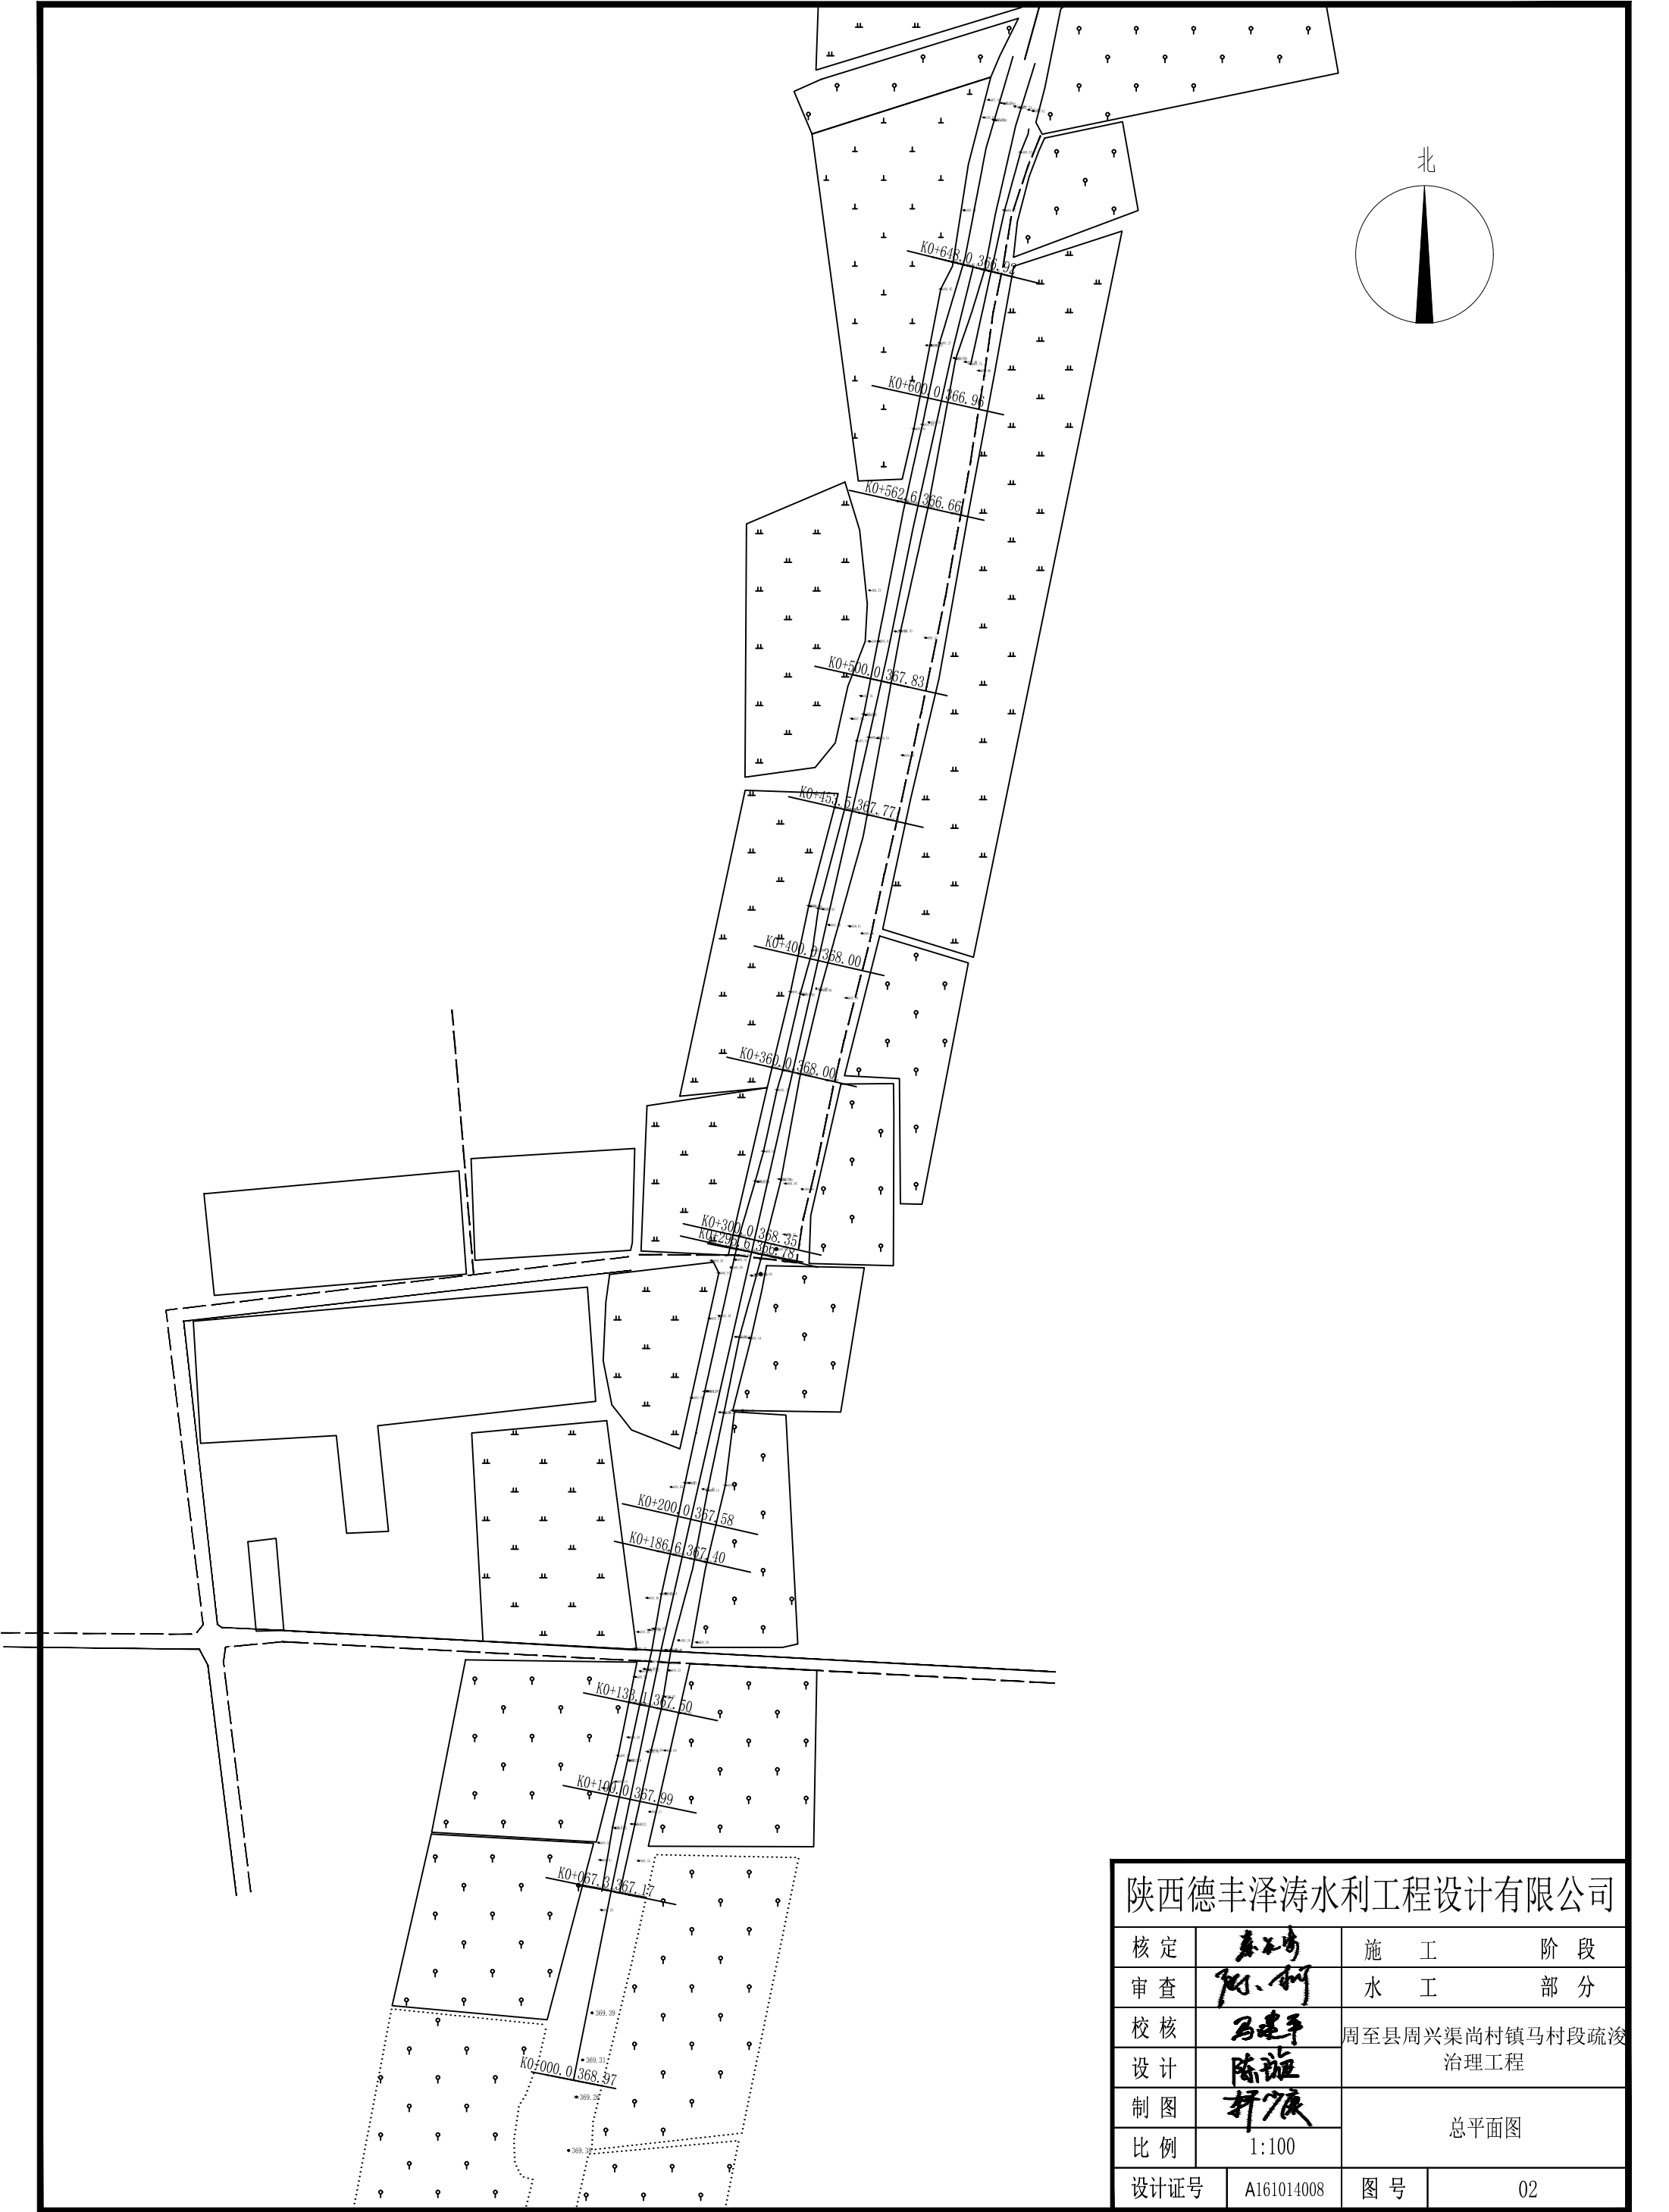

陕西德丰泽涛水利工程设计有限公司			
核定	秦永海	施 工	阶 段
审查	陈 利	水 工	部 分
校核	马建平	周至县周兴渠尚村镇马村段疏浚治理工程	
设计	陈 璇		
制图	轩 辰	总平面图	
比例	1:100		
设计证号	A161014008	图 号	02

0+067横断面图

比例尺： 橫向 1:100 纵向 1:100

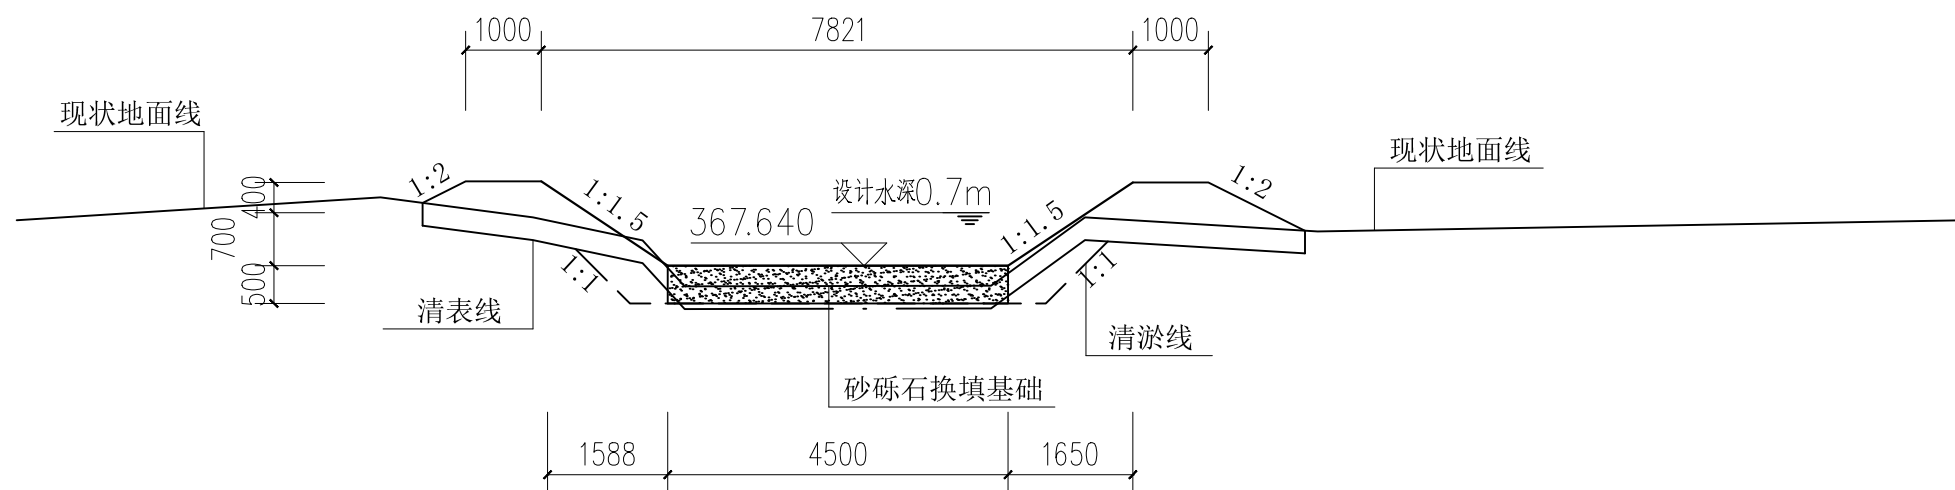


说明：1、图中高程以m计,其余标高单位均为mm计。
2、清表厚度0.3M,
3、土方回填压实度0.93,砂砾石回填压实相对密度0.6。

陕西德丰泽涛水利工程设计有限公司			
核定	秦永涛	施 工	阶 段
审查	陈利	水 工	部 分
校核	马建平	周至县周兴渠尚村镇马村段疏浚 治理工程	
设计	陈璇		
制图	轩少康		
比例	1:100	开挖标准横断面图（1）	
设计证号	A161014008		

0+133横断面图


比例尺： 横向 1:100 纵向 1:100

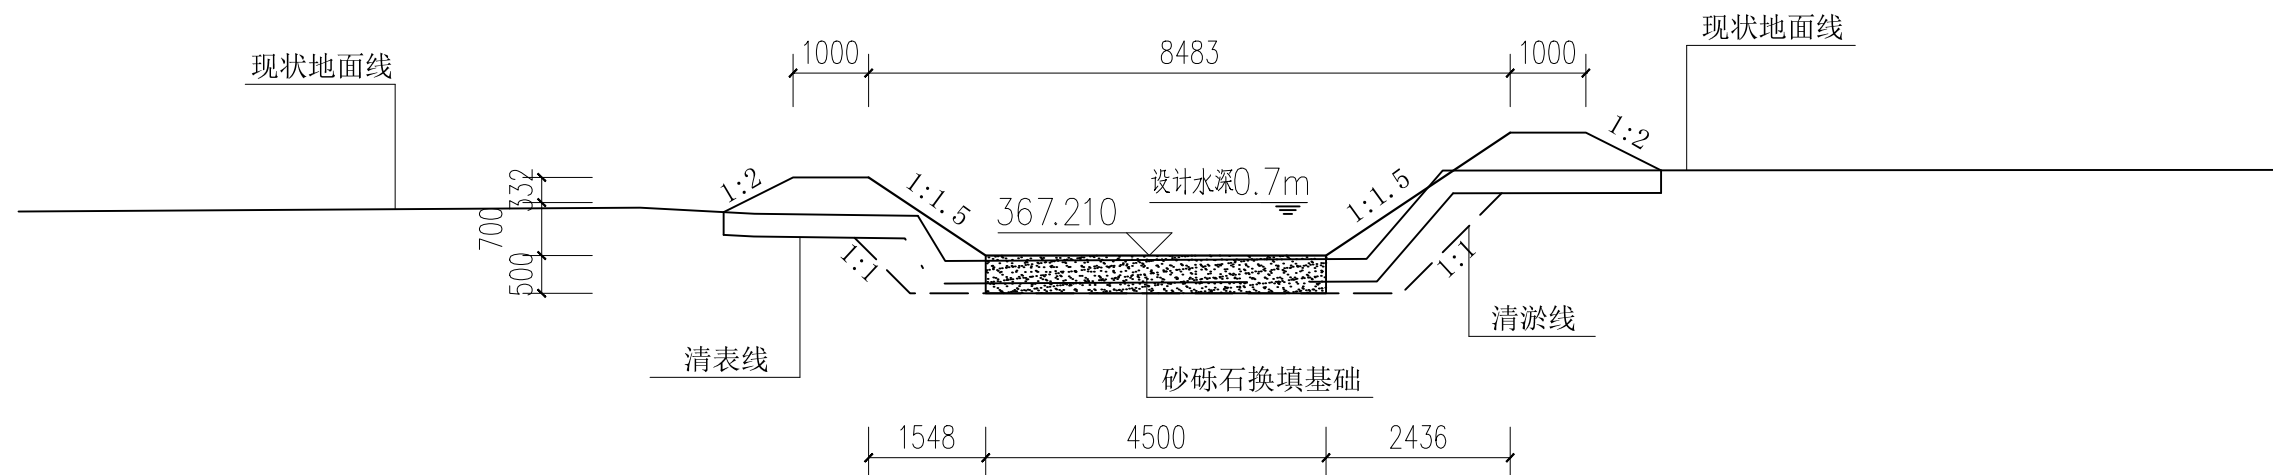

说明：1、图中高程以m计,其余标高单位均为mm计。
2、清表厚度0.3M,
3、土方回填压实度0.93,砂砾石回填压实相对密度0.6。

陕西德丰泽涛水利工程设计有限公司			
核定	秦玉涛	施 工	阶 段
审查	陈.利	水 工	部 分
校核	马建平	周至县周兴渠尚村镇马村段疏浚 治理工程	
设计	陈璇		
制图	轩少庚		
比例	1:100	开挖标准横断面图（2）	
设计证号	A161014008		
		图 号	04


比例尺： 横向 1:100 纵向 1:100

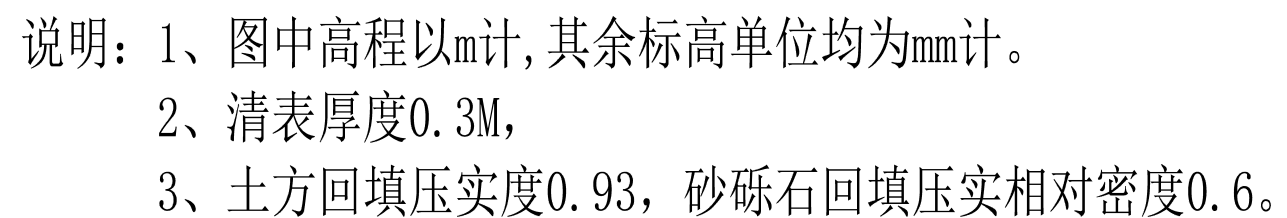

陕西德丰泽涛水利工程设计有限公司			
核定	秦永涛	施 工	阶 段
审查	陈利	水 工	部 分
校核	马建平	周至县周兴渠尚村镇马村段疏浚 治理工程	
设计	陈璇		
制图	轩彦		
比例	1:100	开挖标准横断面图（3）	
设计号	A161014008	图 号	05

0+296横断图

比例尺： 横向 1:100 纵向 1:100

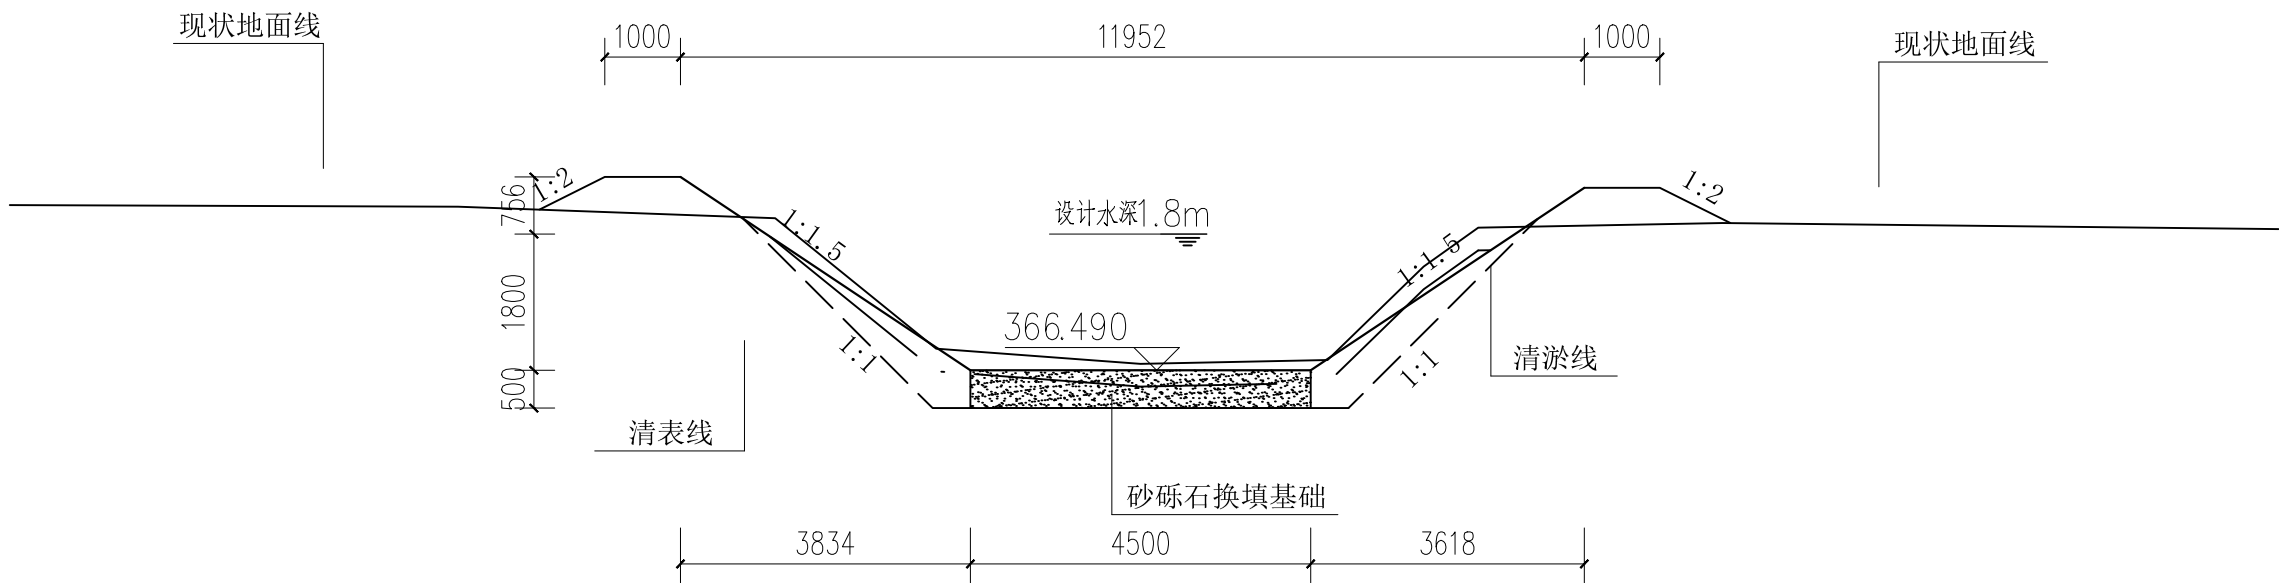


说明：1、图中高程以m计，其余标高单位均为mm计。
2、清表厚度0.3M，
3、土方回填压实度0.93，砂砾石回填压实相对密度0.6。

陕西德丰泽涛水利工程设计有限公司			
核定	秦玉海	施 工	阶 段
审查	陈 利	水 工	部 分
校核	马建平	周至县周兴渠尚村镇马村段疏浚治理工程	
设计	陈 璇		
制图	轩 辰	开挖标准横断面图（4）	
比例	1:100		
设计证号	A161014008	图 号	06

0+360横断图


比例尺： 横向 1:100 纵向 1:100

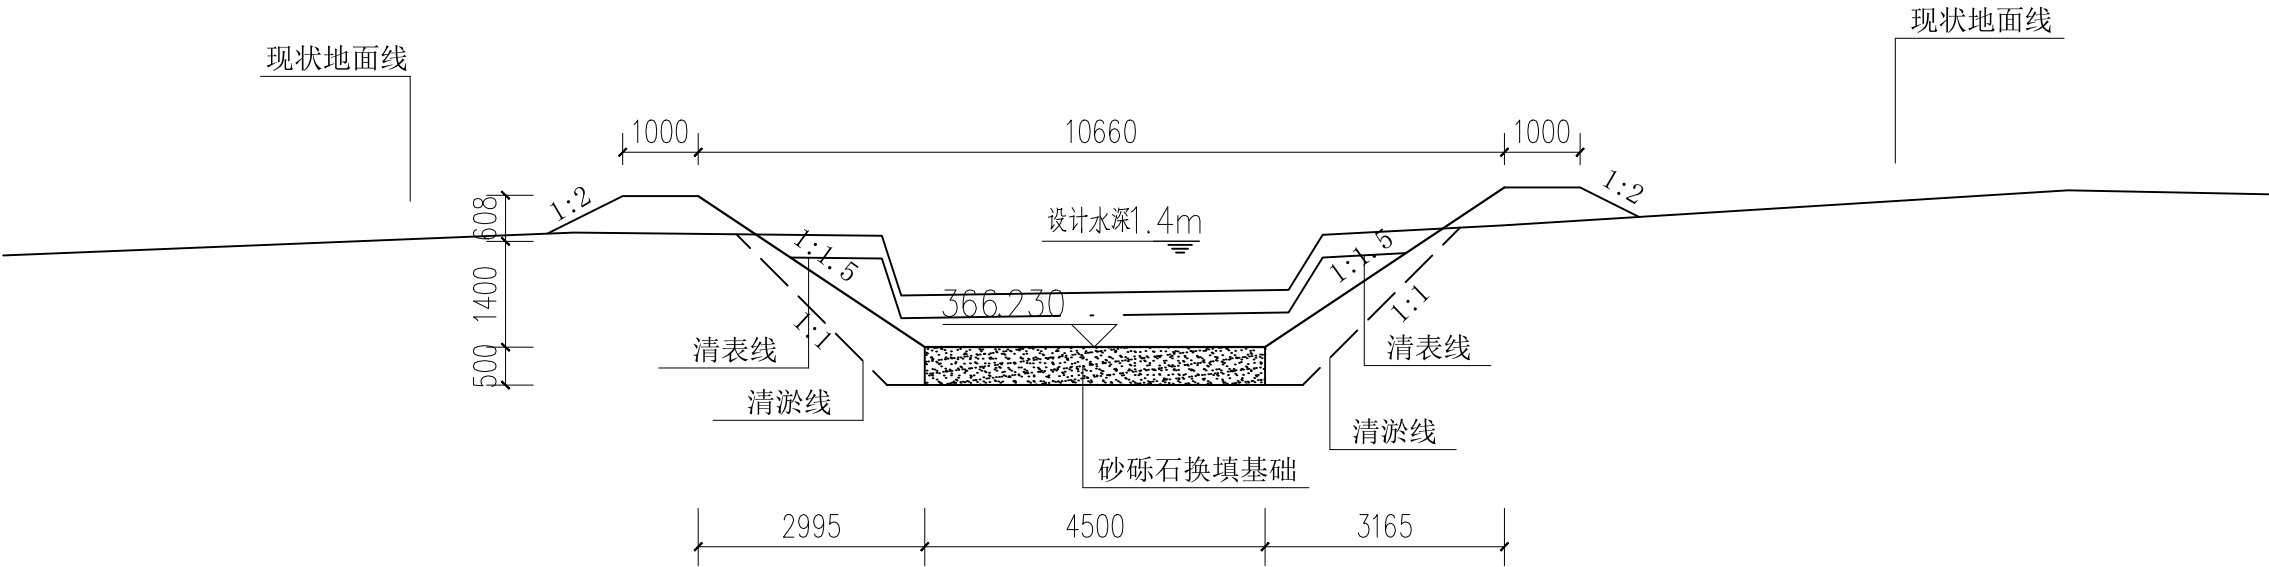

陕西德丰泽涛水利工程设计有限公司			
核定	秦玉海	施 工	阶 段
审查	陈 利	水 工	部 分
校核	马建平	周至县周兴渠尚村镇马村段疏浚治理工程	
设计	陈 璇		
制图	轩 辰	开挖标准横断面图（5）	
比例	1:100		
设计证号	A161014008	图 号	07

0+453横断图

比例尺: 横向 1:100 纵向 1:100

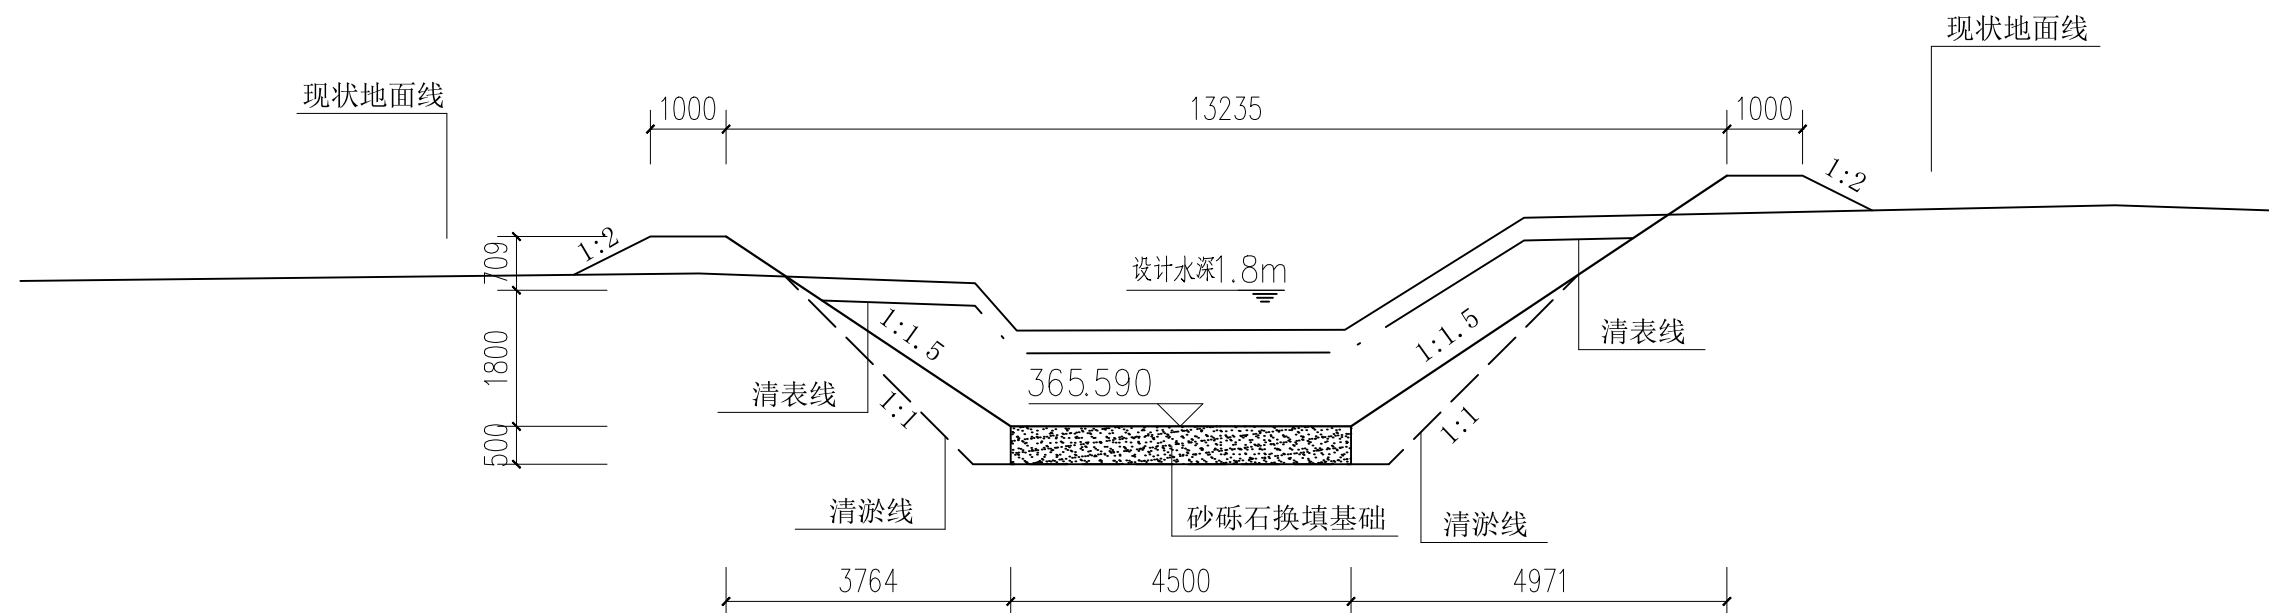


说明：1、图中高程以m计，其余标高单位均为mm计。
2、清表厚度0.3M，
3、土方回填压实度0.93，砂砾石回填压实相对密度0.6。

陕西德丰泽涛水利工程设计有限公司			
核定	秦永奇	施 工	阶 段
审查	陈.利	水 工	部 分
校核	马建平	周至县周兴渠尚村镇马村段疏浚 治理工程	
设计	陈璇		
制图	轩.辰		
比例	1:100	开挖标准横断面图（6）	
设计号	A161014008	图 号	08

0+563横断图

比例尺： 横向 1:100 纵向 1:100

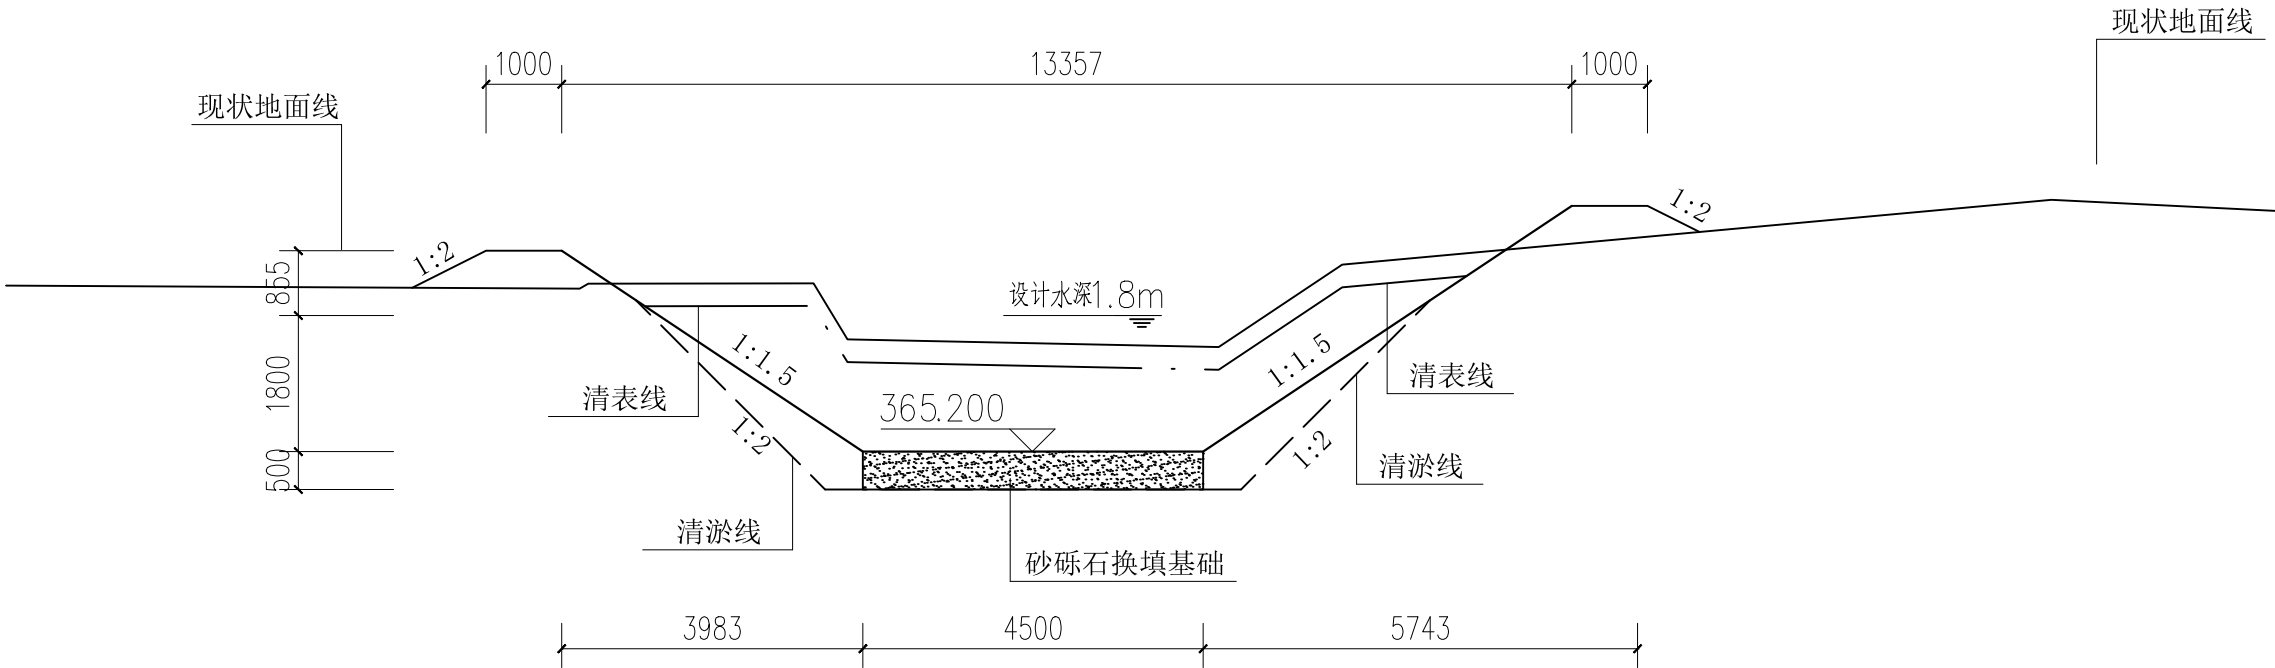


说明：1、图中高程以m计, 其余标高单位均为mm计。
2、清表厚度0.3M,
3、土方回填压实度0.93, 砂砾石回填压实相对密度0.6。

陕西德丰泽涛水利工程设计有限公司			
核定	秦玉海	施 工	阶 段
审查	陈 利	水 工	部 分
校核	马建平	周至县周兴渠尚村镇马村段疏浚治理工程	
设计	陈 璇		
制图	轩 辰	开挖标准横断面图（7）	
比例	1:100		
设计证号	A161014008	图 号	09

0+648横断面图


比例尺: 横向 1:100 纵向 1:100

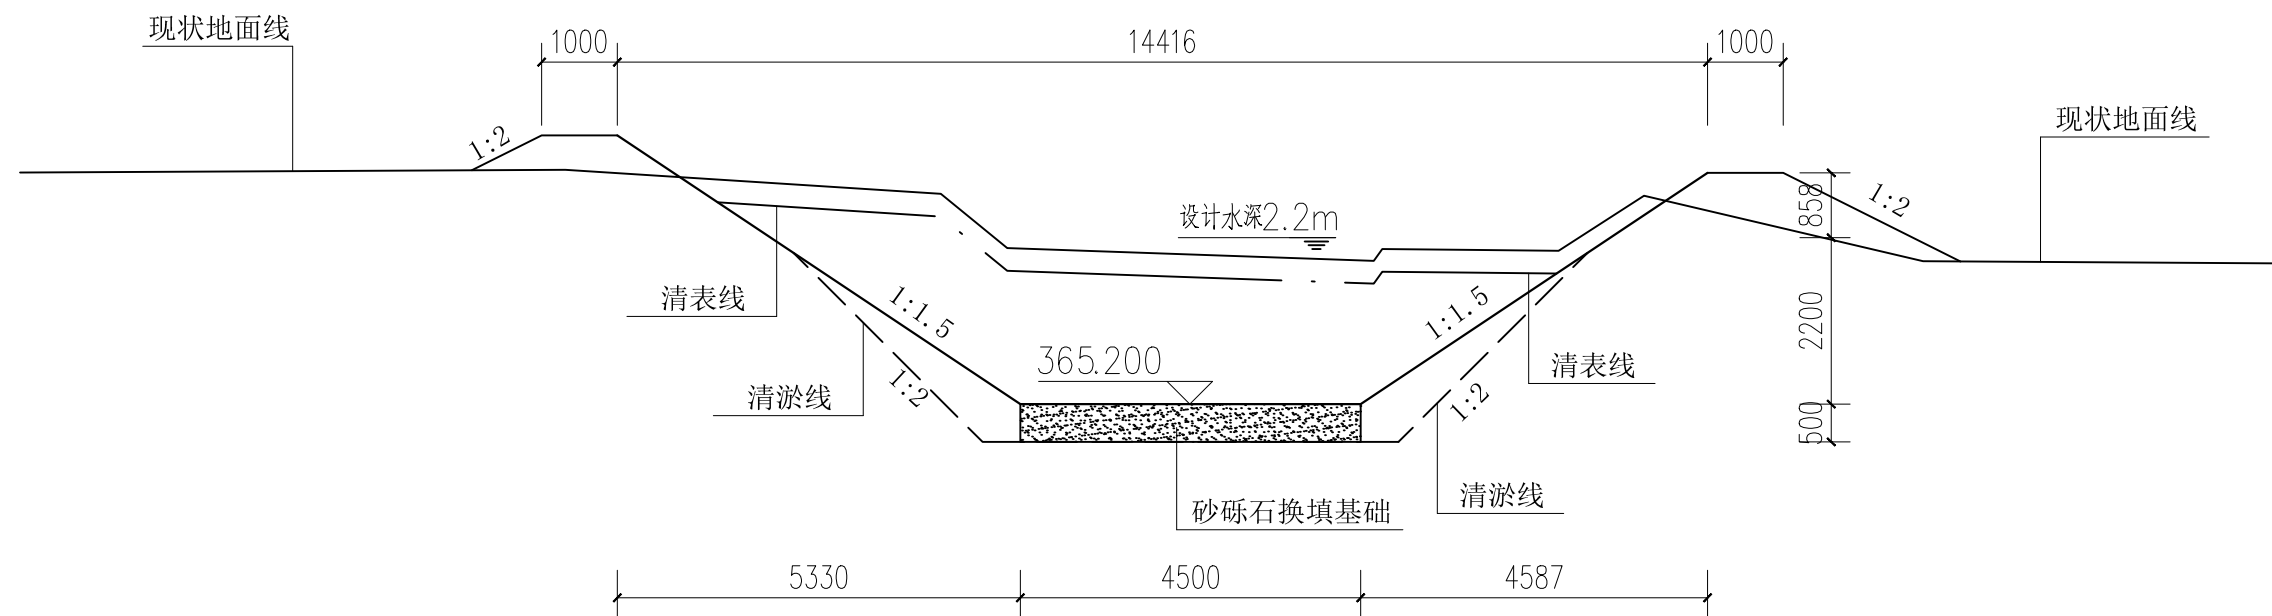

说明：1、图中高程以m计, 其余标高单位均为mm计。
2、清表厚度0.3M,
3、土方回填压实度0.93, 砂砾石回填压实相对密度0.6。

陕西德丰泽涛水利工程设计有限公司			
核定	秦永奇	施 工	阶 段
审查	陈、利	水 工	部 分
校核	马建平	周至县周兴渠尚村镇马村段疏浚 治理工程	
设计	陈璇		
制图	轩、辰	开挖标准横断面图（8）	
比例	1:100		
设计证号	A161014008	图 号	10

比例尺： 横向 1:2000 纵向 1:100

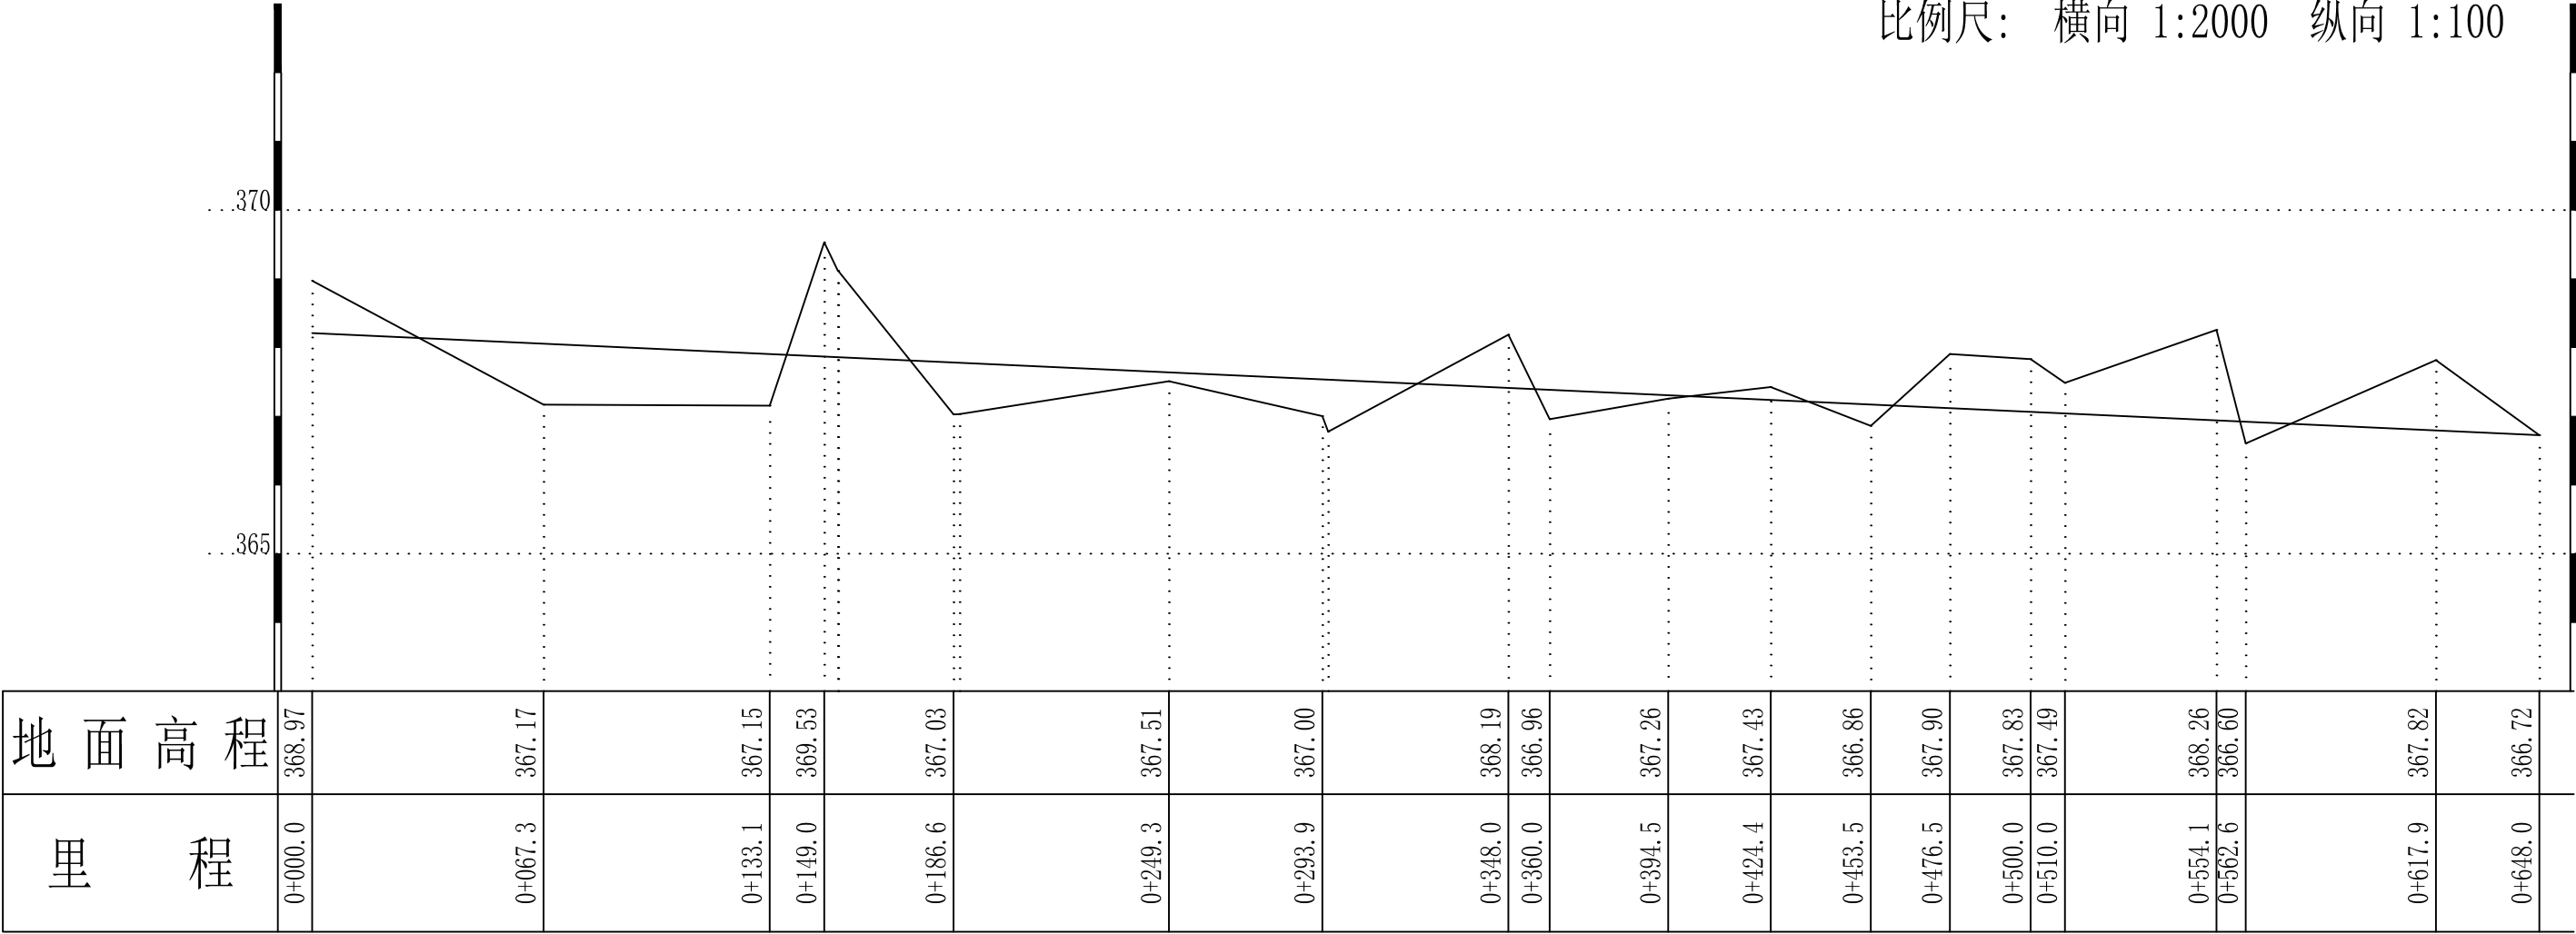

陕西德丰泽涛水利工程设计有限公司

核 定	秦 永 涛	施 工	阶 段
审 查	陈 璇	水 工	部 分
校 核	马 建 平	周至县周兴渠尚村镇马村段疏浚治理工程	
设 计	陈 璇		
制 图	轩 少 辰	纵断面图	
比 例	1:100		
设计证号	A161014008	图 号	11