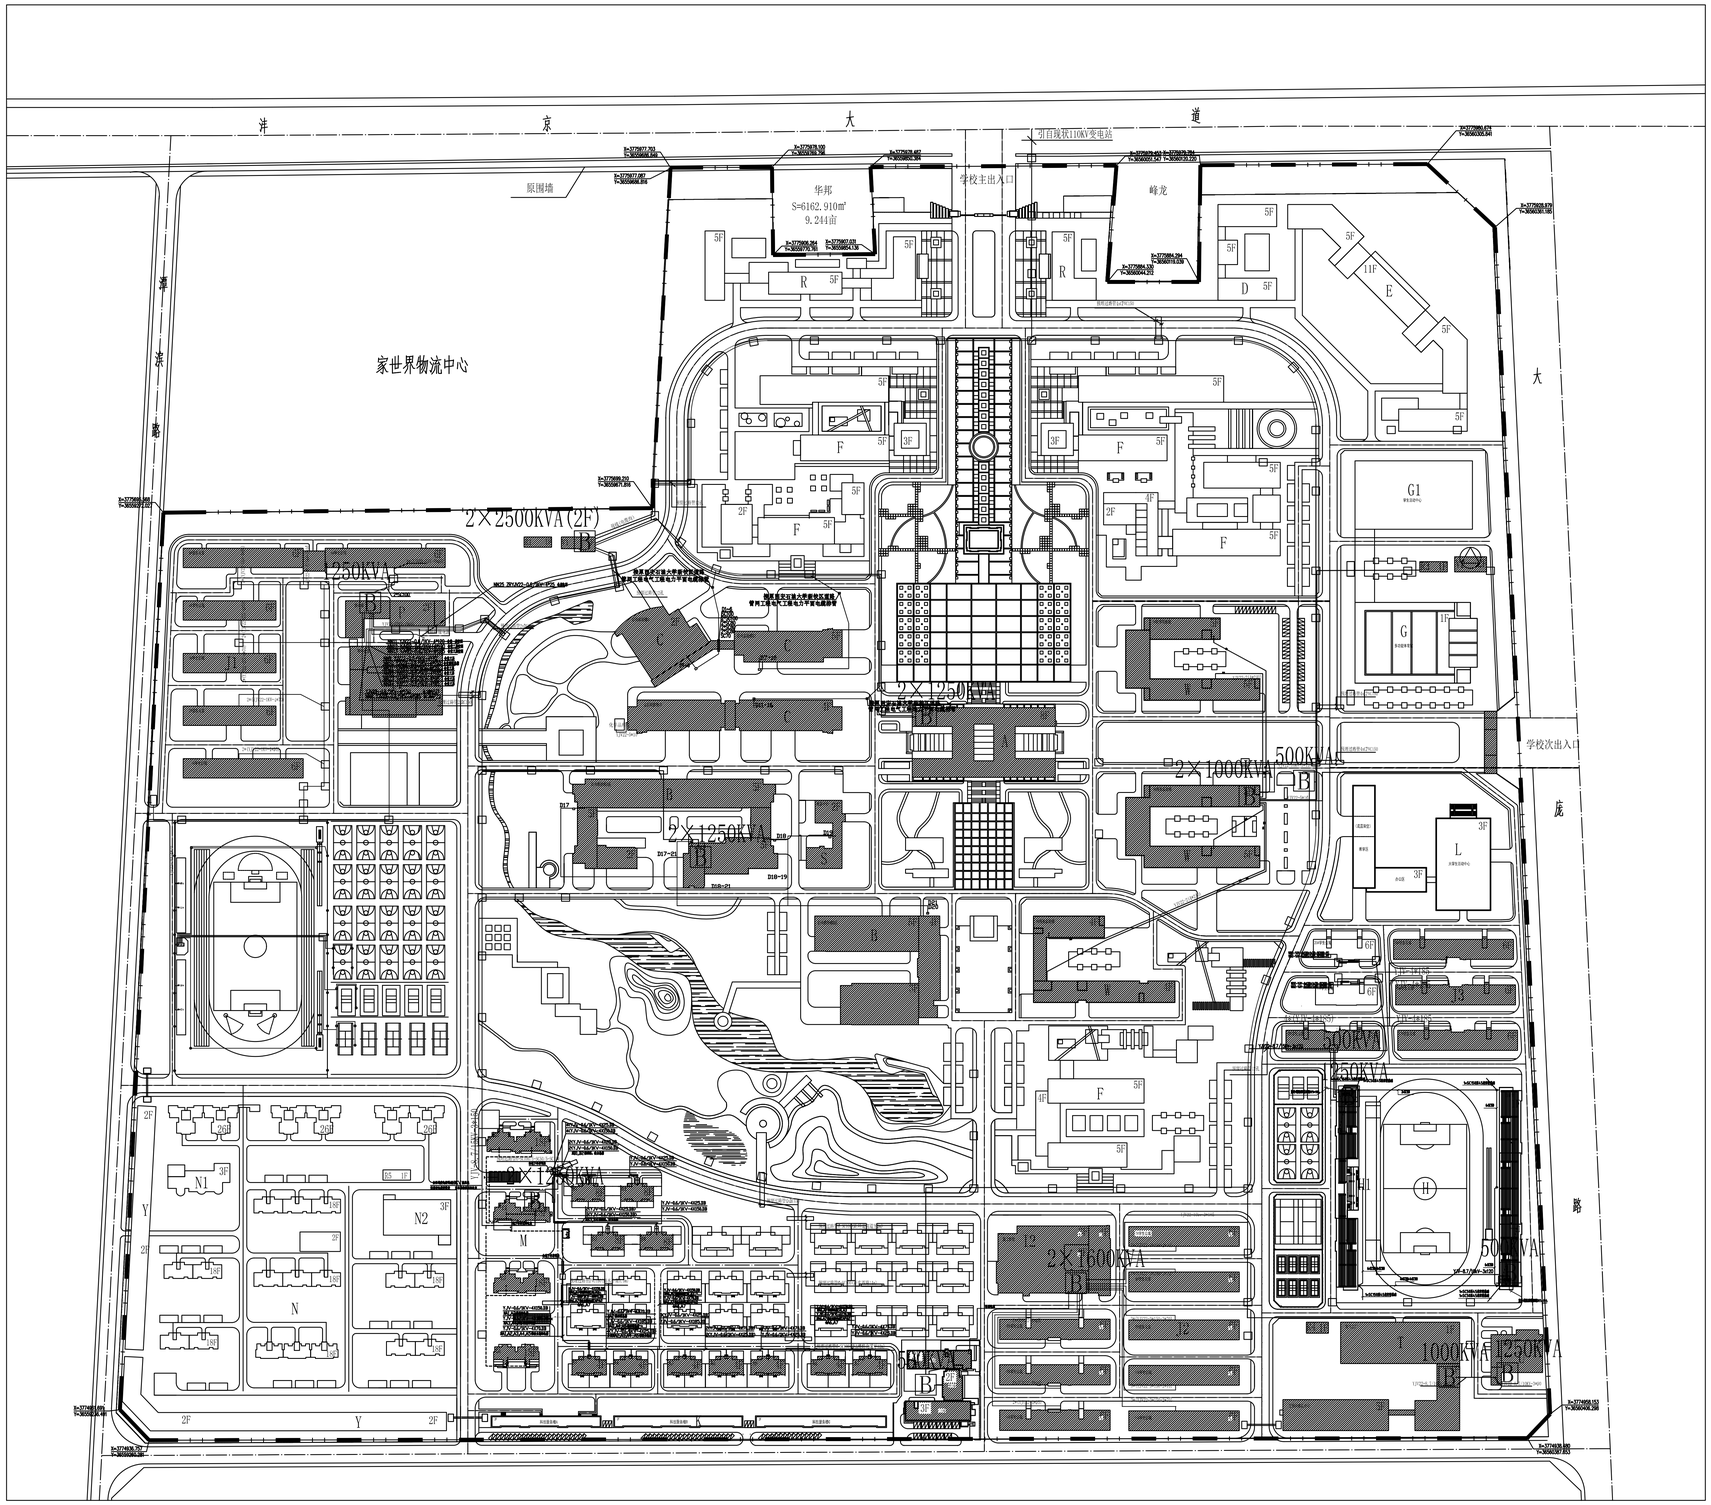


强电布线图

平面中埋地敷设各导线：线径≥YJV-0.6/1KV-4X70电缆，穿管为SC150
线径<YJV-0.6/1KV-4X70电缆，穿管为SC100
YJV-0.6/1KV-4X25.DB电缆，穿管为SC50