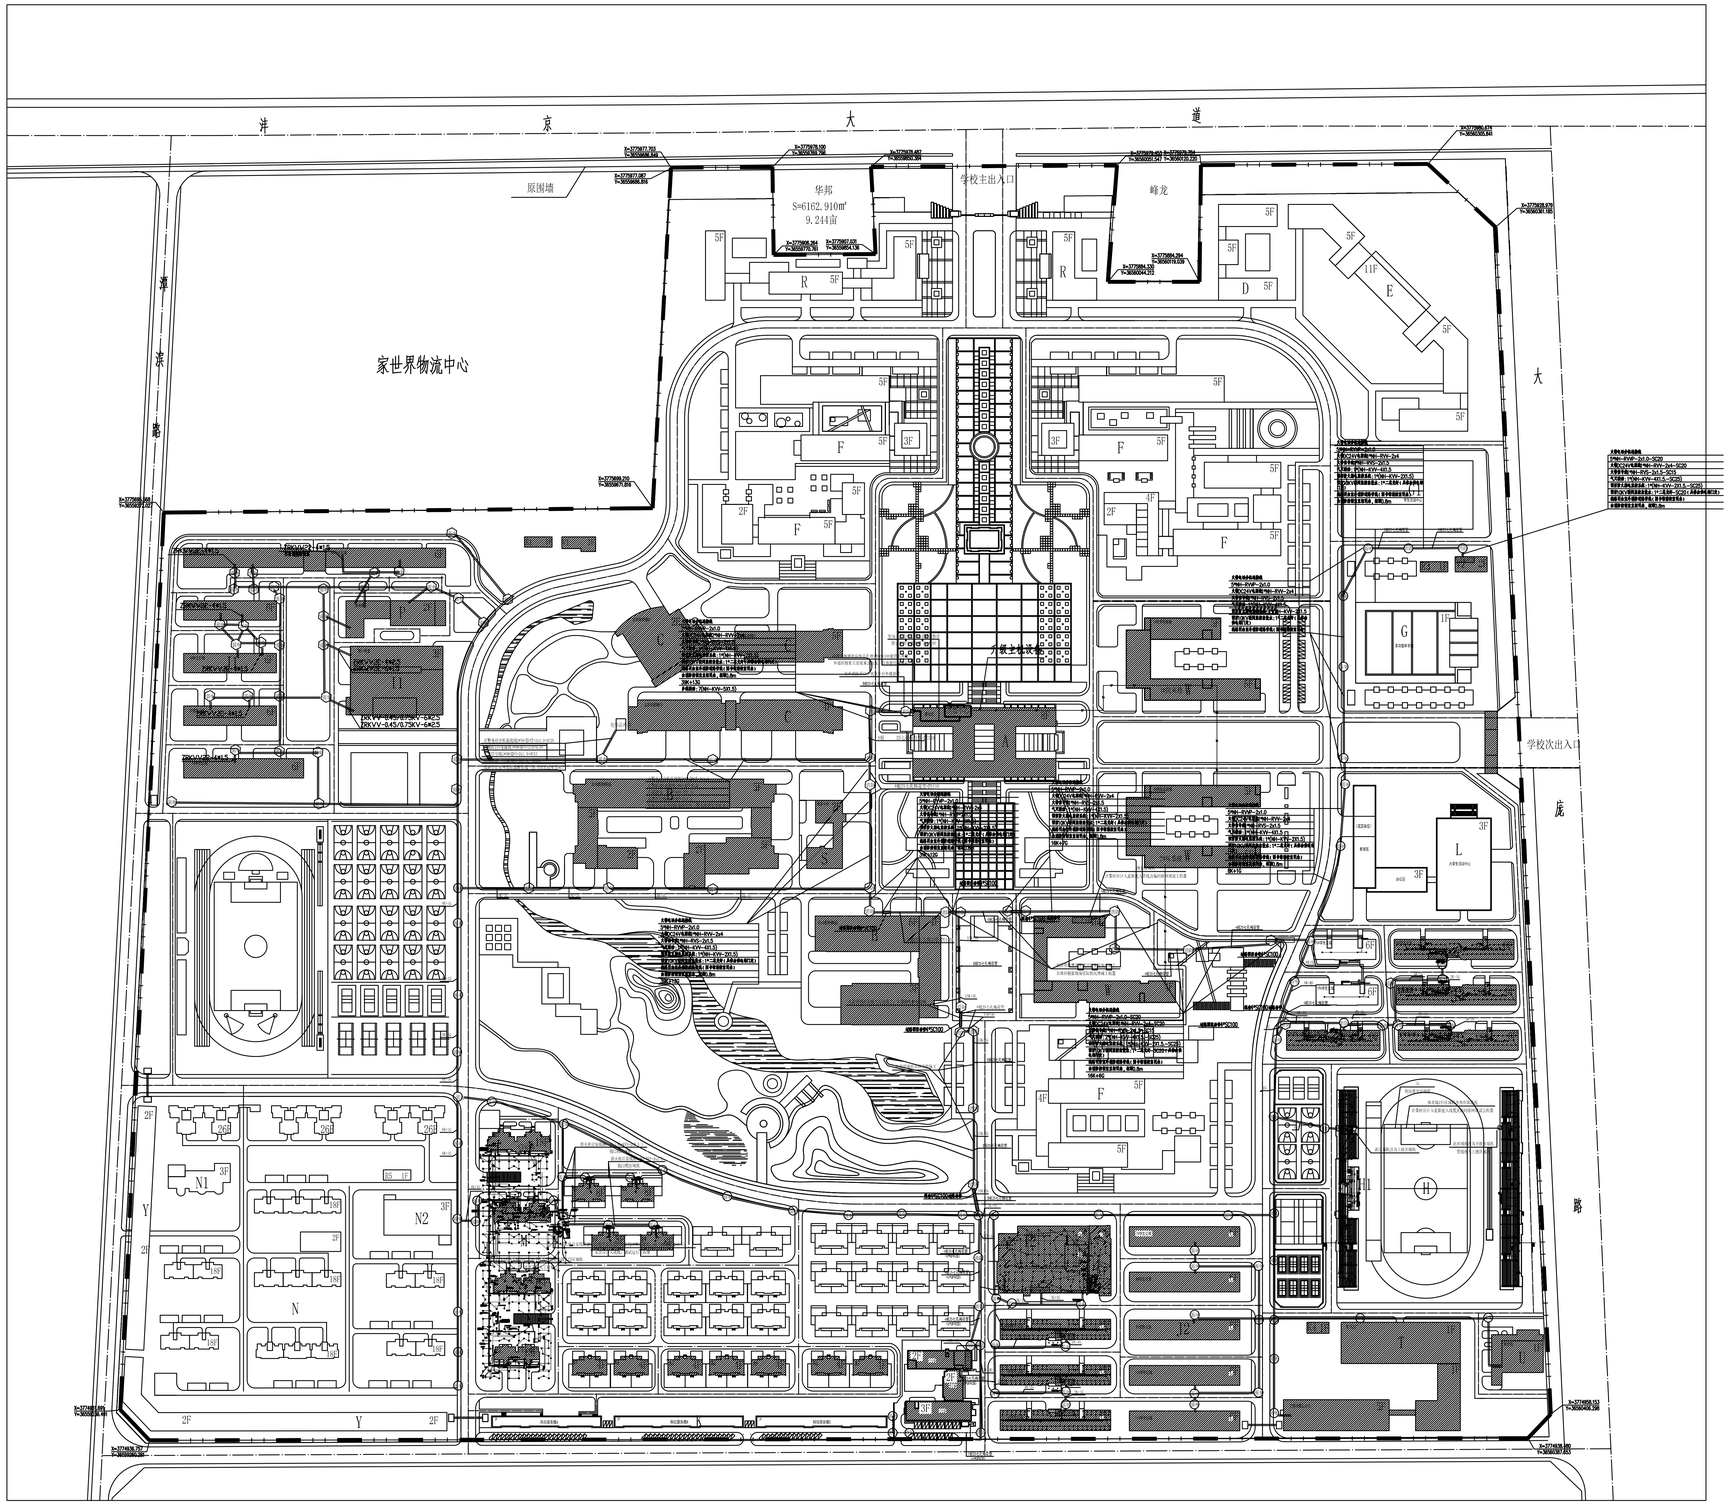


消防布线图

注：

1、平面标注-K-为消防多线联动线路：NH-KVV-5X1.5

2、平面标注-G-为消防联网通信线+电源总线+消防电话总线+消防广播总线，智能型寻址兄系统图火灾报警系统总线 ZR-RVS-2x1.5 CT.SC15
DC24V 电源线 NH-BV-2x2.5 CT SC15(单独走线)

3、3#院系楼增加消防区域机(服务范围：1~3#院系楼)；商业一条街增加消防区域机；其它未说明区域机均为现有区域机。DC24V 电源线 NH-BV-2x4 CT SC15(穿PVC管)
消防电话二总线 NH-RVVP-2x1.5 CT.SC15
消防广播线 ZR-RVS-2x1.5 CT.SC15
层显通讯线 NH-RVS-2x1.5 CT.SC15

4、图书馆消防主机升级扩容，所有现有区域机软件升级，由专业厂家进行联网调试。

5、图书馆消防主机升级扩容，本次主机可同时接入15台区域机，现有13台区域机接入，另预留2台区域机接口。由端子箱中的模块引出的信号与控制线，至一个点位可以共用一根管。
3#院系楼区域机接入一期消防主机，其它单体接入二期新增消防主机，具体由专业公司联网调试。
本层烟感隔离器与控制模块独留中标明的以外，均放置在消防端子箱中。

6、后期消防区域机可就近与C2公寓楼消防区域机联网，消防风机、水泵等直启联动应接入图书馆消防中心。C2楼区域机可接入16台区域机。

7、本次选型设备厂商必须与原一期消防主机可联网。