

临渭区2026年度黄河流域省级重要湿地保护治理项目宣传牌设计图

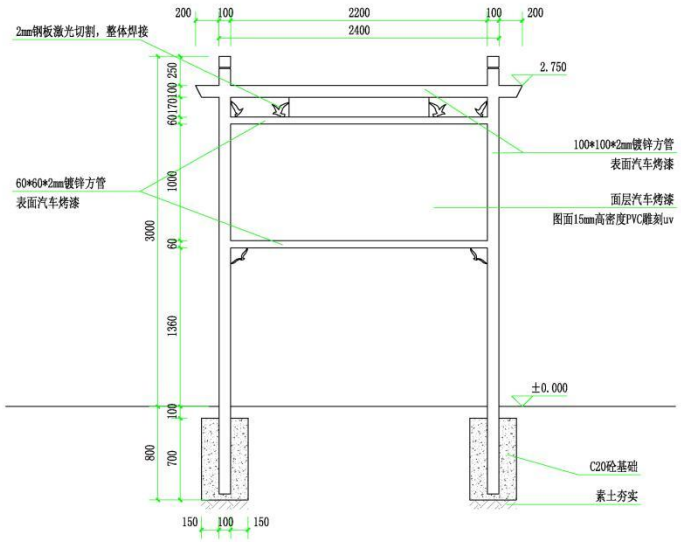


宣传牌立面图 1:25

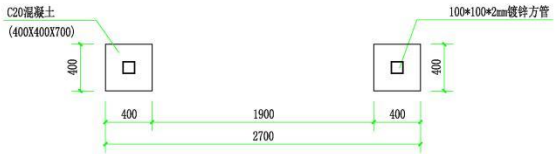

基础平面图 1:25

临渭区2026年度黄河流域省级重要湿地保护治理项目鸟类观测点设计图

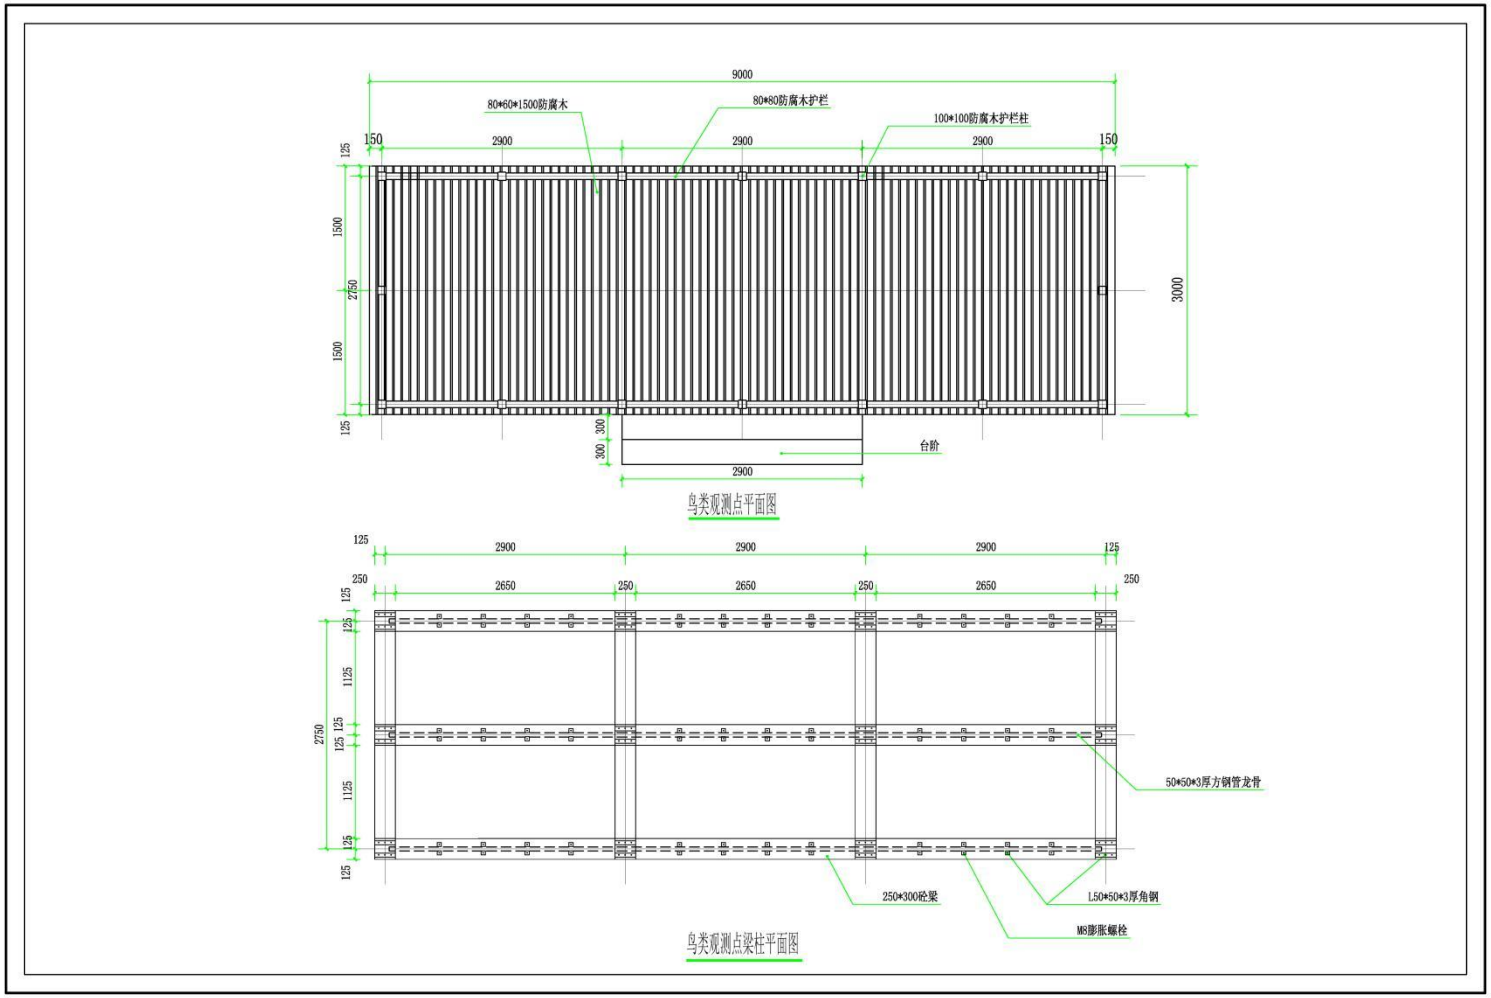

临渭区2026年度黄河流域省级重要湿地保护治理项目植物种植模式图

