西北妇幼儿童医院

西北妇女儿童医院2026年零星工程项目

楼梯电梯间改造

SADRI

陕西省建筑设计研究院（集团）有限公司

SHAANXI ARCHITECTURAL DESIGN AND RESEARCH INSTITUTE (GROUP) CO.,LTD.

陕西省住房和城乡建设厅　设计证书编号甲级　A261000789

（出图日期）2026年4月

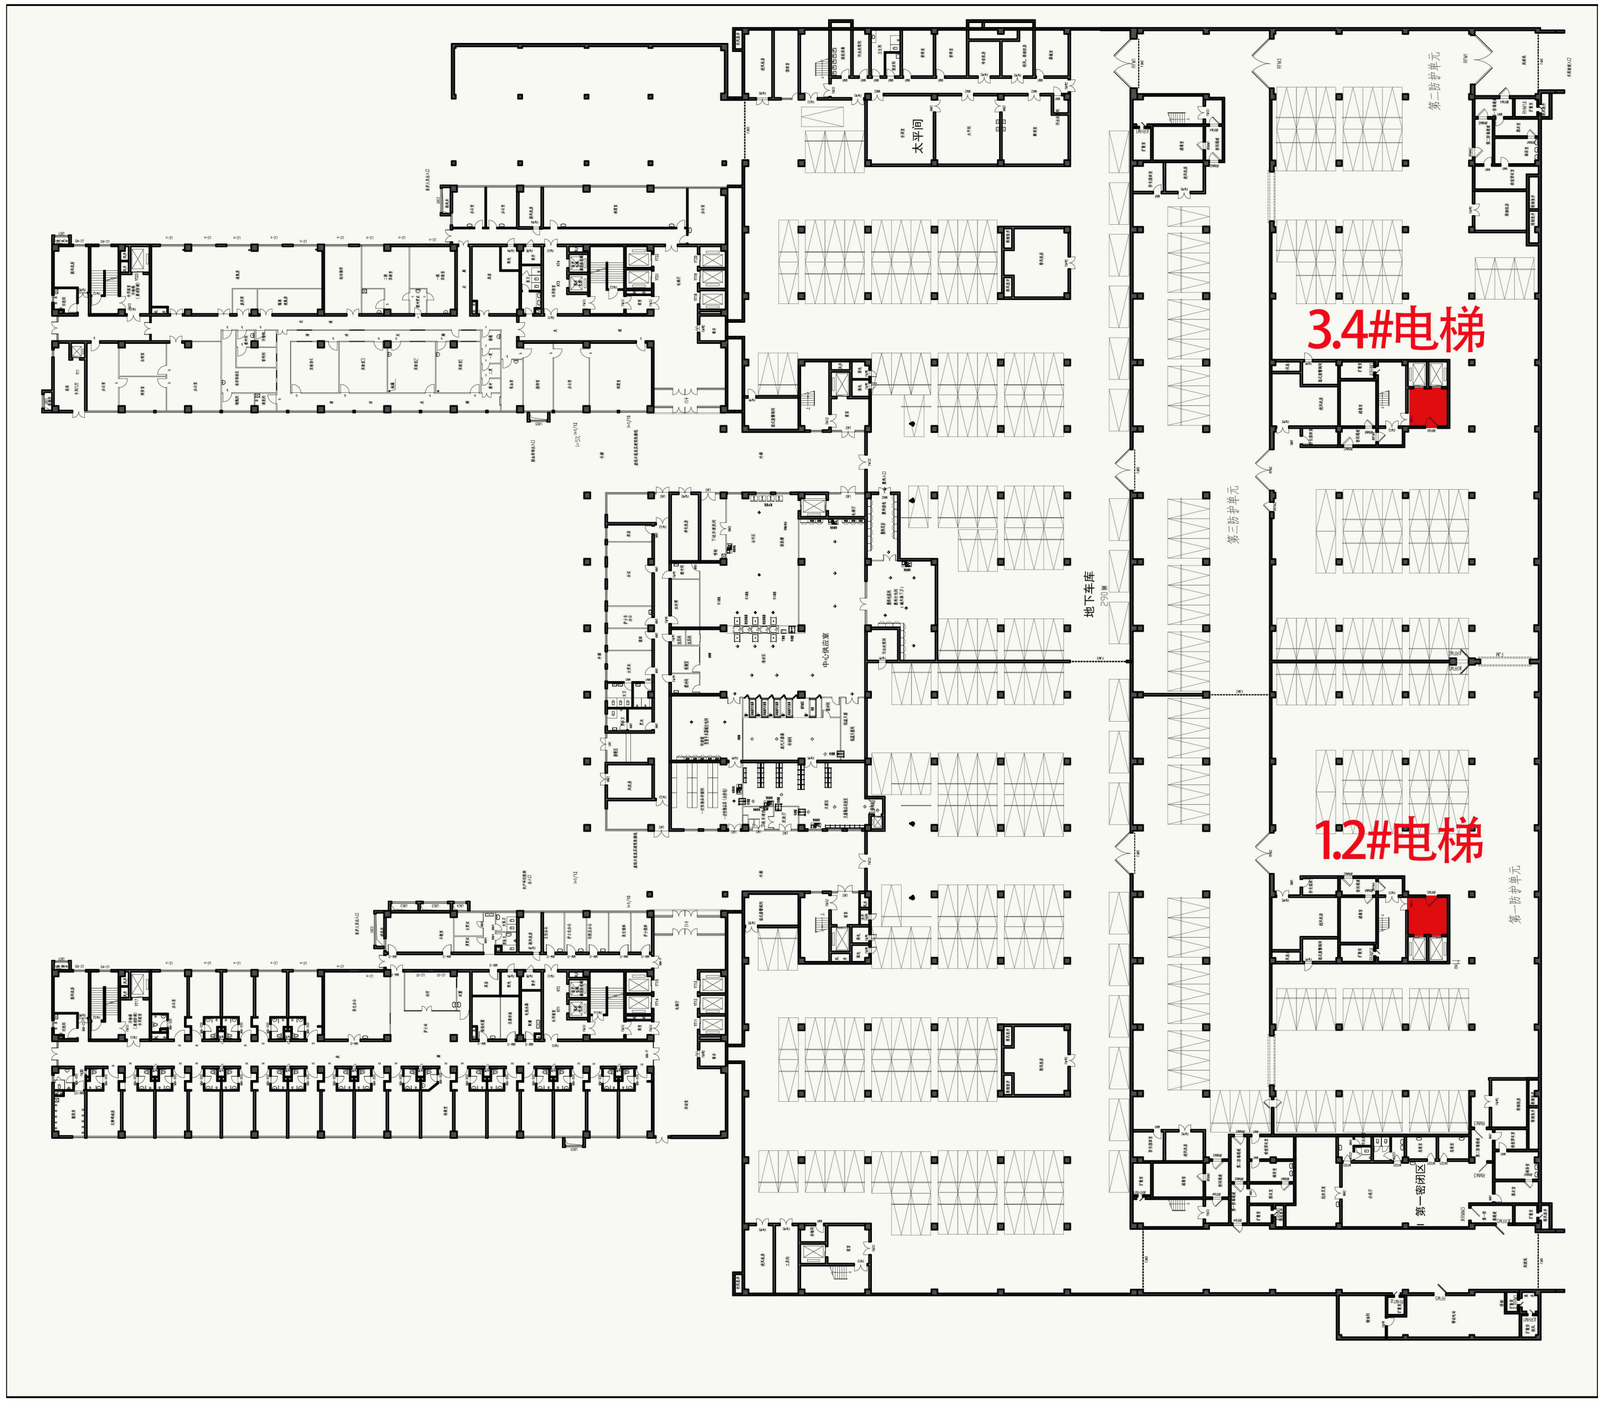

1.2.3.4#电梯间位置图 1:5

SADRI

陕西省建筑设计研究院（集团）有限公司

SHAANXI ARCHITECTURAL DESIGN AND RESEARCH INSTITUTE (GROUP) CO., LTD.

设计证书甲级编号A161000782

No.A161000782 Class A of Architecture Design(PRC)

公司图章
COMPANY SEAL

注册师章
REGISTRATION SEAL

合作设计单位：
JOINTLY DESIGNED WITH

合作单位负责人：	
建设单位：CLIENT	西北妇幼儿童医院
工程名称：PROJECT NAME	西北妇女儿童医院 2026年零星工程项目
子项名称：SUB-PROJECT	1.2.3.4#电梯间
图名：DRAWING TITLE	1.2.3.4#负一层电梯间

设计号：PROJECT No.	SJ22120		
设计总负责人：PROJECT DIRECTOR	刘小平		
	司建明		
方案设计人：SCHEMATIC DESIGNER			
专业负责人：DISCIPLINE RESPONSIBLE BY	孙逢科		
设计人：DESIGNED BY	孙逢科		
校对人：CHECKED BY	司建明		
审核人：AUDITED BY	周艳青		
审定人：AUTHORIZED BY	杨东明		
图别：STATUS	装饰	图号：DRAWING No.	A-01
比例：SCALE	1:50	日期：DATE	2026.04

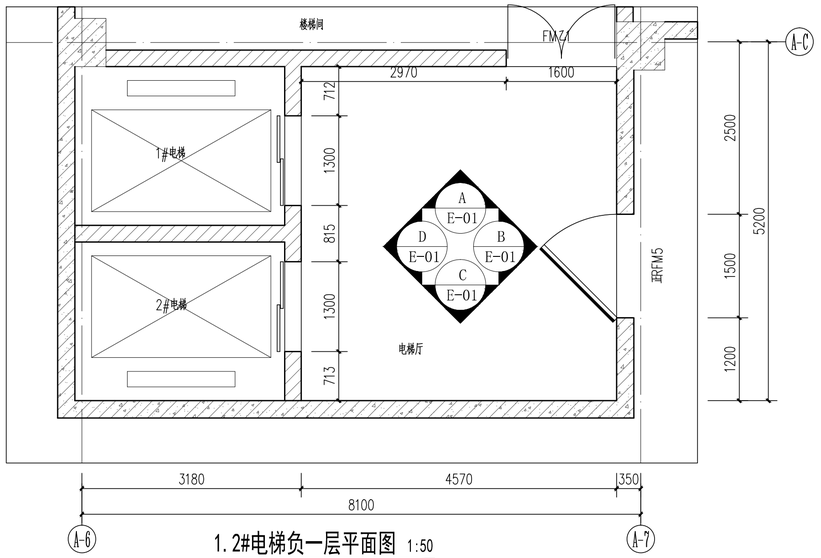

1.2#电梯负一层平面图 1:50

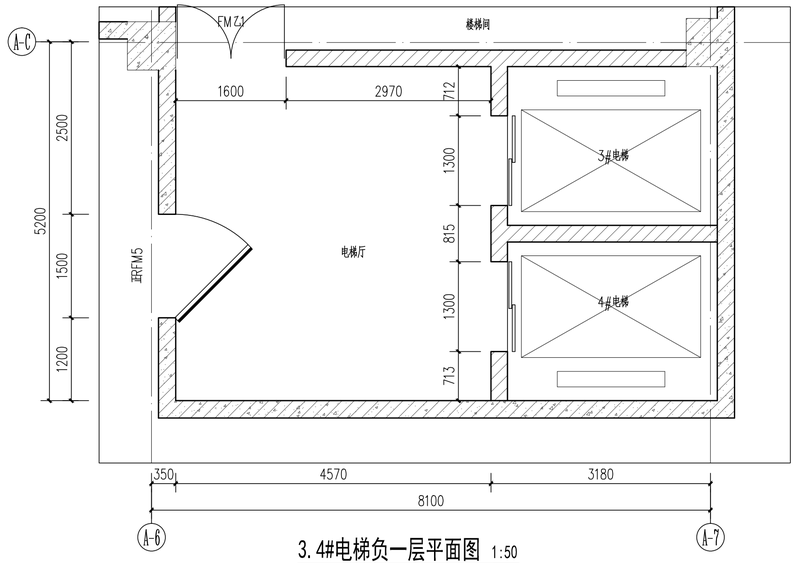

3.4#电梯负一层平面图 1:50

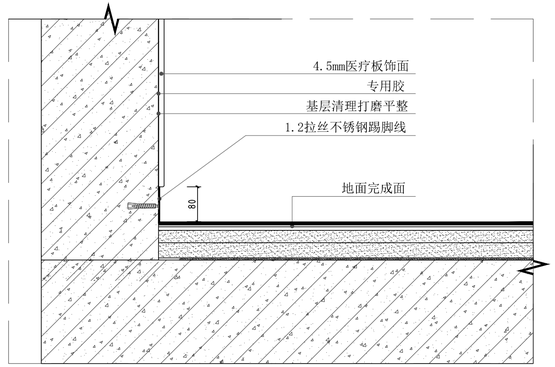

粘贴护墙板做法 1:5

1.2.3.4#电梯装修统计表

类型	部位	数量	单位	规格	说明
4.5mm医疗护墙板	电梯厅墙面	84.4	m^2	1220*3000	
1.2mm金属踢脚线	电梯厅踢脚	31.44	m	80mm高	
顶棚无机涂料	电梯厅顶棚	106.62	m^2		涂2遍
备注：墙面、顶面基层清理平整，铲除污损墙面，用腻子找平后方可施工。					

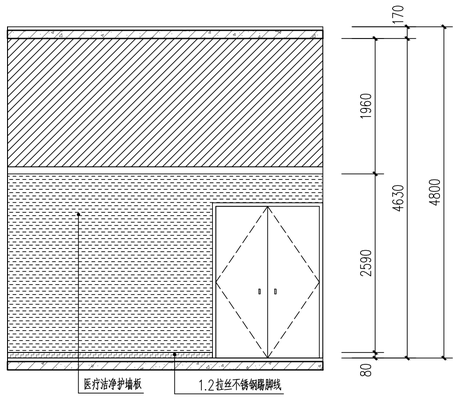

电梯厅A立面图 1:50

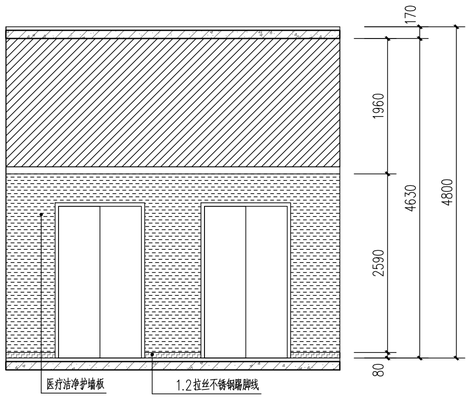

电梯厅D立面图 1:50

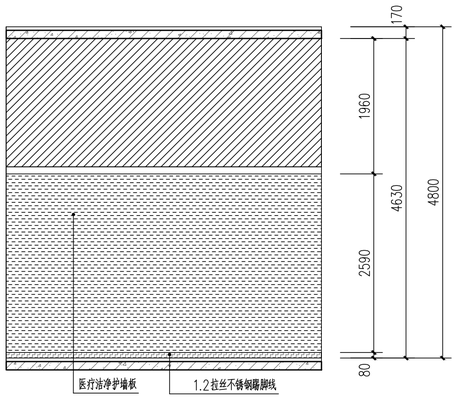

电梯厅C立面图 1:50

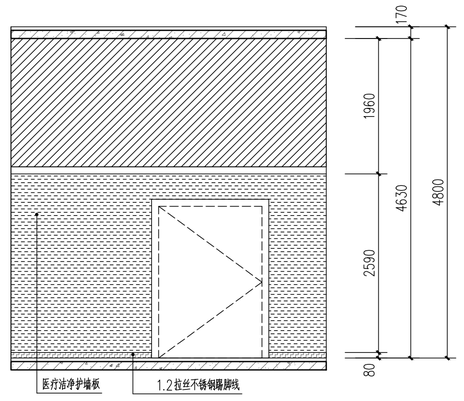

电梯厅B立面图 1:50

说明：施工开始前，需进行现场拆除，包含：1.原墙面打磨清扫，如遇破损墙面，需要用腻子修补后再刷乳胶漆。 2.顶棚，表面清理干净后再进行施工

SADRI

陕西省建筑设计研究院（集团）有限公司

SHANXI ARCHITECTURAL DESIGN AND RESEARCH INSTITUTE (GROUP) CO., LTD.

设计证书甲级编号A161000782

No.A161000782 Class A of Architecture Design(PRC)

公司图章
COMPANY SEAL

注册师章
REGISTRATION SEAL

合作设计单位：
JOINTLY DESIGNED WITH

合作单位负责人：

建设单位：
CLIENT
西北妇幼儿童医院

工程名称：
PROJECT NAME
西北妇女儿童医院
2026年零星工程项目

子项名称：
SUB-PROJECT
1.2.3.4#电梯间

图名：
DRAWING TITLE
1.2.3.4#负一层电梯间

设计号：PROJECT No.	SJ22120		
设计总负责人：PROJECT DIRECTOR	刘小平		
	司建明		
方案设计人：SCHEMATIC DESIGNER			
专业负责人：DISCIPLINE RESPONSIBLE BY	孙逢科		
设计人：DESIGNED BY	孙逢科		
校对人：CHECKED BY	司建明		
审核人：AUDITED BY	周艳青		
审定人：AUTHORIZED BY	杨东明		
图别：STATUS	装饰	图号：DRAWING No.	A-02
比例：SCALE	1:50	日期：DATE	2026.04

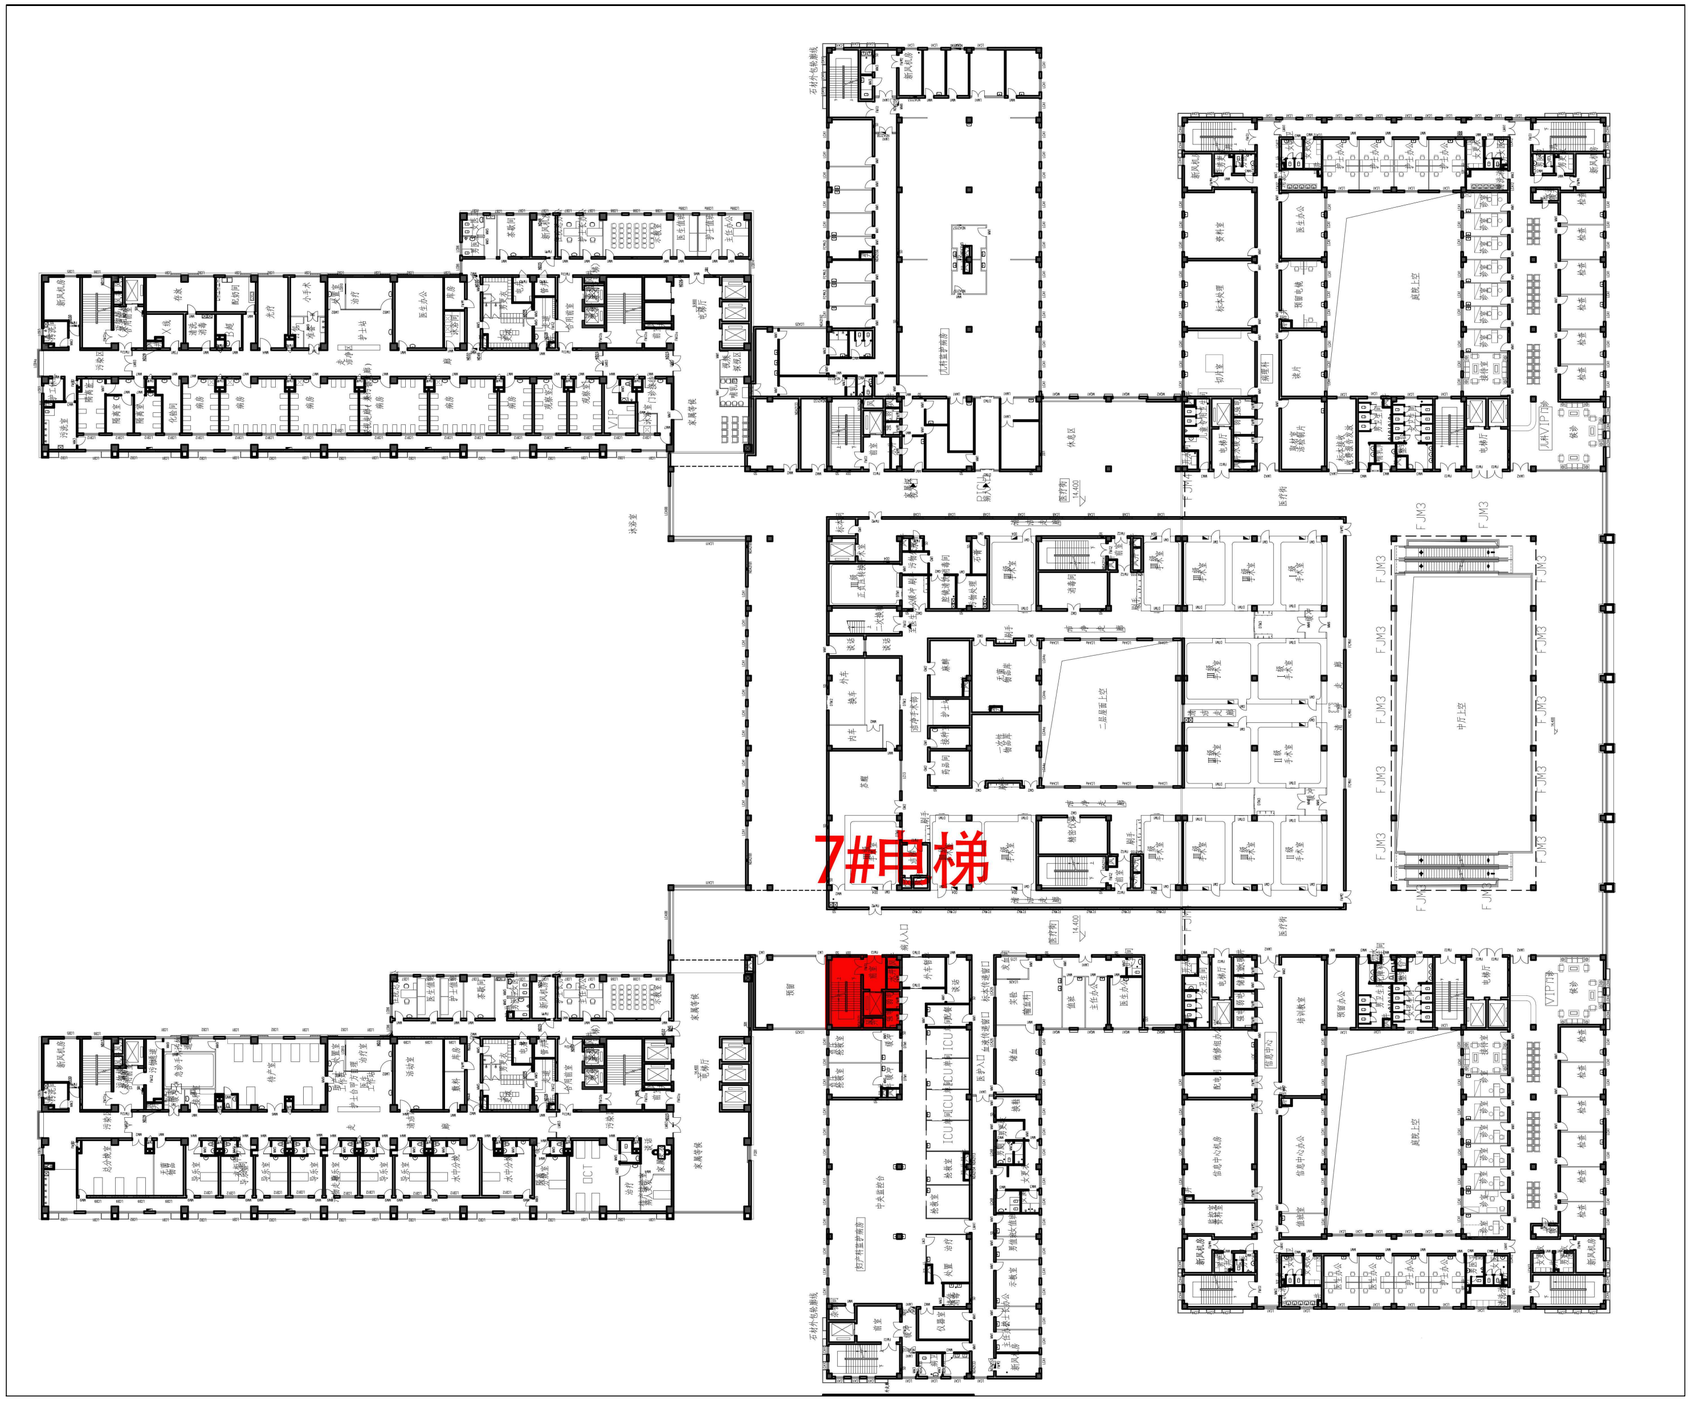

7#电梯间位置图 1:5

SADRI

陕西省建筑设计研究院（集团）有限公司

SHAANXI ARCHITECTURAL DESIGN AND RESEARCH INSTITUTE (GROUP) CO., LTD.

设计证书甲级编号A161000782

No.A161000782 Class A of Architecture Design(PRC)

公司图章
COMPANY SEAL

注册师章
REGISTRATION SEAL

合作设计单位：
JOINTLY DESIGNED WITH

合作单位负责人：	
建设单位：CLIENT	西北妇幼儿童医院
工程名称：PROJECT NAME	西北妇女儿童医院 2026年零星工程项目
子项名称：SUB-PROJECT	7#电梯间、楼梯间
图名：DRAWING TITLE	7#电梯间、楼梯间位置图

设计号：PROJECT No.	SJ22120		
设计总负责人：PROJECT DIRECTOR	刘小平		
	司建明		
方案设计人：SCHEMATIC DESIGNER			
专业负责人：DISCIPLINE RESPONSIBLE BY	孙逢科		
设计人：DESIGNED BY	孙逢科		
校对人：CHECKED BY	司建明		
审核人：AUDITED BY	周艳青		
审定人：AUTHORIZED BY	杨东明		
图别：STATUS	装饰	图号：DRAWING No.	A-01
比例：SCALE	1:50	日期：DATE	2026. 04

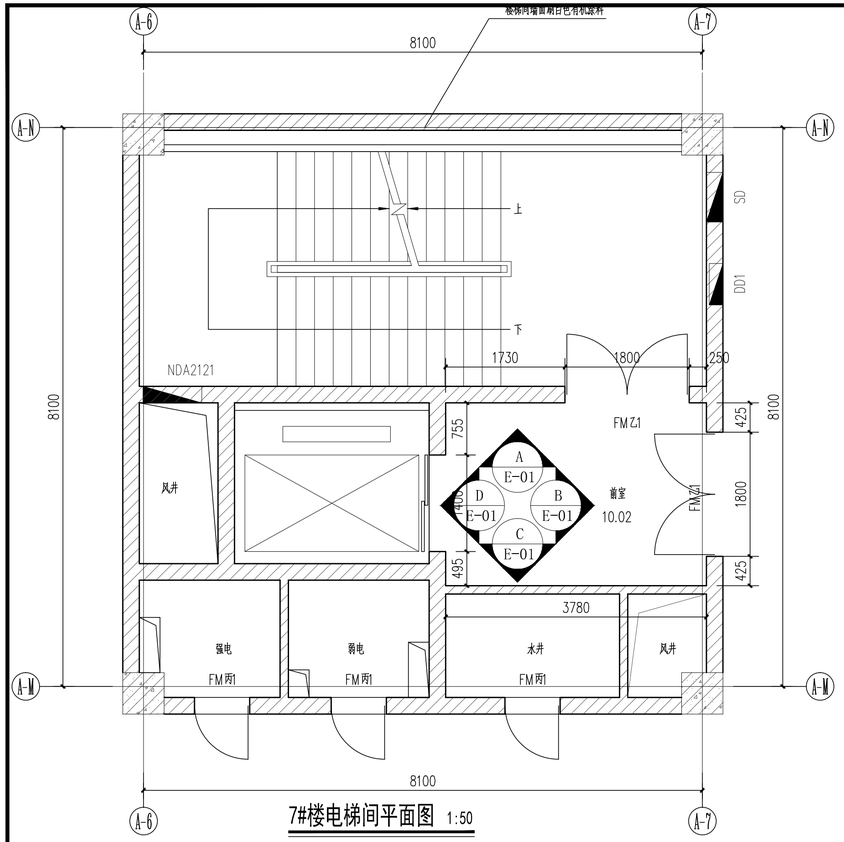

7#楼电梯间平面图 1:50

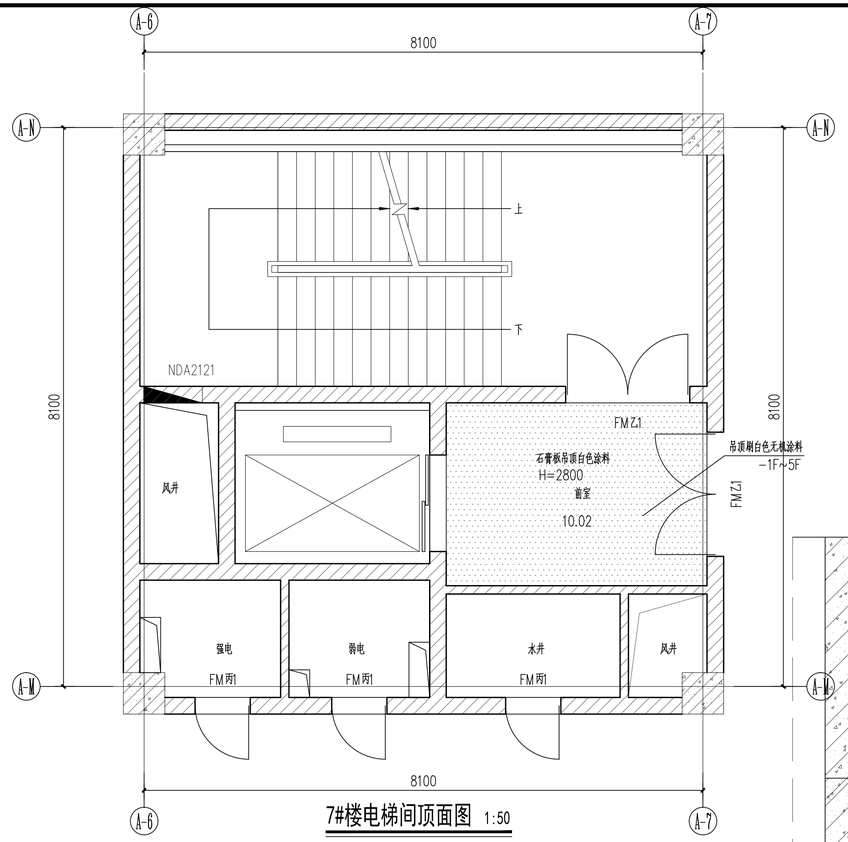

7#楼电梯间顶面图 1:50

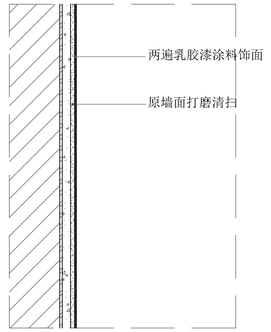

内墙涂料构造做法 1:5

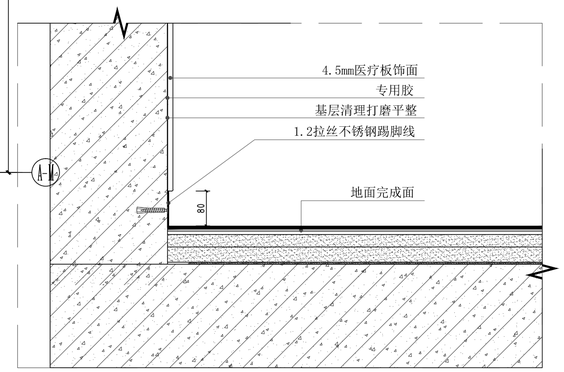

粘贴护墙板做法 1:5

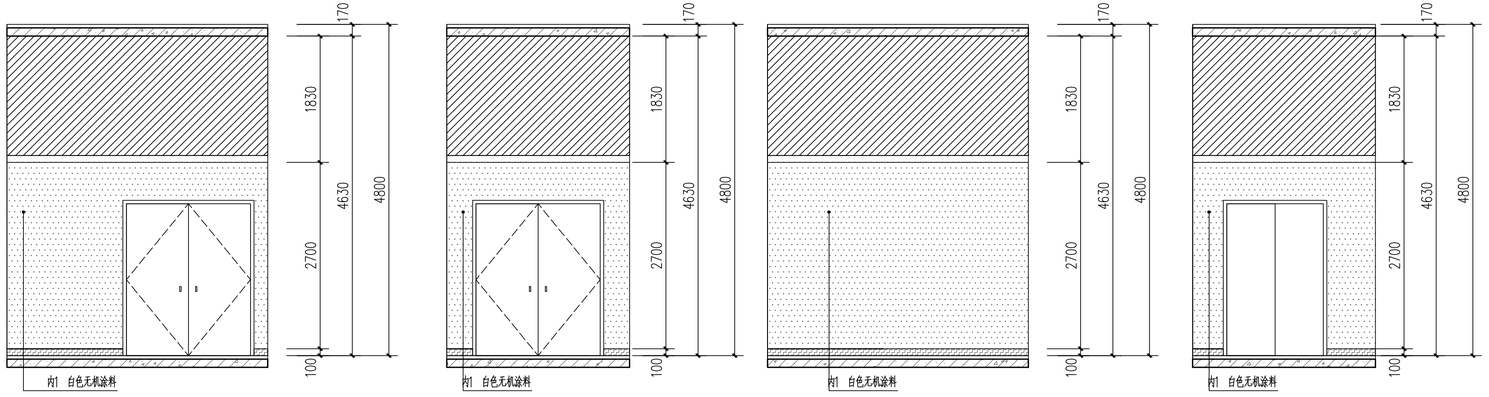

前室A立面图 1:50

前室B立面图 1:50

前室C立面图 1:50

前室D立面图 1:50

7#楼梯、电梯数据统计					
类型	部位	数据	单位	层数	说明
石膏板吊顶无机涂料顶棚	前室	125	m^2	-1F~5F	刷2遍
墙面无机涂料		85.00	m^2	5F	刷2遍
4.5mm医疗护墙板		42.50	m^2	-1F	
1.2厚拉丝不锈钢踢脚线		9.36	m	-1F	
顶面无机涂料（梯段下部）	楼梯间	363.60	m^2	-1F~5F	刷2遍
墙面无机涂料		1756.8	m^2	-1F~5F	刷2遍
楼梯间墙裙医疗护墙板		85.68	m	-1F~2F	
备注：墙面、顶面基层清理平整，铲除污损墙面，用腻子找平后方可施工。					

说明：施工开始前，需进行现场拆除，包含：1.原墙面打磨清扫，如遇破损墙面，需要用腻子修补后再刷乳胶漆。 2.顶棚，表面清理干净后再进行施工

SADRI

陕西省建筑设计研究院（集团）有限公司

SHANXI ARCHITECTURAL DESIGN AND RESEARCH INSTITUTE (GROUP) CO., LTD.

设计证书甲级编号A161000782

No.A161000782 Class A of Architecture Design(PRC)

公司图章
COMPANY SEAL

注册师章
REGISTRATION SEAL

合作设计单位：
JOINTLY DESIGNED WITH

合作单位负责人：

建设单位：
CLIENT
西北妇幼儿童医院

工程名称：
PROJECT NAME
西北妇女儿童医院
2026年零星工程项目

子项名称：
SUB-PROJECT
7#电梯间、楼梯间

图名：
DRAWING TITLE
7#电梯间、楼梯间

设计号：PROJECT No.	SJ22120		
设计总负责人：PROJECT DIRECTOR	刘小平		
	司建明		
方案设计人：SCHEMATIC DESIGNER			
专业负责人：DISCIPLINE RESPONSIBLE BY	孙逢科		
设计人：DESIGNED BY	孙逢科		
校对人：CHECKED BY	司建明		
审核人：AUDITED BY	周艳青		
审定人：AUTHORIZED BY	杨东明		
图别：STATUS	装饰	图号：DRAWING No.	A-02
比例：SCALE	1:50	日期：DATE	2026.04

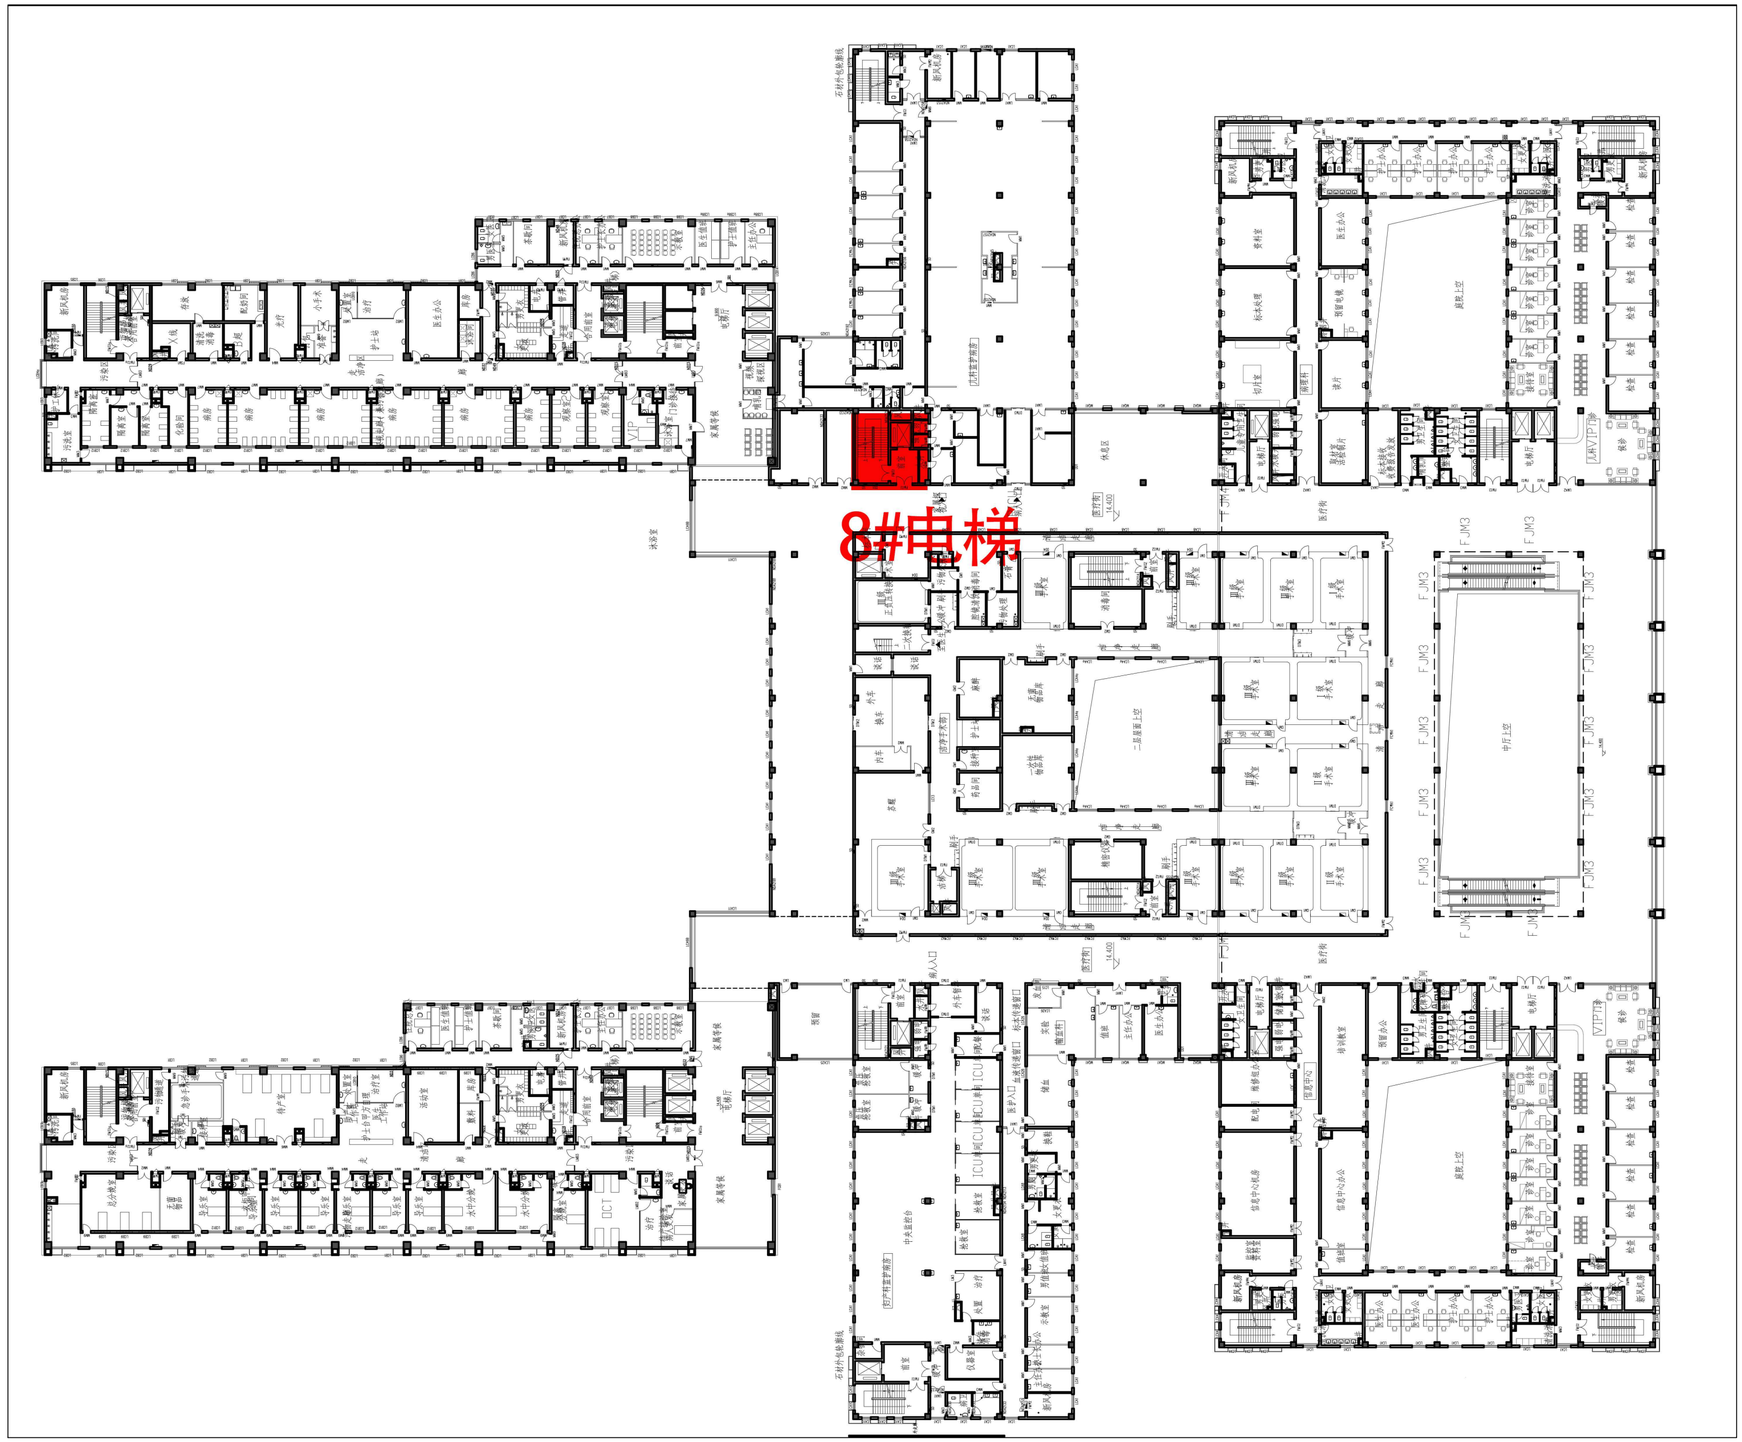

8#电梯间位置图 1:5

SADRI

陕西省建筑设计研究院（集团）有限公司

SHAANXI ARCHITECTURAL DESIGN AND RESEARCH INSTITUTE (GROUP) CO., LTD.

设计证书甲级编号A161000782

No.A161000782 Class A of Architecture Design(PRC)

公司图章
COMPANY SEAL

注册师章
REGISTRATION SEAL

合作设计单位：
JOINTLY DESIGNED WITH

合作单位负责人：	
建设单位：CLIENT	西北妇幼儿童医院
工程名称：PROJECT NAME	西北妇女儿童医院 2026年零星工程项目
子项名称：SUB-PROJECT	8#电梯间、楼梯间
图名：DRAWING TITLE	8#电梯间、楼梯间位置图

设计号：PROJECT No.	SJ22120		
设计总负责人：PROJECT DIRECTOR	刘小平		
	司建明		
方案设计人：SCHEMATIC DESIGNER			
专业负责人：DISCIPLINE RESPONSIBLE BY	孙逢科		
设计人：DESIGNED BY	孙逢科		
校对人：CHECKED BY	司建明		
审核人：AUDITED BY	周艳青		
审定人：AUTHORIZED BY	杨东明		
图别：STATUS	装饰	图号：DRAWING No.	A-01
比例：SCALE	1:50	日期：DATE	2026.04

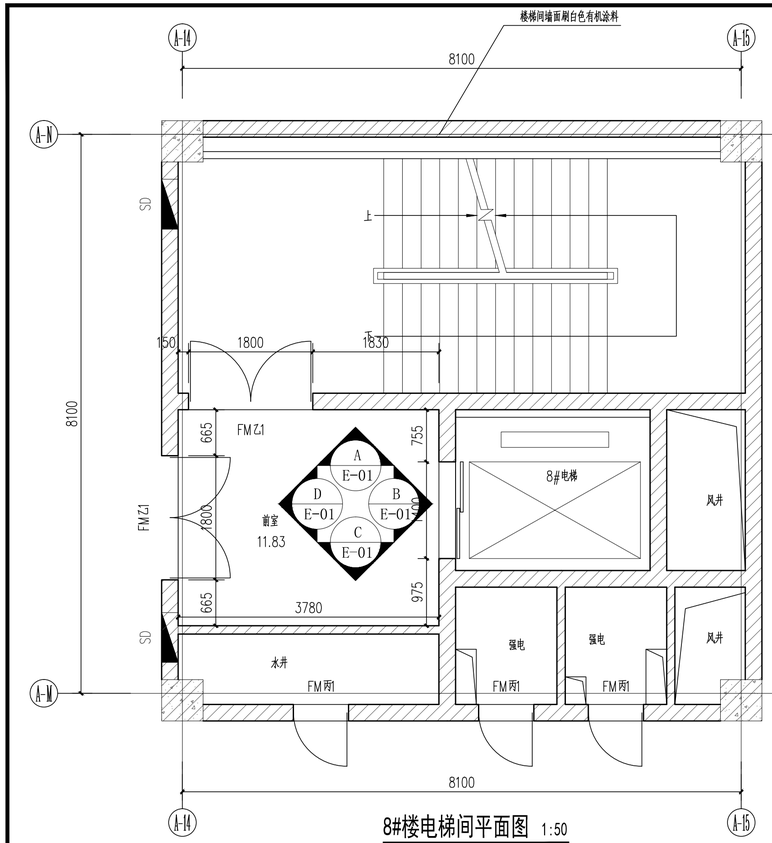

8#楼电梯间平面图 1:50

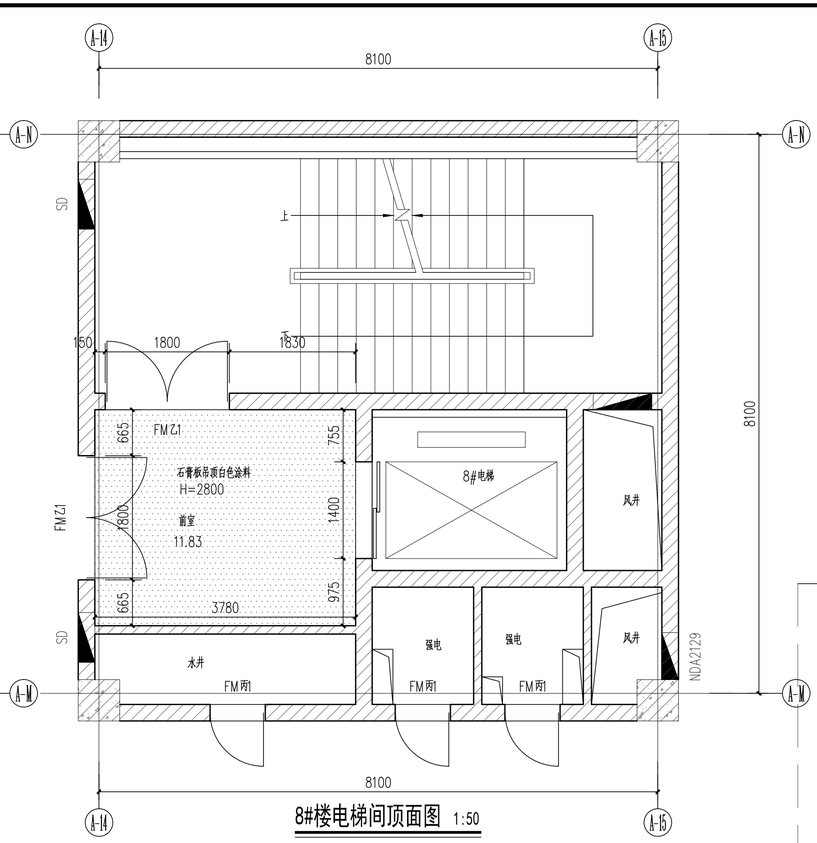

8#楼电梯间顶面图 1:50

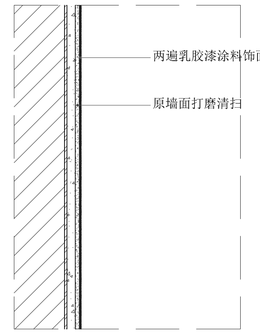

内墙涂料构造做法 1:5

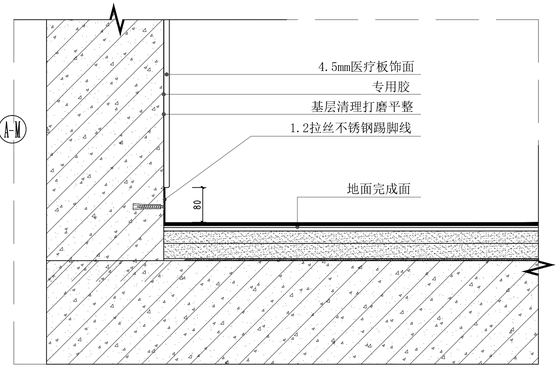

粘贴护墙板做法 1:5

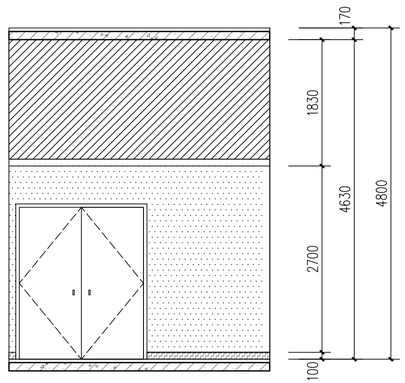

前室A立面图 1:50

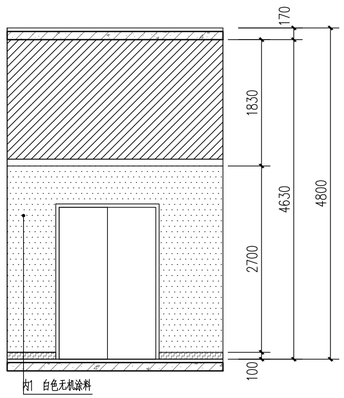

前室B立面图 1:50

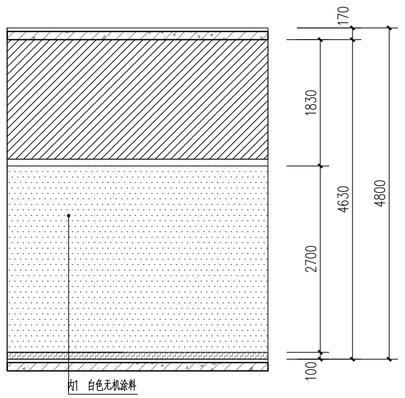

前室C立面图 1:50

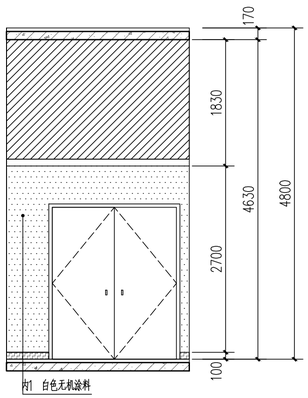

前室D立面图 1:50

7#楼梯、电梯数据统计

类型	部位	数据	单位	层数	说明
石膏板吊顶无机涂料顶棚	前室	141.96	m^2	-1F~5F	
墙面无机涂料		89.42	m^2	5F	刷2遍
4.5mm医疗护墙板		44.80	m^2	-1F	
1.2厚拉丝不锈钢踢脚线		10.7	m	-1F	
顶面无机涂料（梯段下部）	楼梯间	365.76	m^2	-1F~5F	刷2遍
墙面无机涂料		1765.51	m^2	-1F~5F	刷2遍
楼梯间墙裙医疗护墙板		85.68	m	-1F~2F	

备注：墙面、顶面基层清理平整，铲除污损墙面，用腻子找平后方可施工。

说明：施工开始前，需进行现场拆除，包含：1.原墙面打磨清扫，如遇破损墙面，需要用腻子修补后再刷乳胶漆。 2.顶棚，表面清理干净后再进行施工

SADRI

陕西省建筑设计研究院（集团）有限公司

SHANXI ARCHITECTURAL DESIGN AND RESEARCH INSTITUTE (GROUP) CO., LTD.

设计证书甲级编号A161000782

No.A161000782 Class A of Architecture Design(PRC)

公司图章
COMPANY SEAL

注册师章
REGISTRATION SEAL

合作设计单位：
JOINTLY DESIGNED WITH

合作单位负责人：

建设单位：
CLIENT
西北妇幼儿童医院

工程名称：
PROJECT NAME
西北妇女儿童医院
2026年零星工程项目

子项名称：
SUB-PROJECT
8#电梯间、楼梯间

图名：
DRAWING TITLE
8#电梯间、楼梯间

设计号：PROJECT No.	SJ22120		
设计总负责人：PROJECT DIRECTOR	刘小平		
	司建明		
方案设计人：SCHEMATIC DESIGNER			
专业负责人：DISCIPLINE RESPONSIBLE BY	孙逢科		
设计人：DESIGNED BY	孙逢科		
校对人：CHECKED BY	司建明		
审核人：AUDITED BY	周艳青		
审定人：AUTHORIZED BY	杨东明		
图别：STATUS	装饰	图号：DRAWING No.	A-02
比例：SCALE	1:50	日期：DATE	2026.04

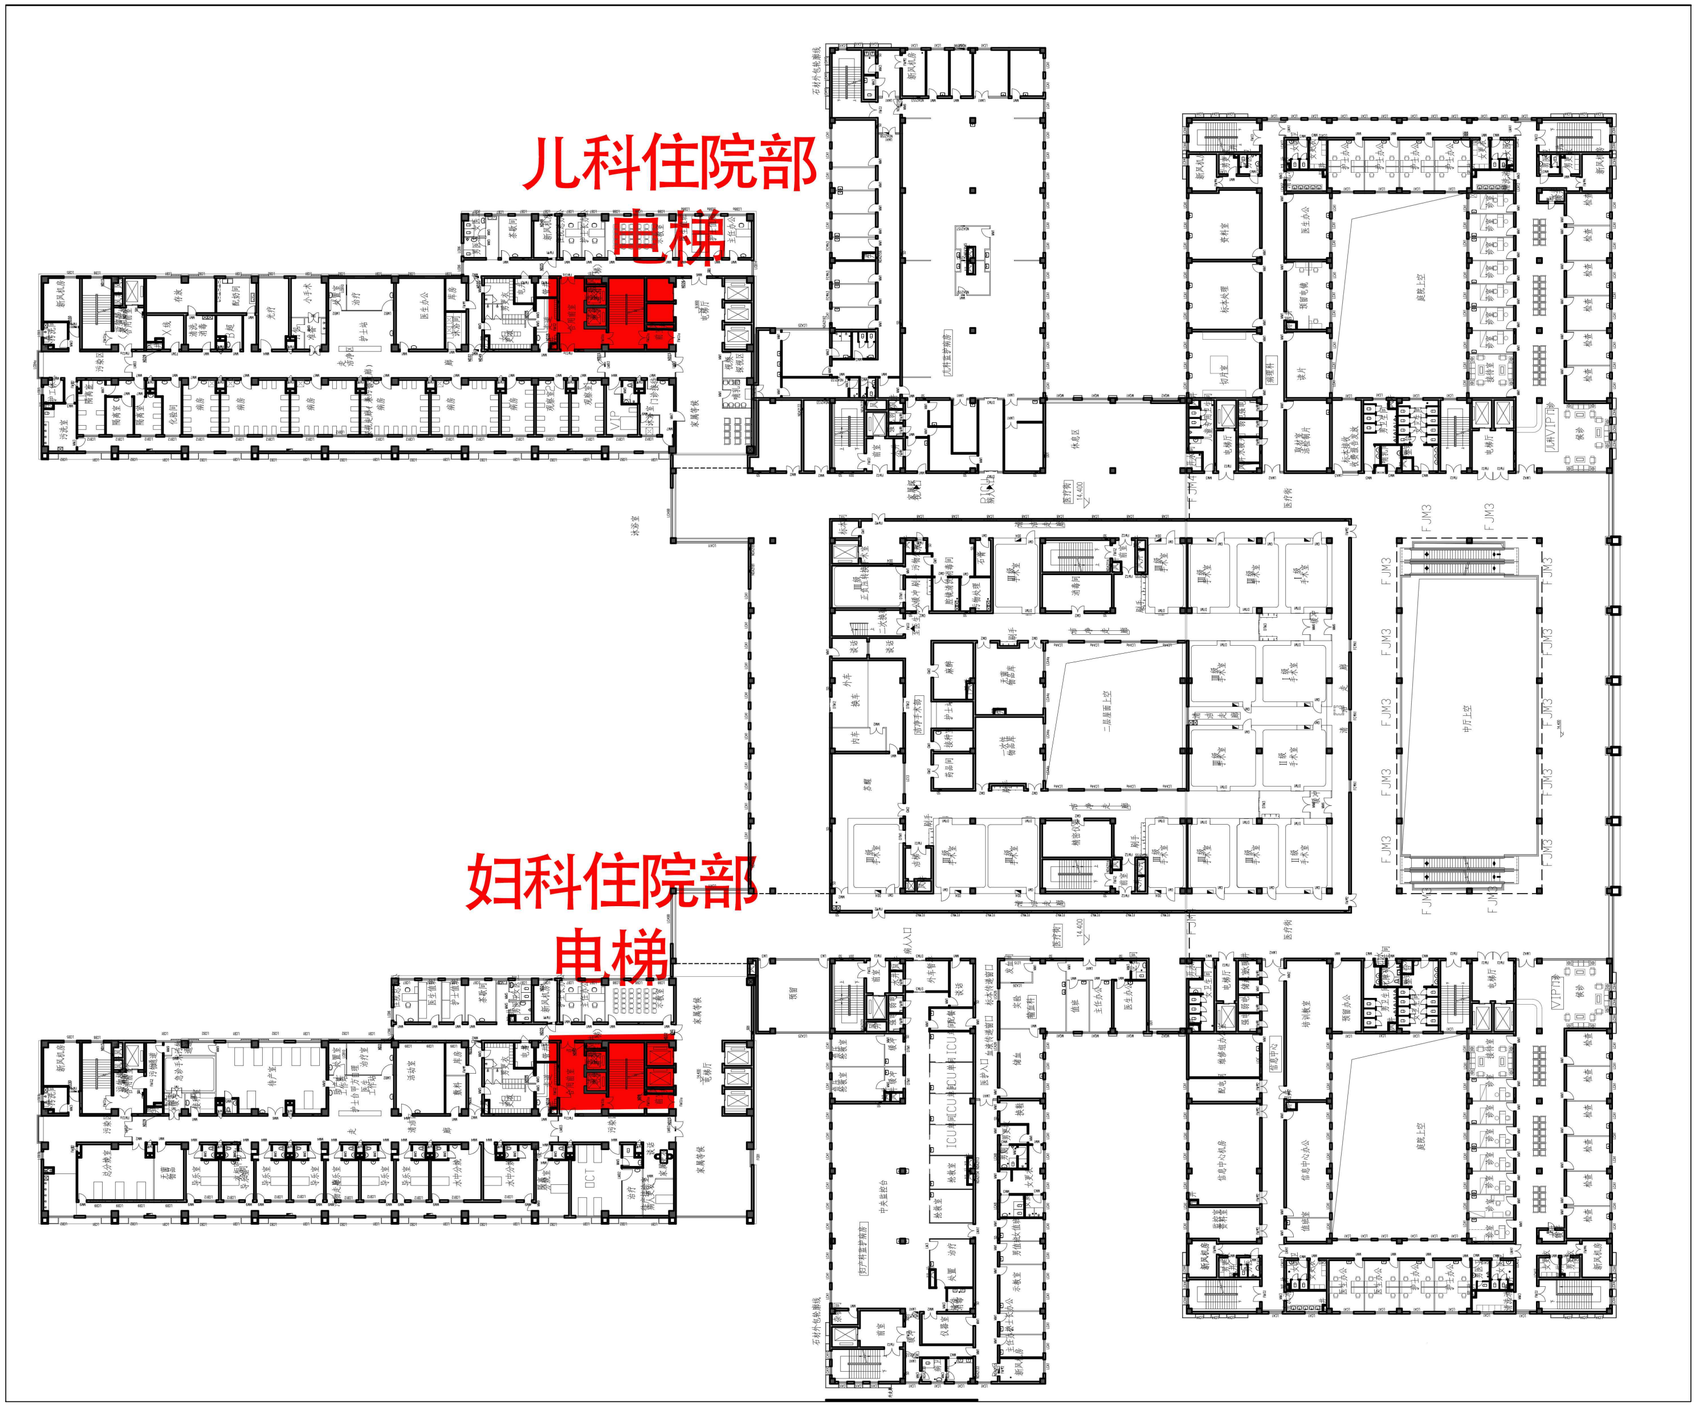

妇产科儿科住院部楼梯位置图 1:5

SADRI

陕西省建筑设计研究院（集团）有限公司

SHAANXI ARCHITECTURAL DESIGN AND RESEARCH INSTITUTE (GROUP) CO., LTD.

设计证书甲级编号A161000782

No.A161000782 Class A of Architecture Design(PRC)

公司图章
COMPANY SEAL

注册师章
REGISTRATION SEAL

合作设计单位：
JOINTLY DESIGNED WITH

合作单位负责人：	
建设单位：CLIENT	西北妇幼儿童医院
工程名称：PROJECT NAME	西北妇女儿童医院 2026年零星工程项目
子项名称：SUB-PROJECT	妇产科儿科住院部电梯、楼梯间
图名：DRAWING TITLE	妇产科、儿科住院部电梯、楼梯间

设计号：PROJECT No.	SJ22120		
设计总负责人：PROJECT DIRECTOR	刘小平		
	司建明		
方案设计人：SCHEMATIC DESIGNER			
专业负责人：DISCIPLINE RESPONSIBLE BY	孙逢科		
设计人：DESIGNED BY	孙逢科		
校对人：CHECKED BY	司建明		
审核人：AUDITED BY	周艳青		
审定人：AUTHORIZED BY	杨东明		
图别：STATUS	装饰	图号：DRAWING No.	A-01
比例：SCALE	1:50	日期：DATE	2026. 04

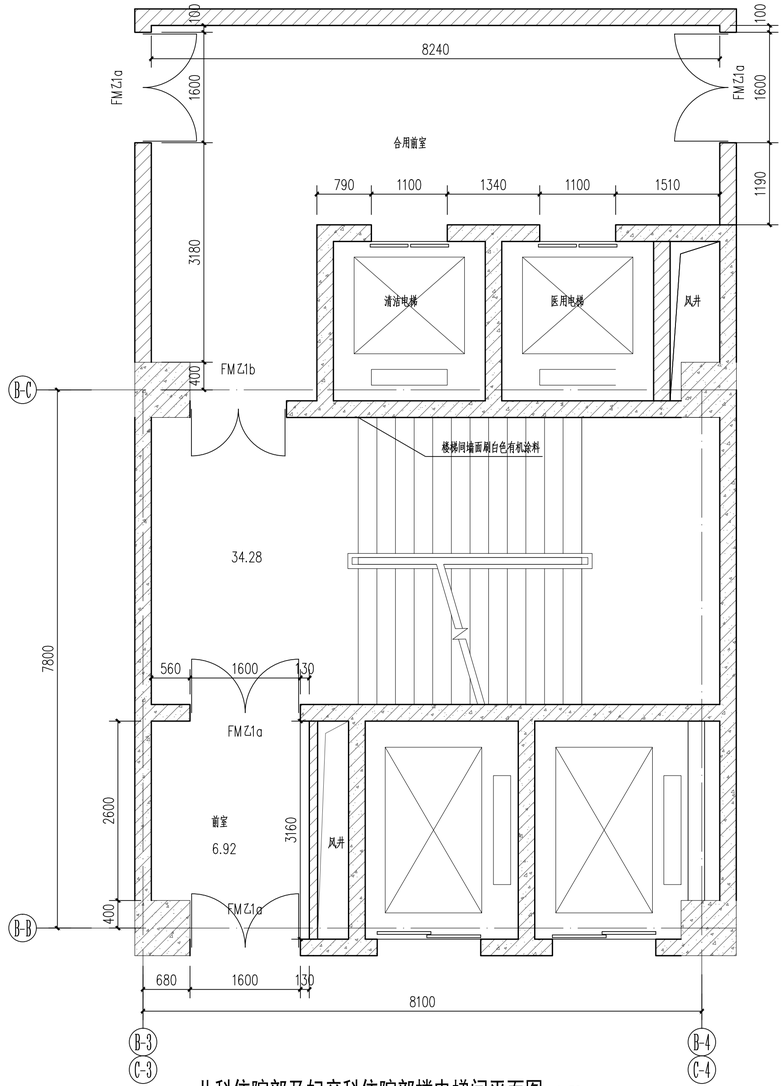

儿科住院部及妇产科住院部楼电梯间平面图 1:50

儿科楼梯、电梯数量统计					
类型	部位	数量	单位	层数	说明
石膏板吊顶无机涂料顶棚	前室 电梯厅	526.17	m^2	-1F~5F	刷2遍
墙面无机涂料		995.32	m^2	2F~5F	刷2遍
4.5mm医疗护墙板		125.5	m^2	-1F~1F	
1.2厚拉丝不锈钢踢脚线		92.1	m	-1F~1F	
顶面无机涂料（梯段下部）	楼梯间	493.63	m^2	-1F~5F	刷2遍
墙面无机涂料		1772.92	m^2	-1F~5F	刷2遍
楼梯间墙裙医疗护墙板		89.28	m	-1F~2F	
楼梯间墙裙陶瓷面护墙板		59.28	m	4F~5F	
备注：1.墙面、顶面基层清理平整，铲除污损墙面，用腻子找平后方可施工。 2.陶瓷板做法同医疗板做法。					

产科楼梯、电梯数量统计					
类型	部位	数量	单位	层数	说明
石膏板吊顶无机涂料顶棚	前室 电梯厅	526.17	m^2	-1F~5F	刷2遍
墙面无机涂料		995.32	m^2	2F~5F	刷2遍
4.5mm医疗护墙板		125.5	m^2	-1F~1F	
1.2厚拉丝不锈钢踢脚线		92.1	m	-1F~1F	
顶面无机涂料（梯段下部）	楼梯间	493.63	m^2	-1F~5F	刷2遍
墙面无机涂料		1772.92	m^2	-1F~5F	刷2遍
楼梯间墙裙医疗护墙板		89.28	m	-1F~2F	
楼梯间墙裙陶瓷面护墙板		59.28	m	4F~5F	
备注：1.墙面、顶面基层清理平整，铲除污损墙面，用腻子找平后方可施工。 2.陶瓷板做法同医疗板做法。					

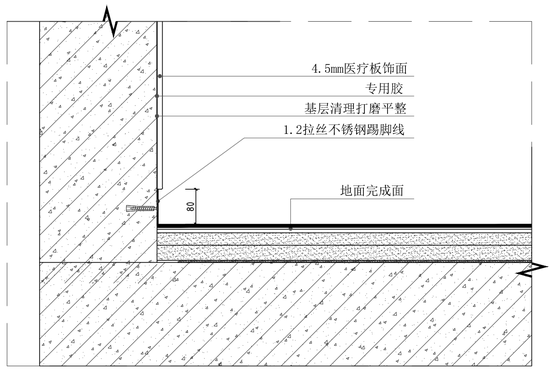

粘贴护墙板做法 1:5

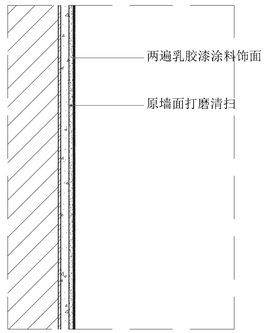

内墙涂料构造做法 1:5

说明：施工开始前，需进行现场拆除，包含：1.原墙面打磨清扫，如遇破损墙面，需要用腻子修补后再刷乳胶漆。 2.顶棚，表面清理干净后再进行施工

SADRI

陕西省建筑设计研究院（集团）有限公司
SHANXI ARCHITECTURAL DESIGN AND RESEARCH INSTITUTE (GROUP) CO., LTD.
设计证书甲级编号A161000782
No.A161000782 Class A of Architecture Design(PRC)

公司图章
COMPANY SEAL

注册师章
REGISTRATION SEAL

合作设计单位：
JOINTLY DESIGNED WITH

合作单位负责人：

建设单位：
CLIENT
西北妇幼儿童医院

工程名称：
PROJECT NAME
西北妇女儿童医院
2026年零星工程项目

子项名称：
SUB-PROJECT
妇产科儿科住院部电梯、楼梯间

图名：
DRAWING TITLE
妇产科、儿科住院部电梯、楼梯间

设计号：PROJECT No.	SJ22120		
设计总负责人：PROJECT DIRECTOR	刘小平		
	司建明		
方案设计人：SCHEMATIC DESIGNER			
专业负责人：DISCIPLINE RESPONSIBLE BY	孙逢科		
设计人：DESIGNED BY	孙逢科		
校对人：CHECKED BY	司建明		
审核人：AUDITED BY	周艳青		
审定人：AUTHORIZED BY	杨东明		
图别：STATUS	装饰	图号：DRAWING No.	A-02
比例：SCALE	1:50	日期：DATE	2026.04