西北妇幼儿童医院

西北妇女儿童医院2026年零星工程项目

PICU走道

SADRI

陕西省建筑设计研究院（集团）有限公司

SHAANXI ARCHITECTURAL DESIGN AND RESEARCH INSTITUTE (GROUP) CO.,LTD.

陕西省住房和城乡建设厅　设计证书编号甲级　A261000789

（出图日期）2026年4月

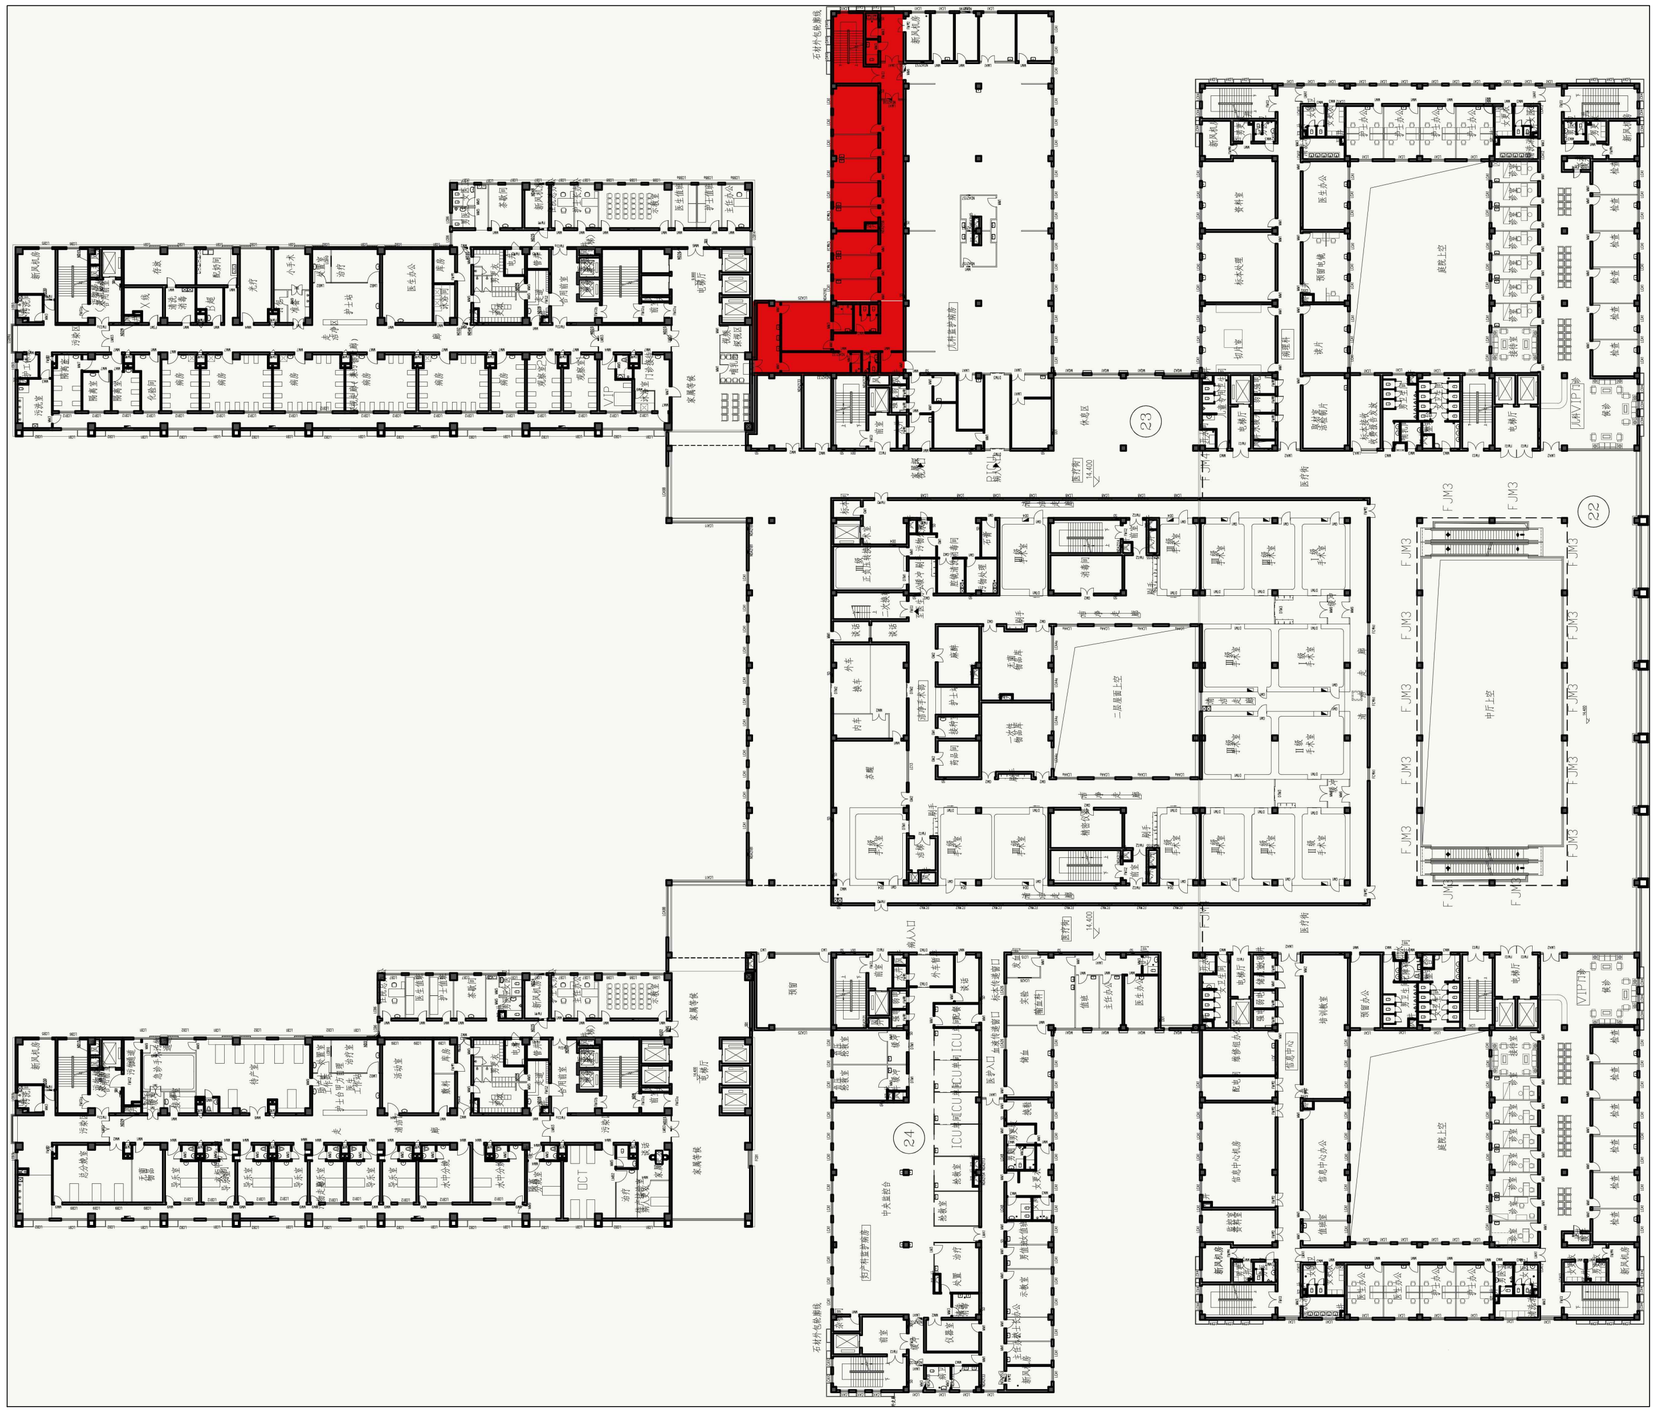

PICU平面位置图

SADRI

陕西省建筑设计研究院（集团）有限公司

SHAANXI ARCHITECTURAL DESIGN AND RESEARCH INSTITUTE (GROUP) CO., LTD.

设计证书甲级编号A161000782

No.A161000782 Class A of Architecture Design(PRC)

公司图章
COMPANY SEAL

注册师章
REGISTRATION SEAL

合作设计单位：
JOINTLY DESIGNED WITH

合作单位负责人：	
建设单位：CLIENT	西北妇幼儿童医院
工程名称：PROJECT NAME	西北妇女儿童医院 2026年零星工程项目
子项名称：SUB-PROJECT	PICU走道
图名：DRAWING TITLE	PICU走道位置图

设计号：PROJECT No.	SJ22120		
设计总负责人：PROJECT DIRECTOR	刘小平		
	司建明		
方案设计人：SCHEMATIC DESIGNER			
专业负责人：DISCIPLINE RESPONSIBLE BY	孙逢科		
设计人：DESIGNED BY	孙逢科		
校对人：CHECKED BY	司建明		
审核人：AUDITED BY	周艳青		
审定人：AUTHORIZED BY	杨东明		
图别：STATUS	装饰	图号：DRAWING No.	A-01
比例：SCALE	1:50	日期：DATE	2026. 04

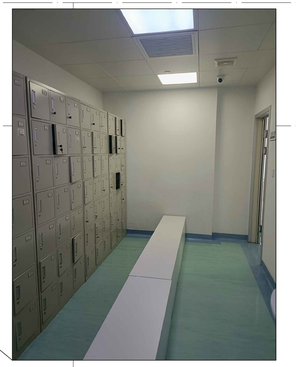

换鞋间现状图



办公走廊现状图

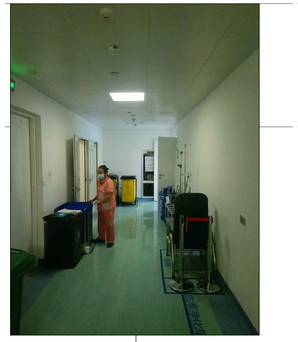

通道现状图

门诊四层PICU走道平面图 1:50

SADRI

陕西省建筑设计研究院（集团）有限公司

SHAANXI ARCHITECTURAL DESIGN AND RESEARCH INSTITUTE (GROUP) CO., LTD.

设计证书甲级编号No.A161000782 Class A of Architecture Design(PRC)

公司图章
COMPANY SEAL

注册师章
REGISTRATION SEAL

合作设计单位：
JOINTLY DESIGNED WITH

合作单位负责人：

建设单位：
CLIENT
西北妇幼儿童医院

工程名称：
PROJECT NAME
西北妇女儿童医院
2026年零星工程项目

子项名称：
SUB-PROJECT
PICU走道

图名：
DRAWING TITLE
PICU走道

设计号：PROJECT No.	SJ22120	
设计总负责人：PROJECT DIRECTOR	刘小平	司建明
方案设计人：SCHEMATIC DESIGNER		孙逢科
专业负责人：DISCIPLINE RESPONSIBLE BY		
设计人：DESIGNED BY	孙逢科	
校对人：CHECKED BY	司建明	
审核人：AUDITED BY	周艳青	
审定人：AUTHORIZED BY	杨东明	
图别：STATUS	装饰	图号：DRAWING No. A-02
比例：SCALE	1:50	日期：DATE 2026.04

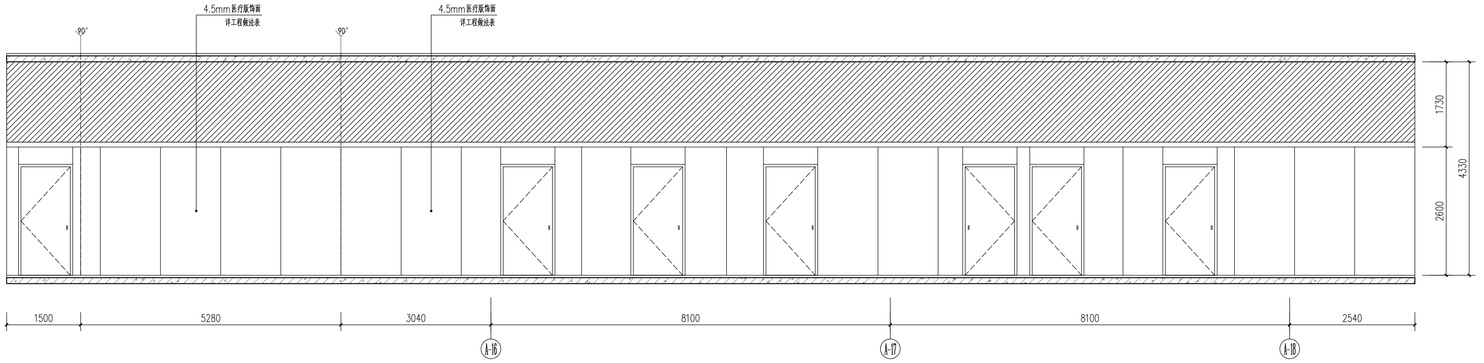

办公走廊A展开立面图 1:50

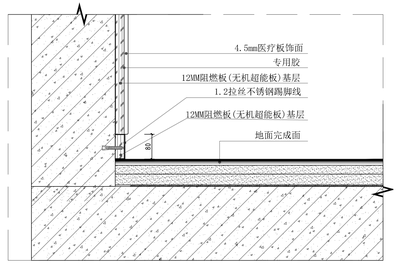

医疗板粘贴做法

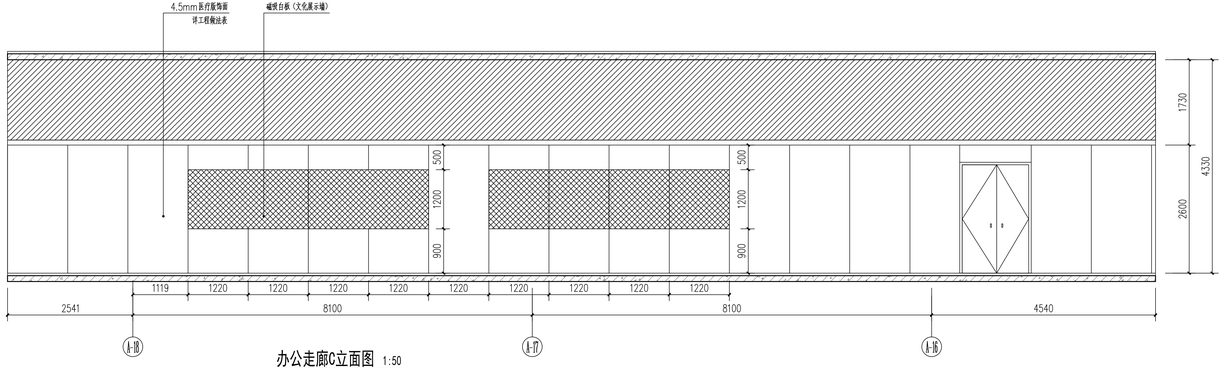

办公走廊C立面图 1:50

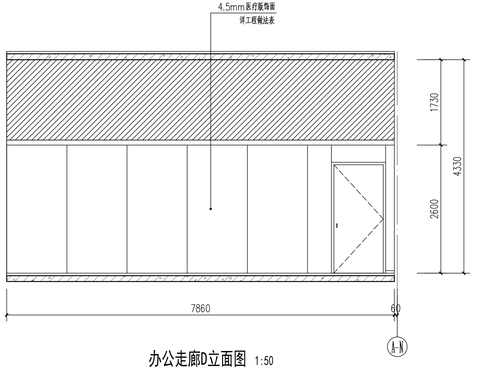

办公走廊D立面图 1:50

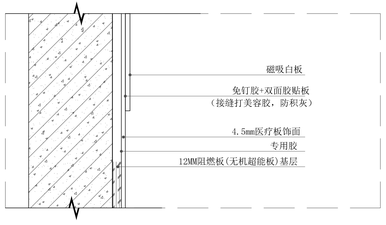

磁吸白板构造做法

SADRI

陕西省建筑设计研究院（集团）有限公司

SHAANXI ARCHITECTURAL DESIGN AND RESEARCH INSTITUTE (GROUP) CO., LTD.

设计证书甲级编号A161000782

No.A161000782 Class A of Architecture Design(PRC)

公司图章
COMPANY SEAL

注册师章
REGISTRATION SEAL

合作设计单位：
JOINTLY DESIGNED WITH

合作单位负责人：

建设单位：
CLIENT
西北妇幼儿童医院

工程名称：
PROJECT NAME
西北妇女儿童医院
2026年零星工程项目

子项名称：
SUB-PROJECT
PICU走道

图名：
DRAWING TITLE
PICU走道

设计号：PROJECT No.	SJ22120		
设计总负责人：PROJECT DIRECTOR	刘小平		
	司建明		
方案设计人：SCHEMATIC DESIGNER			
专业负责人：DISCIPLINE RESPONSIBLE BY	孙逢科		
设计人：DESIGNED BY	孙逢科		
校对人：CHECKED BY	司建明		
审核人：AUDITED BY	周艳青		
审定人：AUTHORIZED BY	杨东明		
图别：STATUS	装饰	图号：DRAWING No.	A-03
比例：SCALE	1:50	日期：DATE	2026.04

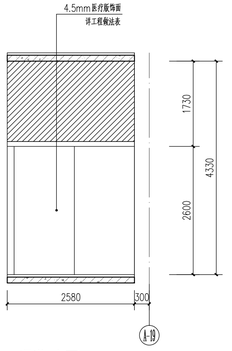

通道B立面图 1:50

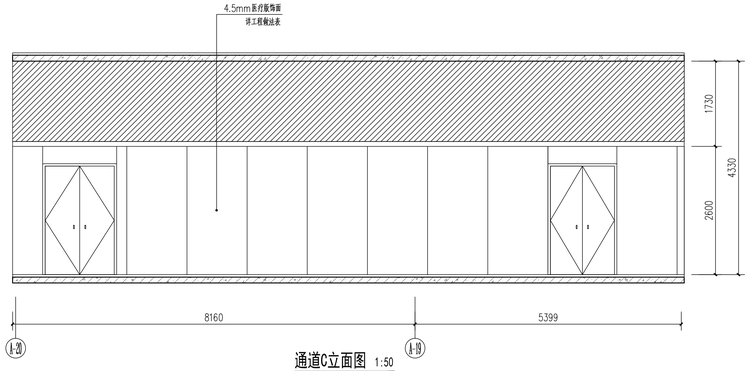

通道C立面图 1:50

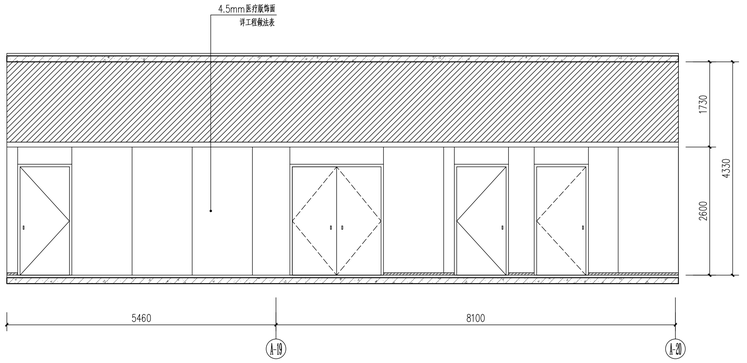

通道A立面图 1:50

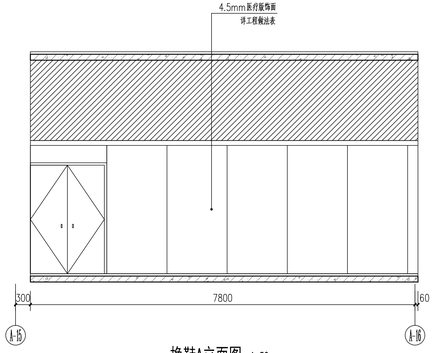

换鞋A立面图 1:50

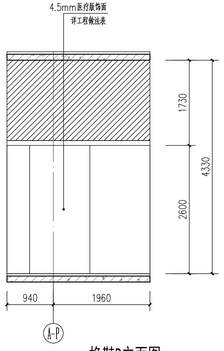

换鞋D立面图 1:50

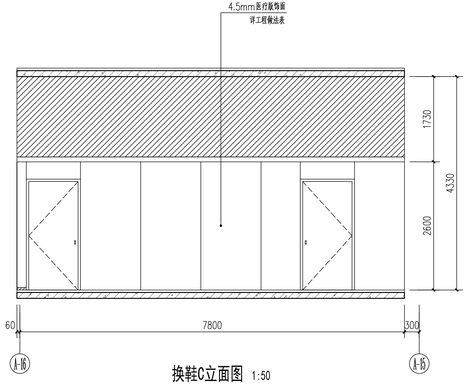

换鞋C立面图 1:50

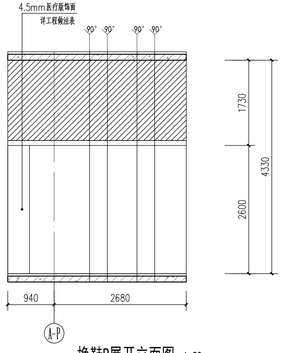

换鞋B展开立面图 1:50

PICU走道					
类型	部位	数量	单位	小计	说明
4.5mm医疗墙板	换鞋间	67.10	m^2		
1.2厚拉丝不锈钢踢脚线		24	m		
4.5mm医疗墙板	办公走廊	195.6	m^2		
1.2厚拉丝不锈钢踢脚线		74.4	m		
碰板台板（艾化展示墙）		12	m^2		主材为镀锌钢板总厚度10mm
4.5mm医疗墙板	通道	102.9	m^2		
1.2厚拉丝不锈钢踢脚线		41	m		
备注：墙面、顶面基层清理干整，护胎污损墙面，局腻子找平后方可施工。					

SADRI

陕西省建筑设计研究院（集团）有限公司

SHAANXI ARCHITECTURAL DESIGN AND RESEARCH INSTITUTE (GROUP) CO., LTD.

设计证书甲级编号A161000782

No.A161000782 Class A of Architecture Design(PRC)

公司图章
COMPANY SEAL

注册师章
REGISTRATION SEAL

合作设计单位：
JOINTLY DESIGNED WITH

合作单位负责人：

建设单位：
CLIENT
西北妇幼儿童医院

工程名称：
PROJECT NAME
西北妇女儿童医院
2026年零星工程项目

子项名称：
SUB-PROJECT
PICU走道

图名：
DRAWING TITLE
PICU走道

设计号：PROJECT No.	SJ22120		
设计总负责人：PROJECT DIRECTOR	刘小平		
	司建明		
方案设计人：SCHEMATIC DESIGNER			
专业负责人：DISCIPLINE RESPONSIBLE BY	孙逢科		
设计人：DESIGNED BY	孙逢科		
校对人：CHECKED BY	司建明		
审核人：AUDITED BY	周艳青		
审定人：AUTHORIZED BY	杨东明		
图别：STATUS	装饰	图号：DRAWING No.	A-04
比例：SCALE	1:50	日期：DATE	2026. 04