
2026年白水县城关街道办东关村集体经济加工厂房建设项目

施工图设计

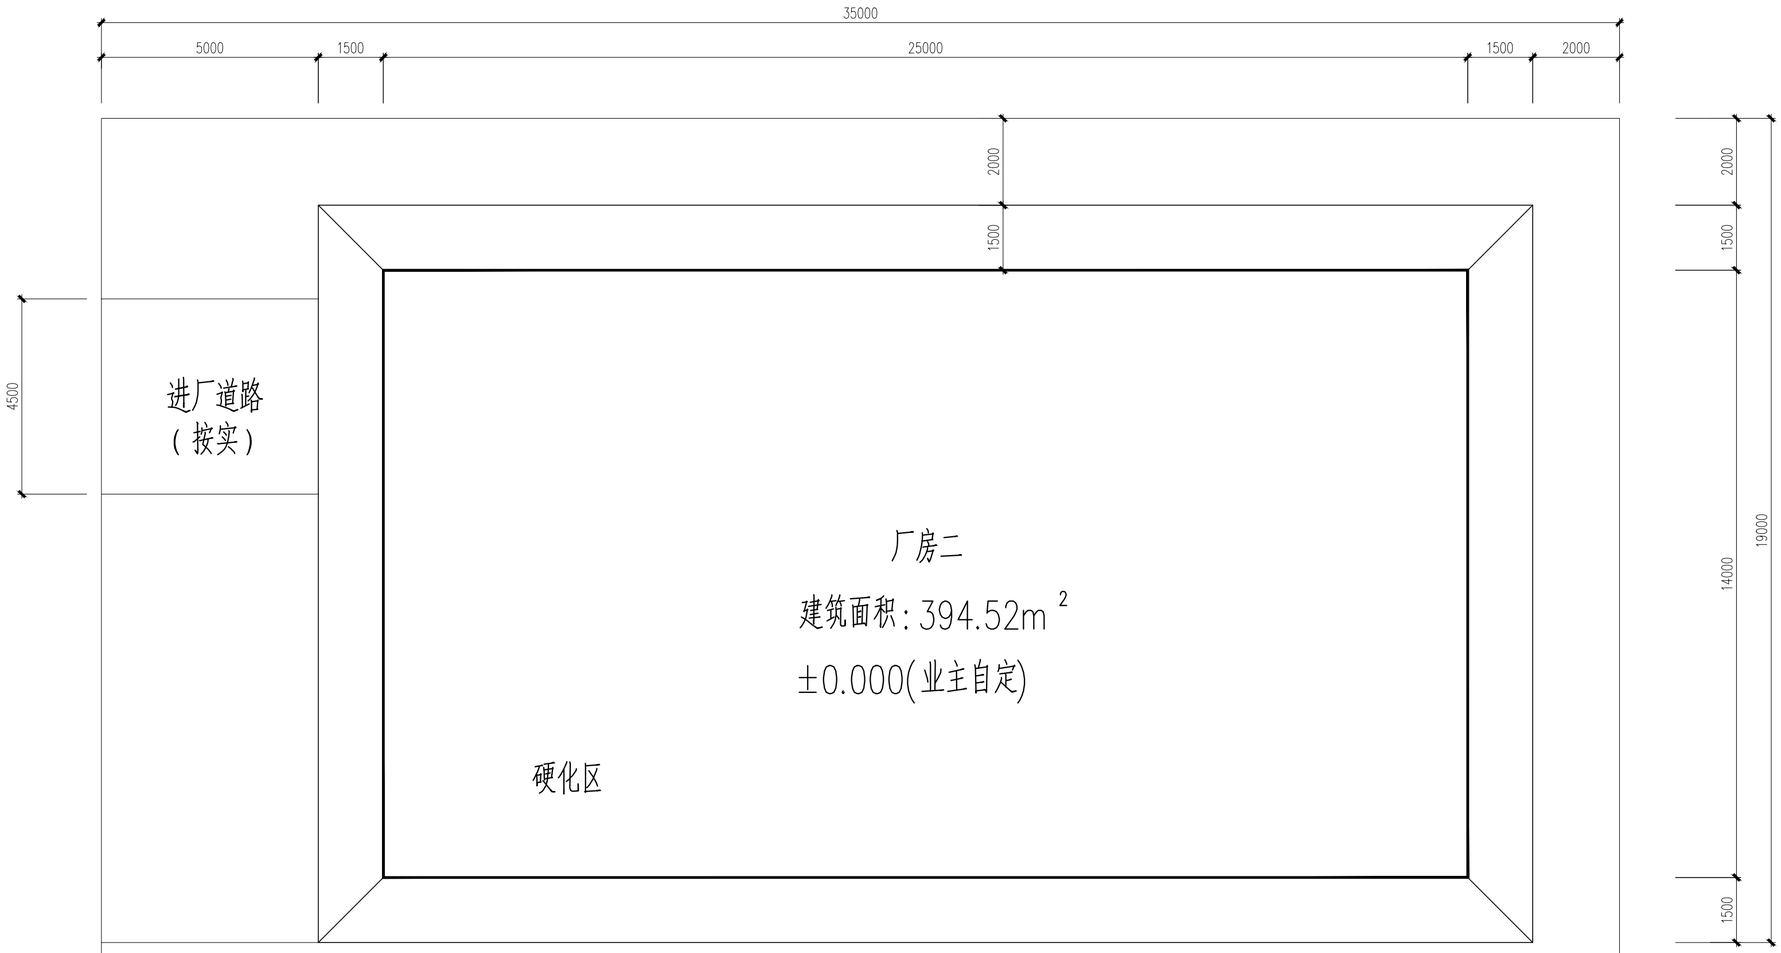

总平面布置图

日期 DATE	修改内容 DESCRLPTION	版本号 REV.

备注：GENERAL NOTES

除特别说明外，所有尺寸以毫米为单位，图纸中以标注尺寸为准，不按度量，施工最终尺寸以现场尺寸为准，现场尺寸核对无误后，方可施工，如有疑问，请及时与设计师联系，图纸内容版权均属本公司所有，被未经或复制此图纸内容，与本公司联系，并得到本公司同意。

平面示意
PLANE DIAGRAM

出图章
RELEASE STAMP

中普通达(陕西)
工程设计有限公司

Zhongputongda (Shaanxi) Engineering Design Co., Ltd.

证书编号：
A261151935

会签栏 COTLNTERSIGN	
项目负责人 PROJECT DIRECTOR	丁文强
专业负责人 DISCIPLINE RESPONSIBLE	黎振宇
审定人 AUTHORIZED FOR ISSUE	陈华
审核人 EXAMINE&VERIFY	徐世伟
校对人 CHECKED	孙欢
设计人 DESIGNED	黎振宇

建设单位 CLIENT
白水县农业农村局


工程名称 PROJECT
2026年白水县城关街道办东关村集体经济加工厂房建设项目

子项名称 SUB PROJECT
厂房二


图名 DRAWING TITLE
总平面布置图

专业 SPECIALTY	总图	比例 SCALE	图示
版本 EDITION NO.		图号 DRAWING NO.	01
工程号 PROJECT NO			
阶段 STAGE	施工图		
日期 DATE	2026.08		

本图需加盖我公司出图章，否则无效

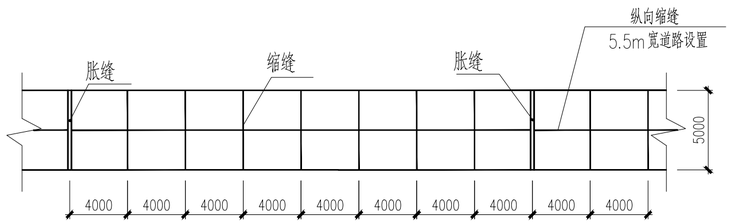



4.5米宽道路接缝布置图 1:300

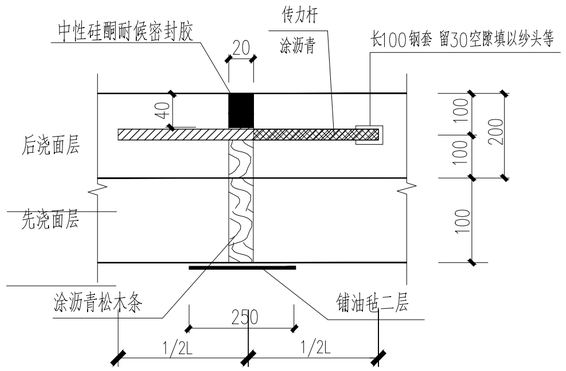


胀缝详图 1:10

（单位:mm）

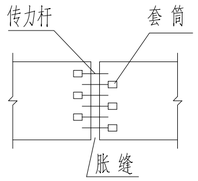

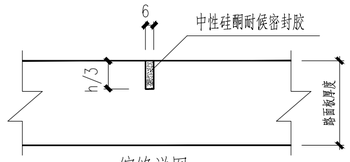


缩缝详图 1:10

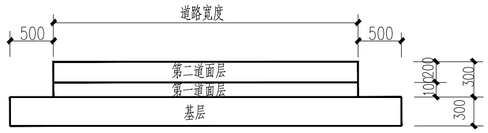


道路施工断面示意图

（单位:mm）

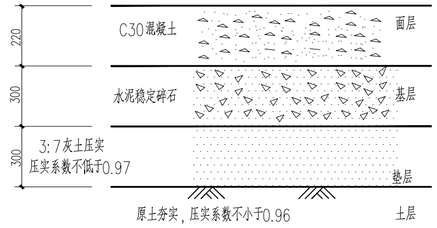

路面结构详图

（单位:mm）

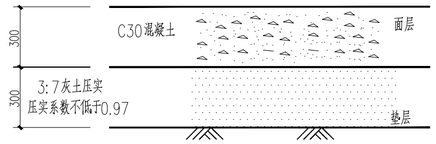

硬化区结构详图

（单位:mm）

附注：

1. 道路设计标高详见总平图。
2. 路面设计荷载为公路—Ⅱ级。
3. 道路形式为郊区型道路，不设路缘石，道路外阳角倒R20圆角。
4. 水泥稳定碎石基层：(1)混合料配合比(重量比)：水泥含量为5%。(2)水泥采用普通425号硅酸盐水泥，初凝时间3小时以上，终凝时间宜在6小时以上。(3)水泥稳定碎石中的集料压碎值应不大于30%，并应符合下列级配要求：

水泥稳定碎石的颗粒级配表

结构层名称	通过下列筛孔(方孔筛mm)的质量百分率(%)									
	31.5	26.5	19	9.5	4.75	2.36	0.6	0.075	液限	塑性指数
基 层	100	90~100	72~89	47~67	29~49	17~35	8~22	0~7	<28	<9

(4)水泥稳定碎石7天浸水抗压强度不小于4MPa，压实度(重型击实标准)≥98%。

5. 为满足现场文明施工，道路面层可以分两次浇筑。前期先施工路基及100mm厚面层，表面拉毛。建构筑物施工完成后，将路面冲洗干净，再施工第二道面层。
6. 在后浇混凝土面层内添加抗裂防渗纤维，用量不小于1.0kg/m³。
7. 道路每米用料数量：面层按路面实际宽度计算，基层按路面宽加0.5米计算。
8. 混凝土路面施工应在5℃以上，震捣密实，随浇随抹光，加强湿润养护。
9. 胀缝间距：以30m~50m为宜，在道路与建构筑物衔接处、道路交叉处、路面厚度变化处、幅宽及坡度变化处，必须做胀缝。
10. 胀缝内木嵌条高度应为混凝土厚度的2/3，缩缝深度应为混凝土厚度的1/3。胀缝中设Φ28传力杆，间距300mm，长度500mm，套头错开设置，工作缝尽量与胀缝重合。传力杆的布置应交错进行。传力杆置于后浇混凝土面层中。
11. 缩缝采用中性硅酮耐候密封胶灌缝；胀缝上部40mm高密封材料选用中性硅酮耐候密封胶。
12. 大于4.5m宽道路及广场设置纵向缩缝，构造要求参见《15MR202》24页大样做法，两个区域缩缝保持一致。
13. 本次设计不涉及水电专业，给水管及电缆提前预留,具体型号及长度由建设方确定。

日期 DATE	修改内容 DESCRLPTION	版本号 REV.

备注：GENERAL NOTES

除特别说明外，所有尺寸以毫米为单位，图纸中以标注尺寸为准，不按度量，施工最终尺寸以现场尺寸为准，现场尺寸核对无误后，方可施工，如有疑问，请及时与设计师联系，图纸的原版权均属本公司所有，被采用或复制此图纸内容，与本公司联系，并得到本公司同意。

平面示意
PLANE DIAGRAM

出图章
RELEASE STAMP

中普通达(陕西)
工程设计有限公司

Zhongputongda (Shaanxi) Engineering Design Co., Ltd.

证书编号：
A261151935

会签栏 COTLNTERSIGN	
项目负责人 PROJECT DIRECTOR	丁文强
专业负责人 DISCIPLINE RESPONSIBLE	黎振宇
审定人 AUTHORIZED FOR ISSUE	陈华
审核人 EXAMINE&VERIFY	徐世伟
校对人 CHECKED	孙欢
设计人 DESIGNED	黎振宇

建设单位 CLIENT
白水县农业农村局

工程名称 PROJECT
2026年白水县城关街道办东关村集体经济加工厂房建设项目

子项名称 SUB PROJECT
厂房二

图名 DRAWING TITLE
道路详图及节点做法

专业 SPECIALTY	总图	比例 SCALE	图示
版本 EDITION NO.		图号 DRAWING NO.	02
工程号 PROJECT.NO			
阶段 STAGE	施工图		
日期 DATE	2026.08		

本图需加盖我公司出图章，否则无效