


2026年度蒲城县永丰镇坞坨村生产道路建设项目

建设单位：蒲城县农业农村局
设计单位：中智投工程管理有限公司
出图日期：2026年08月

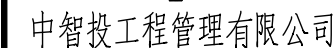

建筑工程乙级
市政工程乙级
城乡规划乙级
建筑装饰工程乙级
风景园林工程乙级

证书编号：
A261133580

第 版图

备 注:
本套图纸未经正规施工图审查公司审查合格,不得用于现场施工,仅供业主建设投资前估算建设造价之参考图。

图纸专用章:

图纸内容受国家法律保护, 不得复印 违者必究!

注册建筑师执业章：

专业注册师执业章:

工程名称：
蒲城县2026年永丰镇塄坵村
生产道路建设项目

子项名称:

建设单位：
蒲城县农业农村局

审 核	张鹏	<i>张鹏</i>
工程负责人	刘建东	<i>刘建东</i>
专业负责人	刘建东	<i>刘建东</i>
校 对	刘 俞	<i>刘俞</i>
设 计	贾平军	<i>贾平军</i>
制 图	贾平军	<i>贾平军</i>

图 名:

工程量表

工程编号		
图 别	市 政	日 期
图 号	JZ-01	2026.8

[illegible]



中智投工程管理有限公司

建筑工程乙级
市政工程乙级
城乡规划乙级
建筑装饰工程乙级
风景园林工程乙级

证书编号：
A261133580

第 0 版 图

备 注：
本套图纸未经正规施工图审查公司审查合格后，不得用于现场施工，仅供业主建设投资前估算建设造价之参考图。

图纸专用章：

图纸内容受国家法律保护，不得复印 违者必究！

注册建筑师执业章：

专业注册师执业章：

工程名称：
蒲城县2026年永丰镇塄村
生产道路建设项目

子项名称：

建设单位：
蒲城县农业农村局

审 核	张鹏	张鹏
工程负责人	刘建东	刘建东
专业负责人	刘建东	刘建东
校 对	刘 俞	刘 俞
设 计	贾平军	贾平军
制 图	贾平军	贾平军


图 名：

工程量表

工程编号		
图 别	市 政	日 期
图 号	JZ-01	2026.8

蒲城县永丰镇塄村项目工程量表

序号	项目名称	单位	工程量	备注
—	生产道路一（三、四组）			
1	拆除现有破损道路	m²	56.00	18cm厚混凝土面层、15cm垫层
2	清表	m²	2884.00	清理原地面杂草、垃圾土30cm厚
3	新建生产路	m²	2356.00	18cm厚C30混凝土面层、15cm石灰土, 八字口一处, 每处按4m²计
4	路基道路配土	m³	176.4	外购土方、暂定量具体以实际为准
二	生产道路二（三、四组）			
1	清表	m²	3083.00	清理原地面杂草、垃圾土30cm厚
2	新建生产路	m²	2468.00	18cm厚C30混凝土面层、15cm石灰土, 转弯一处、八字口一处, 每处按4m²计
3	路基道路配土	m³	184.5	外购土方、暂定量具体以实际为准
三	道路三（九组）			
1	清表	m²	746.50	清理原地面杂草、垃圾土30cm厚
2	新建生产路	m²	581.50	18cm厚C30混凝土面层、15cm石灰土, 八字口一处, 每处按4m²计
3	路基道路配土	m³	49.5	外购土方、暂定量具体以实际为准
四	道路四（九组）			
1	清表	m²	4305.50	清理原地面杂草、垃圾土30cm厚
2	新建生产路	m²	3350.50	18cm厚C30混凝土面层、15cm石灰土, 转弯一处、八字口一处, 每处按4m²计
3	路基道路配土及边坡回填	m³	301.80	外购土方、现状道路2.5~3m宽暂定量具体以实际为准

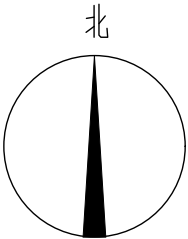

中智投工程管理有限公司

建筑工程乙级
市政工程乙级
城乡规划乙级
建筑装饰工程乙级
风景园林工程乙级

证书编号：
A261133580

第 1 版 图

备 注：
本套图纸未经正规施工图审查公司审查合格，不得用于现场施工，仅供业主建设投资前估算建设造价之参考图。

图纸专用章：

图纸内容受国家法律保护，不得复印 违者必究！

注册建筑师执业章：

专业注册师执业章：

工程名称：
蒲城县2026年永丰镇塄坵村
生产道路建设项目

子项名称：

建设单位：
蒲城县农业农村局


审 核	张 鹏	
工程负责人	刘建东	
专业负责人	刘建东	
校 对	刘 俞	
设 计	贾平军	
制 图	贾平军	

图 名：
平面位置示意图


工程编号		
图 别	市 政	日 期
图 号	ZP-01	2026.8

永丰镇塄坵村道路硬化平面位置示意图 1:6000

- 说明：
1. 本图纸除标明外均以mm计；
 2. 本次设计道路位置经村、镇土地审核，土地性质符合项目实施要求。

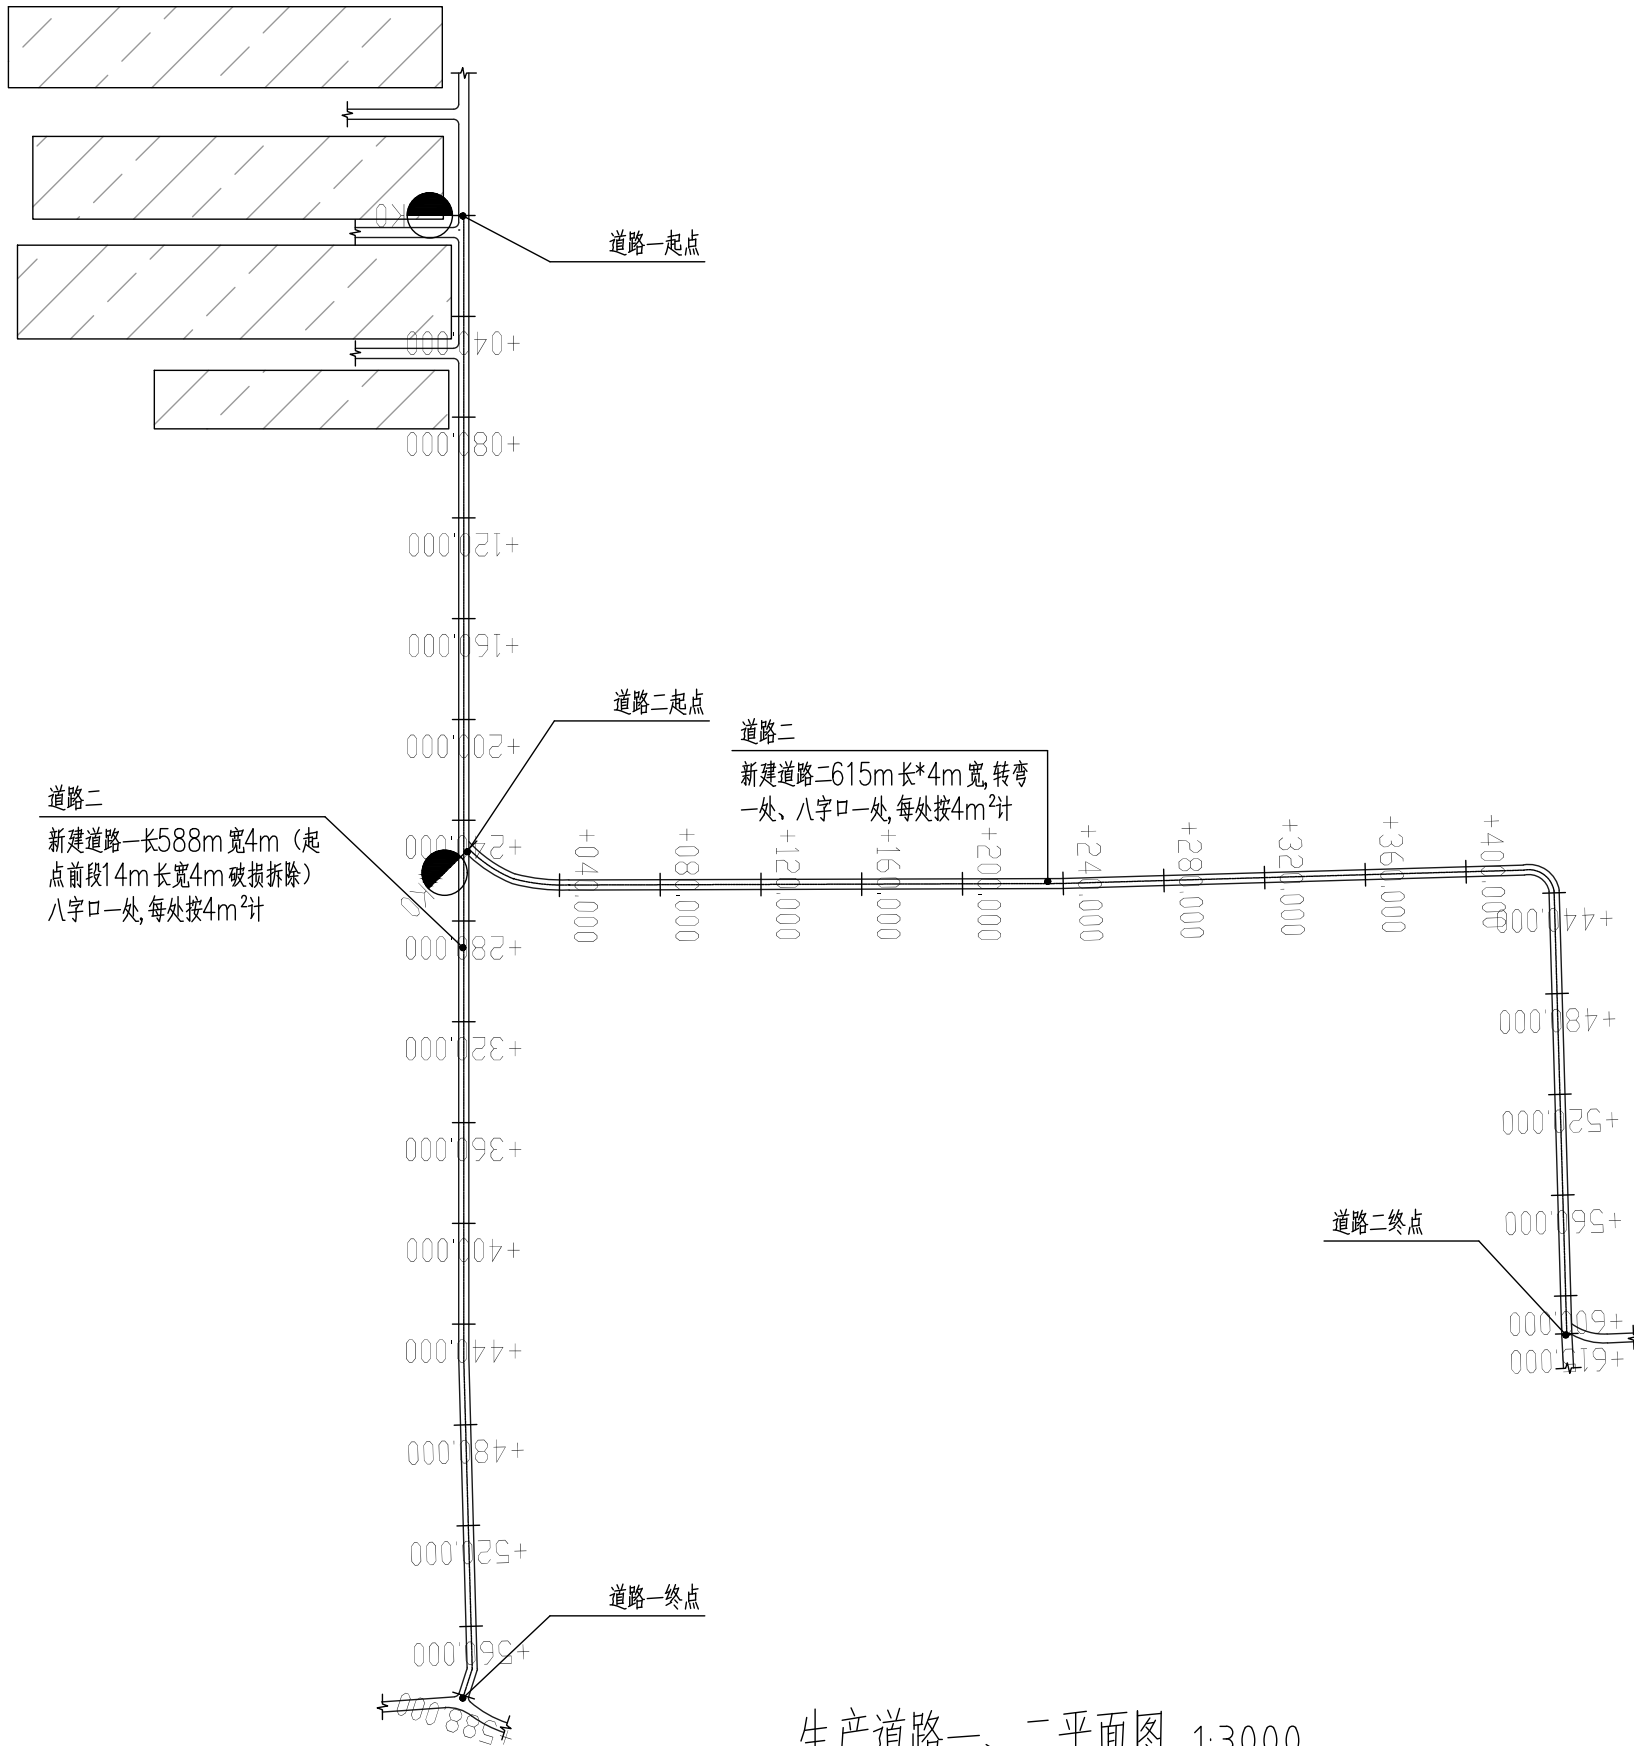

生产道路一、二平面图 1:3000

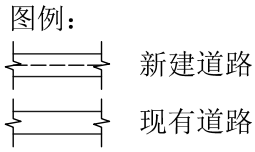



中智投工程管理有限公司

建筑工程乙级 证书编号: A261133580
市政工程乙级
城乡规划乙级
建筑装饰工程乙级
风景园林工程乙级

第 1 版 图

备 注:
本套图纸未经正规施工图审查公司审查合格后,不得用于现场施工,仅供业主建设投资前估算建设造价之参考图。

图纸专用章:

图纸内容受国家法律保护,不得复印 违者必究!

注册建筑师执业章:

专业注册师执业章:

工程名称:
蒲城县2026年永丰镇坵村生产道路建设项目


子项名称:

建设单位:
蒲城县农业农村局

审 核	张鹏	
工程负责人	刘建东	
专业负责人	刘建东	
校 对	刘 俞	
设 计	贾平军	
制 图	贾平军	

图 名:
生产道路一、二平面图

工程编号		
图 别	市 政	日 期
图 号	ZP-02	2026.8

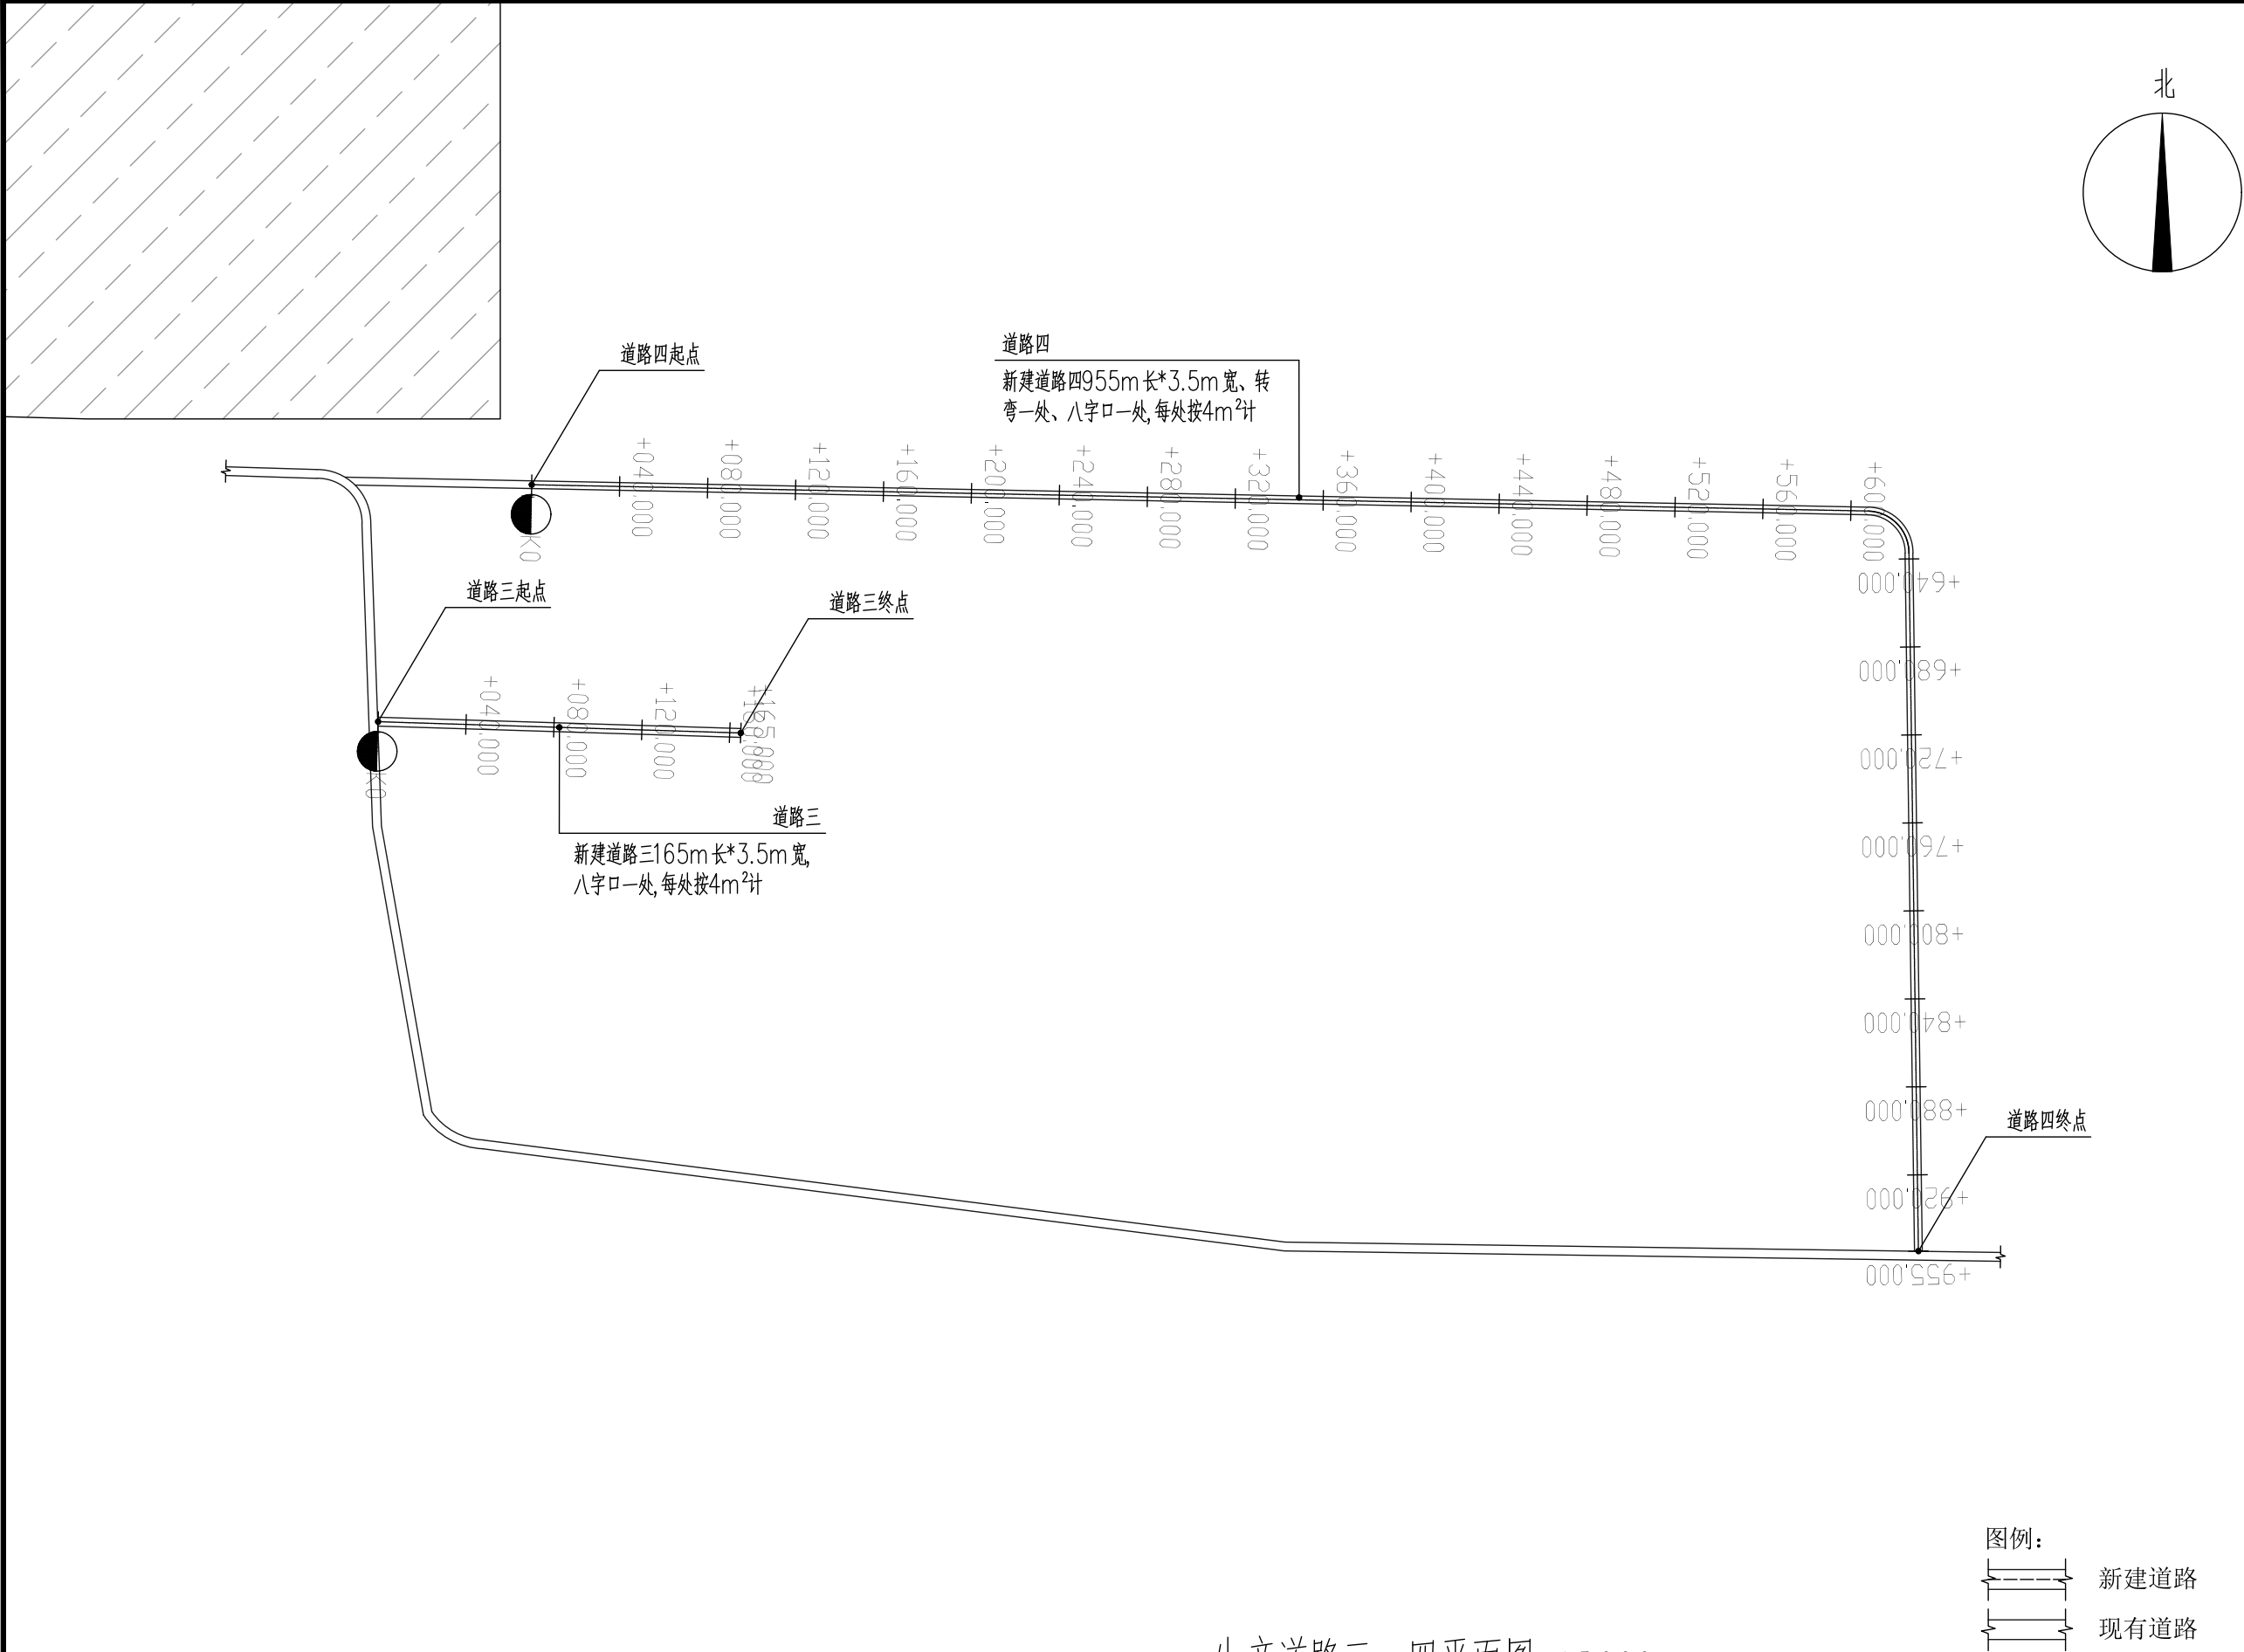

生产道路三、四平面图 1:3000



中智投工程管理有限公司

建筑工程乙级 证书编号：
市政工程乙级 A261133580
城乡规划乙级
建筑装饰工程乙级
风景园林工程乙级

第 1 版 图

备 注：
本套图纸未经正规施工图审查公司审查
合格后，不得用于现场施工，仅供业主
建设投资前估算建设造价之参考图。

图纸专用章：

图纸内容受国家法律保护，不得复印 违者必究！

注册建筑师执业章：

专业注册师执业章：

工程名称：
蒲城县2026年永丰镇塄坵村
生产道路建设项目


子项名称：

建设单位：
蒲城县农业农村局

审 核	张鹏	张鹏
工程负责人	刘建东	刘建东
专业负责人	刘建东	刘建东
校 对	刘 俞	刘 俞
设 计	贾平军	贾平军
制 图	贾平军	贾平军


图 名：
生产道路三、四平面图

工程编号		
图 别	市 政	日 期
图 号	ZP-03	2026.8

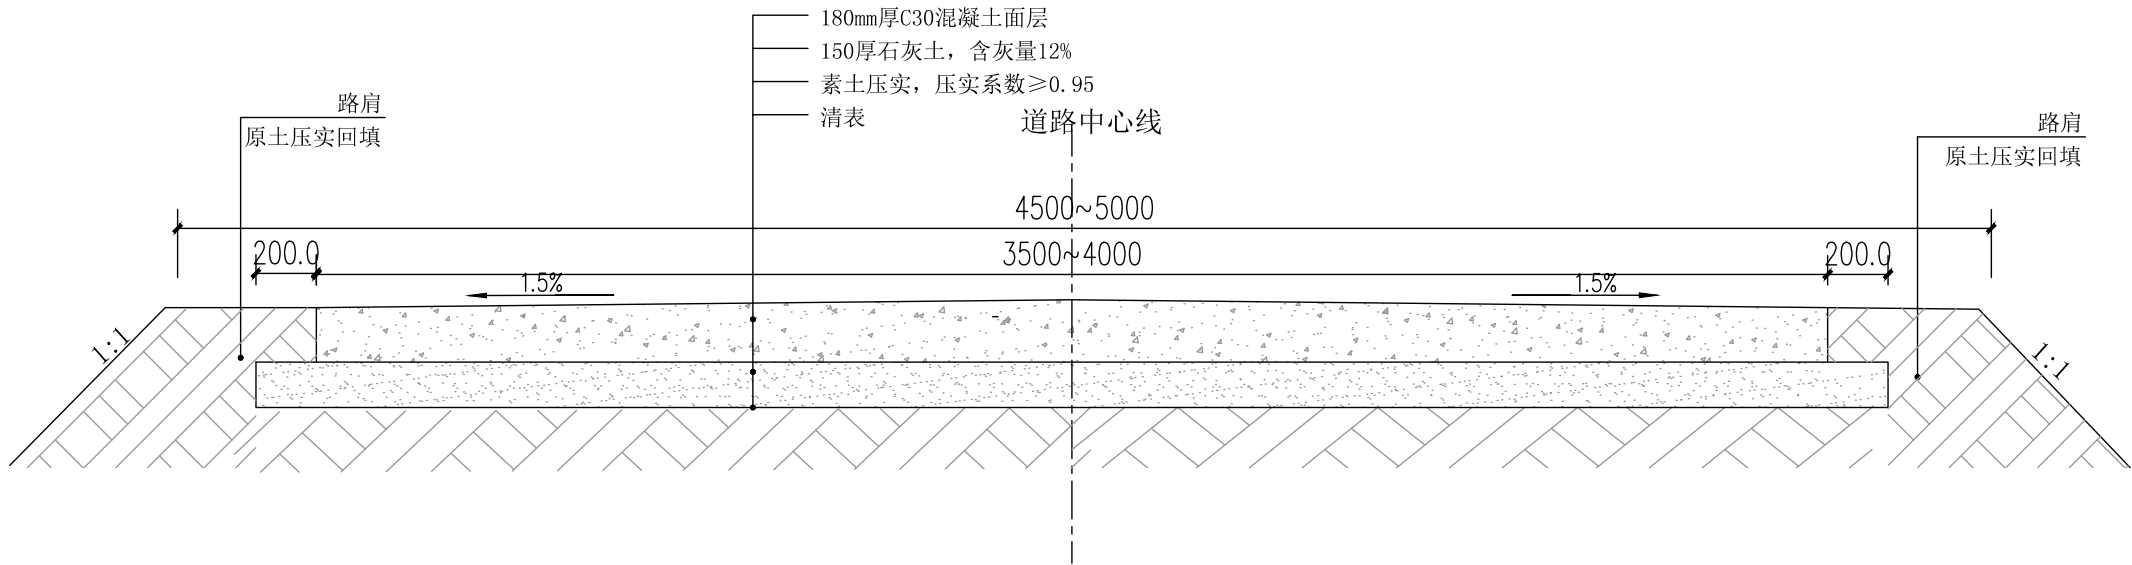


混凝土道路剖面图 1:20


注：混凝土路面随打随抹平，土路肩压实系数大于0.95

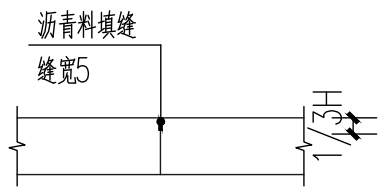

横向缩缝构造示意图 1:25

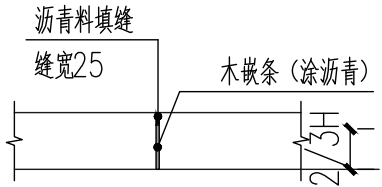


横向胀缝构造示意图 1:25

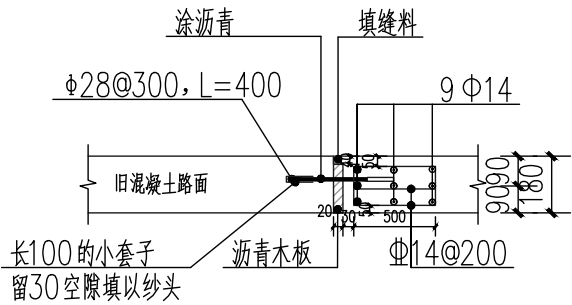

新旧混凝土路面衔接结构图 1:25

说明：

- 道路水泥混凝土路面设置横向胀缝及缩缝，道路宽度 $\geq 6\text{m}$ 设置纵缝，道路宽度 $< 6\text{m}$ 则不设置；
- 道路横向缩缝采用沥青填充，混凝土道路养护、锯纹。
- 未尽事宜，遵循相关规范。

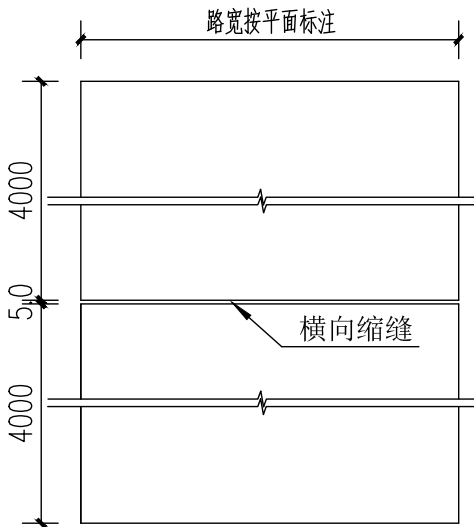

混凝土道路分块及缩缝图 1:10

设计说明：

- 本设计标高以m计，其他以mm计；
- 路面结构为：18cm厚C30混凝土；
基层结构为：15cm厚12%石灰土垫层，（根据道路两侧情况留路肩）。
- 道路水泥混凝土路面设置横向胀缝及缩缝，胀缝间距在常温与夏季施工时为20m，缩缝间距为4m。胀缝内木嵌条的高度应为混凝土厚度的2/3，缩缝的深度应为混凝土厚度的1/3。
- 每天摊铺结束或摊铺中断时间超过30min时，应设置横向施工缝，其结构与胀缝相同。
- 新修路面与原有路面接茬处自然相接，不能出现高差不平现象。



中智投工程管理有限公司

建筑工程乙级 证书编号：
市政工程乙级 A261133580
城乡规划乙级
建筑装饰工程乙级
风景园林工程乙级

第 1 版 图

备 注：

本套图纸未经正规施工图审查公司审查合格后，不得用于现场施工，仅供业主建设投资前估算建设造价之参考图。

图纸专用章：

图纸内容受国家法律保护，不得复印 违者必究！

注册建筑师执业章：

专业注册师执业章：

工程名称：

蒲城县2026年永丰镇坵村
生产道路建设项目

子项名称：

建设单位：

蒲城县农业农村局

审 核	张 鹏	
工程负责人	刘建东	
专业负责人	刘建东	
校 对	刘 俞	
设 计	贾平军	
制 图	贾平军	

图 名：

混凝土道路剖面图

工程编号		
图 别	市 政	日 期
图 号	JS-01	2026.8



中智投工程管理有限公司

建筑工程乙级
市政工程乙级
城乡规划乙级
建筑装饰工程乙级
风景园林工程乙级

证书编号：
A261133580

第 1 版 图

备 注：
本套图纸未经正规施工图审查公司审查合格后，不得用于现场施工，仅供业主建设投资前估算建设造价之参考图。

图纸专用章：

图纸内容受国家法律保护，不得复印 违者必究！

注册建筑师执业章：

专业注册师执业章：

工程名称：
蒲城县2026年永丰镇坞坵村
生产道路建设项目

子项名称：


建设单位：
蒲城县农业农村局

审 核	张鹏	张鹏
工程负责人	刘建东	刘建东
专业负责人	刘建东	刘建东
校 对	刘 俞	刘 俞
设 计	贾平军	贾平军
制 图	贾平军	贾平军

图 名：

道路交叉口示意图

工程编号		
图 别	市 政	日 期
图 号	JS-02	2026.8

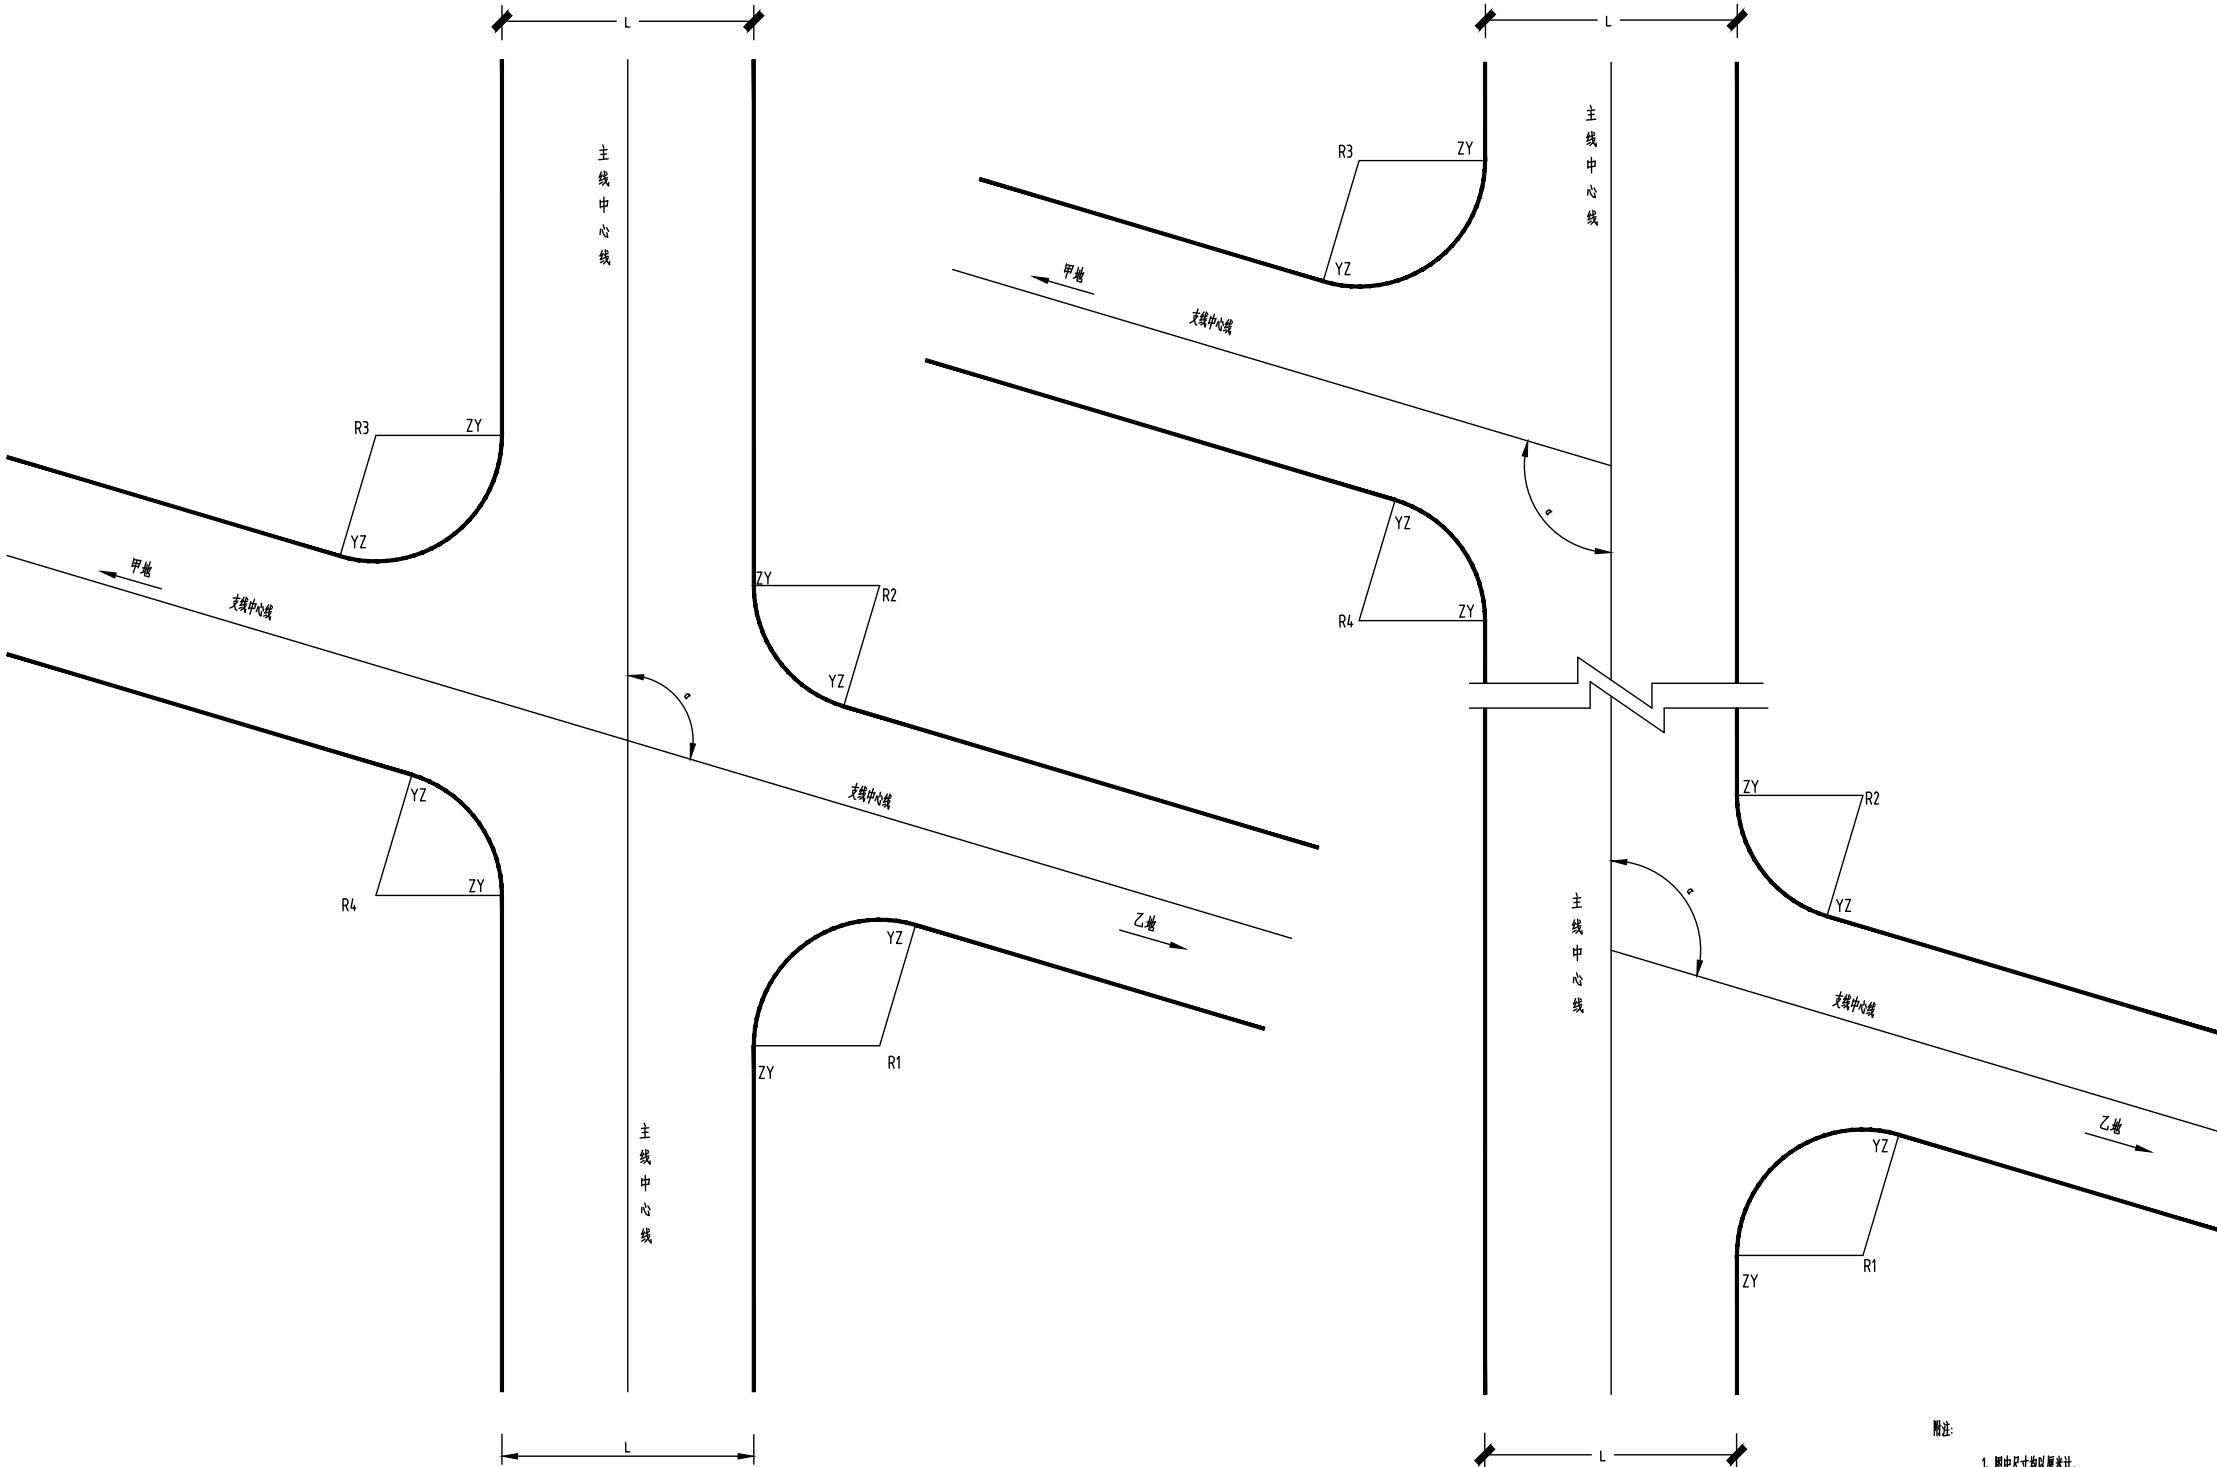

附注：
1、图中尺寸均以厘米计。
2、为满足道路消防要求，转弯半径大于等于9m

道路交叉口示意图