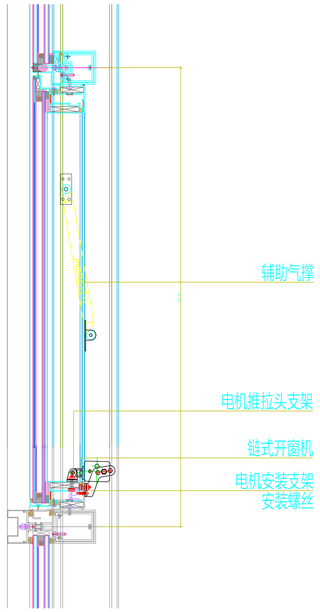

关闭状态（竖剖）

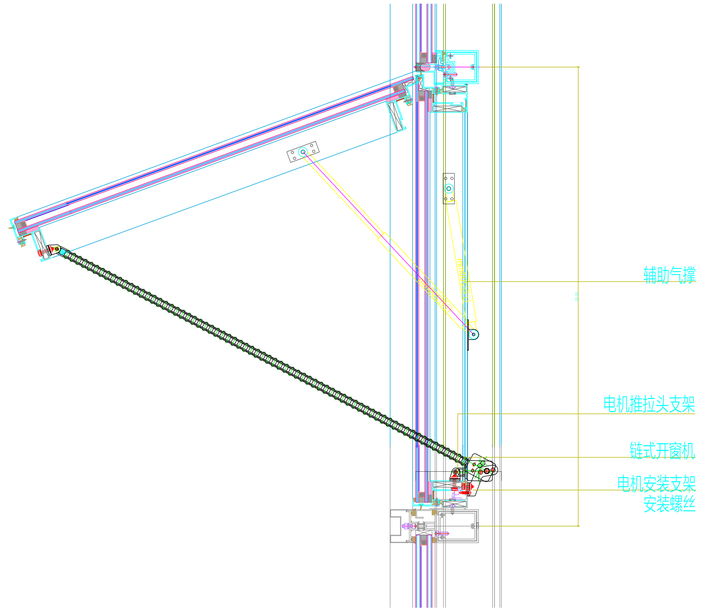

开启状态（竖剖）

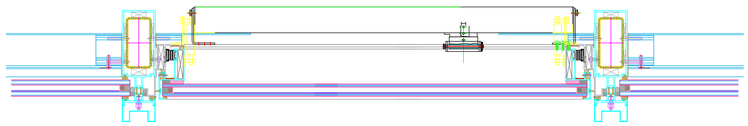

横剖节点

备注：窗尺寸1100x870mm，共6樘，每樘窗配1台链式开窗机+2根气撑辅助(DC24V,行程850-900mm)安装示意，具体根据现场调节。

注意：
本图须经签署并加盖本公司专用出图章方为有效；
本图纸必须经图纸审图机构审查合格盖章，
本图版权归信宇腾远规划设计有限公司所有。

备注

项目编码
(打码机打码位置)

项目负责	刘树军	
专业负责	张月清	
审　定	杨金艳	
审　核	杨金艳	
校　对	张月清	
设　计	王　春	

建设单位

工程名称
神木市融媒体中心演播室室内设计

子项名称

图名 玻璃幕墙换气窗节点

设计号	2026-XYXA-151		
图　号	DT.02	版　次	A2
图　别	装饰	日　期	2026.04

信宇腾远规划设计有限公司
地址:西安曲江新区雁展路1111号莱安中心17-2506
资质证书编号：A261134839

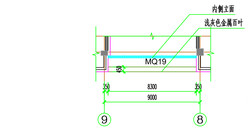

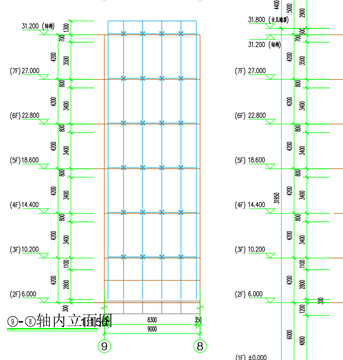

⑤-②轴内立面图

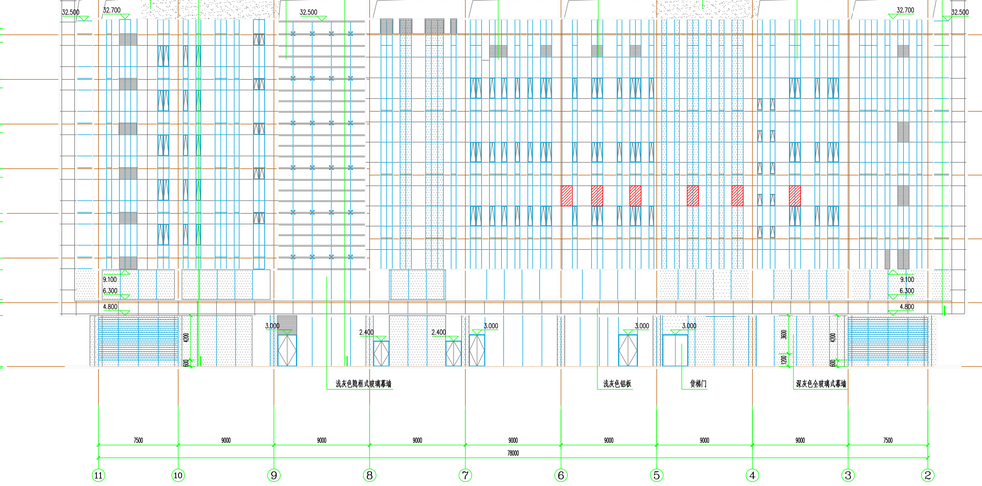

⑤-②　1:150

玻璃幕墙改造图纸（红色区域）

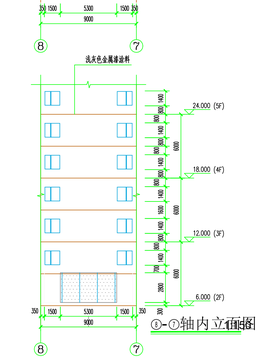

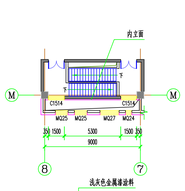

①-②轴内立面图

②-⑪轴南立面图、⑪-②轴北立面图

附3

注意：
本图须经签署并加盖本公司专用出图章方为有效；
本图纸必须经图纸审图机构审查合格盖章，
本图版权归信宇腾远规划设计有限公司所有。

备注 REMARK

项目编码 STAMP
(打码机打码位置)

项目负责 PROJECT DIRECTOR	刘树军	
专业负责 CHIEF RESPONSIBLE	张月清	
审　定 AUTHORIZED FOR ISSUE BY	杨金艳	
审　核 REVIEWED BY	杨金艳	
校　对 CHECKED BY	张月清	
设　计 DESIGNED BY	王　春	

建设单位 CONSTRUCTE WITH

工程名称 PROJECT
神木市融媒体中心演播室室内设计

子项名称 TITLE

图名 DRAWING TITLE　玻璃幕墙换气窗节点

设计号 PROJ. NO.	2026-XYXA-151		
图　号 DRAWING NO.	DT.02	版　次 CHANGED NO.	A2
图　别 DRG. TYPE	装饰	日　期 DATE	2026.04

信宇腾远规划设计有限公司

地址：西安曲江新区雁展路1111号
莱安中心T7-2506
资质证书编号：A261134839

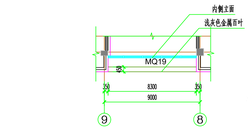

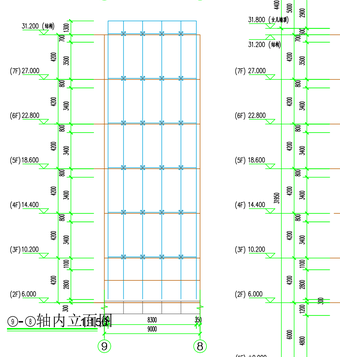

①-②轴内立面图

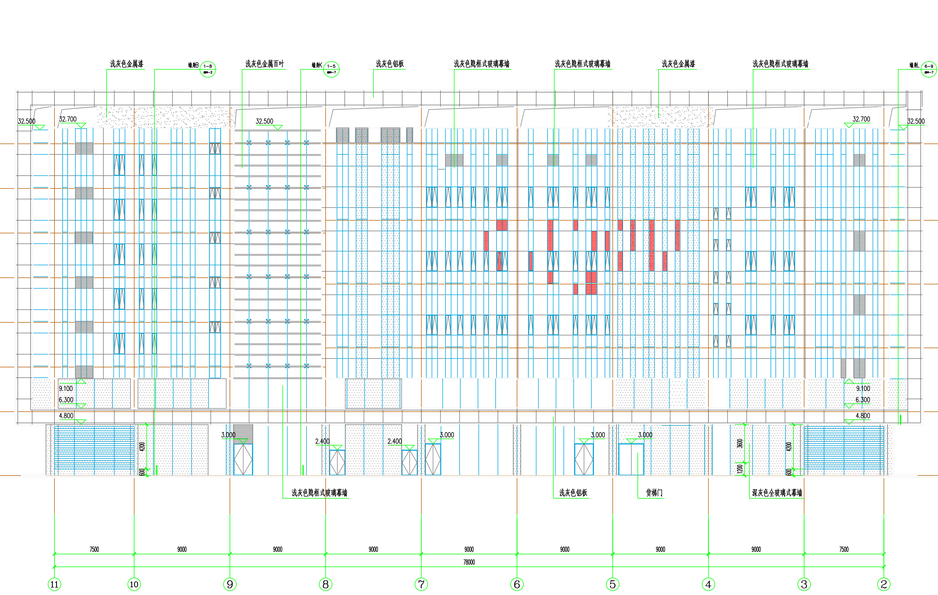

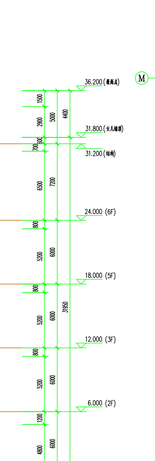

Ⓑ-② 1:150

损坏玻璃更换（红色区域）

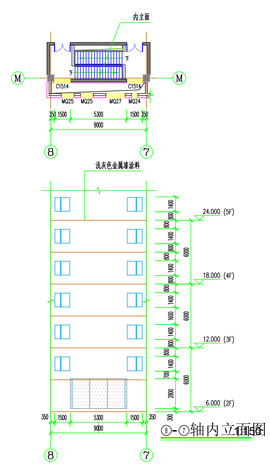

①-⑦轴内立面图

②-⑪轴南立面图、⑪-②轴北立面图

1:3

注意：
本图须经签署并加盖本公司专用出图章方为有效；
本图纸必须经图纸审图机构审查合格盖章，
本图版权归信宇腾远规划设计有限公司所有。

备注 REMARK

项目编码 STAMP
(打码机打码位置)

项目负责 PROJECT DIRECTOR	刘树军	
专业负责 CHIEF ENGINEER	张月清	
审定 AUTHORIZED FOR ISSUE BY	杨金艳	
审核 REVIEWED BY	杨金艳	
校对 CHECKED BY	张月清	
设计 DESIGNED BY	王春	

建设单位 CONSTRUCTE WITH

工程名称 PROJECT
神木市融媒体中心演播室室内设计

子项名称 TITLE

图名 DRAWING TITLE 玻璃幕墙换气窗节点

设计号 PROJ. NO.	2026-XYXA-151		
图号 DRAWING NO.	DT.02	版次 CHANGED NO.	A2
图别 DRG. TYPE	装饰	日期 DATE	2026.04

信宇腾远规划设计有限公司

地址：西安曲江新区雁展路1111号
莱安中心T7-2506

资质证书编号：A261134839