
水毁点1下游95m处护坡基础加固典型断面图

1:200

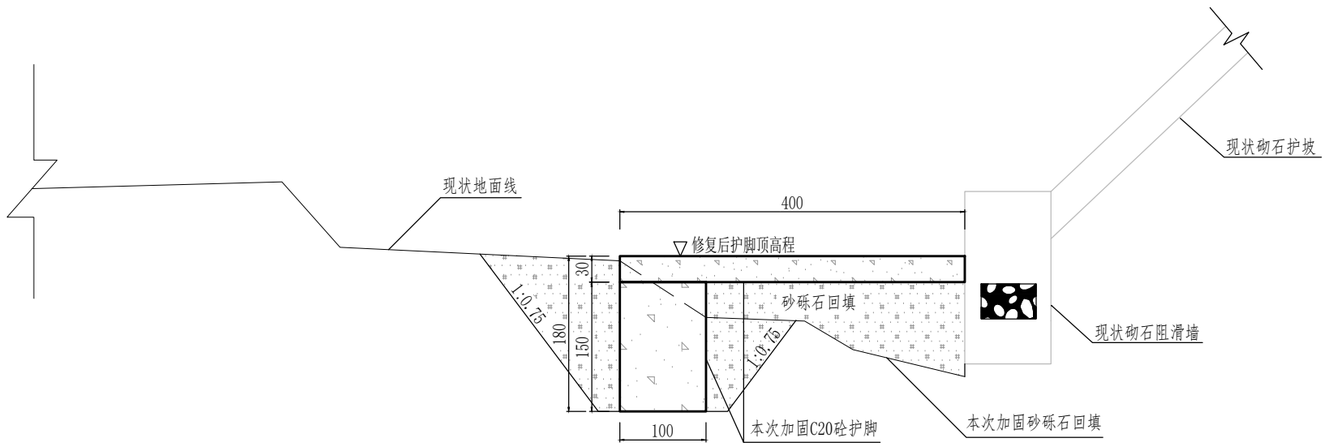

水毁点1下游95m处护坡基础加固工程量表

编号	项目名称	单位	数量
1	C20砼护脚	m^3	75
2	土方开挖(Ⅳ类土)	m^3	62.1
3	砂砾石回填	m^3	116.1
4	普通模板	m^2	102.6

说明：

1.本图高程单位以m计，其余均以cm计。

2.戗台、基础防护采用C20砼,基础回填采用级配良好的砂砾石。

3.本图为水毁点1下游95m处现状浆砌石护坡基础加固图纸，加固长度为27m。

新疆兵团勘测设计院集团股份有限公司(1)
证书编号：A165000186
甲级：农林行业（农业工程；林业工程）
水利行业；公路行业（公路）
建筑行业（建筑工程）
有效期至2028年12月 工程设计文件专用章
新疆维吾尔自治区住房和城乡建设厅监制

新疆兵团勘测设计院集团股份有限公司			
审定	鄂邑区甘峪河甘峪口村至南街村段水毁水毁修复工程	实施方案	
审核		水工部分	
校核	水毁点1下游95m处护坡基础加固典型断面图		
设计			
CAD制图	比例	见图	日期
	图号		工号 SX26010030101