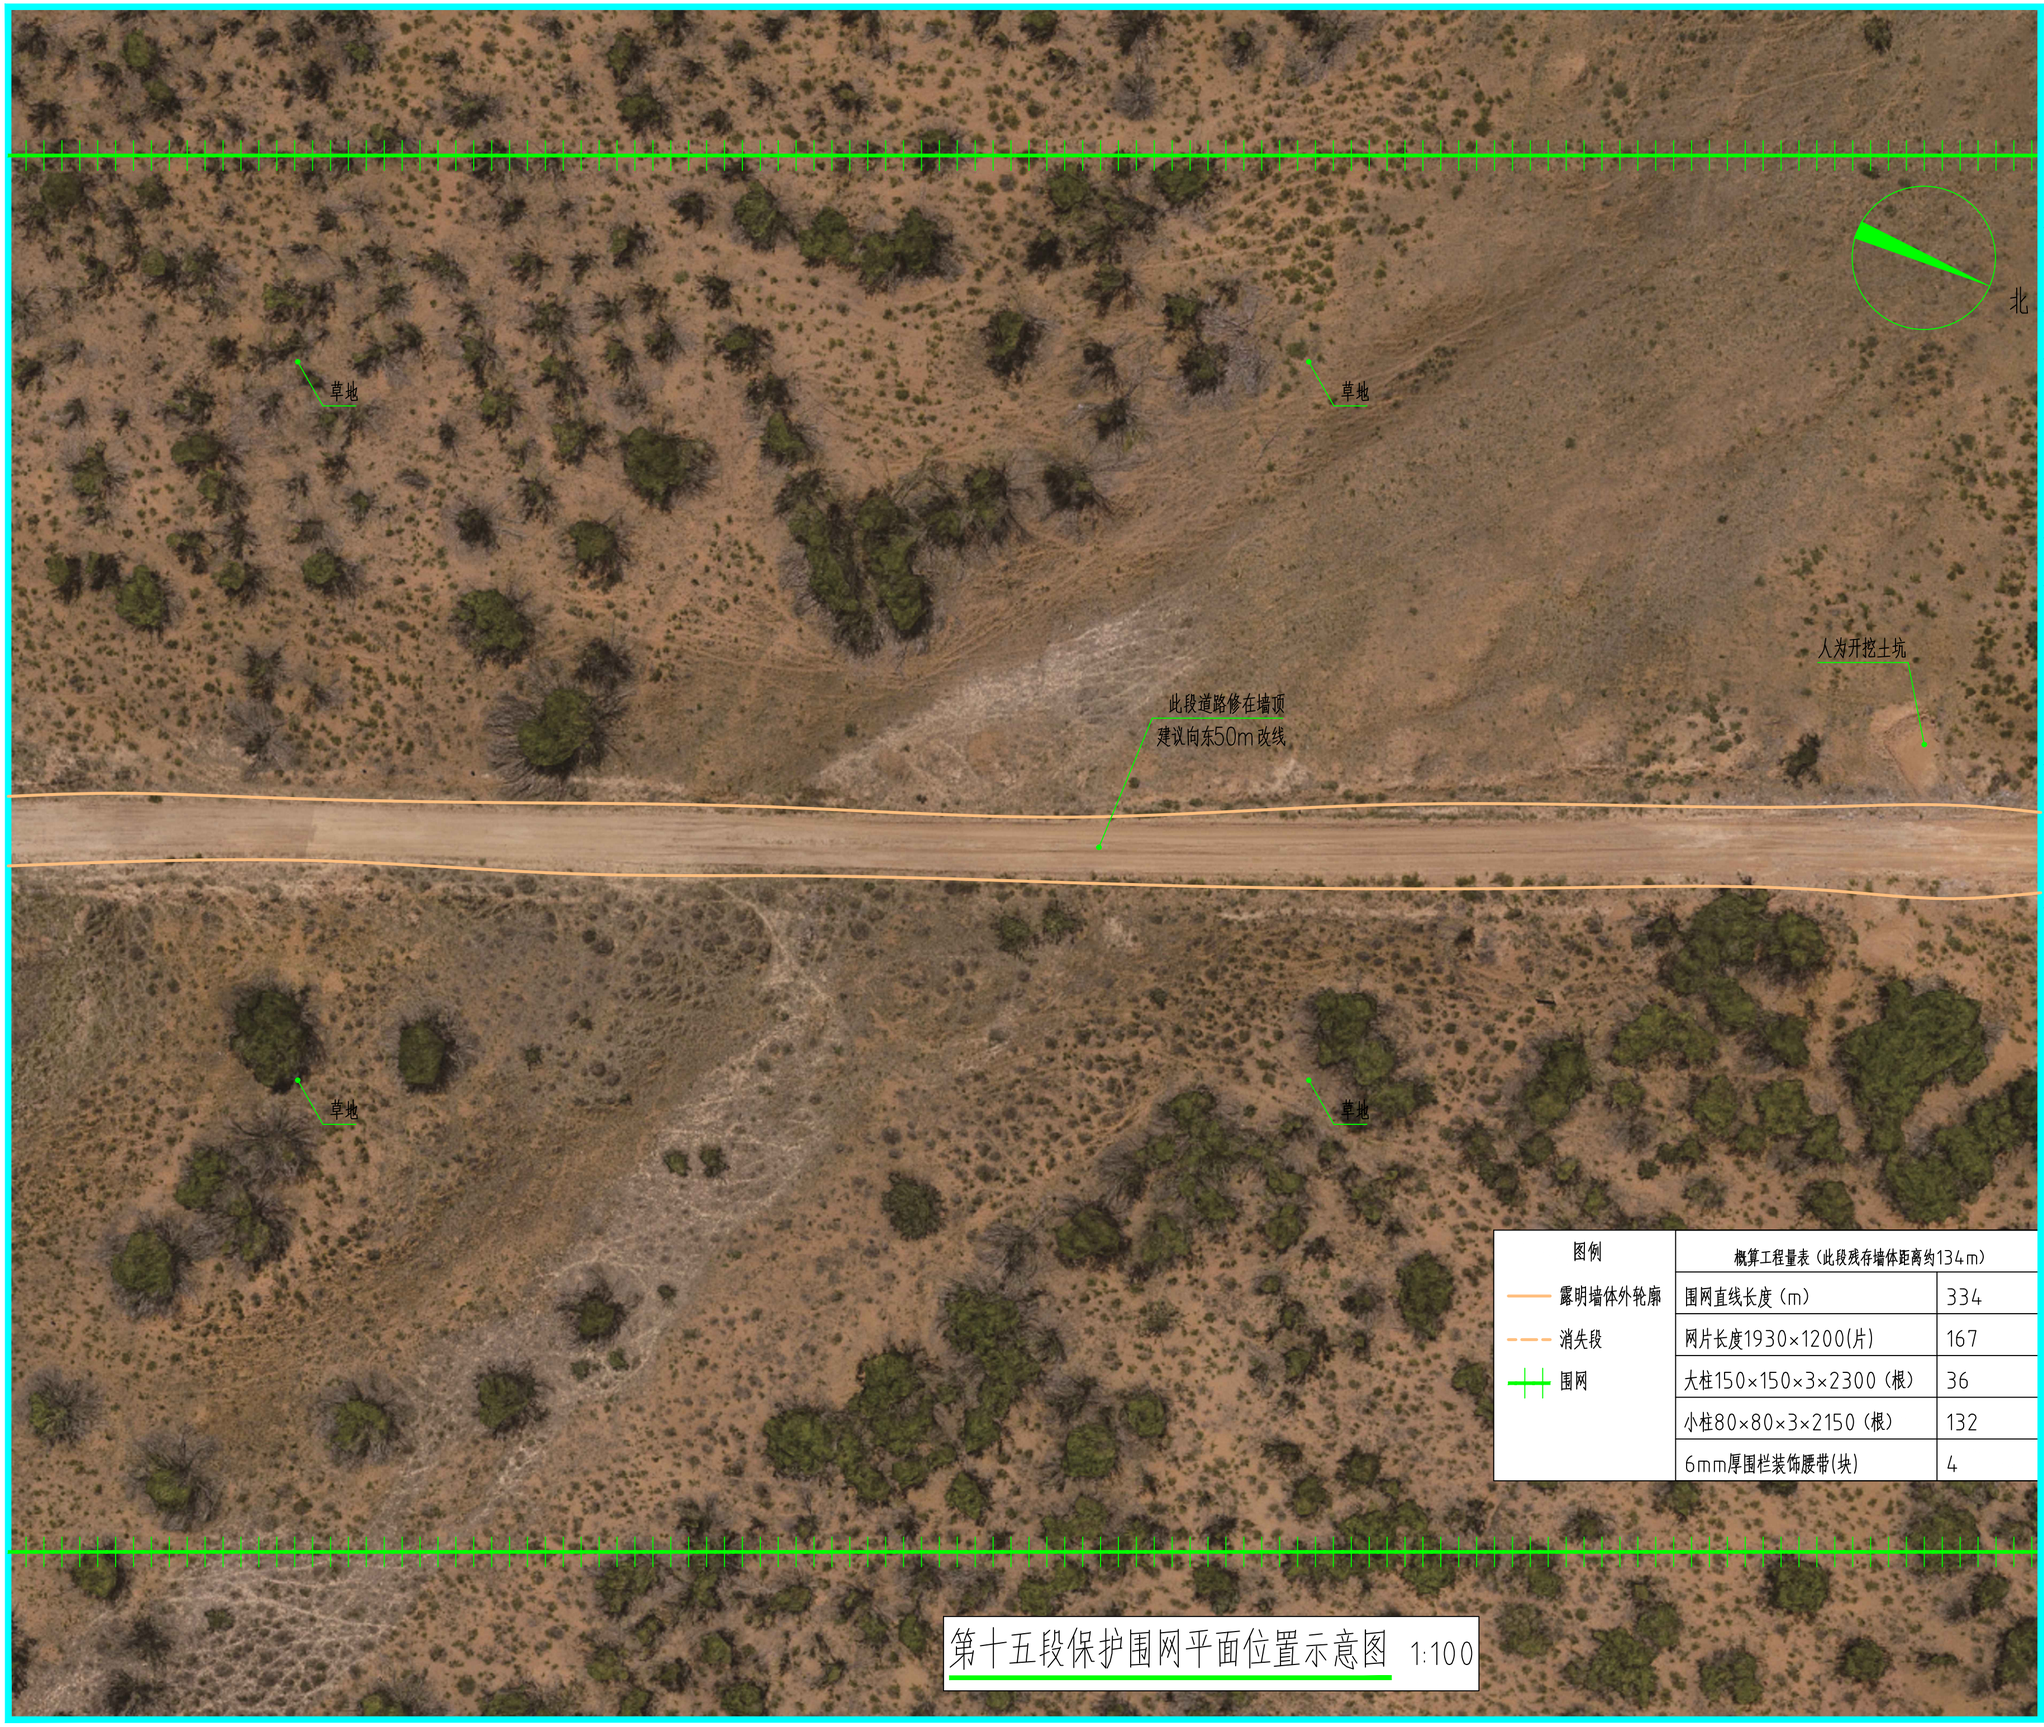


图例	
露明墙体外轮廓	
消失段	
围网	

概算工程量表（此段残存墙体距离约134m）	
围网直线长度（m）	334
网片长度1930×1200(片)	167
大柱150×150×3×2300（根）	36
小柱80×80×3×2150（根）	132
6mm厚围栏装饰腰带(块)	4

第十五段保护围网平面位置示意图 1:100

科信古建筑设计
KEXIN ANCIENT ARCHITECTURE DESIGN

证书编号
SX202102SJ01

项目名称

隋长城遗址—神木段
围网保护工程


工程名称

围网保护工程

图纸名称

第十五段保护围网
平面位置示意图

图别	施工图	设计号	
图号	27	日 期	2026

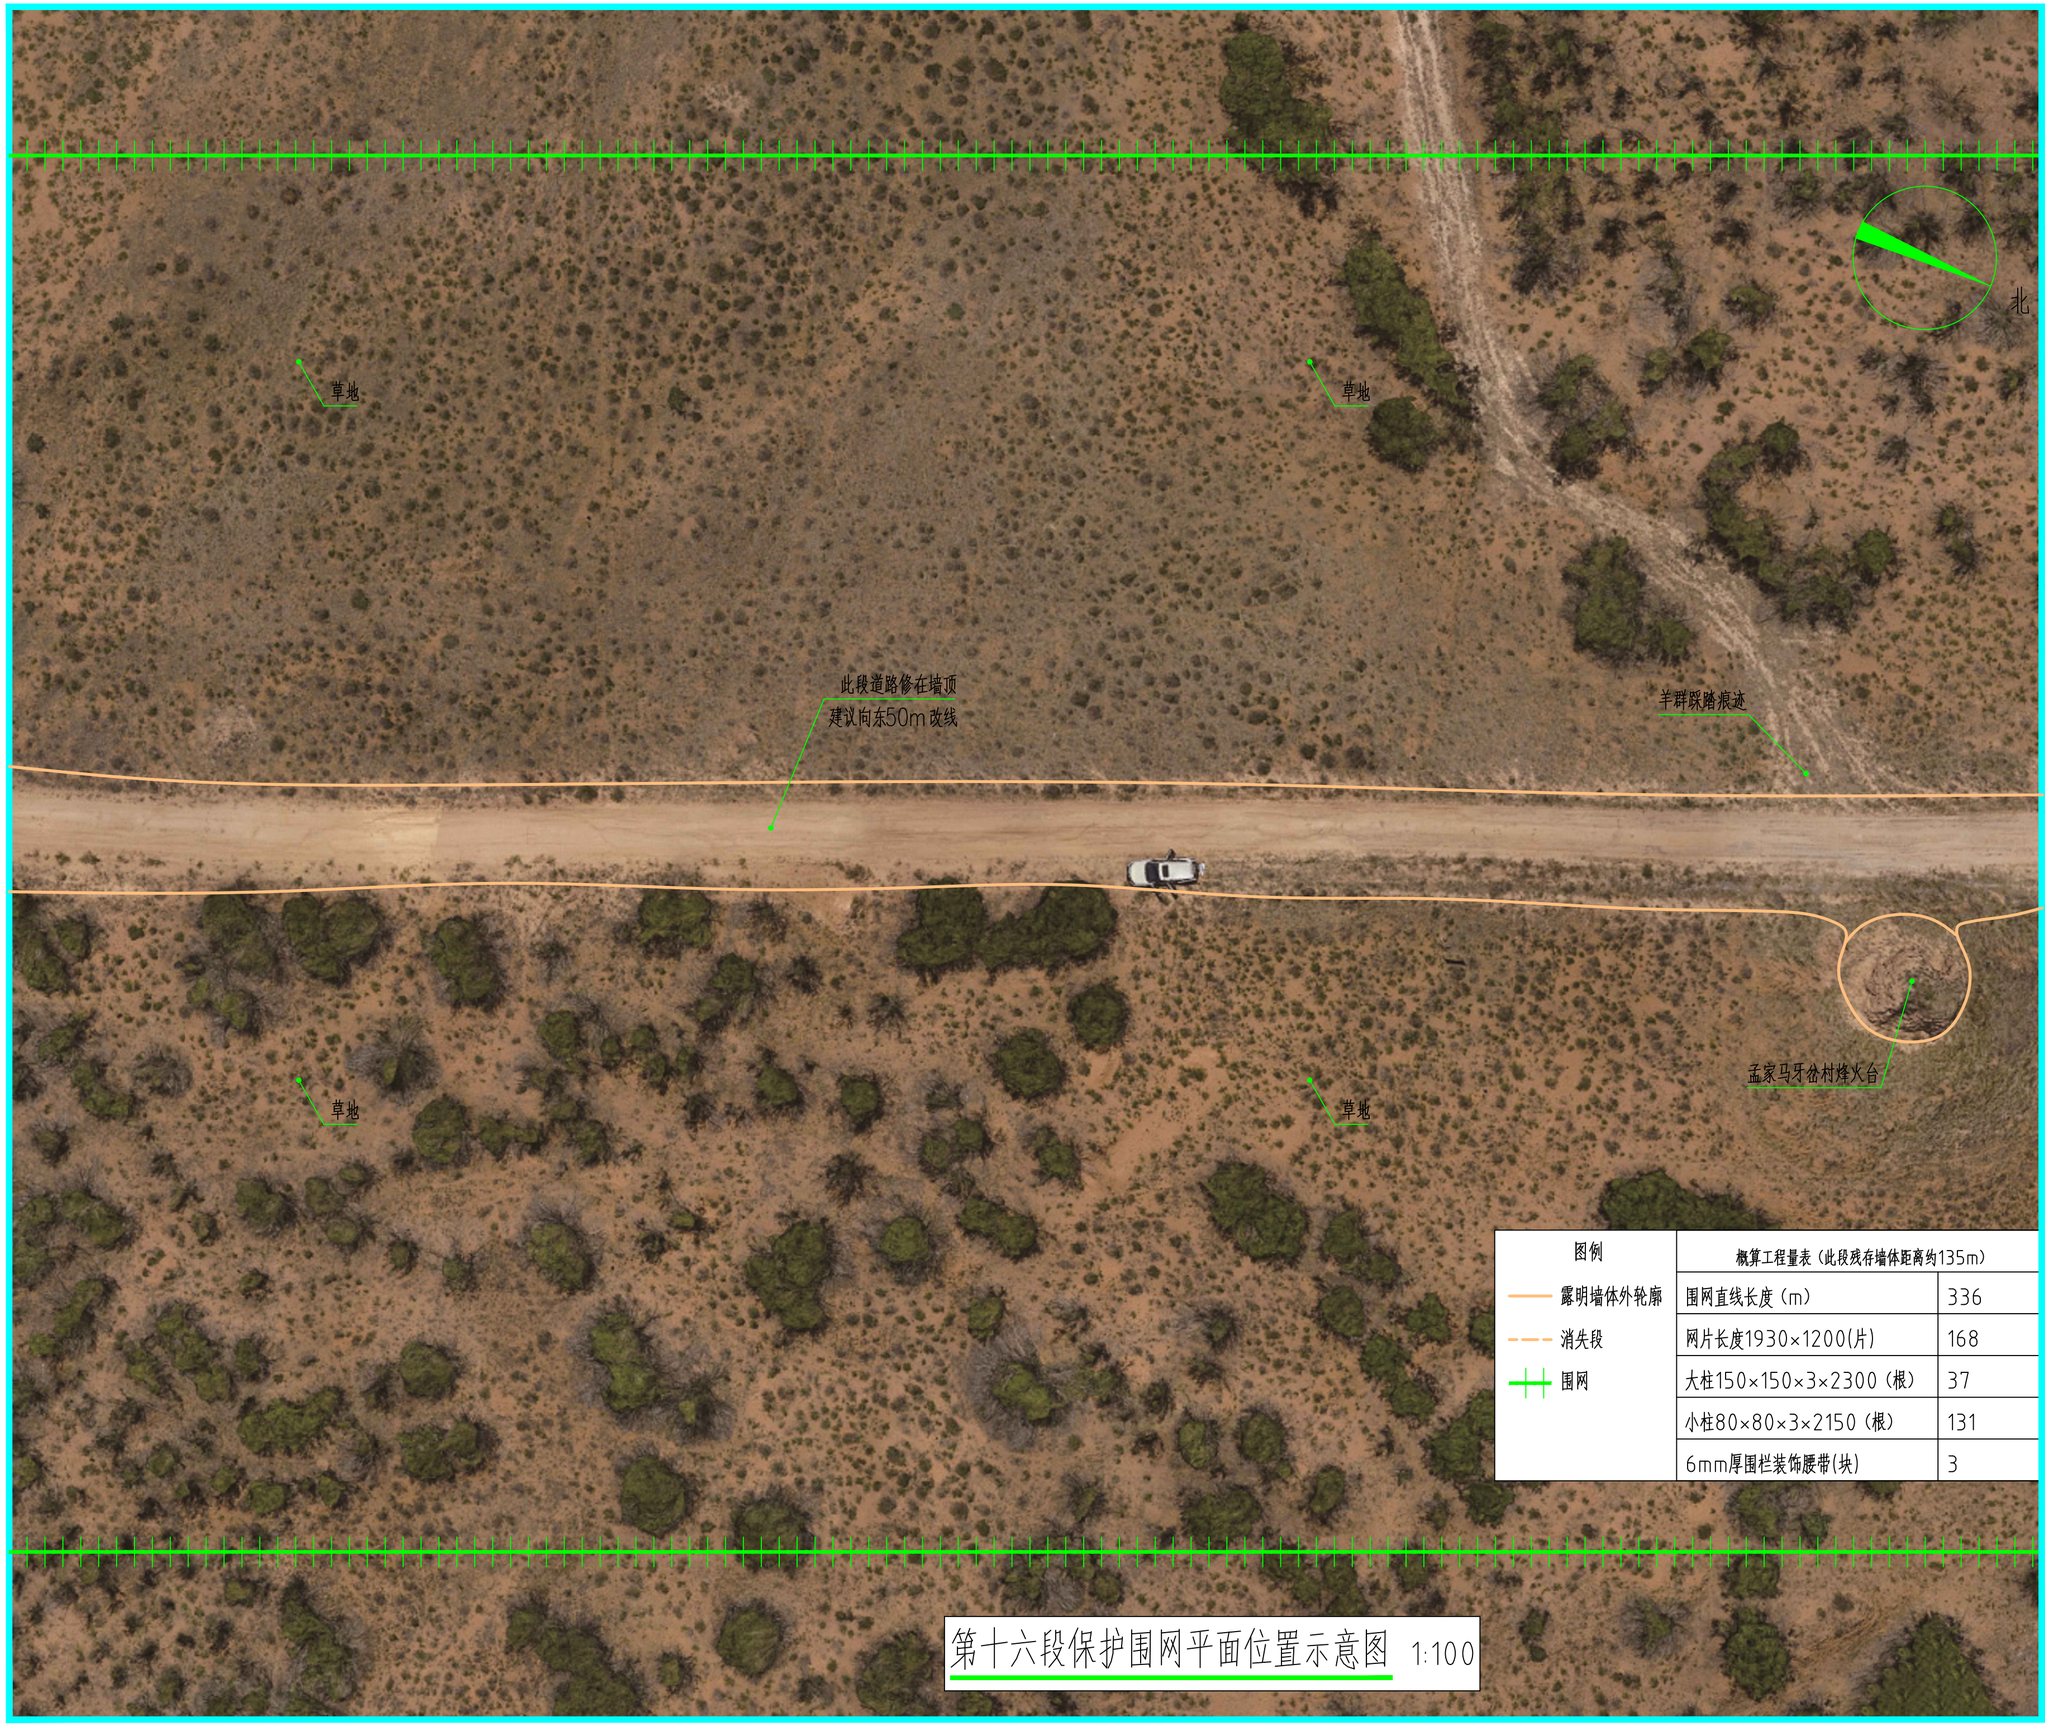

图例	
露明墙体外轮廓	
消失段	
围网	

概算工程量表（此段残存墙体距离约135m）

围网直线长度（m）	336
网片长度1930×1200(片)	168
大柱150×150×3×2300（根）	37
小柱80×80×3×2150（根）	131
6mm厚围栏装饰腰带(块)	3

第十六段保护围网平面位置示意图 1:100

科信古建筑设计
KEXIN ANCIENT ARCHITECTURE DESIGN

证书编号
SX202102SJ01

项目名称

隋长城遗址—神木段
围网保护工程


工程名称

围网保护工程

图纸名称

第十六段保护围网
平面位置示意图

图别	施工图	设计号	
图号	28	日 期	2026

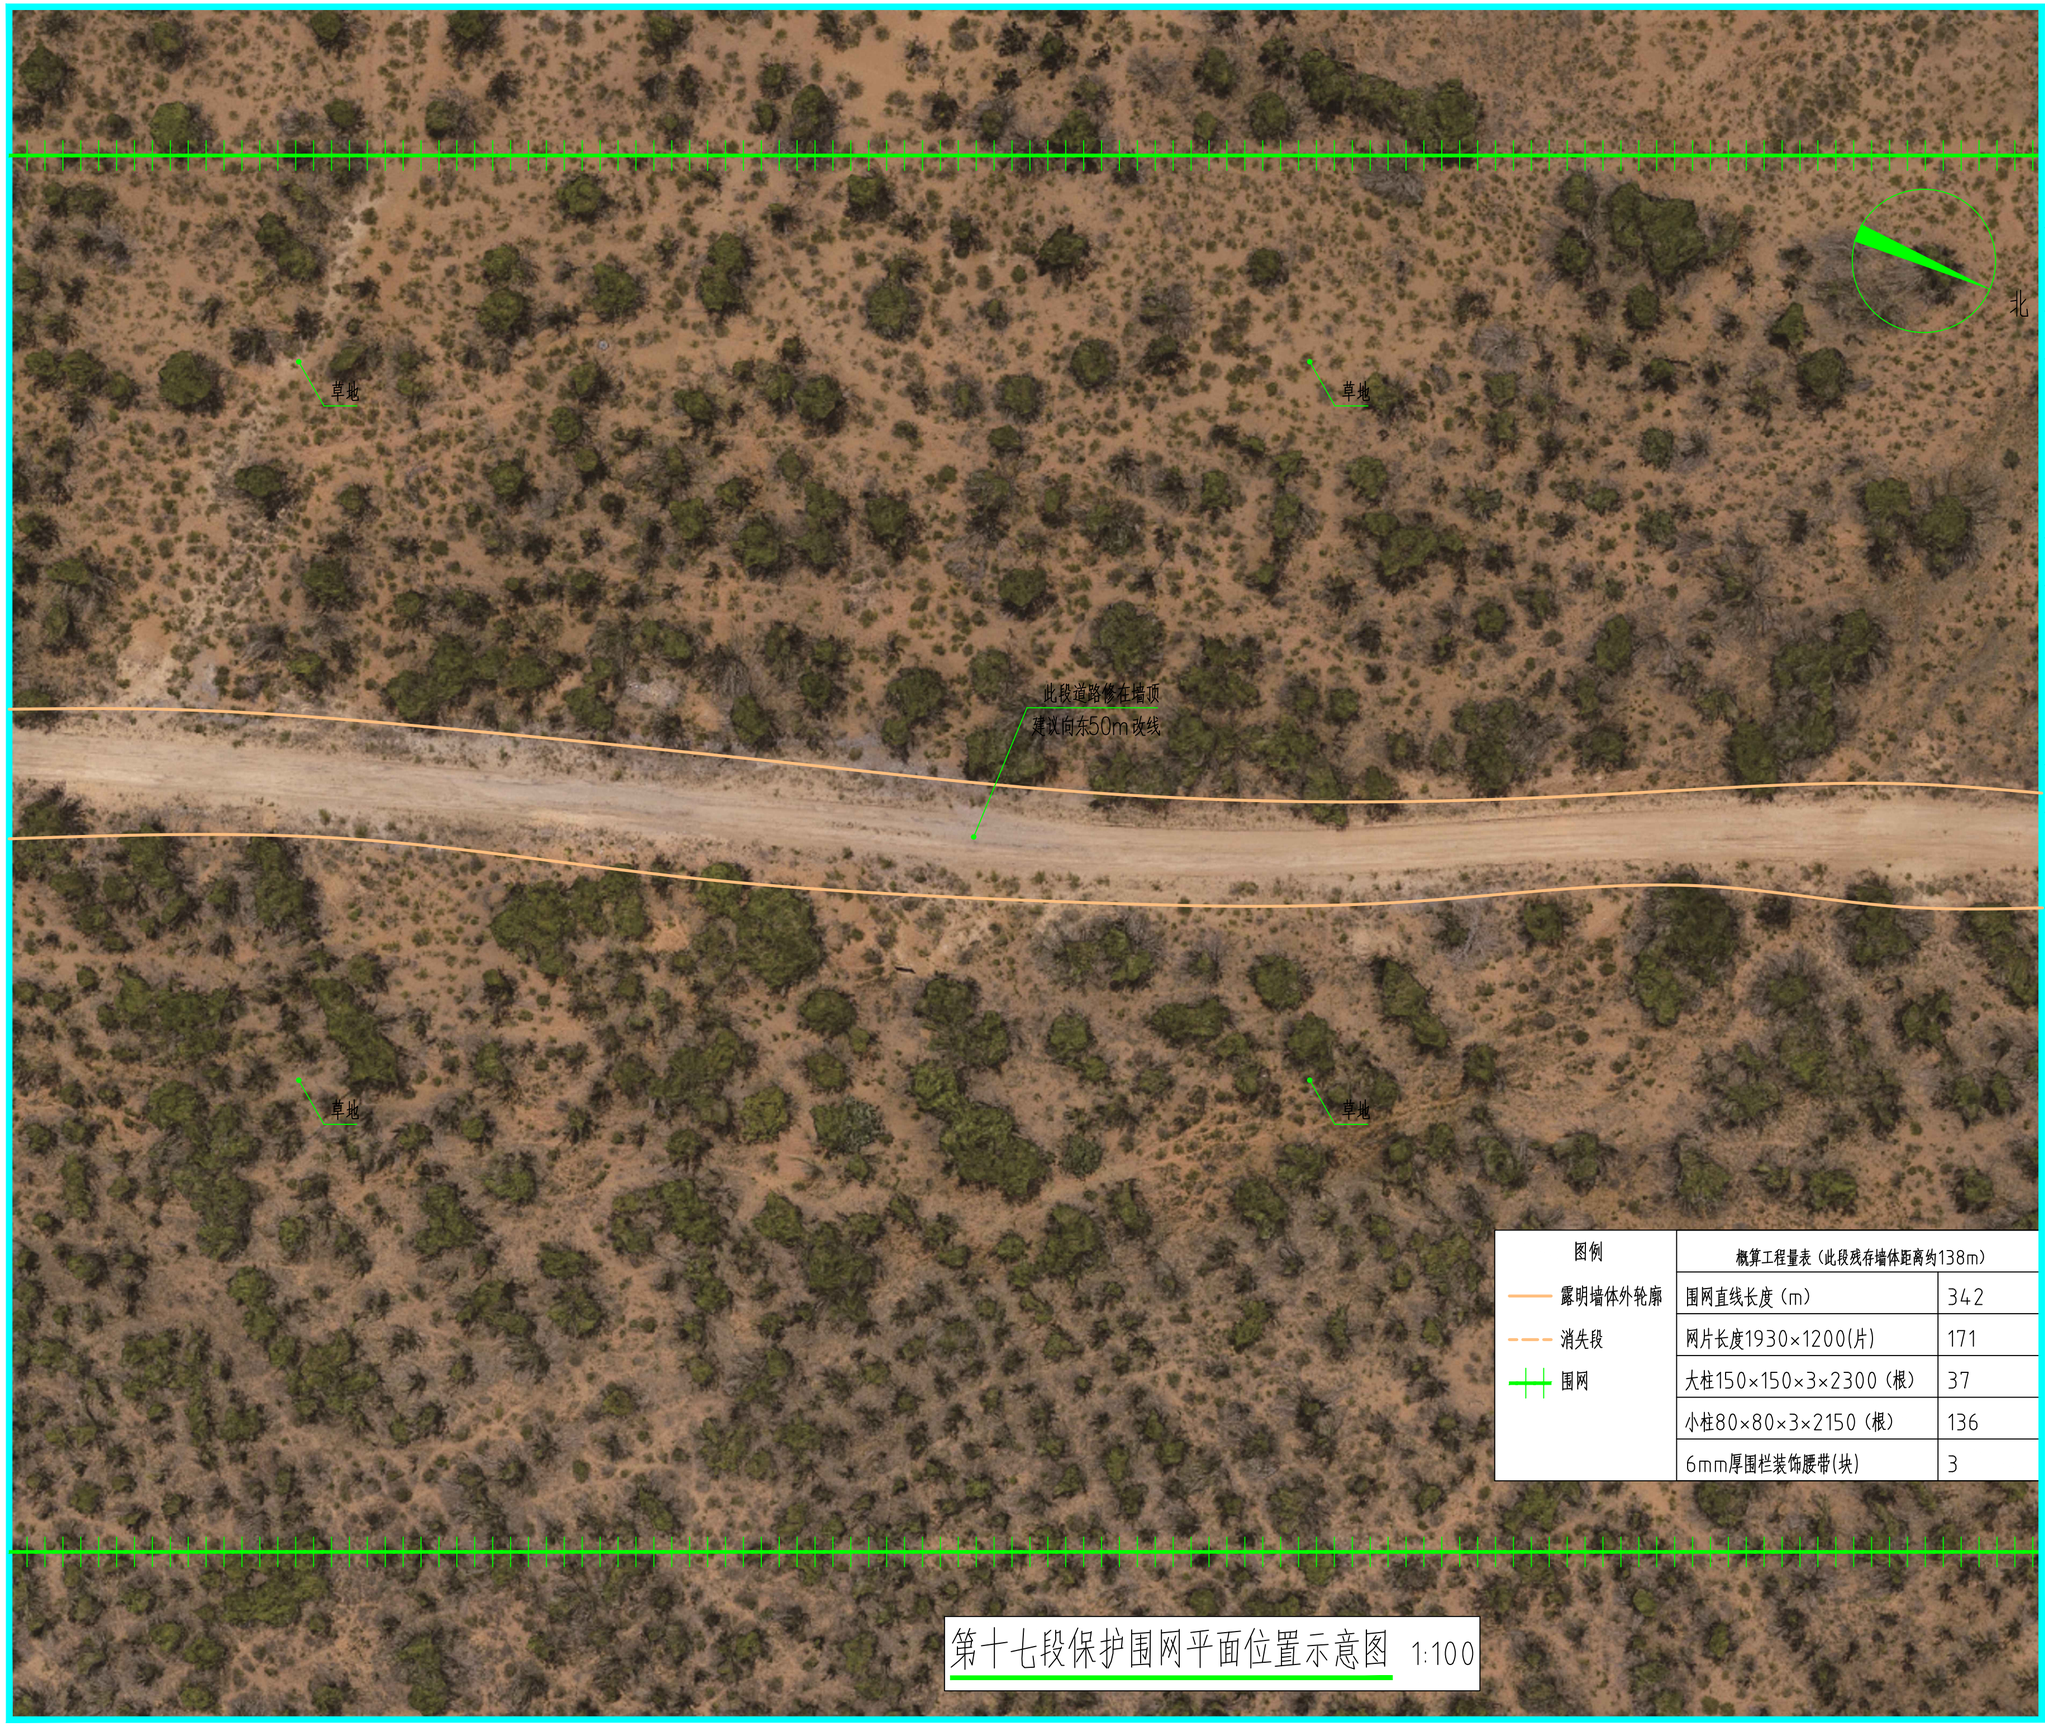

图例	
露明墙体外轮廓	
消失段	
围网	

概算工程量表（此段残存墙体距离约138m）	
围网直线长度（m）	342
网片长度1930×1200(片)	171
大柱150×150×3×2300（根）	37
小柱80×80×3×2150（根）	136
6mm厚围栏装饰腰带(块)	3

第十七段保护围网平面位置示意图 1:100

科信古建筑设计
KEXIN ANCIENT ARCHITECTURE DESIGN

证书编号
SX202102SJ01

项目名称

隋长城遗址—神木段
围网保护工程


工程名称

围网保护工程

图纸名称

第十七段保护围网
平面位置示意图

图别	施工图	设计号	
图号	29	日 期	2026

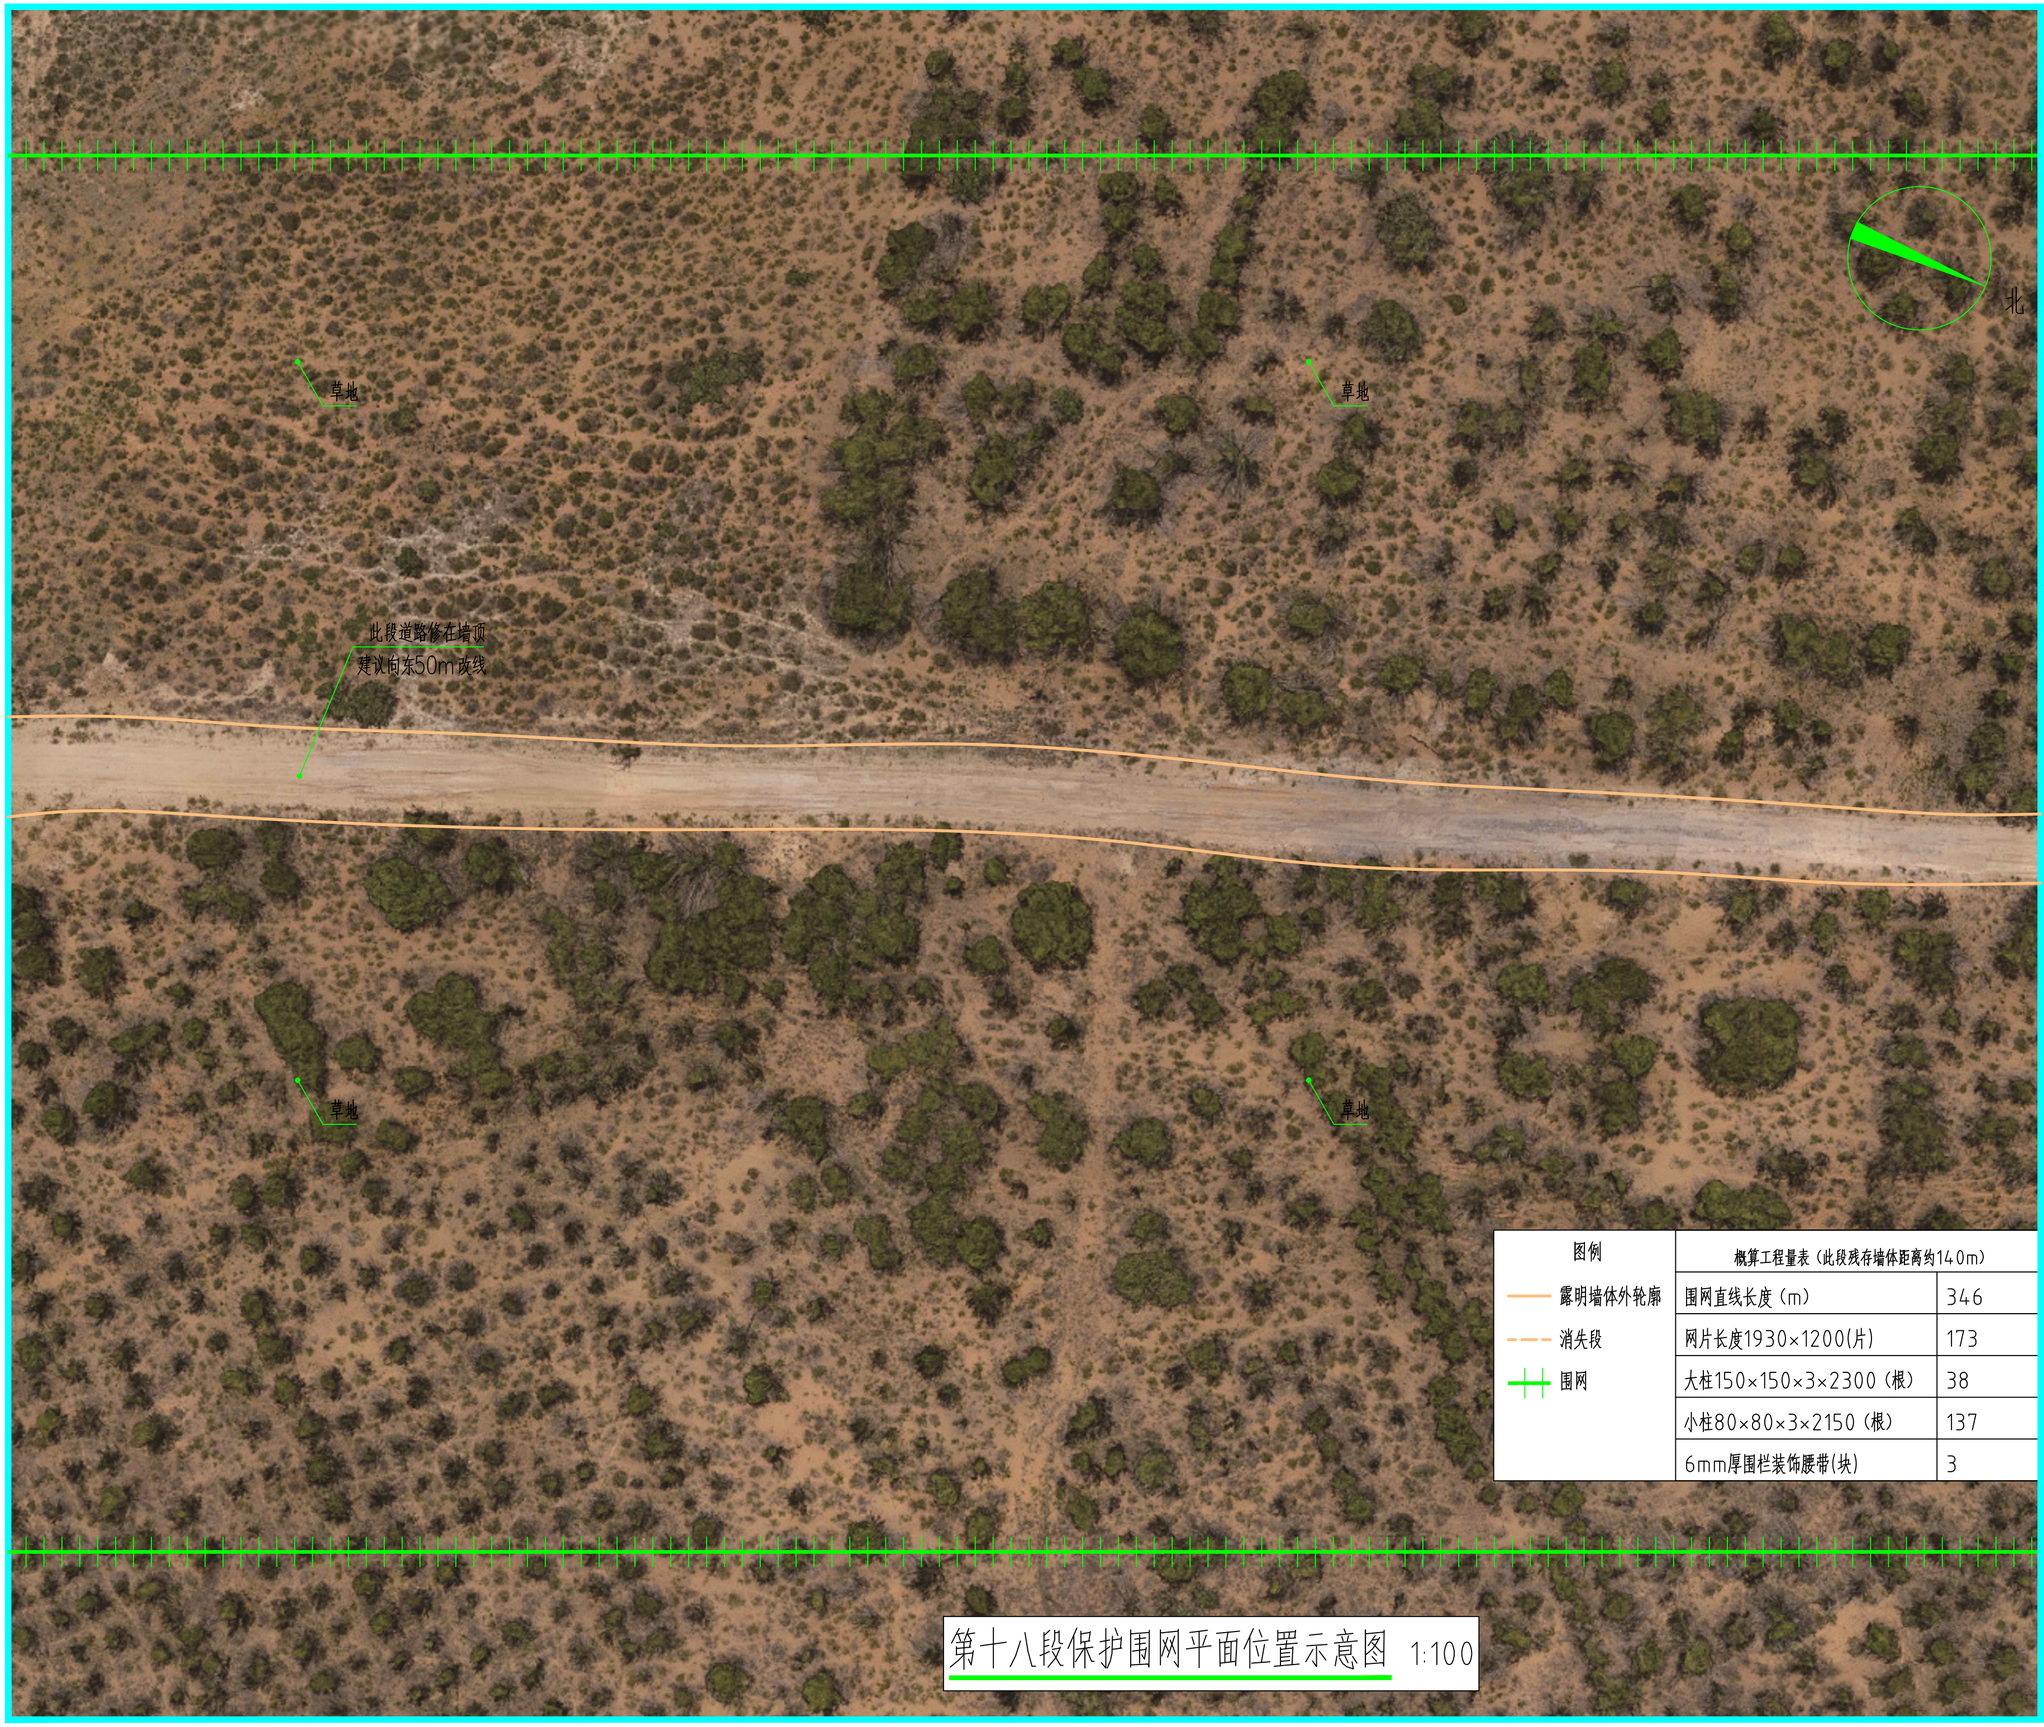

概算工程量表（此段残存墙体距离约140m）

围网直线长度（m）	346
网片长度1930×1200(片)	173
大柱150×150×3×2300（根）	38
小柱80×80×3×2150（根）	137
6mm厚围栏装饰腰带(块)	3

第十八段保护围网平面位置示意图 1:100

科信古建筑设计
KEXIN ANCIENT ARCHITECTURE DESIGN

证书编号
SX202102SJ01

项目名称

隋长城遗址—神木段
围网保护工程

工程名称

围网保护工程

图纸名称

第十八段保护围网
平面位置示意图

图别	施工图	设计号	
图号	30	日 期	2026



图例	
露明墙体外轮廓	
消失段	
围网	

概算工程量表（此段残存墙体距离约120m）	
围网长度约（m）	366
网片长度1930×1200(片)	183
大柱150×150×3×2300（根）	40
小柱80×80×3×2150（根）	145
6mm厚围栏装饰腰带(块)	3

第十九段保护围网平面位置示意图 1:100

科信古建筑设计
KEXIN ANCIENT ARCHITECTURE DESIGN

证书编号
SX202102SJ01

项目名称

隋长城遗址—神木段
围网保护工程


工程名称

围网保护工程

图纸名称

第十九段保护围网
平面位置示意图

图别	施工图	设计号	
图号	31	日 期	2026

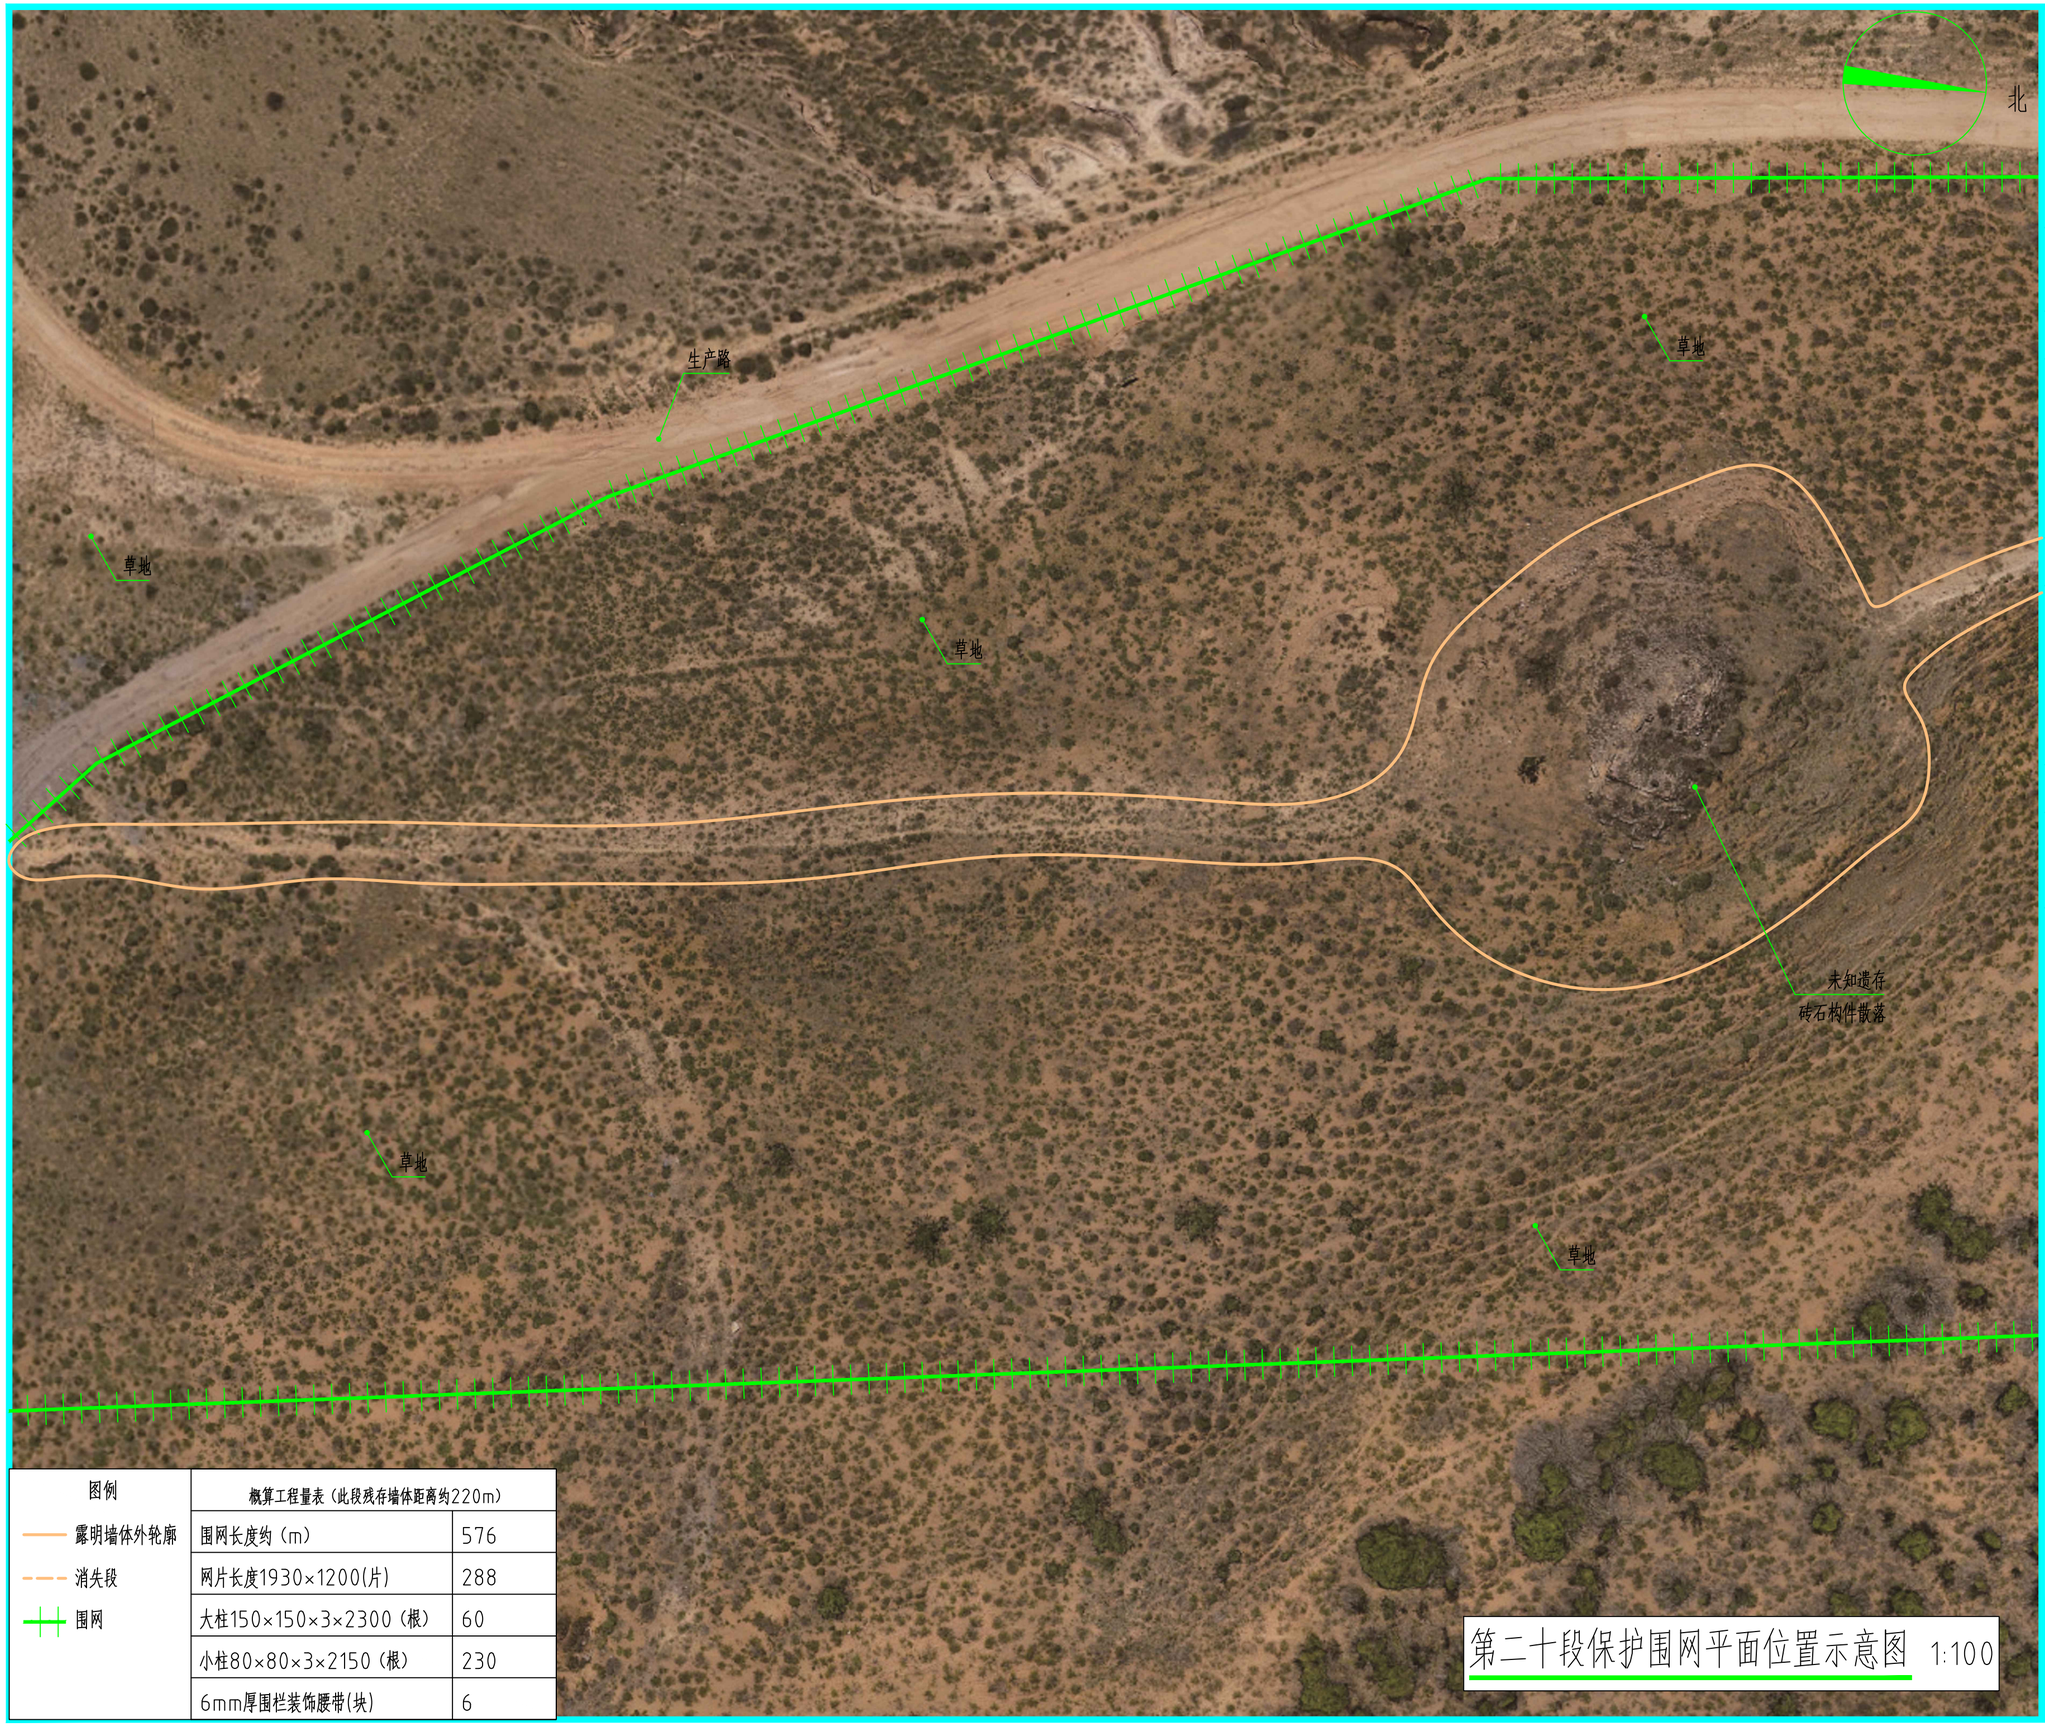

图例	
露明墙体外轮廓	
消失段	
围网	

概算工程量表（此段残存墙体距离约220m）	
围网长度约（m）	576
网片长度1930×1200(片)	288
大柱150×150×3×2300（根）	60
小柱80×80×3×2150（根）	230
6mm厚围栏装饰腰带(块)	6

第二十段保护围网平面位置示意图 1:100

科信古建筑设计
KEXIN ANCIENT ARCHITECTURE DESIGN

证书编号
SX202102SJ01

项目名称

隋长城遗址—神木段
围网保护工程


工程名称

围网保护工程

图纸名称

第二十段保护围网
平面位置示意图

图别	施工图	设计号	
图号	32	日 期	2026

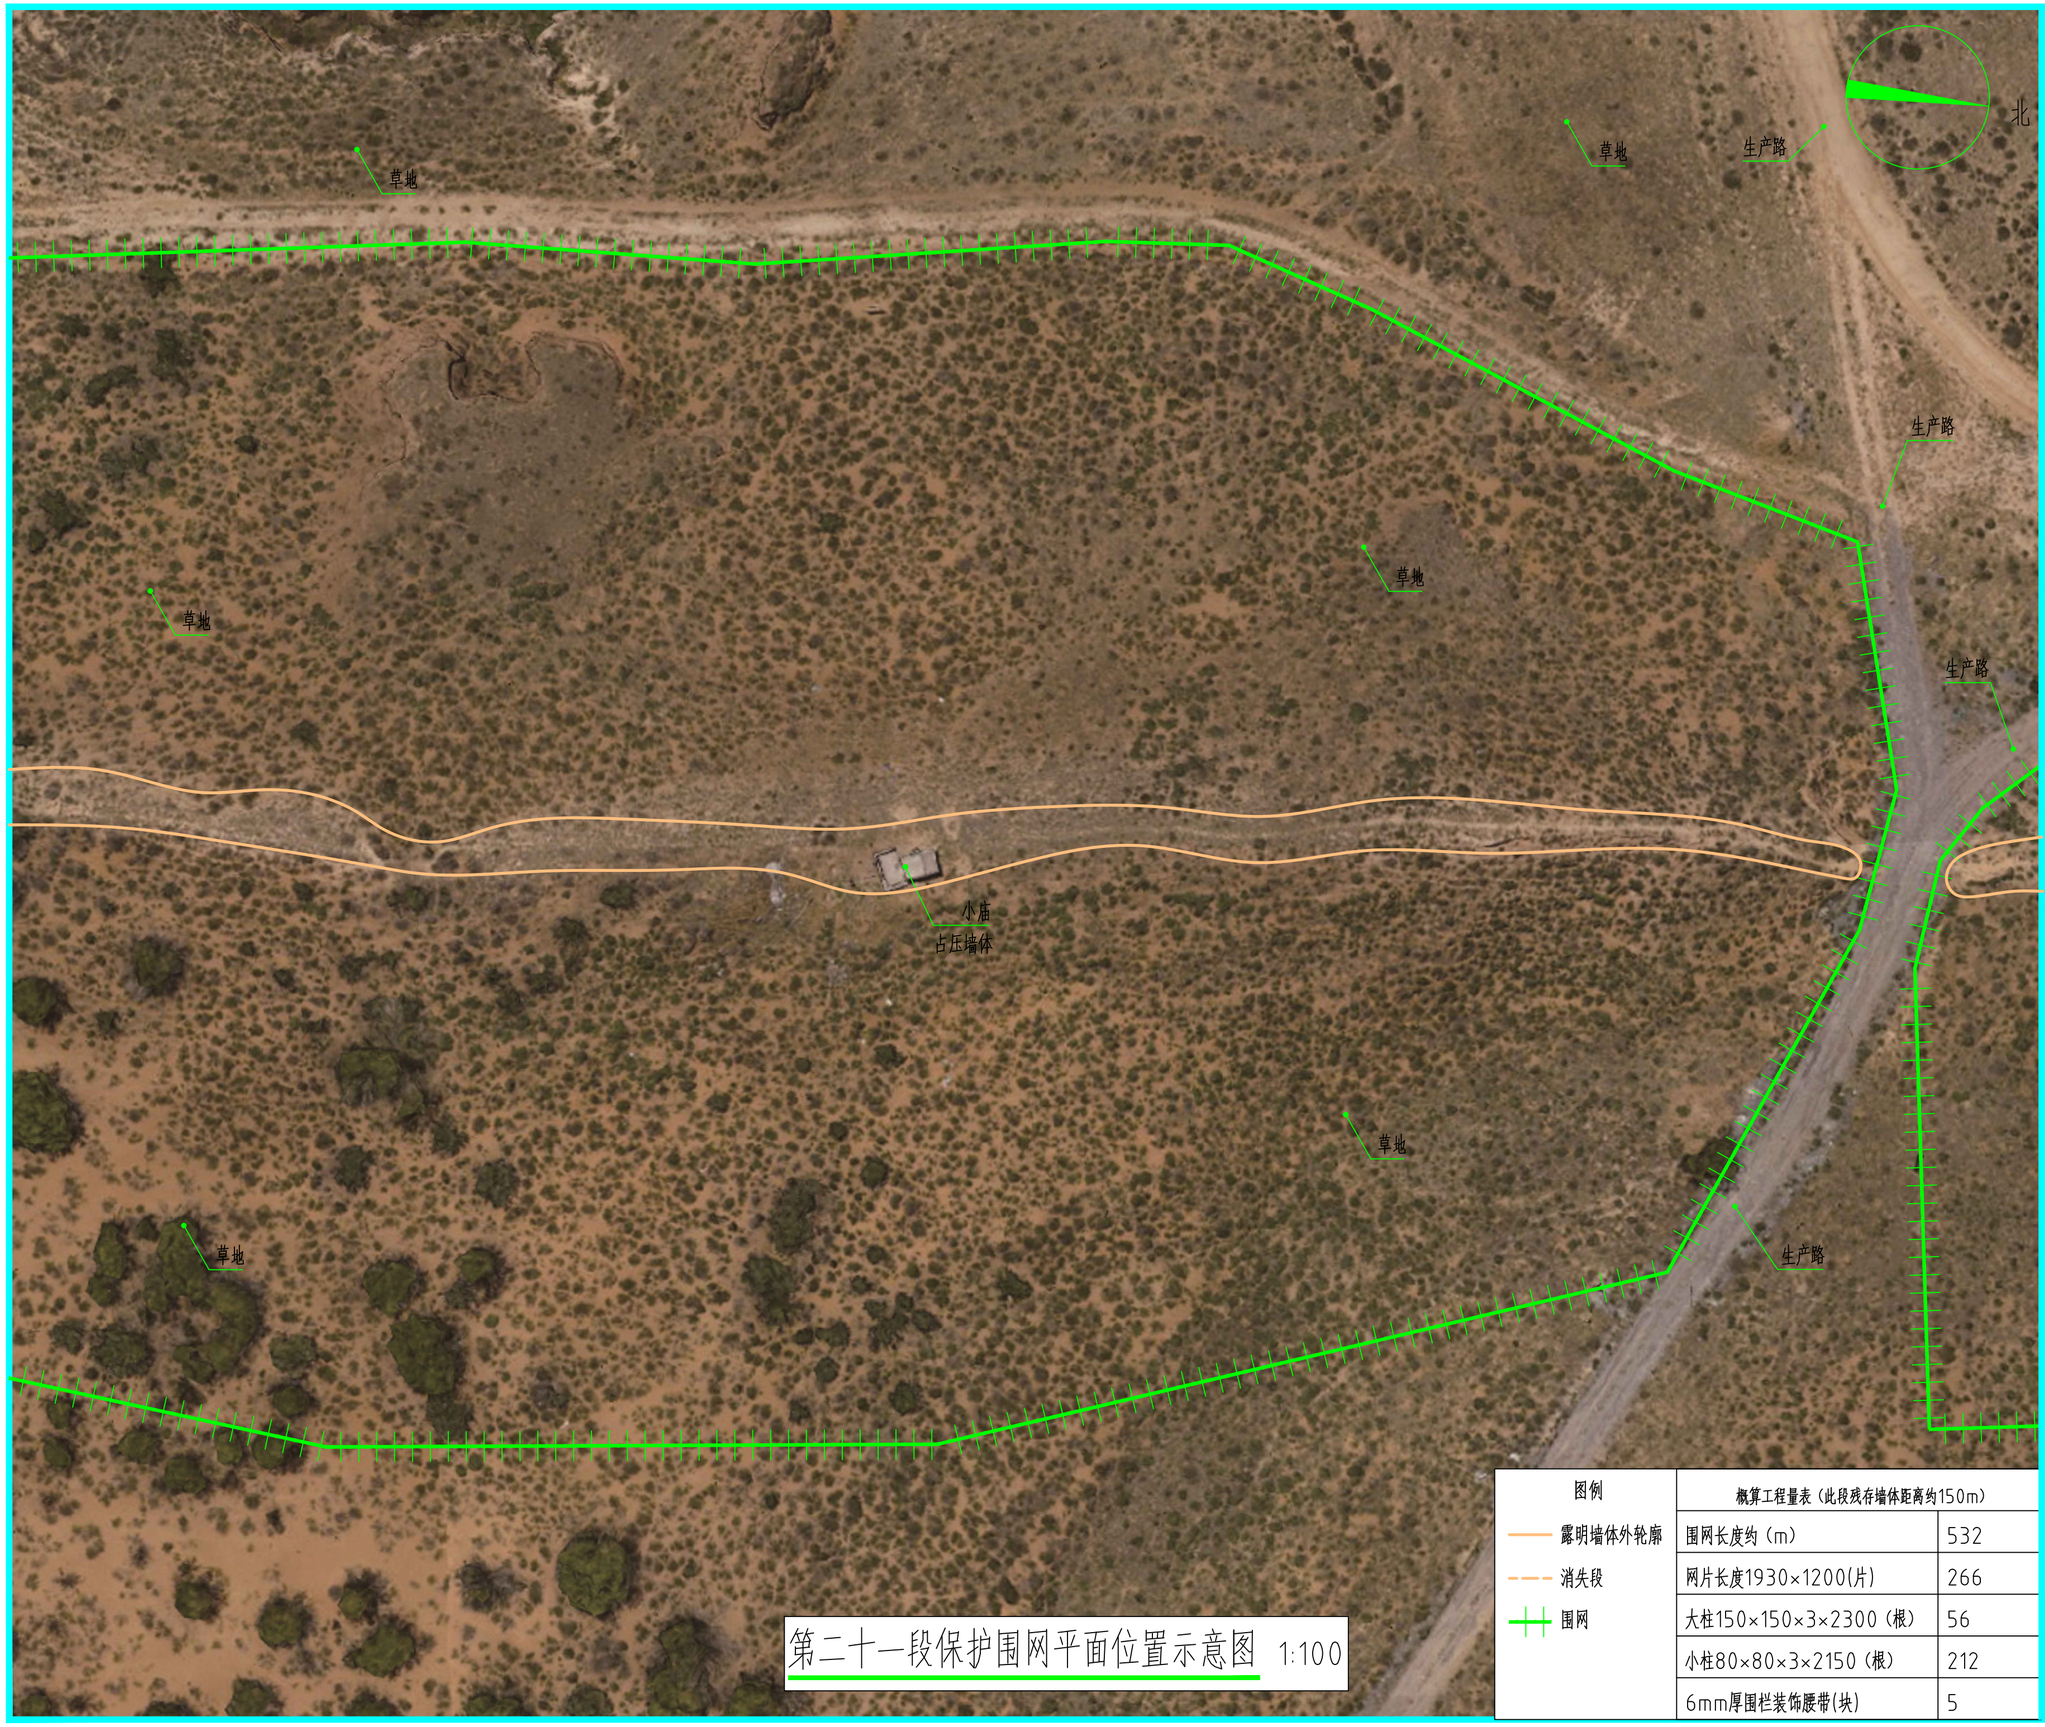

第二十一段保护围网平面位置示意图 1:100

图例	
露明墙体外轮廓	
消失段	
围网	

概算工程量表（此段残存墙体距离约150m）	
围网长度约（m）	532
网片长度1930×1200(片)	266
大柱150×150×3×2300（根）	56
小柱80×80×3×2150（根）	212
6mm厚围栏装饰腰带(块)	5

科信古建筑设计
KEXIN ANCIENT ARCHITECTURE DESIGN

证书编号
SX202102SJ01

项目名称

隋长城遗址—神木段
围网保护工程


工程名称

围网保护工程

图纸名称

第二十一段保护围网
平面位置示意图

图别	施工图	设计号	
图号	33	日 期	2026

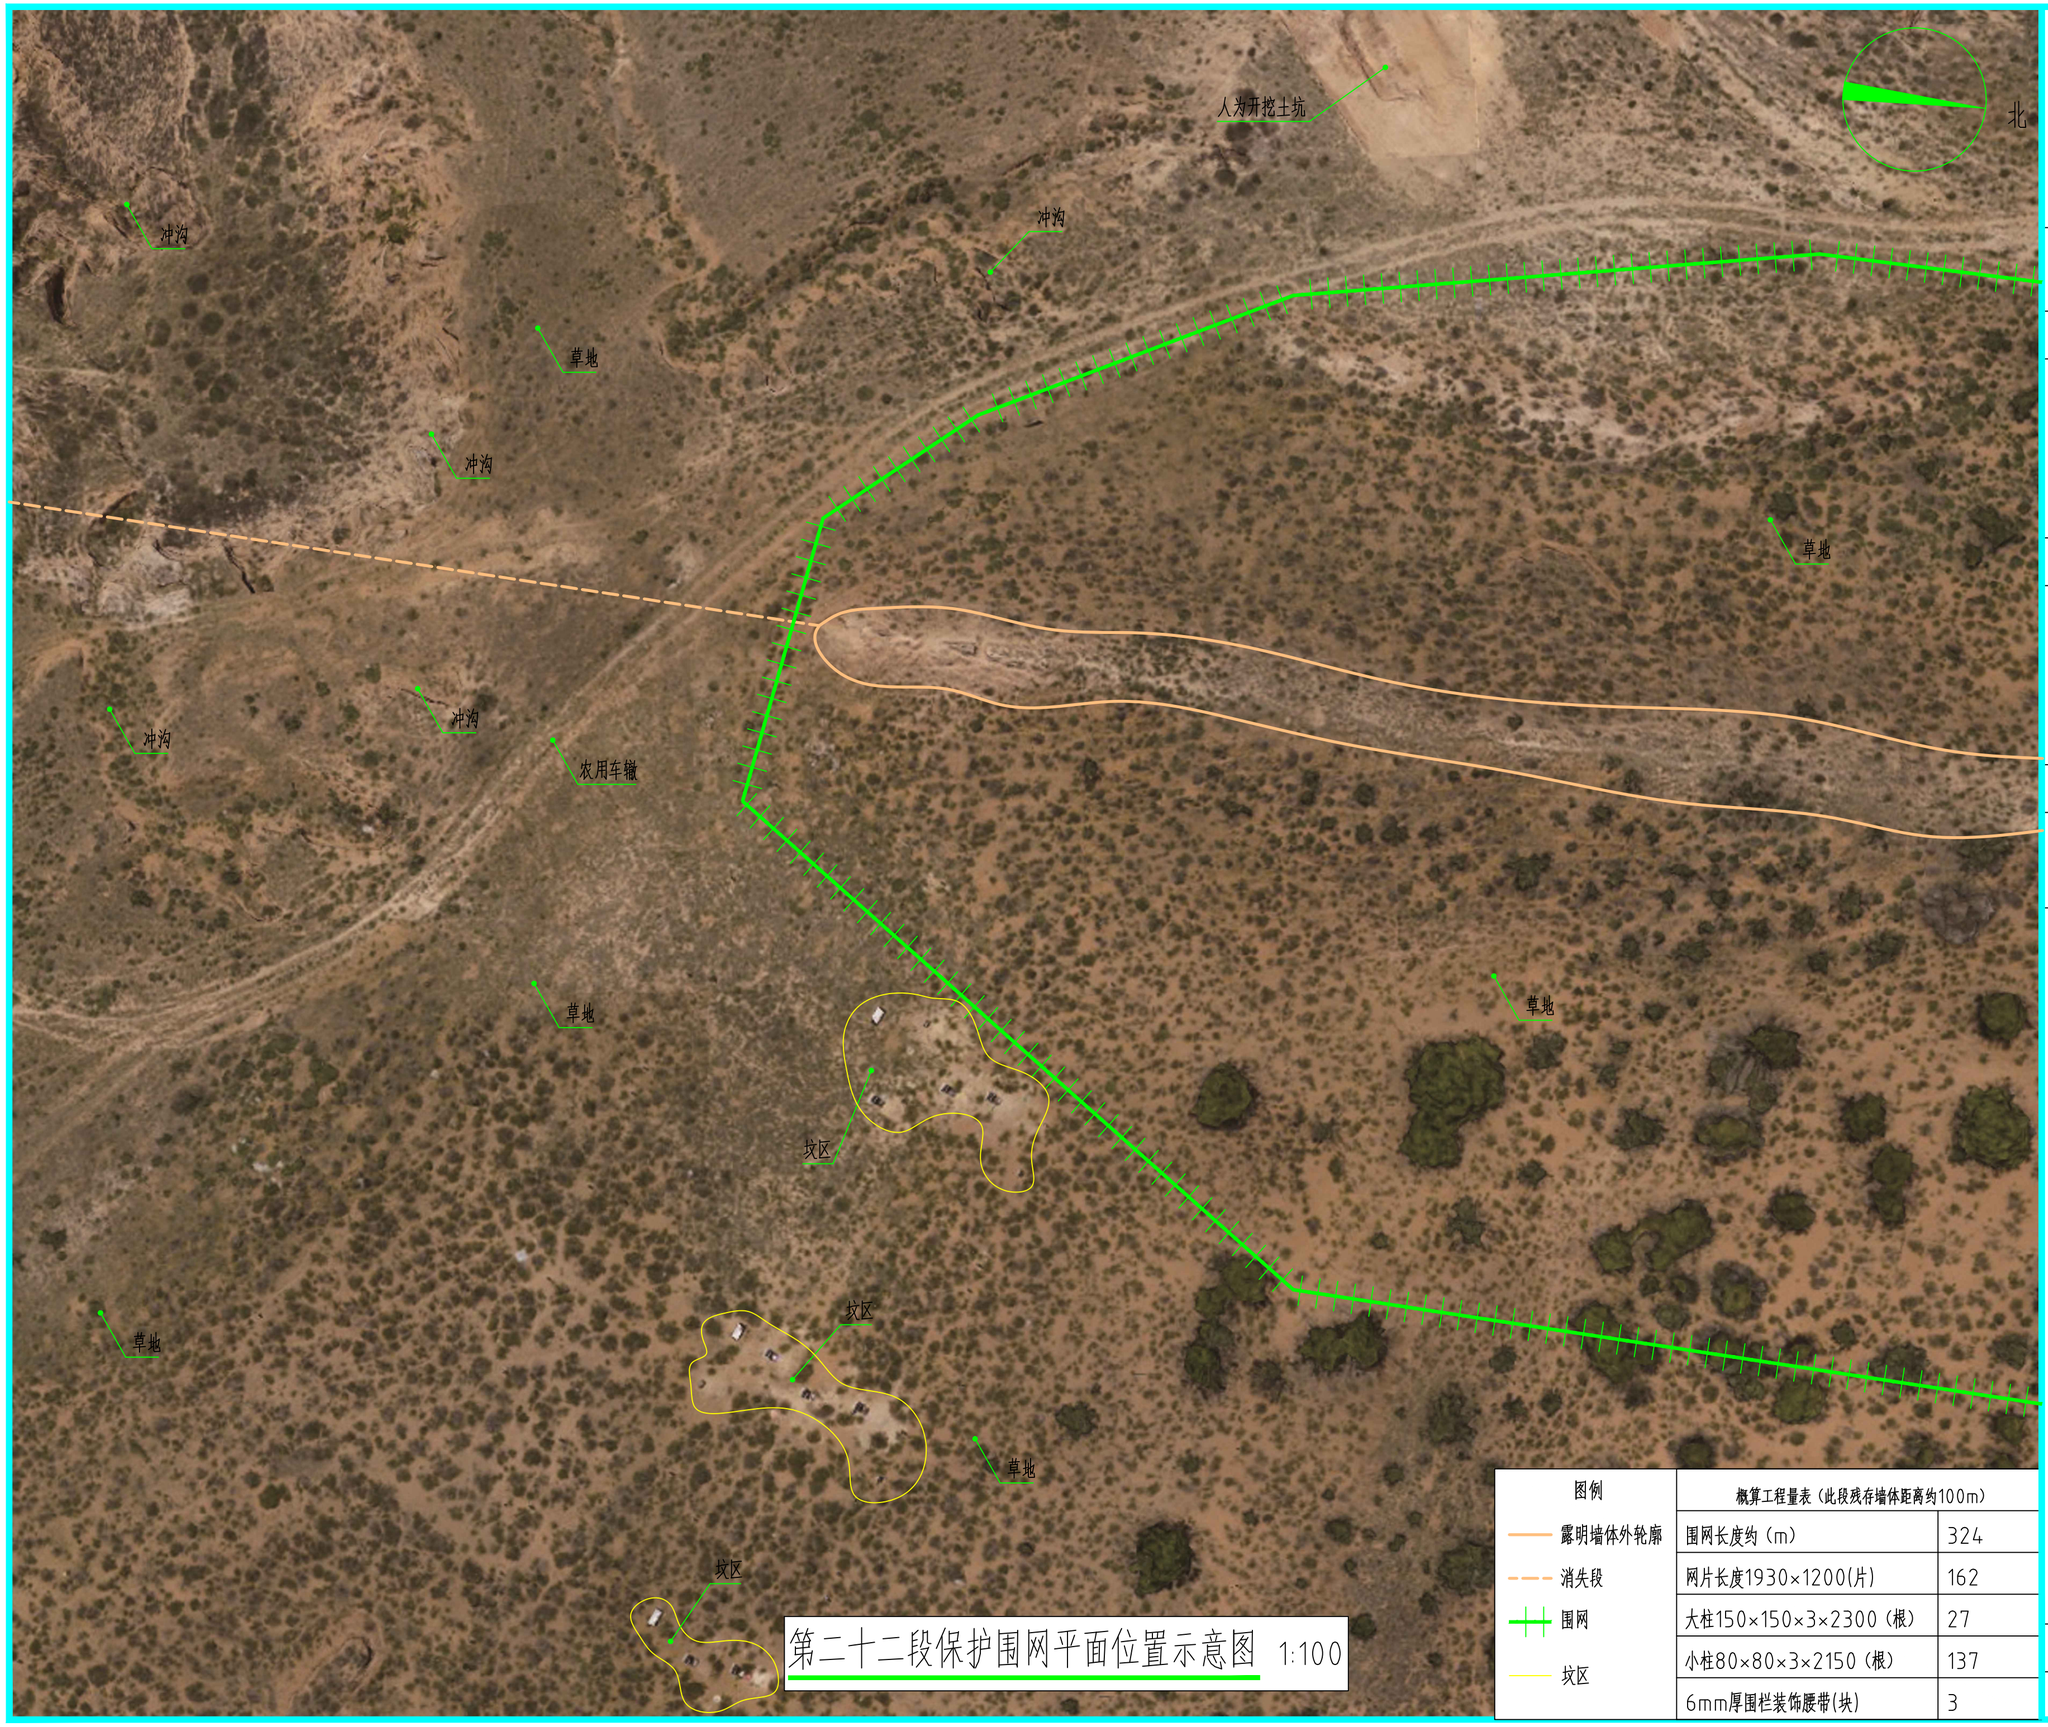

第二十二段保护围网平面位置示意图 1:100

图例	概算工程量表（此段残存墙体距离约100m）	
露明墙体外轮廓	围网长度约（m）	324
消失段	网片长度1930×1200(片)	162
围网	大柱150×150×3×2300（根）	27
坎区	小柱80×80×3×2150（根）	137
	6mm厚围栏装饰腰带(块)	3

科信古建筑设计
KEXIN ANCIENT ARCHITECTURE DESIGN

证书编号
SX202102SJ01

项目名称

隋长城遗址—神木段
围网保护工程

工程名称

围网保护工程

图纸名称

第二十二段保护围网
平面位置示意图

图别	施工图	设计号	
图号	34	日 期	2026



第二十三段保护围网平面位置示意图 1:100

图例	概算工程量表	
露明台体外轮廓	围网长度约（m）	390
围网	网片长度1930×1200(片)	195
	大柱150×150×3×2300（根）	34
	小柱80×80×3×2150（根）	161
	6mm厚围栏装饰腰带(块)	4

科信古建筑设计
KEXIN ANCIENT ARCHITECTURE DESIGN

证书编号
SX202102SJ01

项目名称

隋长城遗址—神木段
围网保护工程

工程名称

围网保护工程

图纸名称

第二十三段保护围网
平面位置示意图

图别	施工图	设计号	
图号	35	日 期	2026