


考务中心项目土方量示意图

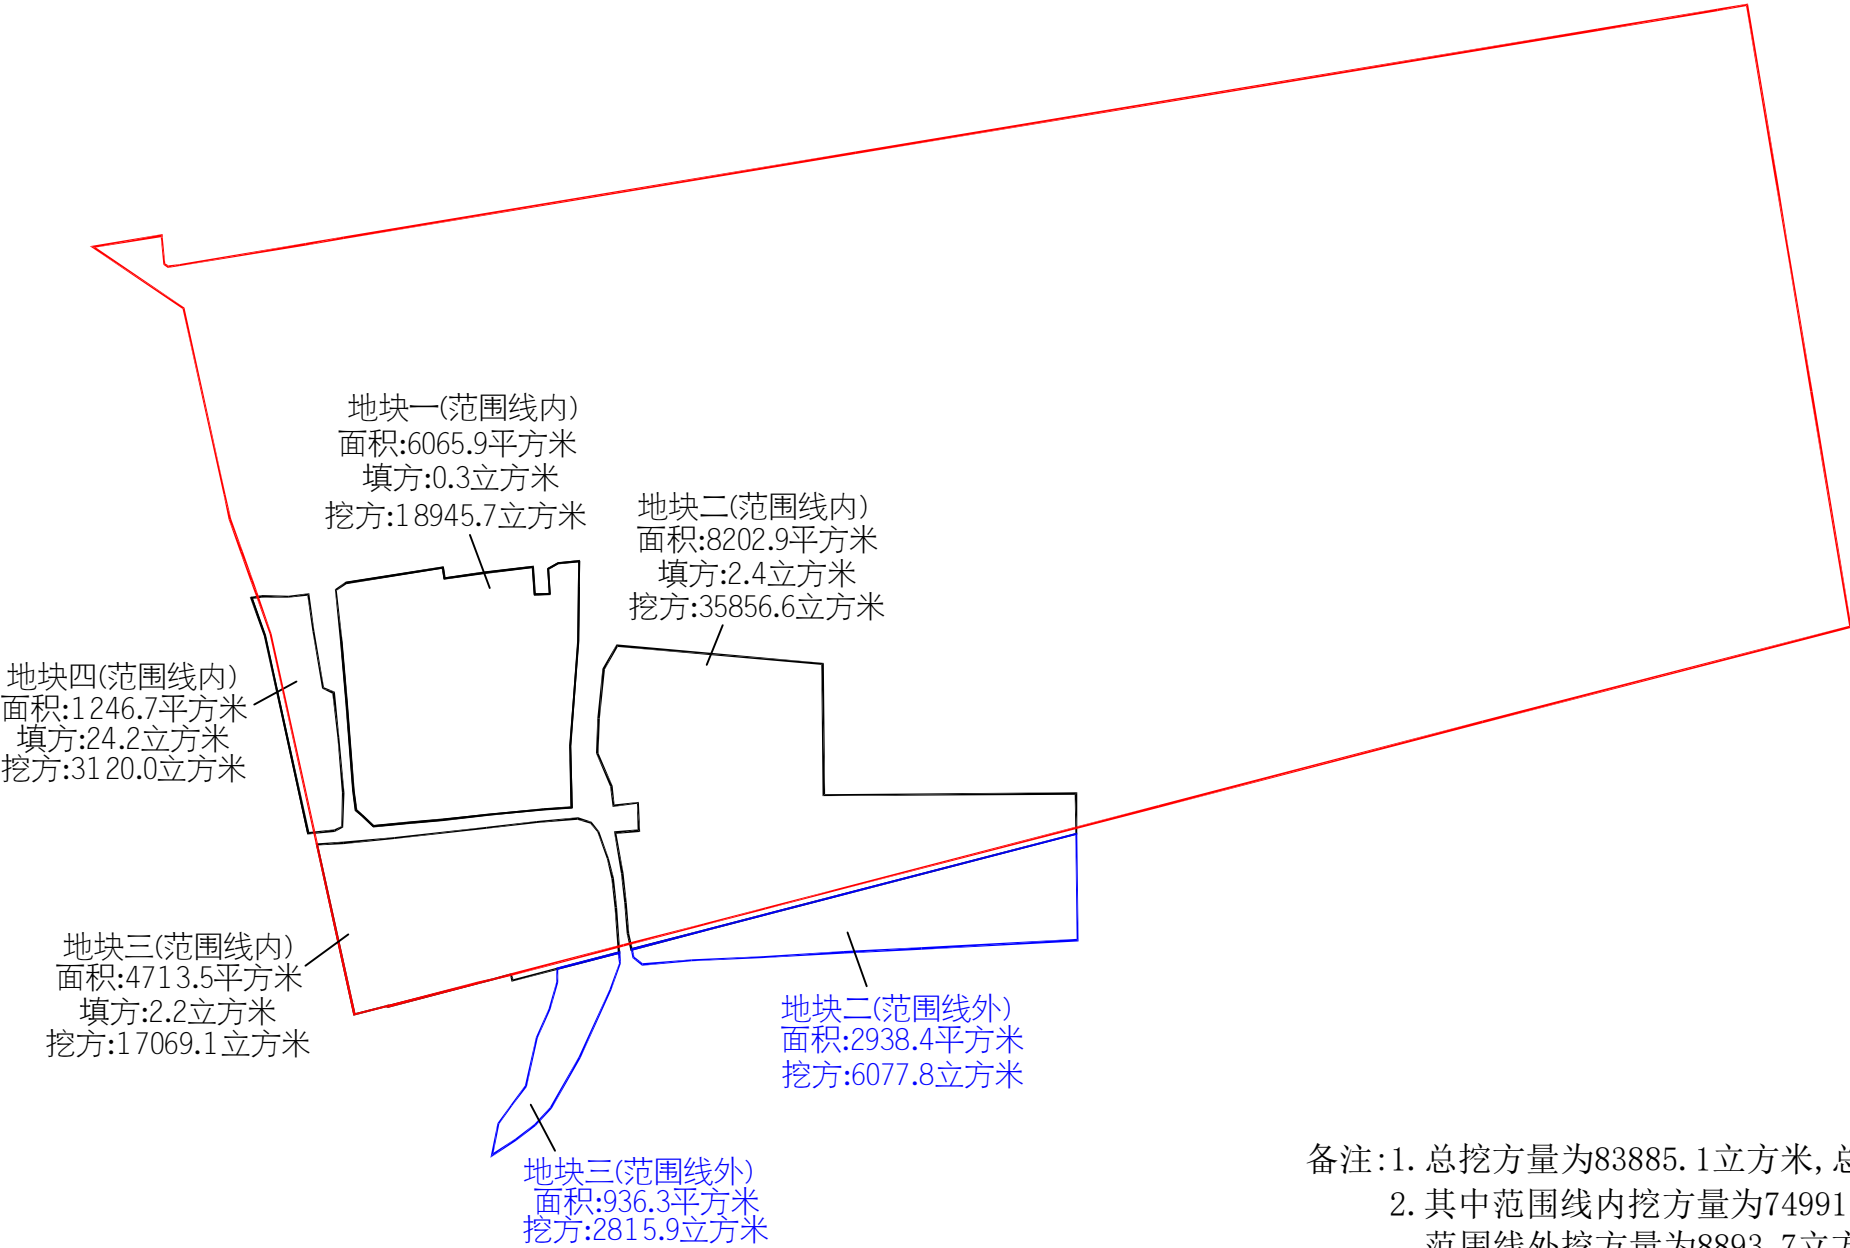

备注: 1. 总挖方量为83885.1立方米, 总填方29.1立方米。
2. 其中范围线内挖方量为74991.4立方米, 总填方29.1立方米, 范围线外挖方量为8893.7立方米。
3. 以现状水泥路面为起算依据。