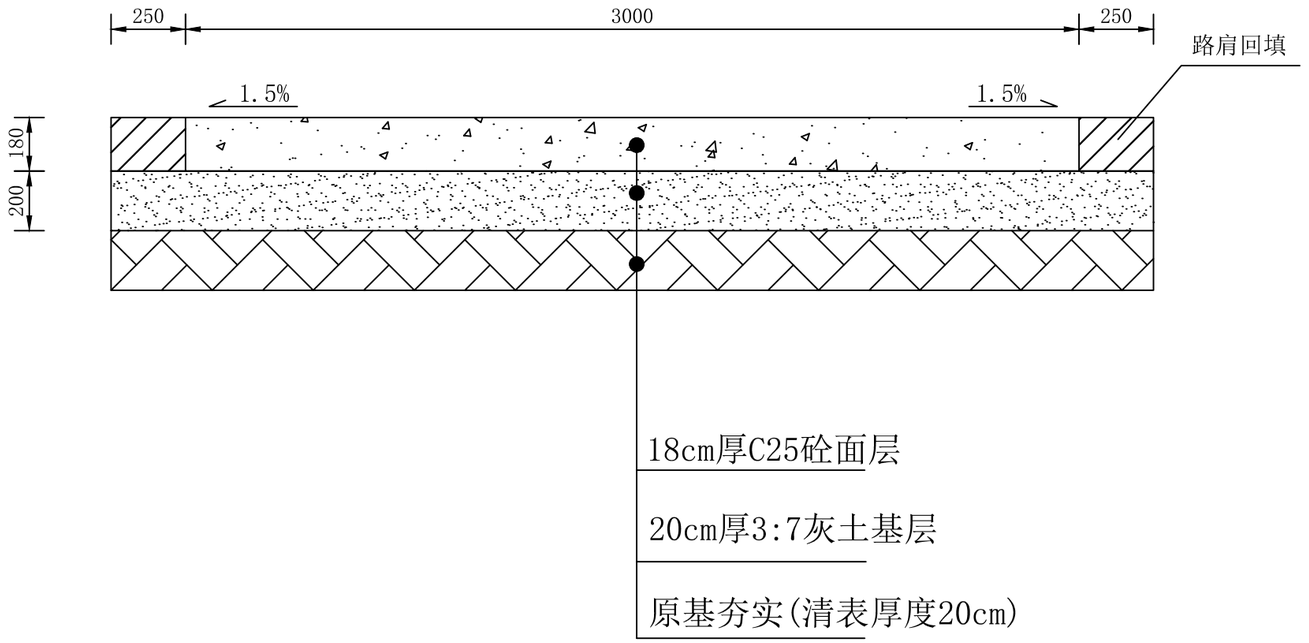


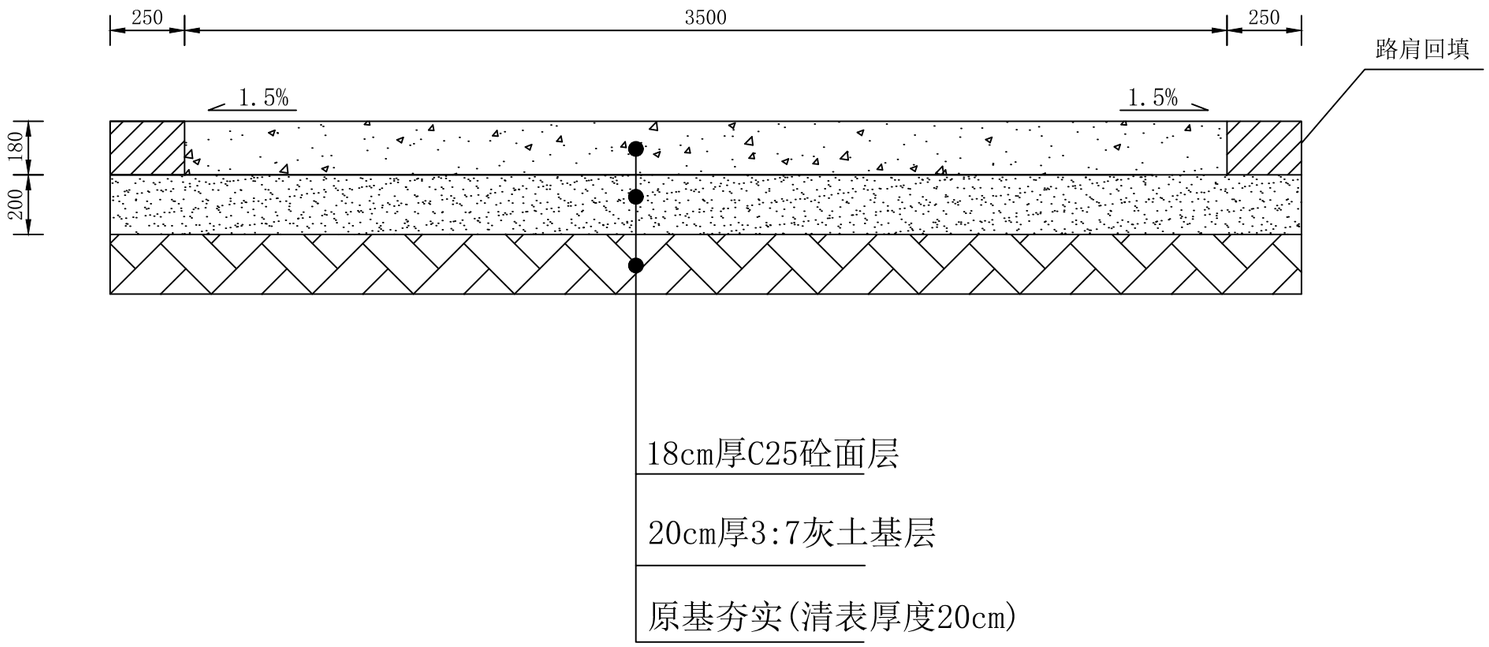

说明：

1、图中尺寸标注单位均以mm计。

2、本图面层宽度3m，厚度为18cm现浇C25混凝土；基层宽度3.5m，厚度为20cm三七灰土，压实度不小于0.95；路肩宽度25cm，厚度为18cm土料，压实度不小于0.90。

3、路面横向坡度取1.5%，采取双向排水。

| 陕西金瀚水利水电工程勘测设计有限公司 | | | | | | |
|---|---|---|---|---|---|---|
| 批 准 | | | 富仁镇渭丰村猕猴桃生产路硬化项目 | | 实施方案 阶段 | |
| 核 定 | | | | | 水 工 部分 | |
| 审 查 | | | 3m宽生产路横断面设计图 | | | |
| 校 核 | | | | | | |
| 设 计 | | | | | | |
| 制 图 | | | 比 例 | 1:20 | 日 期 | 2026.10 |
| 设计证号 | A161013896 | | 图 号 | 02 | | |




说明：

1、图中尺寸标注单位均以mm计。

2、本图面层宽度3.5m，厚度为18cm现浇C25混凝土；基层宽度4m，厚度为20cm三七灰土，压实度不小于0.95；路肩宽度25cm，厚度为18cm土料，压实度不小于0.90。

3、路面横向坡度取1.5%，采取双向排水。

| 陕西金瀚水利水电工程勘测设计有限公司 | | | | | | |
|---|---|---|---|---|---|---|
| 批 准 | | | 富仁镇渭丰村猕猴桃生产路硬化项目 | | 实施方案 阶段 | |
| 核 定 | | | | | 水 工 部分 | |
| 审 查 | | | 3.5m宽生产路横断面设计图 | | | |
| 校 核 | | | | | | |
| 设 计 | | | | | | |
| 制 图 | | | 比 例 | 1:20 | 日 期 | 2026.10 |
| 设计证号 | A161013896 | | 图 号 | 03 | | |