



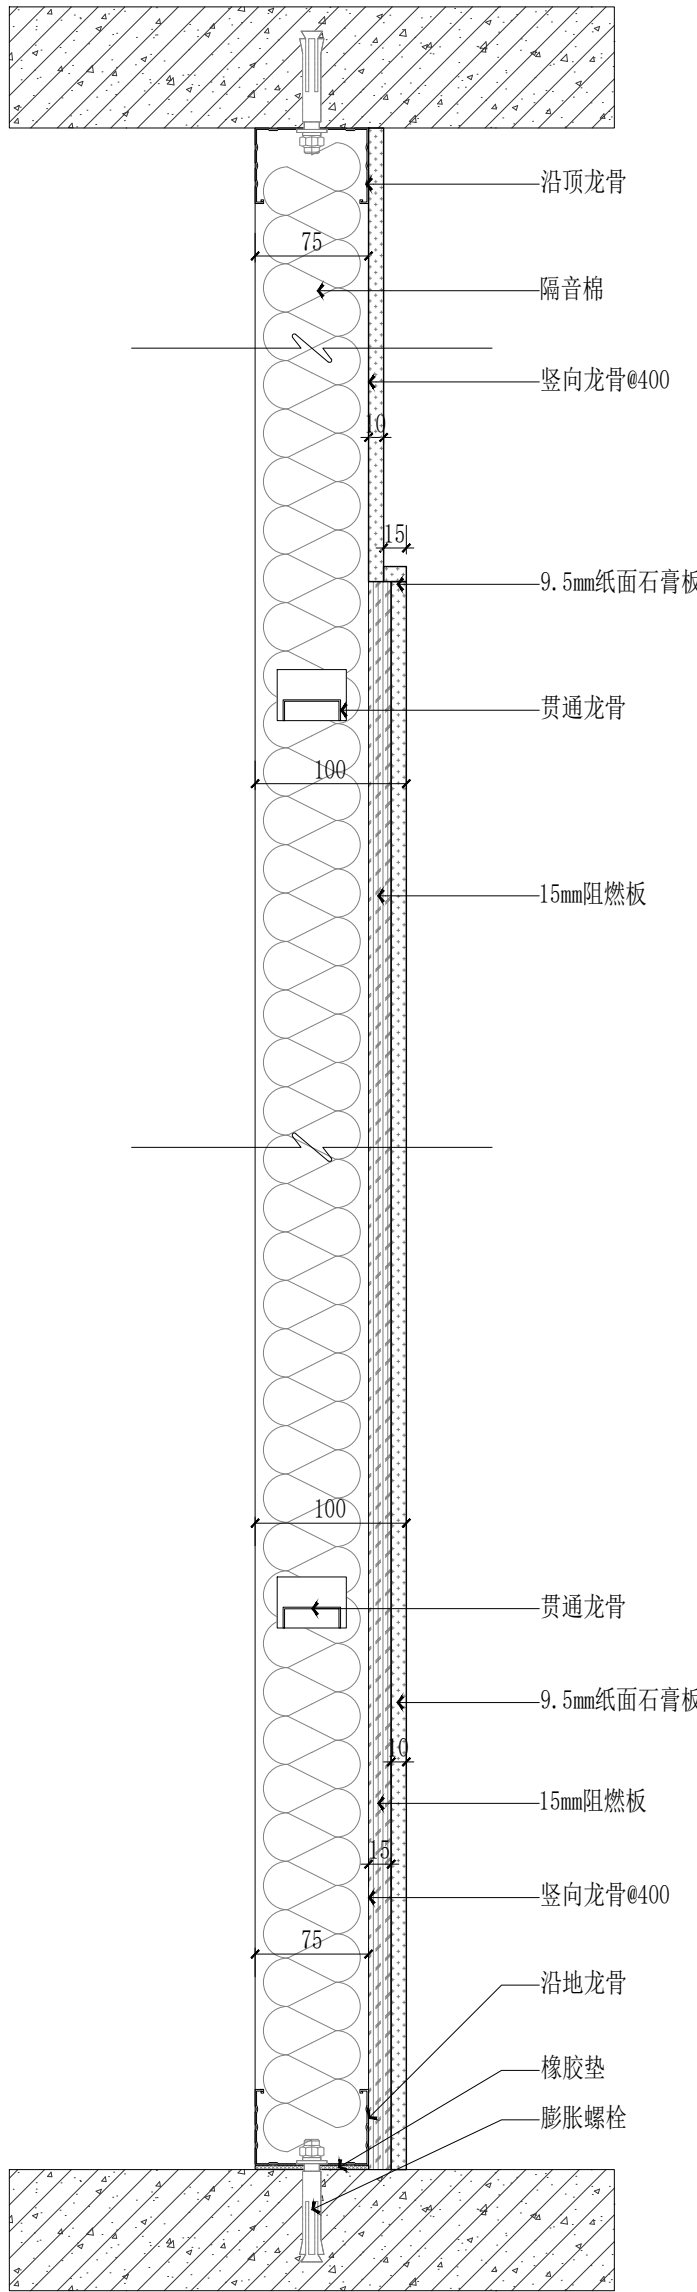

注：隔墙2600MM以上部分封单层石膏板

01 DETAIL@ 100轻钢龙骨隔墙节点大样图
SCALE 1:5@A2

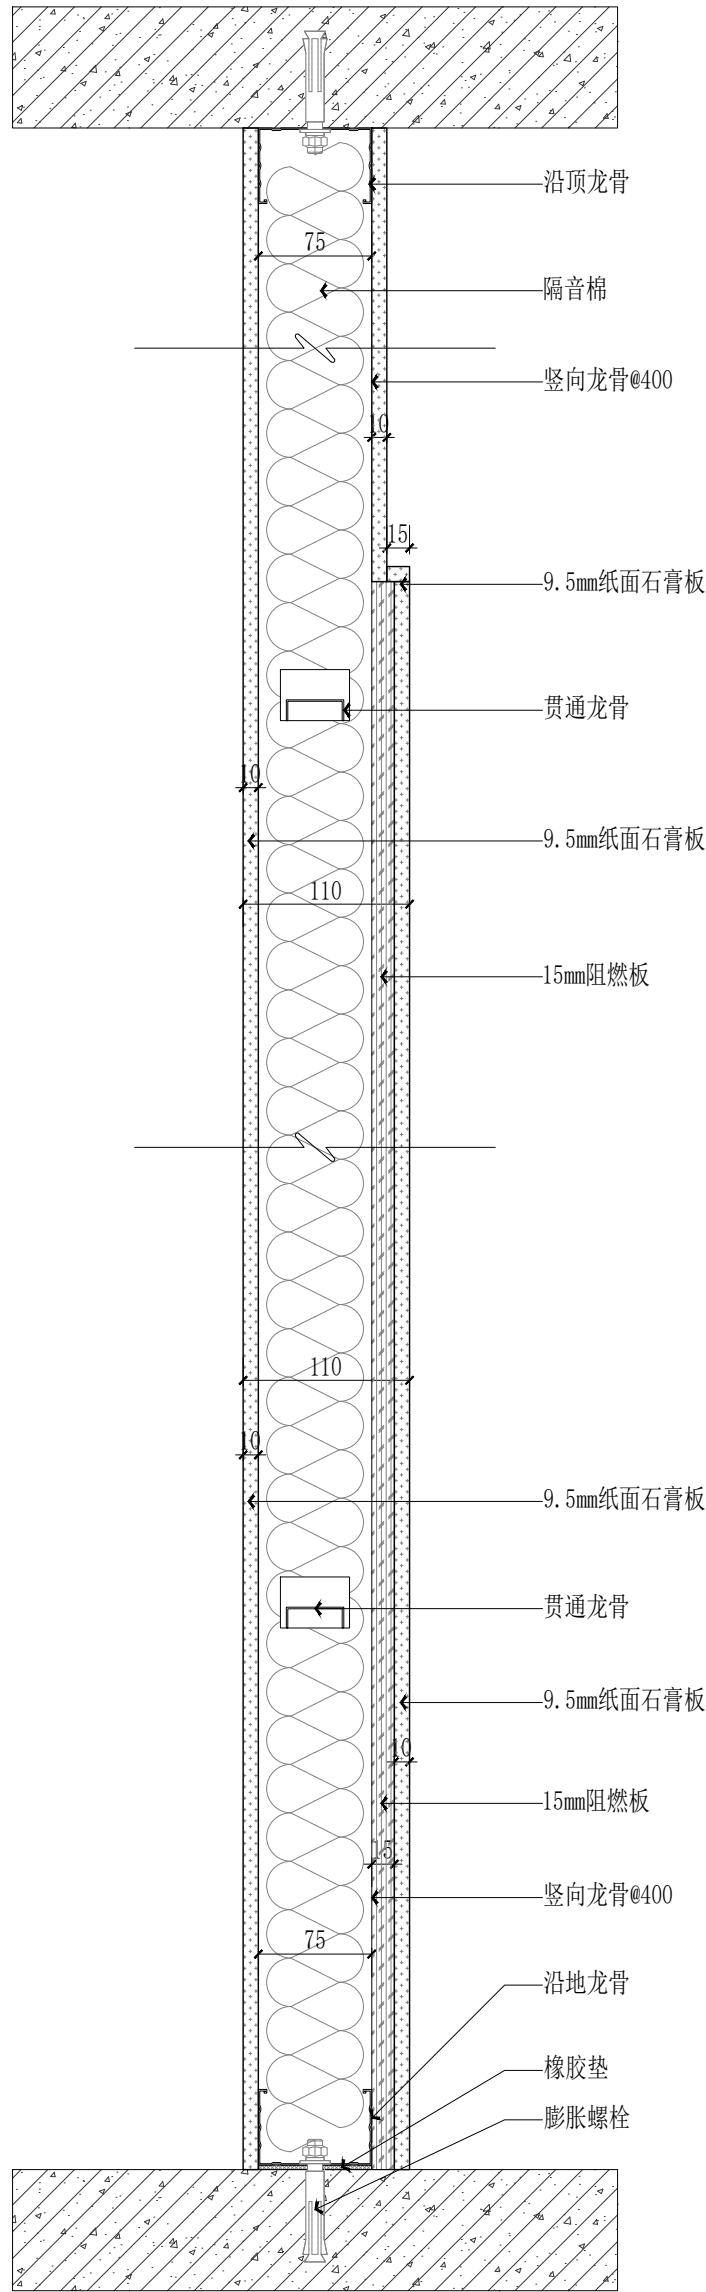


注：隔墙2600MM以上部分封单层石膏板

02 DETAIL@ 110轻钢龙骨隔墙节点大样图
SCALE 1:5@A2


铭扬工程设计集团有限公司
建筑行业（建筑
工程）甲级（有效期★NO:A133A03249
至2029年07月24日）
浙江省住房和城乡建设厅监制

	实 名	签 名
项目负责人	项目负责人	何
专业负责人	专业负责人	何
设 计 人	设计人	王
注册（执业）章		
预留章		
出图章		
审图章		
竣工章		
本图未盖出图专用章无效		
铭扬工程设计集团有限公司 MING YANG ENGINEERING DESIGN GROUP CO., LTD 证书编号: A133A03249 资质类别及等级: 建筑行业(建筑工程)甲级; 房屋园林工程设计专项甲级; 公路行业(公路)专业乙级; 水利行业乙级 证书编号: A233020562 资质类别及等级: 环境工程(水污染防治工程、污染修复工程、固体废物处理处置工程)专项乙级; 电力行业(输变电工程、送变电工程、新能源发电)专业乙级; 市政行业乙级 证书编号: B233020562 资质类别及等级: 工程勘察专业类岩土工程(勘察); 岩土工程(设计)乙级; 工程勘察专业类岩土工程(检测测试)甲级; 工程勘察乙级		
类 别	实 名	签 名
审 定	审定	何
审 核	审核	何
校 对	校对	裴全凯
会 签		
建 筑	电 气	
结 构	暖 通	
给 排 水	其 他	
建设单位	西安市群众艺术馆	
工程名称	非物质文化遗产博物馆 展陈提升项目	
子项名称		
图纸名称	轻钢龙骨隔墙节点图一	
专 业	装 饰	比 例 1:100
工程编号	0000000	图 号 F. DT. 01
阶 段	施 工 图	时 间 2026. 05

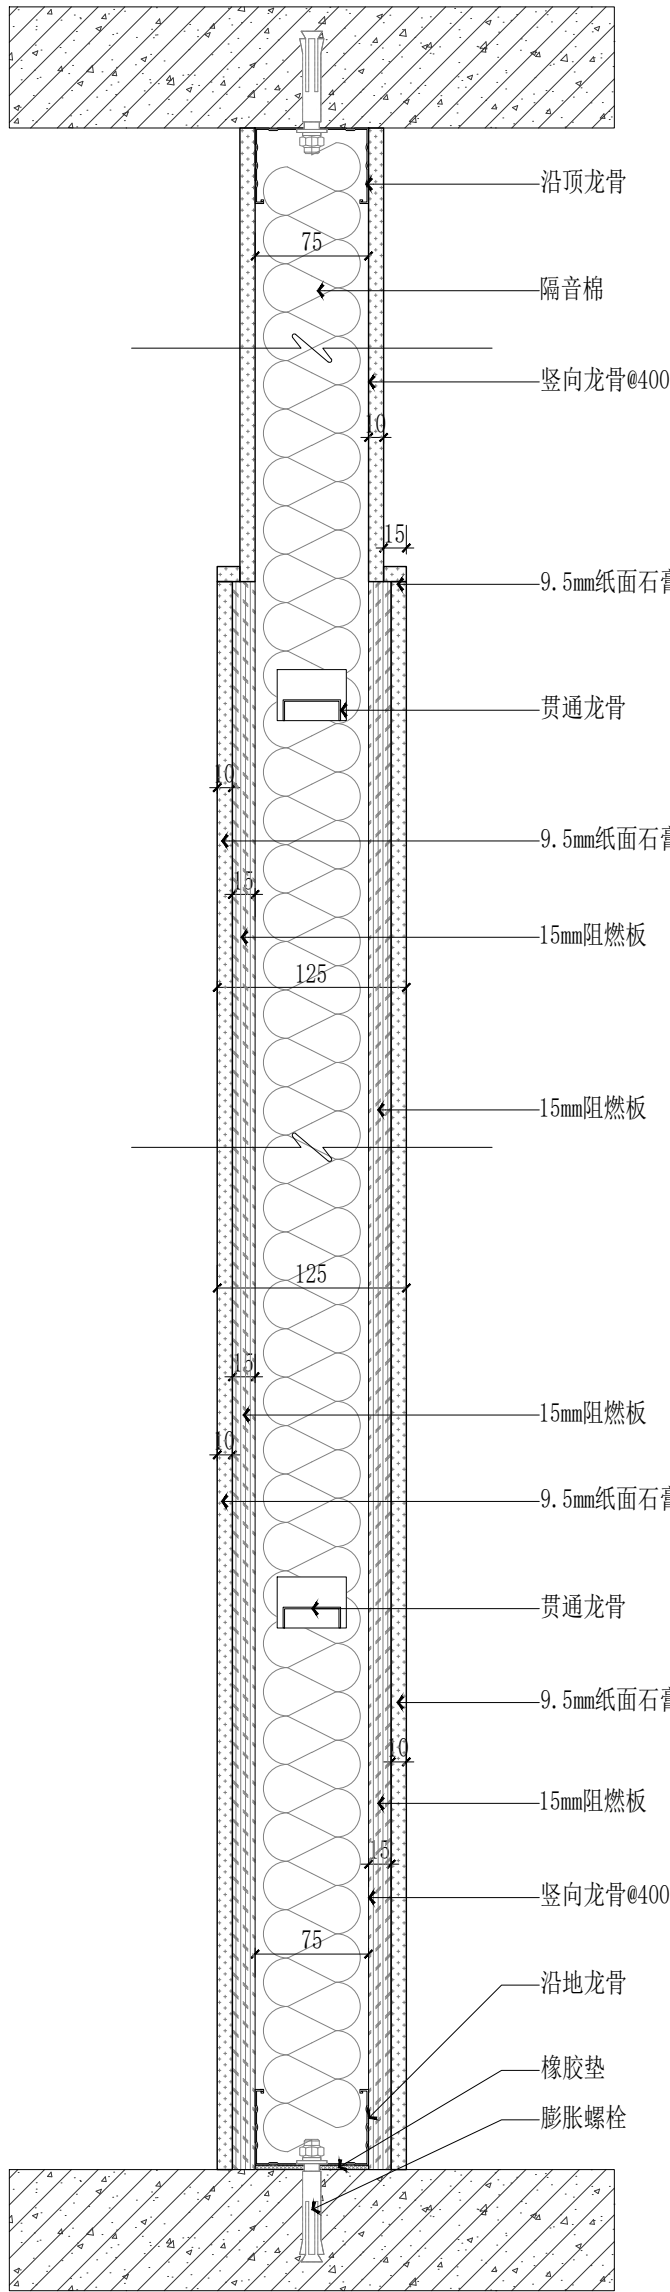

注：隔墙2600MM以上部分封单层石膏板


03 DETAIL@ 120轻钢龙骨隔墙节点大样图
SCALE 1:5@A2

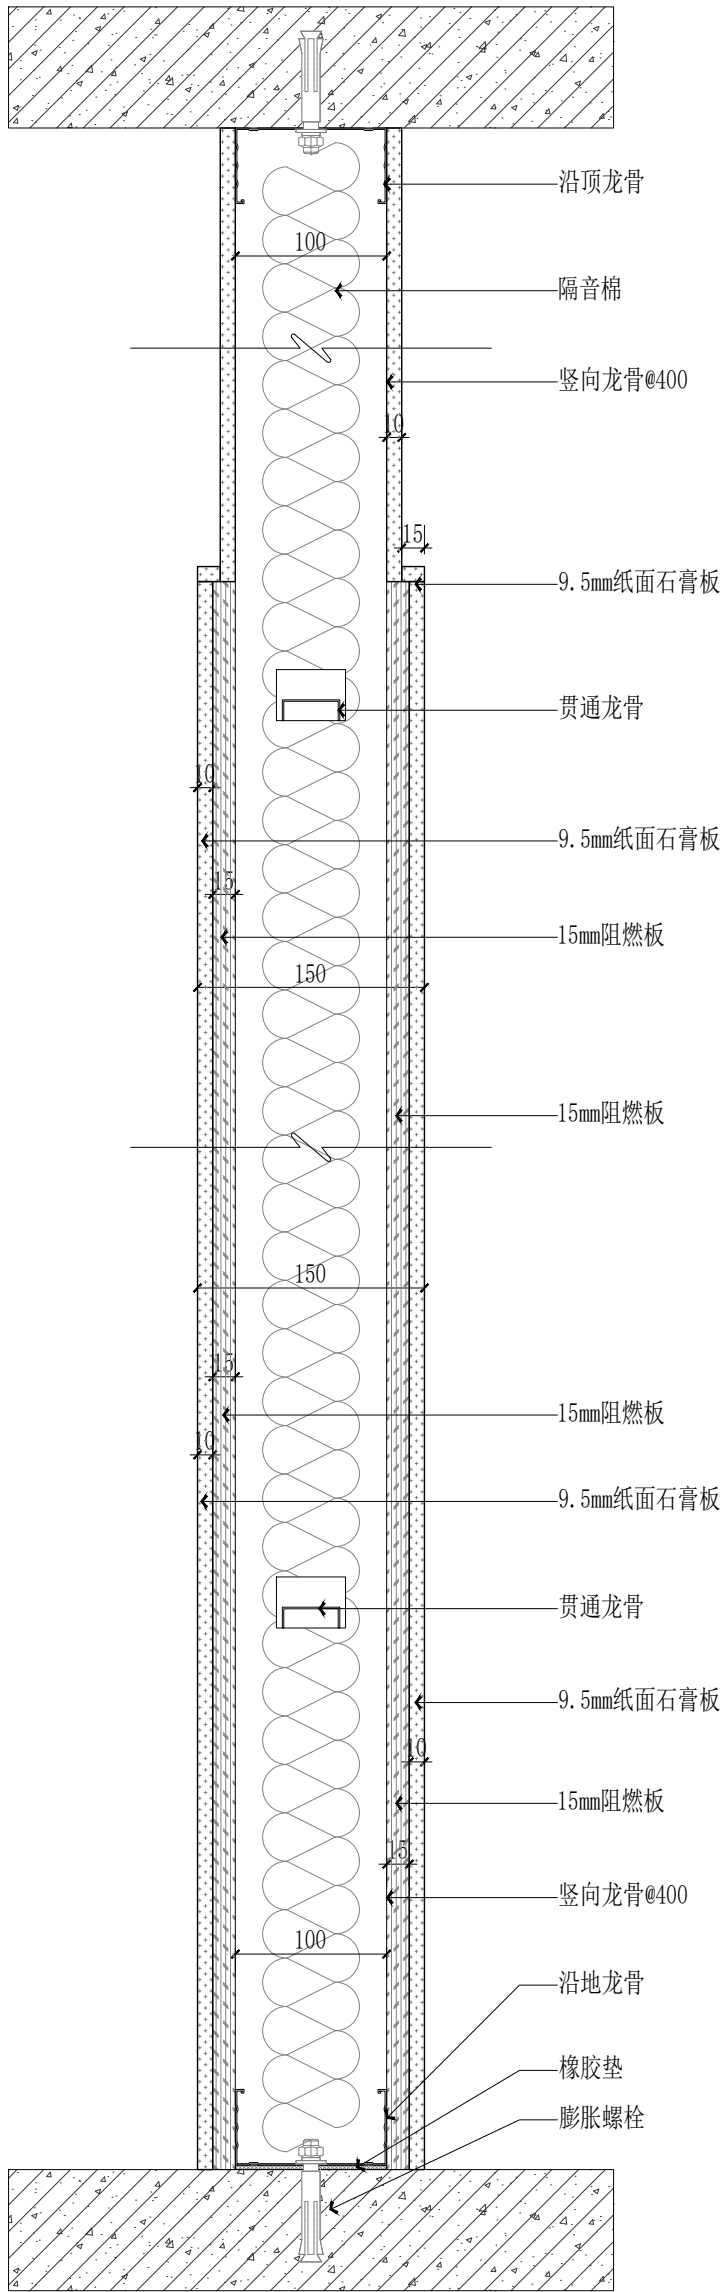

注：隔墙2600MM以上部分封单层石膏板

04 DETAIL@ 150轻钢龙骨隔墙节点大样图
SCALE 1:5@A2

	实 名	签 名
项目负责人	项目负责人	
专业负责人	专业负责人	
设 计 人	设计人	
注册（执业）章		
预留章		
出图章 铭扬工程设计集团有限公司 建筑行业（建筑 工程）甲级（有效期★NO:A133A03249 至2029年07月24日） 浙江省住房和城乡建设厅监制		
审图章		
竣工章		
本图未盖出图专用章无效		
铭扬工程设计集团有限公司 MING YANG ENGINEERING DESIGN GROUP CO., LTD 证书编号: A133A03249 资质类别及等级: 建筑行业（建筑工程）甲级、房屋建筑工程设计专项甲级、公路行业（公路）专业乙级、水利行业乙级 证书编号: A233020562 资质类别及等级: 环境工程（水污染防治工程、污染防治工程、固体废物处理处置工程）专项乙级、 电力行业（输变电工程、送变电工程、新能源发电）、专业乙级、中級注册乙级 证书编号: B233020562 资质类别及等级: 工程勘察专业类岩土工程（勘察）、岩土工程（设计）乙级、 工程勘察专业类岩土工程（物探测试检测监测）、工程勘察乙级		
类 别	实 名	签 名
审 定	审定	
审 核	审核	
校 对	校对	
会 签		
建 筑	电 气	
结 构	暖 通	
给 排 水	其 他	
建设单位	西安市群众艺术馆	
工程名称	非物质文化遗产博物馆 展陈提升项目	
子项名称		
图纸名称	轻钢龙骨隔墙节点图二	
专 业	装饰	比 例 1:100
工程编号	0000000	图 号 F. DT. 02
阶 段	施工图	时 间 2026. 05

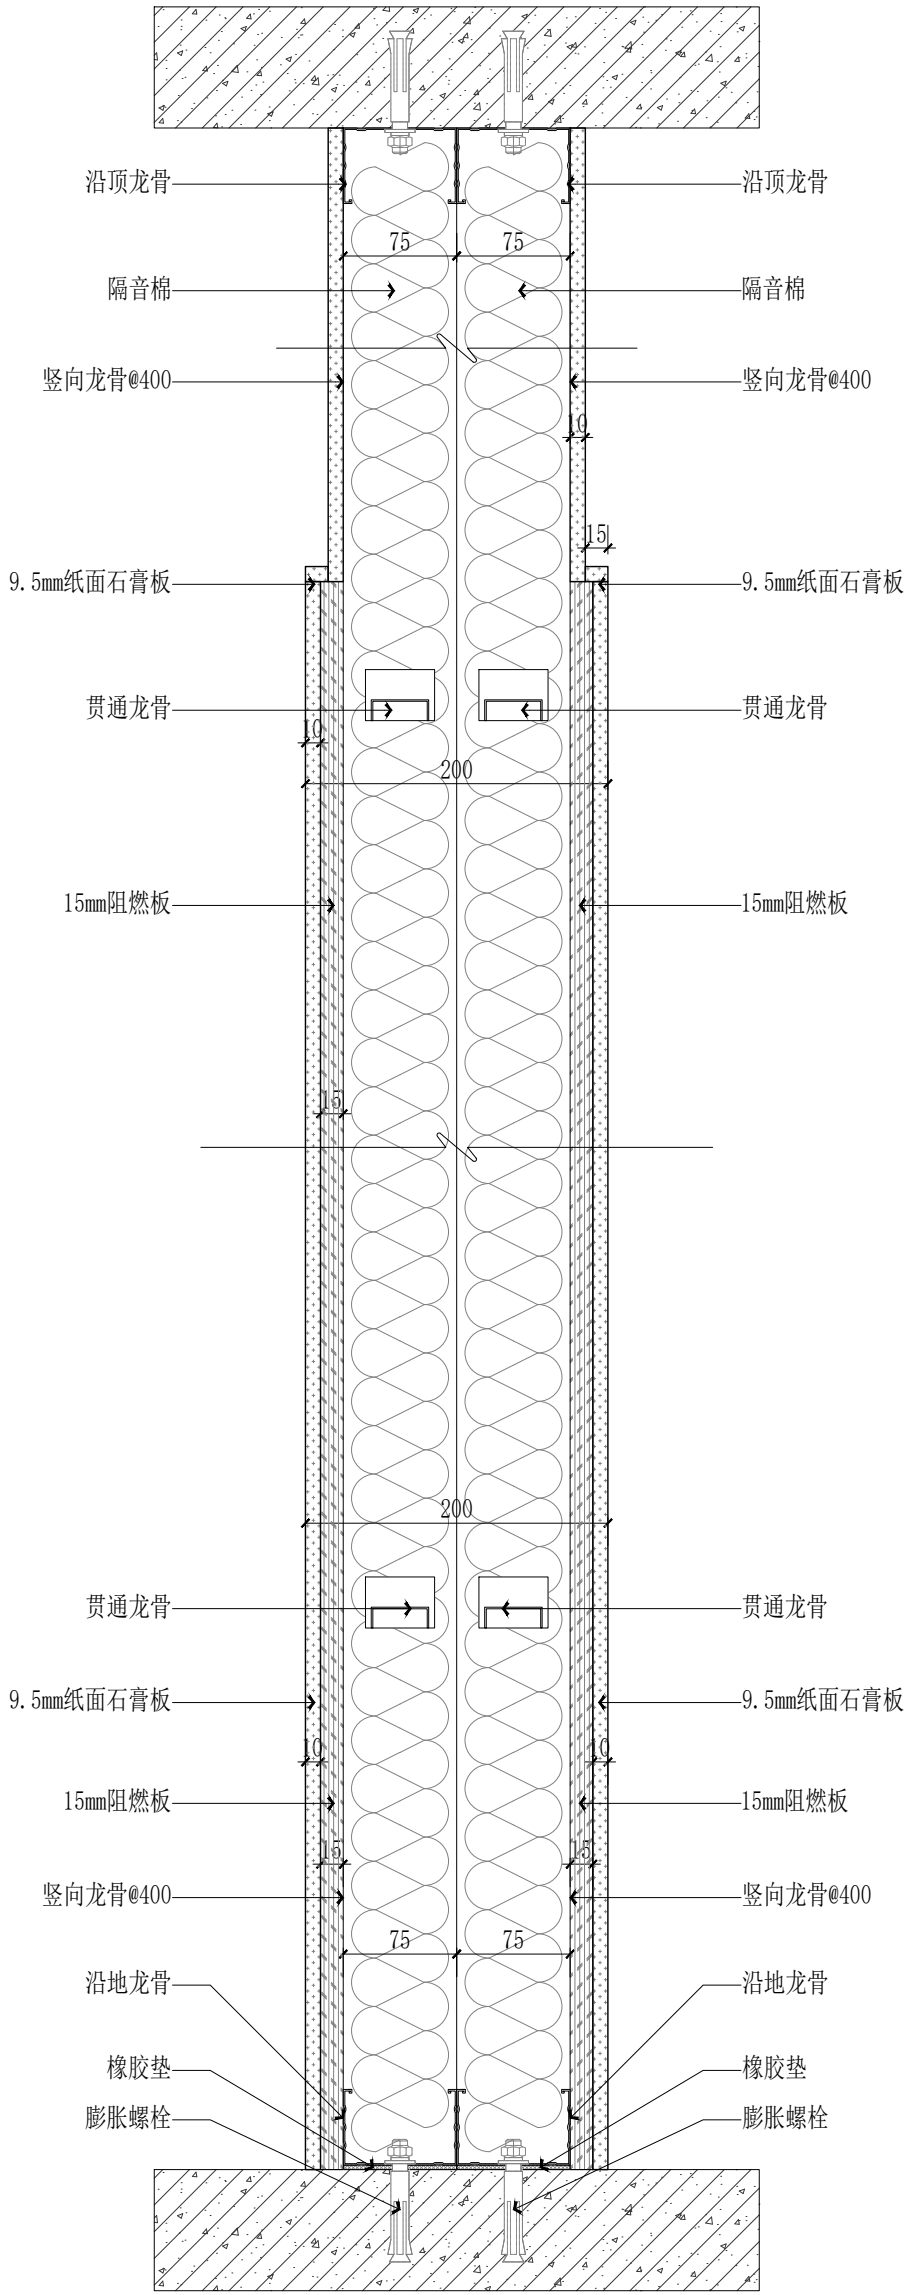

注：隔墙2600MM以上部分封单层石膏板

05 DETAIL@ 200轻钢龙骨隔墙节点大样图
SCALE 1:5@A2

	实 名	签 名
项目负责人	项目负责人	何
专业负责人	专业负责人	何
设 计 人	设计人	王
注册（执业）章		
预留章		
出图章		
审图章		
竣工章		
本图未盖出图专用章无效		
铭扬工程设计集团有限公司 MING YANG ENGINEERING DESIGN GROUP CO., LTD 证书编号: A133A03249 资质类别及等级: 建筑行业(建筑工程)甲级 证书编号: A233000562 资质类别及等级: 环境工程(水污染防治工程、污染修复工程、固体废物处理处置工程)专项乙级 证书编号: B233000562 资质类别及等级: 工程勘察专业类(岩土工程)专项乙级		
类 别	实 名	签 名
审 定	审定	金
审 核	审核	何
校 对	校对	裴
会 签		
建 筑	电 气	
结 构	暖 通	
给 排 水	其 他	
建设单位	西安市群众艺术馆	
工程名称	非物质文化遗产博物馆 展陈提升项目	
子项名称		
图纸名称	轻钢龙骨隔墙节点图三	
专 业	装饰	比 例 1:100
工程编号	0000000	图 号 F.DT.03
阶 段	施工图	时 间 2026.05