



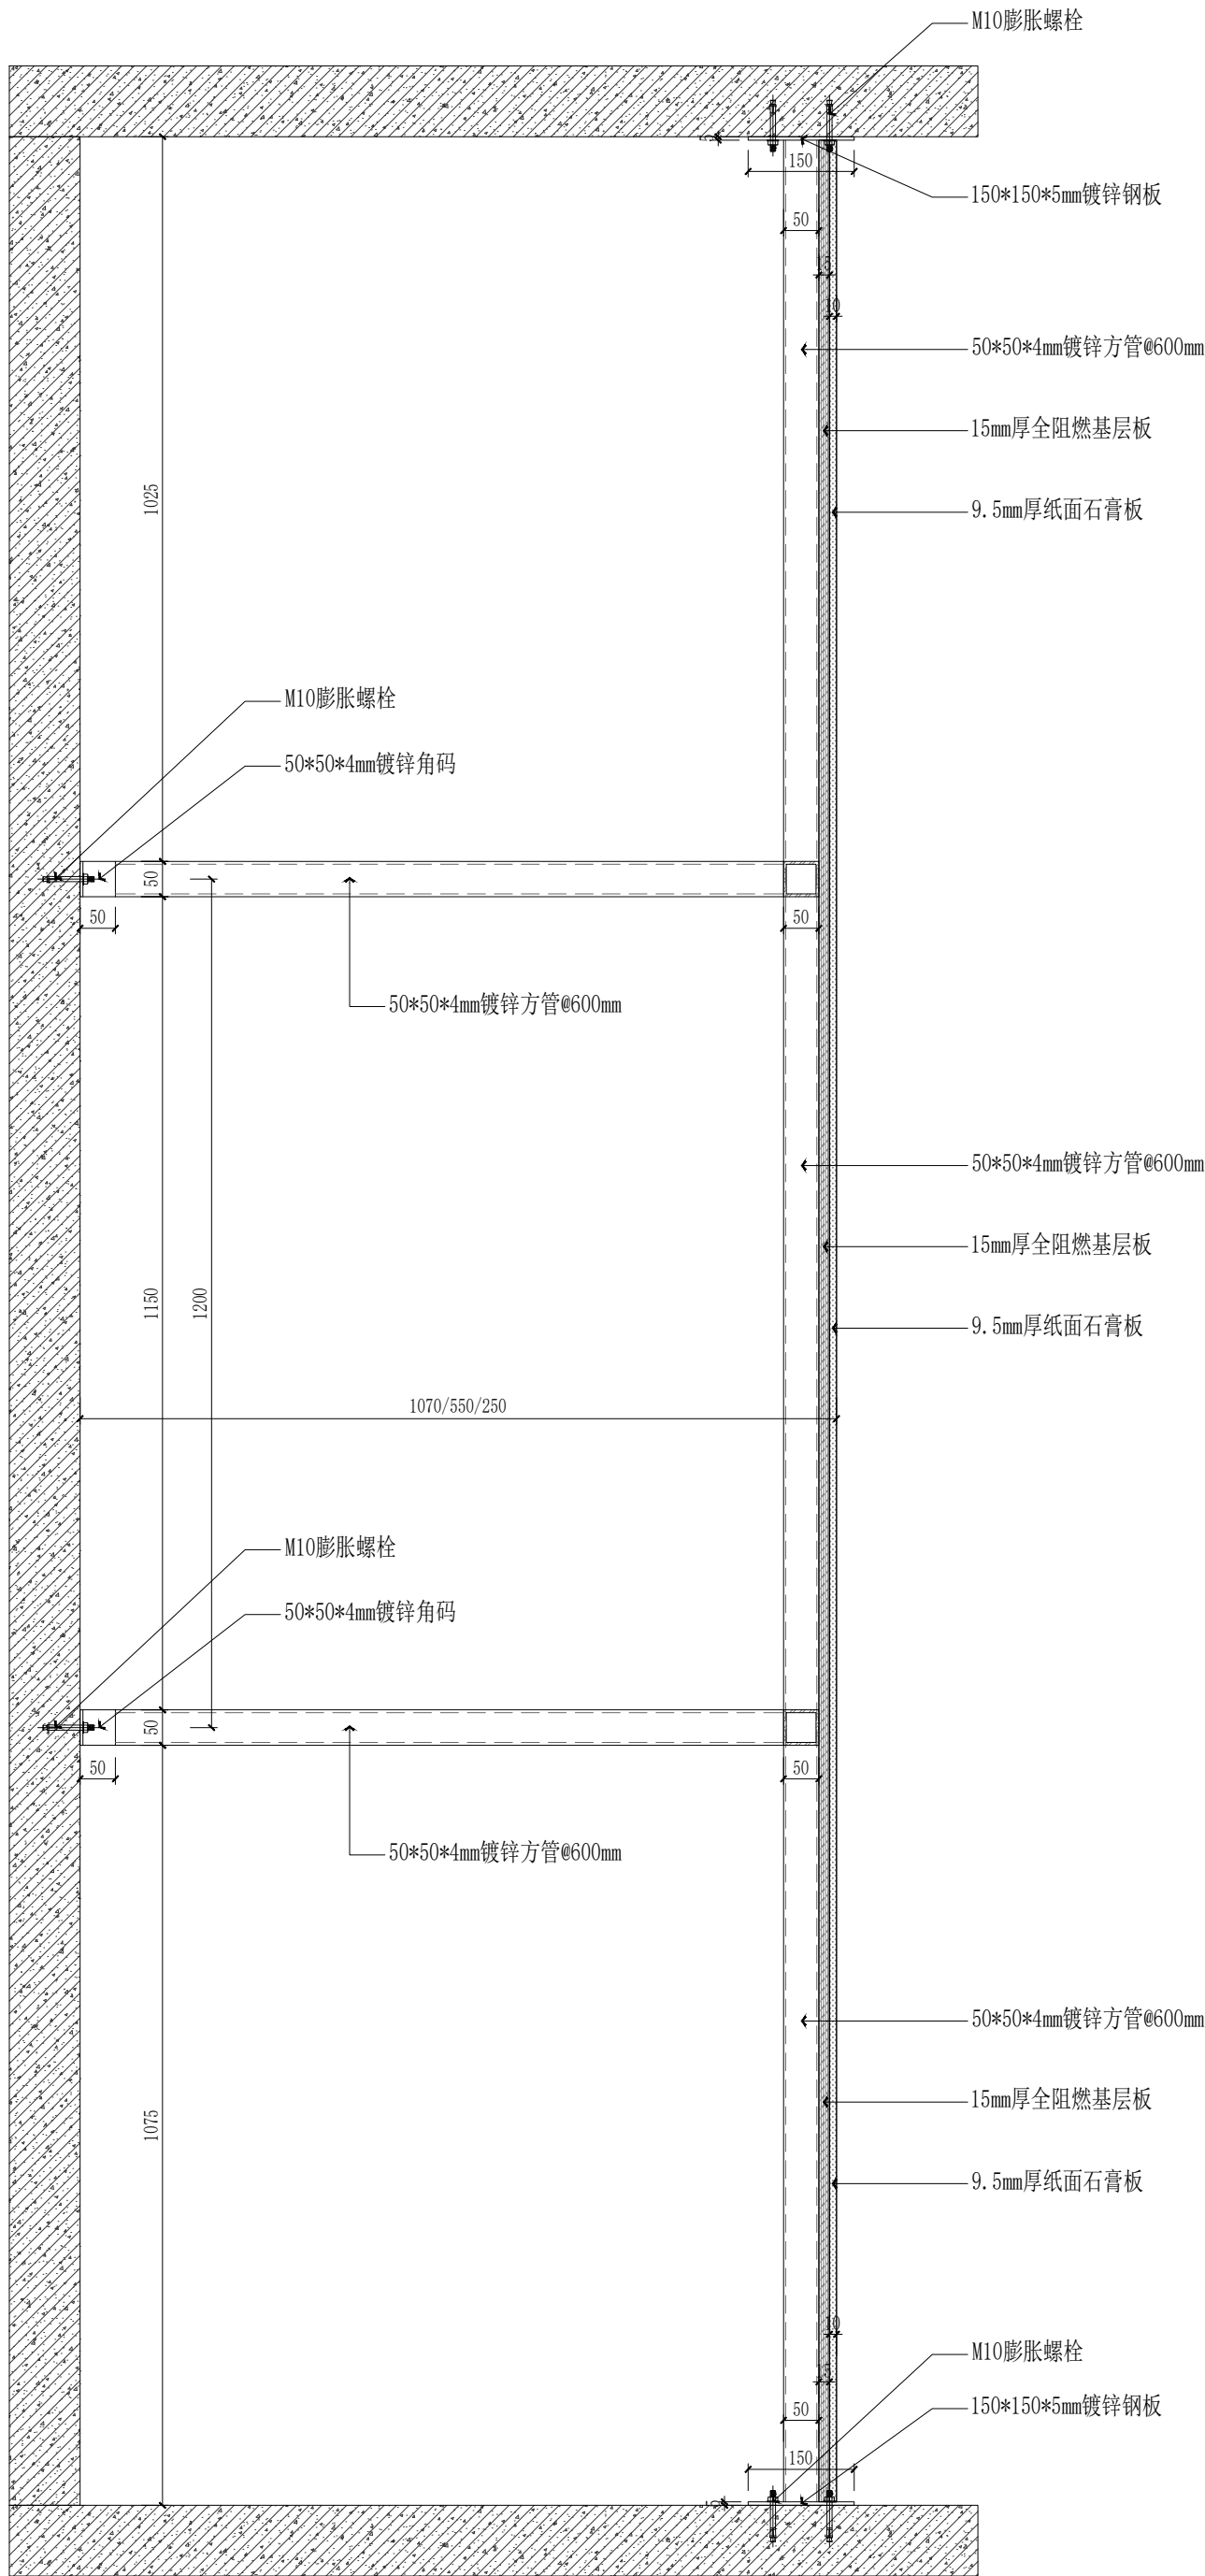


20 DETAIL@ 50*50*4mm钢构隔墙节点大样图
SCALE 1:10@A2

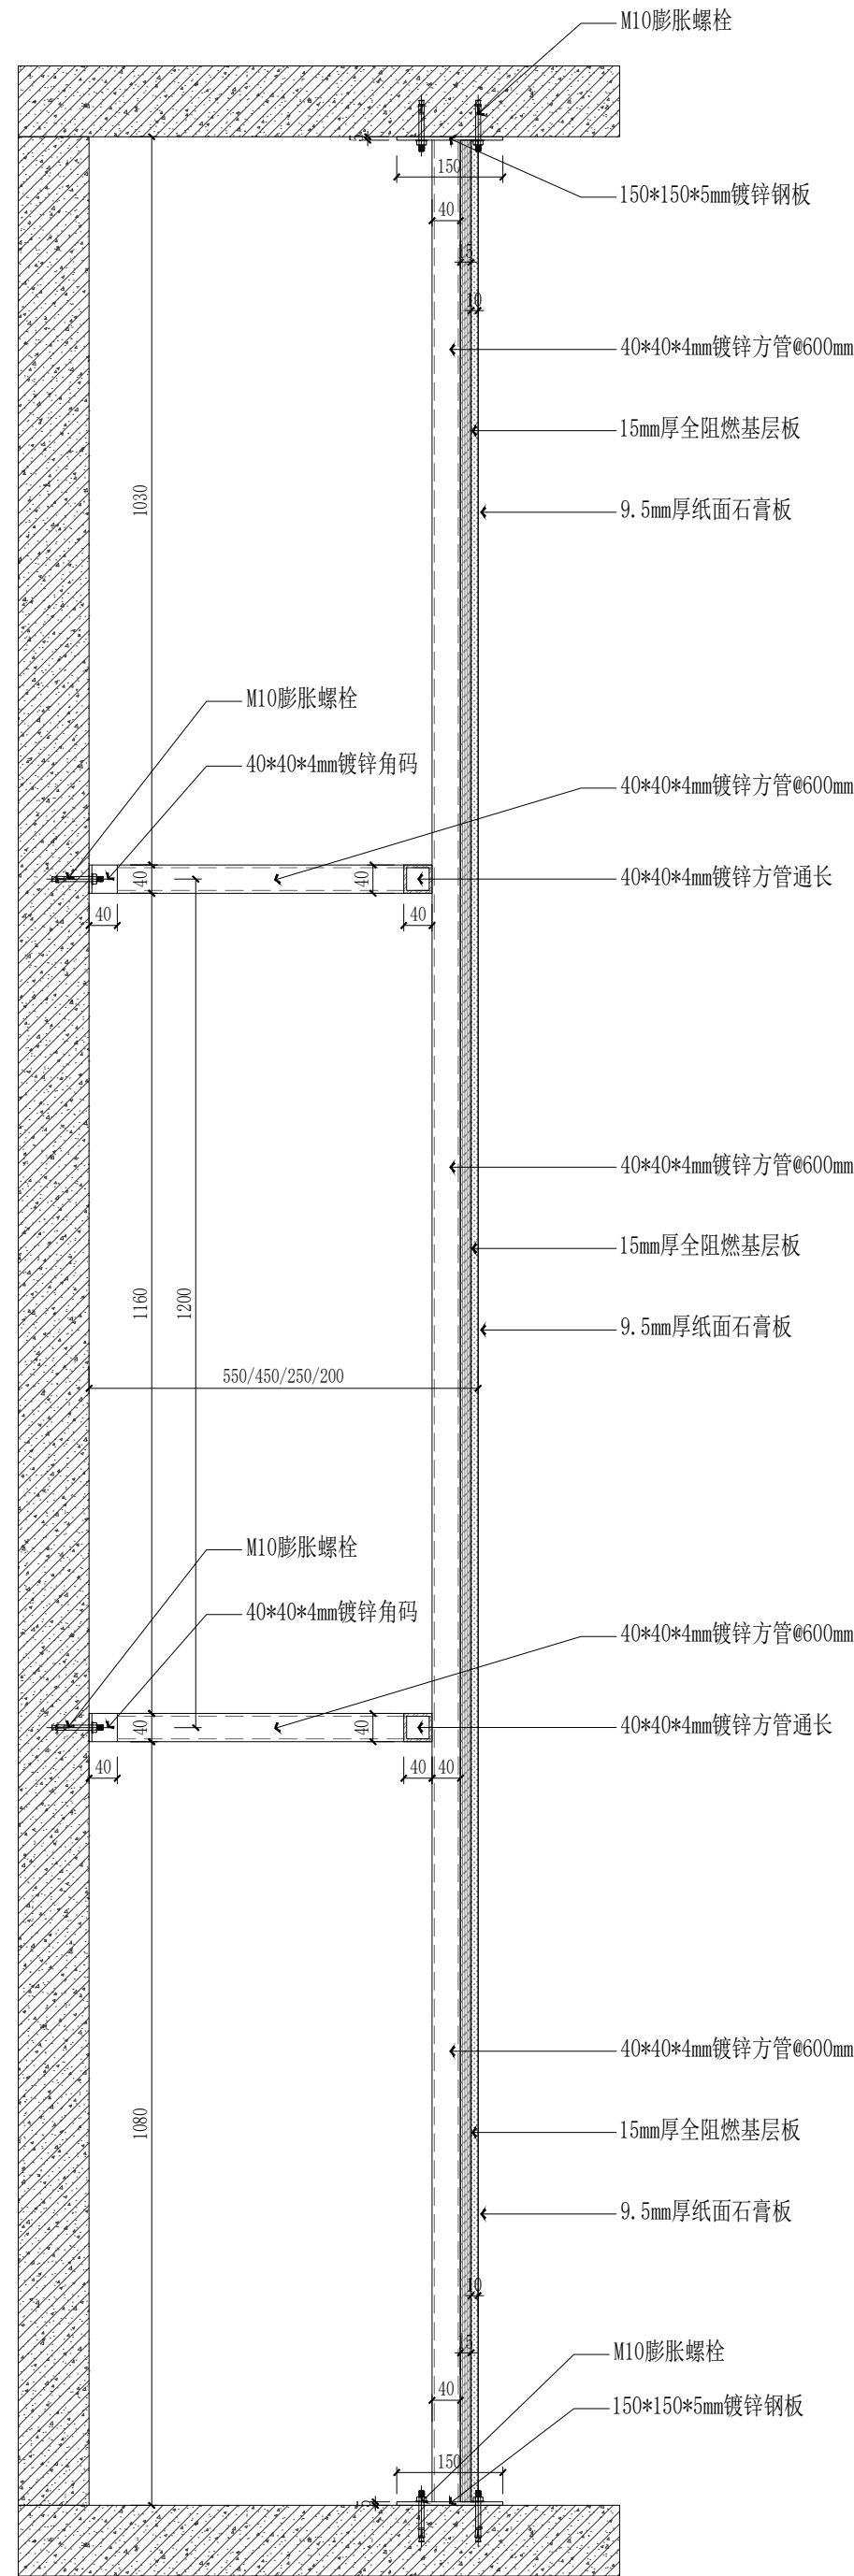

21 DETAIL@ 40*40*4mm钢构隔墙节点大样图
SCALE 1:10@A2

	实 名	签 名
项目负责人	项目负责人	张
专业负责人	专业负责人	张
设 计 人	设计人	张
注册（执业）章		
预留章		
出图章		
铭扬工程设计集团有限公司 建筑行业（建筑）工程甲级（有效期★NO:A133A03249 至2029年07月24日） 浙江省住房和城乡建设厅监制		
审图章		
竣工章		
本图未盖出图专用章无效		
铭扬工程设计集团有限公司 MING YANG ENGINEERING DESIGN GROUP CO., LTD		
证书编号: A133A03249 资质类别及等级: 建筑行业（建筑工程）甲级；风景园林工程设计专项甲级；公路行业（公路）专业乙级； 多领域专业乙级 证书编号: A233020562 资质类别及等级: 环境工程（水污染防治工程、污染防治工程、固体废物处理处置工程）专业乙级； 电力行业（输变电工程、送变电工程、输变电工程、专业乙级、中项专业乙级） 证书编号: B233020562 资质类别及等级: 工程勘察专业类岩土工程（勘察）；岩土工程（设计）乙级； 工程勘察专业类岩土工程（物探测试检测监测）；工程勘察乙级		
类 别	实 名	签 名
审 定	审定	张
审 核	审核	张
校 对	校对	张
会 签		
建 筑		电 气
结 构		暖 通
给 排 水		其 他
建设单位	西安市群众艺术馆	
工程名称	非物质文化遗产博物馆 展陈提升项目	
子项名称		
图纸名称	钢构隔墙节点大样图一	
专 业	装饰	比 例 1:100
工程编号	0000000	图 号 F.DT. 13
阶 段	施工图	时 间 2026. 05

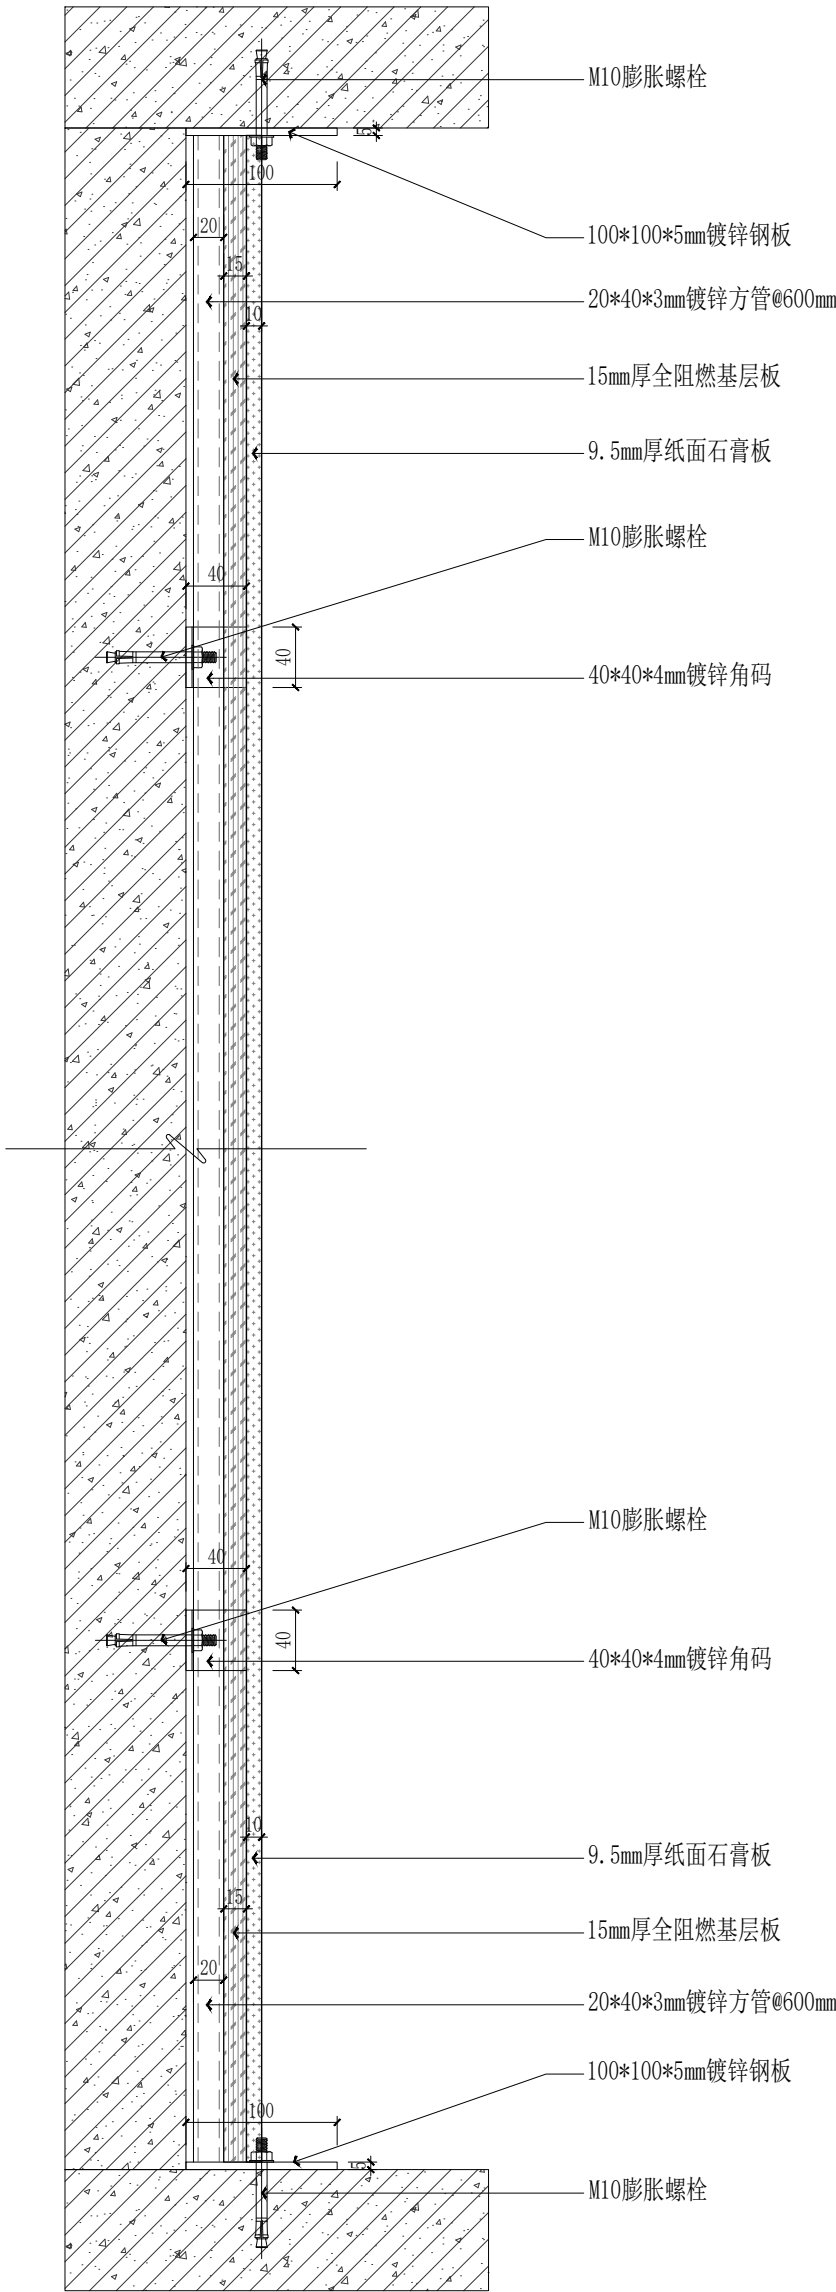

22 DETAIL@ 20*40*3mm钢构隔墙节点大样图
SCALE 1:5@A2

	实 名	签 名
项目负责人	项目负责人	何
专业负责人	专业负责人	何
设 计 人	设计人	王
注册（执业）章		
预留章		
出图章 铭扬工程设计集团有限公司 建筑行业（建筑 工程）甲级（有效期★NO:A133A03249 至2029年07月24日） 浙江省住房和城乡建设厅监制		
审图章		
竣工章		
本图未盖出图专用章无效		
铭扬工程设计集团有限公司 MING YANG ENGINEERING DESIGN GROUP CO., LTD 证书编号: A133A03249 资质类别及等级: 建筑行业（建筑工程）甲级；风景园林工程设计专项甲级；公路行业（公路）专业乙级；水利行业乙级 证书编号: A233020562 资质类别及等级: 环境工程（水污染防治工程、污染防治工程、固体废物处理处置工程）专项乙级； 电力行业（输变电工程、送变电工程、新能源发电）专业乙级、专项乙级、专项乙级 证书编号: B233020562 资质类别及等级: 工程勘察专业类岩土工程（勘察）；岩土工程（设计）乙级； 工程勘察专业类岩土工程（物探测试监测监测）；工程勘察乙级		
类 别	实 名	签 名
审 定	审定	金
审 核	审核	何
校 对	校对	裴全凯
会 签		
建 筑		电 气
结 构		暖 通
给 排 水		其 他
建设单位	西安市群众艺术馆	
工程名称	非物质文化遗产博物馆 展陈提升项目	
子项名称		
图纸名称	钢构隔墙节点大样图二	
专 业	装饰	比 例 1:100
工程编号	0000000	图 号 F. DT. 14
阶 段	施工图	时 间 2026. 05