


非物质文化遗产博物馆展陈提升项目

暖通施工图

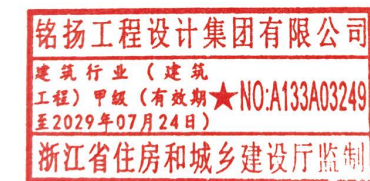


设计单位：铭扬工程设计集团有限公司

2026年5月

原3匹柜机更换为5匹风管机
Q冷: 12KW, Q热: 16.45KW(电辅2.25KW)
最大功率: 8.7KW, 220V

原3匹柜机更换为5匹风管机
Q冷: 12KW, Q热: 16.45KW(电辅2.25KW)
最大功率: 8.7KW, 220V

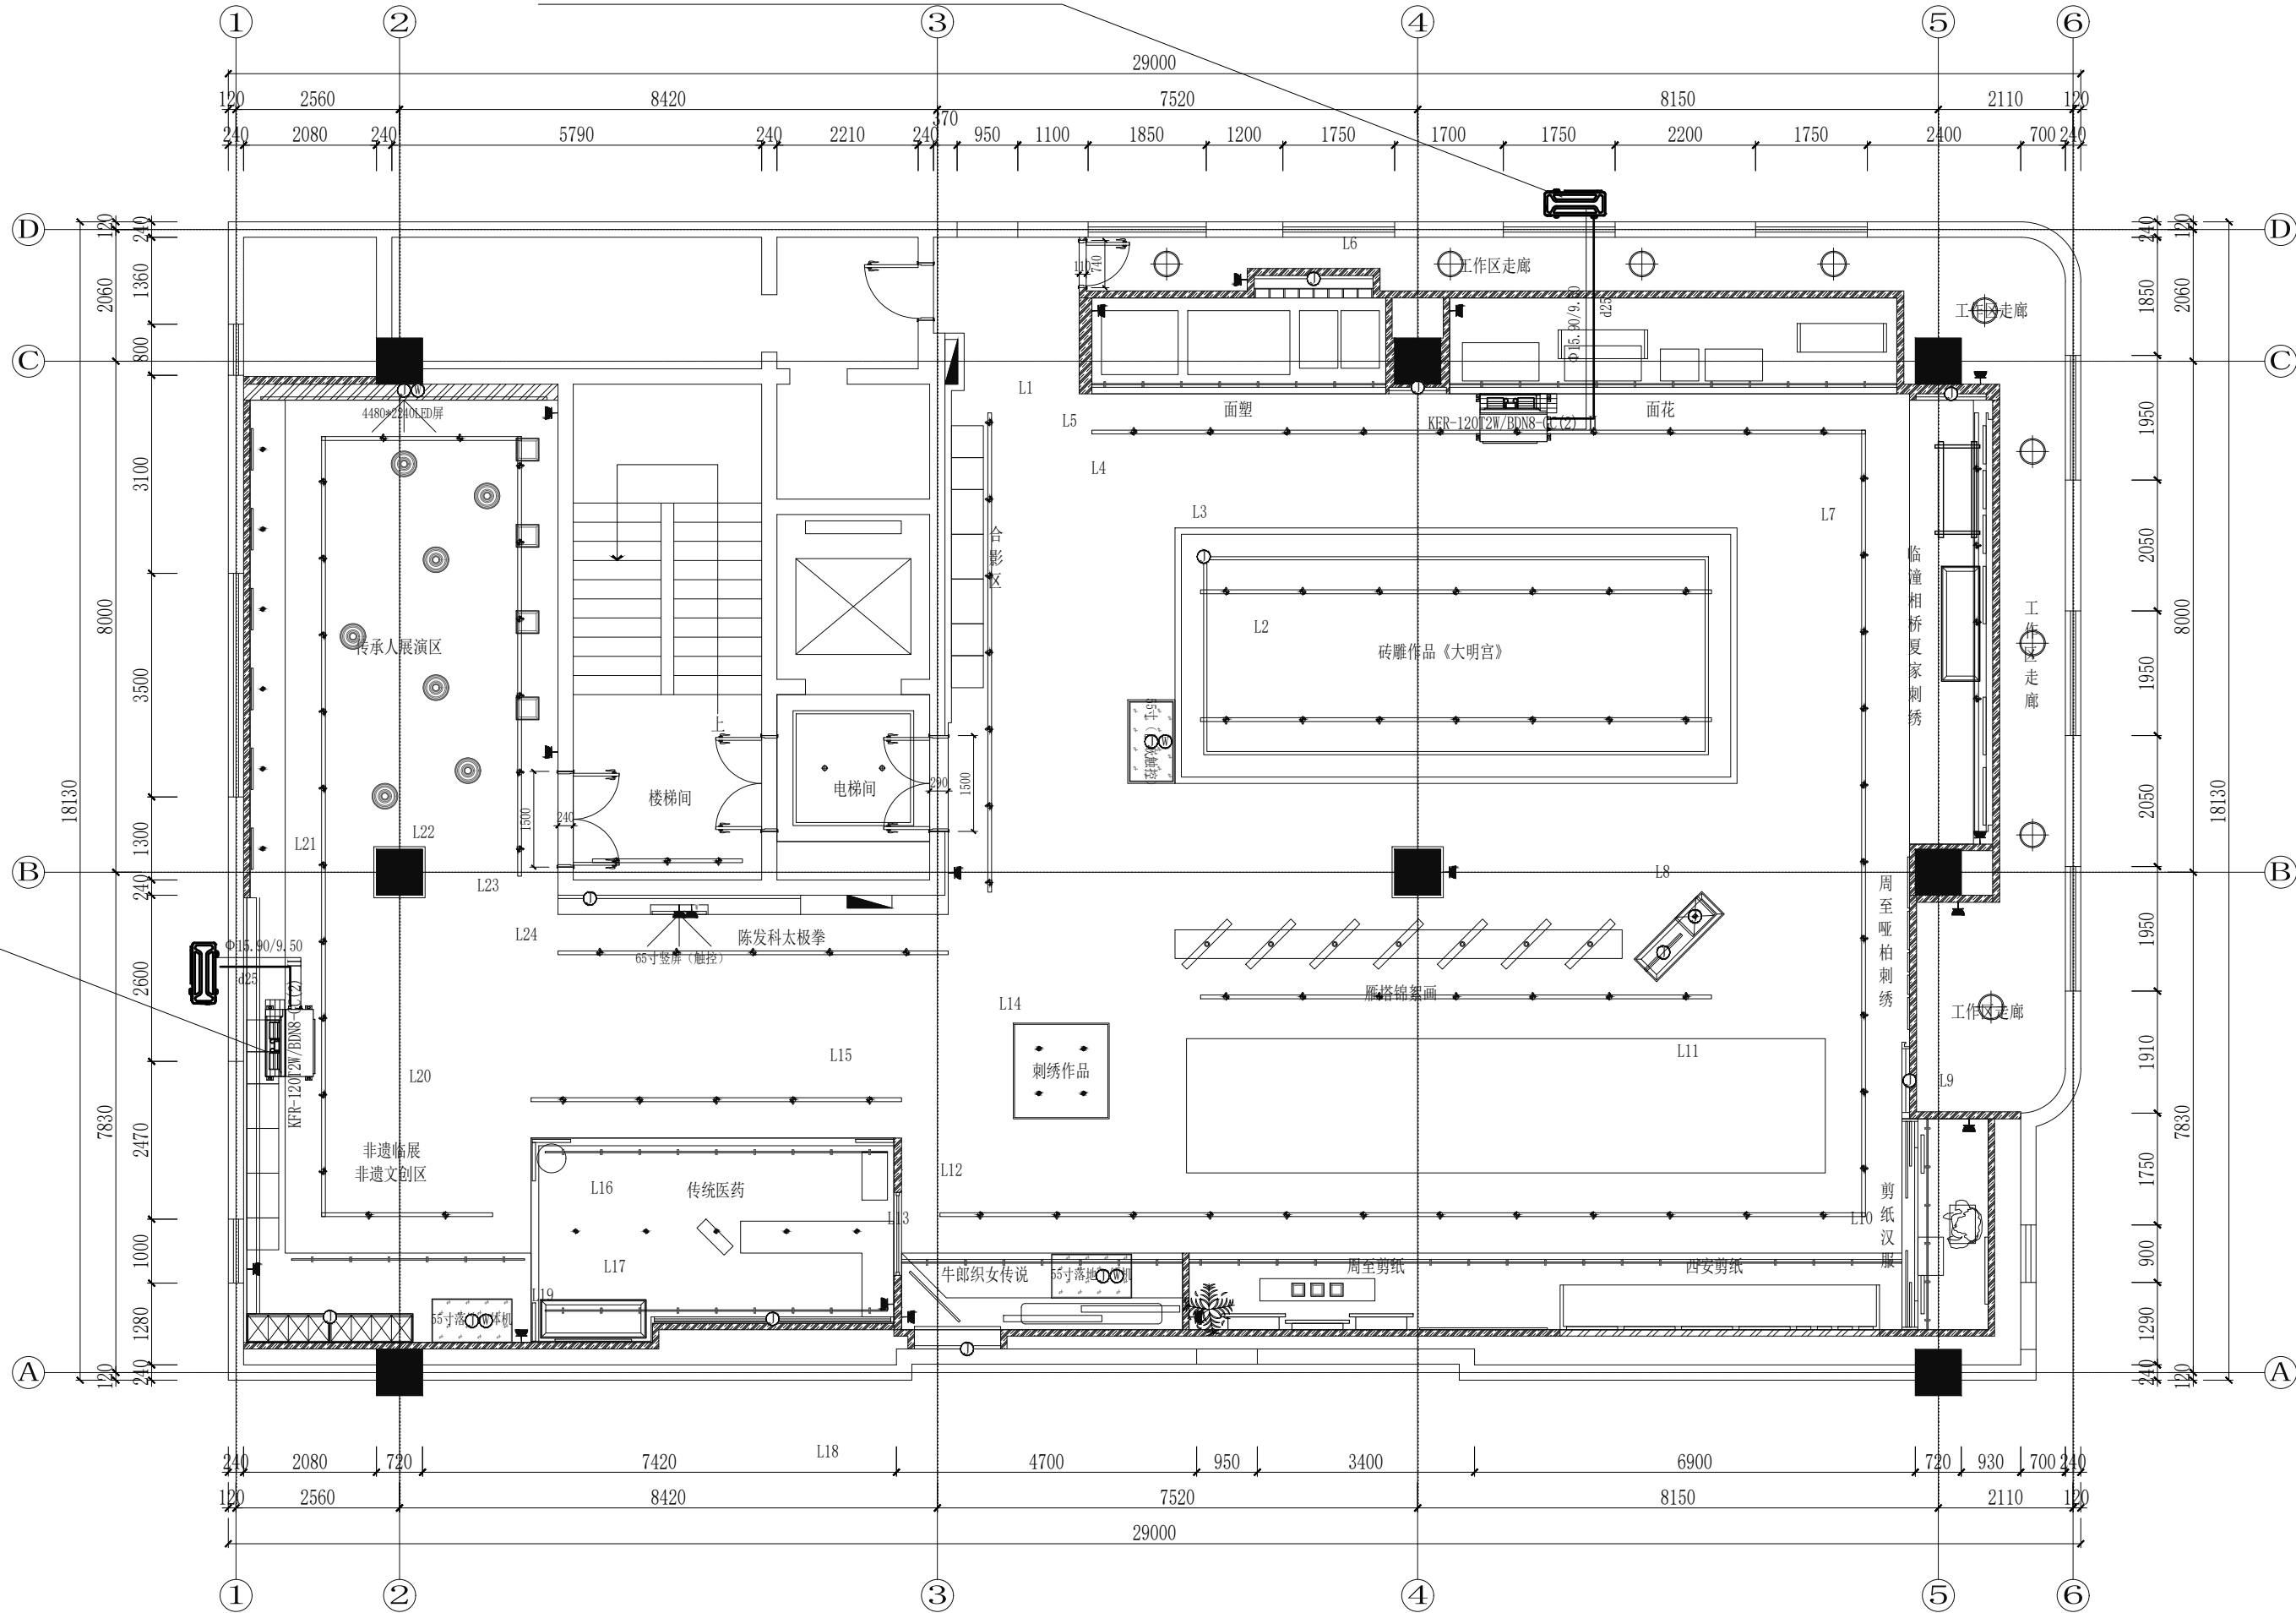


七层空调平面图

	实 名	签 名
项目负责人	项目负责人	
专业负责人	专业负责人	
设 计 人	设计人	殷育冬
注册（执业）章		
预留章		
出图章		
铭扬工程设计集团有限公司 建筑行业（建筑 工程）甲级（有效期★NO:A133A03249 至2029年07月24日） 浙江省住房和城乡建设厅监制		
审图章		
竣工章		
本图未盖出图专用章无效		
 铭扬工程设计集团有限公司 MING YANG ENGINEERING DESIGN GROUP CO., LTD. 证书编号: A133A03249 资质类别及等级: 建筑行业（建筑工程）甲级；风景园林工程设计专项甲级；公路行业（公路）专业乙级；水利行业乙级 证书编号: A233000562 资质类别及等级: 环境工程（水污染防治工程、污染修复工程、固体废物处理处置工程）专项乙级； 电力行业（输变电工程、送变电工程、新能源发电）专业乙级、甲级和乙级 证书编号: B233000562 资质类别及等级: 工程勘察专业类岩土工程（勘察）；岩土工程（设计）乙级； 工程勘察专业类岩土工程（物探测试监测检测）；工程勘察乙级		
类 别	实 名	签 名
审 定	审定	
审 核	审核	
校 对	校对	
会 签		
建 筑	电 气	
结 构	暖 通	
给 排 水	其 他	
建设单位	西安市群众艺术馆	
工程名称	非物质文化遗产博物馆 展陈提升项目	
子项名称		
图纸名称	七层空调平面图	
专 业	暖通	比 例 1:100
工程编号	0000000	图 号 01
阶 段	施工图	时 间 2026.05

原3匹柜机更换为5匹风管机
Q冷: 12KW, Q热: 16.45KW(电辅2.25KW)
最大功率: 8.7KW, 220V

原3匹柜机更换为5匹风管机
Q冷: 12KW, Q热: 16.45KW(电辅2.25KW)
最大功率: 8.7KW, 220V

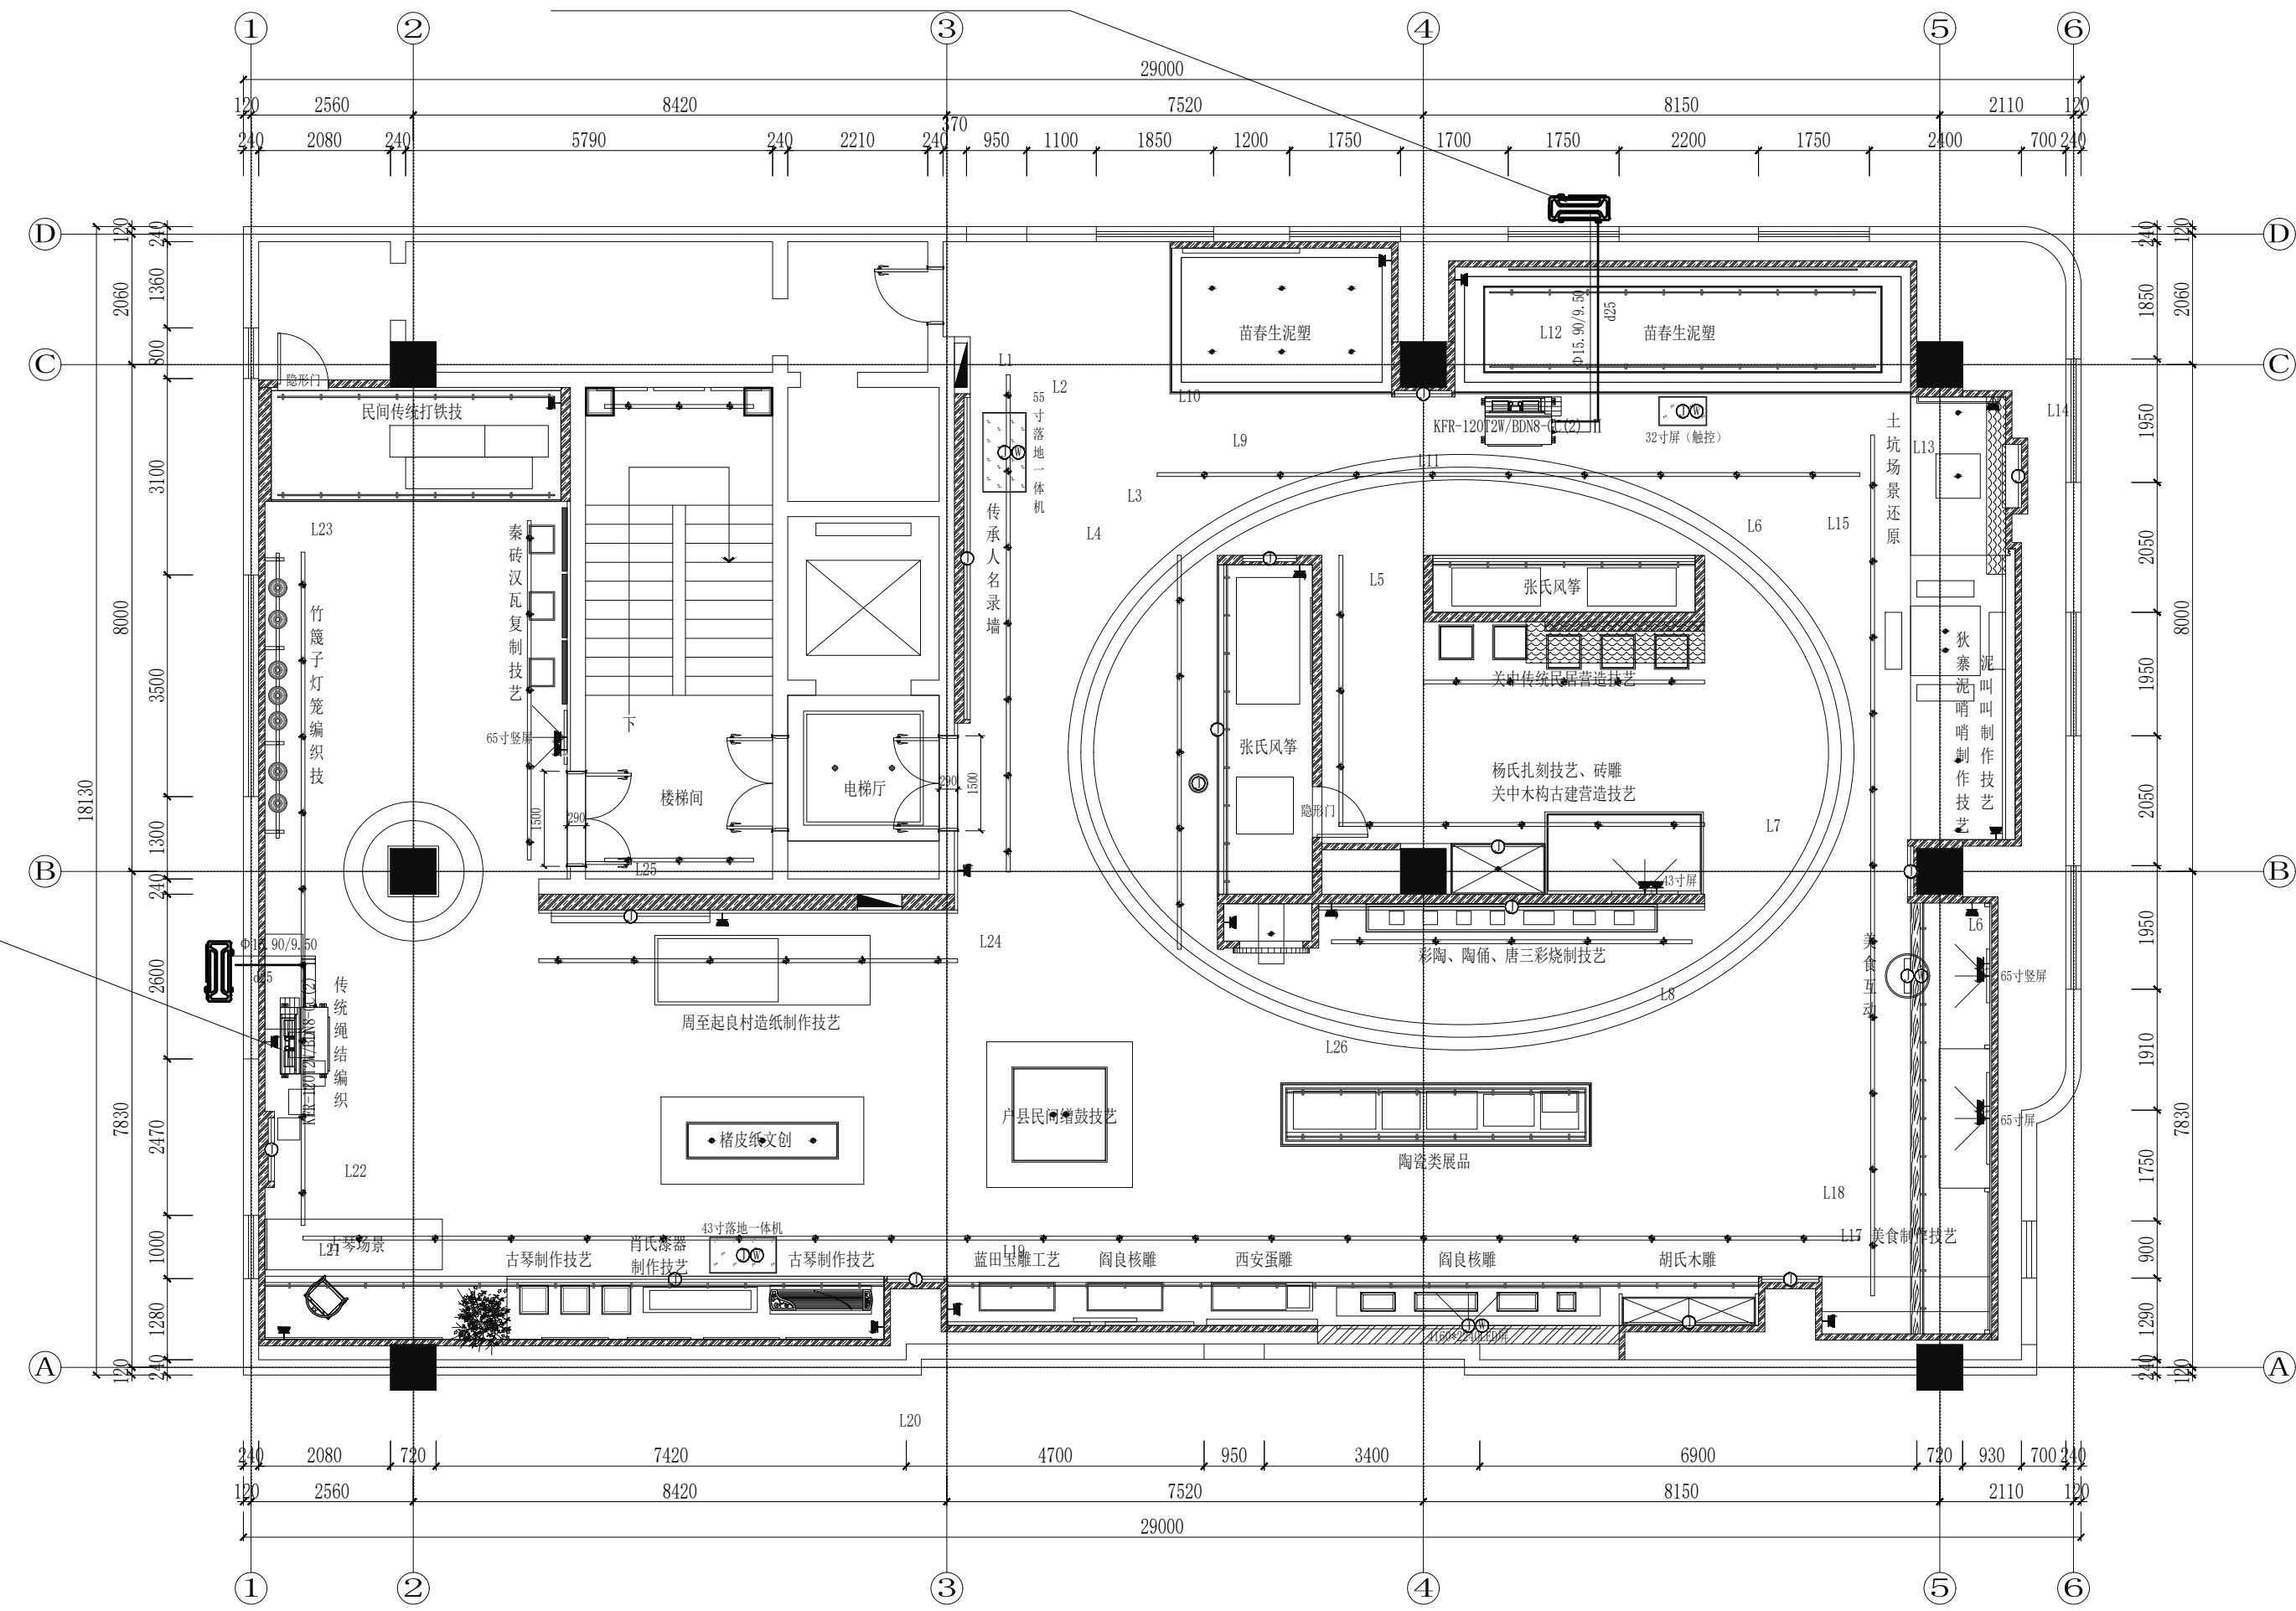


八层空调平面图

	实 名	签 名
项目负责人	项目负责人	
专业负责人	专业负责人	
设 计 人	设计人	
注册（执业）章		
预留章		
出图章 		
审图章		
竣工章		
本图未盖出图专用章无效		
 铭扬工程设计集团有限公司 MING YANG ENGINEERING DESIGN GROUP CO., LTD. 证书编号: A133A03249 资质类别及等级: 建筑行业（建筑工程）甲级；风景园林工程设计专项甲级；公路行业（公路）专业乙级；水利行业乙级 证书编号: A233000562 资质类别及等级: 环境工程（水污染防治工程、污染修复工程、固体废物处理处置工程）专项乙级；电气专业、暖通专业、给排水专业、消防工程、消防设施工程、专业乙级、消防专业乙级 证书编号: B233000562 资质类别及等级: 工程测量专业类（岩土工程（勘察）、岩土工程（设计）乙级；工程测量专业类（岩土工程（测量）甲级、工程测量乙级）		
类 别	实 名	签 名
审 定	审定	
审 核	审核	
校 对	校对	
会 签		
建 筑	电 气	
结 构	暖 通	
给 排 水	其 他	
建设单位	西安市群众艺术馆	
工程名称	非物质文化遗产博物馆 展陈提升项目	
子项名称		
图纸名称	八层空调平面图	
专 业	暖通	比 例 1:100
工程编号	0000000	图 号 02
阶 段	施工图	时 间 2026.05

原3匹柜机更换为5匹风管机
Q冷: 12KW, Q热: 16.45KW(电辅2.25KW)
最大功率: 8.7KW, 220V

原3匹柜机更换为5匹风管机
Q冷: 12KW, Q热: 16.45KW(电辅2.25KW)
最大功率: 8.7KW, 220V

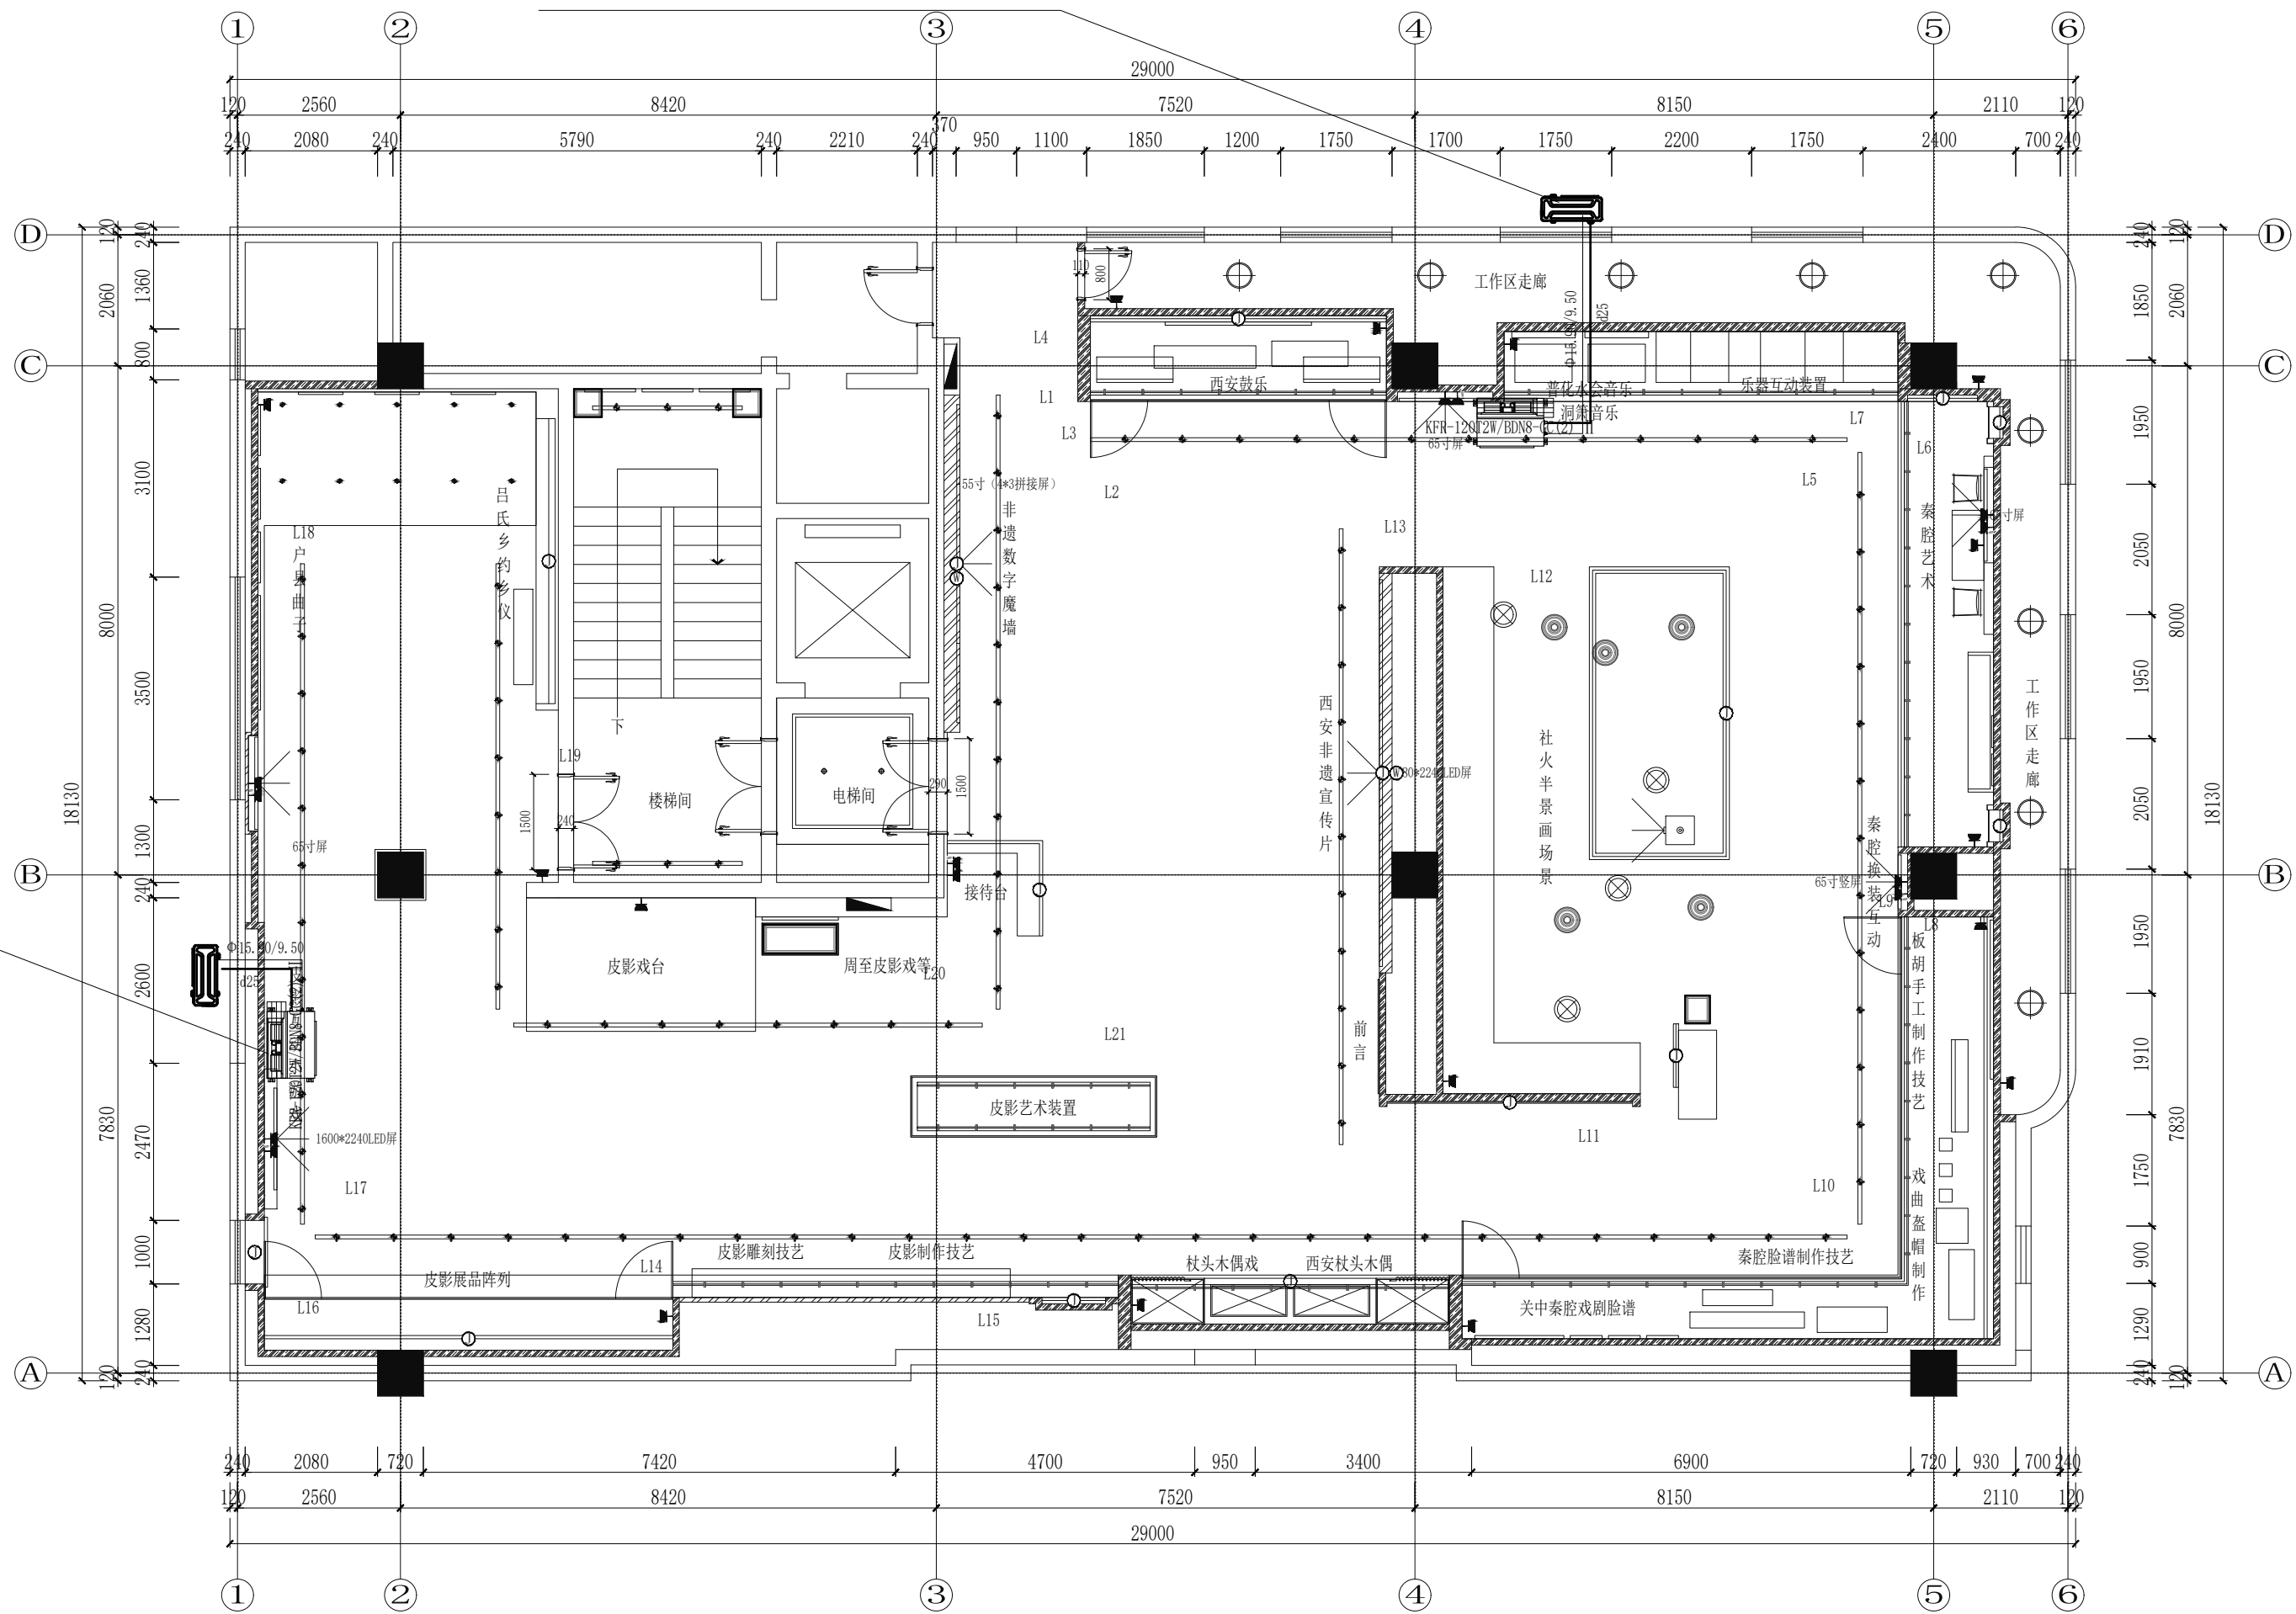

九层空调平面图

	实 名	签 名
项目负责人	项目负责人	
专业负责人	专业负责人	
设 计 人	设计人	殷育珍
注册（执业）章		
预留章		
出图章		
铭扬工程设计集团有限公司 建筑行业（建筑 工程）甲级（有效期★NO:A133A03249 至2029年07月24日） 浙江省住房和城乡建设厅监制		
审图章		
竣工章		
本图未盖出图专用章无效		
铭扬工程设计集团有限公司 MING YANG ENGINEERING DESIGN GROUP CO., LTD 证书编号: A133A03249 资质类别及等级: 建筑行业（建筑工程）甲级；风景园林工程设计专项甲级；公路行业（公路）专业乙级；水利行业乙级 证书编号: A233020562 资质类别及等级: 环境工程（水污染防治工程、污染防治工程、固体废物处理处置工程）专项乙级；电力行业（输变电工程、送变电工程、输变电工程）专业乙级；市政公用工程乙级 证书编号: B233020562 资质类别及等级: 工程测量专业甲级（岩土工程（测量））；岩土工程（设计）乙级；工程勘察专业类（岩土工程（勘察））乙级；工程勘察专业类（岩土工程（勘察））乙级		
类 别	实 名	签 名
审 定	审定	
审 核	审核	
校 对	校对	
会 签		
建 筑	电 气	
结 构	暖 通	
给 排 水	其 他	
建设单位	西安市群众艺术馆	
工程名称	非物质文化遗产博物馆展陈提升项目	
子项名称		
图纸名称	九层空调平面图	
专 业	暖通	比 例 1:100
工程编号	0000000	图 号 03
阶 段	施工图	时 间 2026.05