

陕西省泾惠渠灌区2026年度
水利工程维修养护项目
招标图册



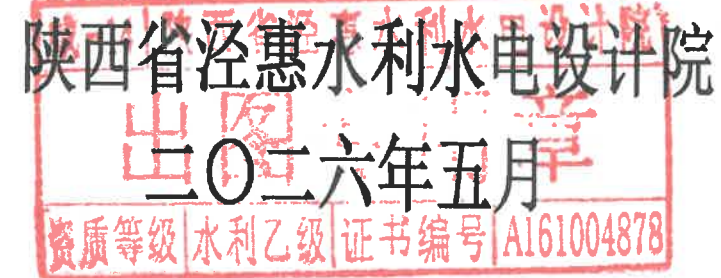


图 纸 目 录

工程名称	陕西省泾惠渠灌区2026年度水利工程维修养护项目			
单项名称		设计阶段	招标	
序号	图纸名称	图 号	套用图纸号	张数
1	渠道清淤断面图	泾—维修养护—01	A3	6
2	渠道建筑物清淤断面图	泾—维修养护—02	A3	1
合计				7


陕西省泾惠渠灌区2026年度省级水利工程维修养护项目渠道淤积断面图

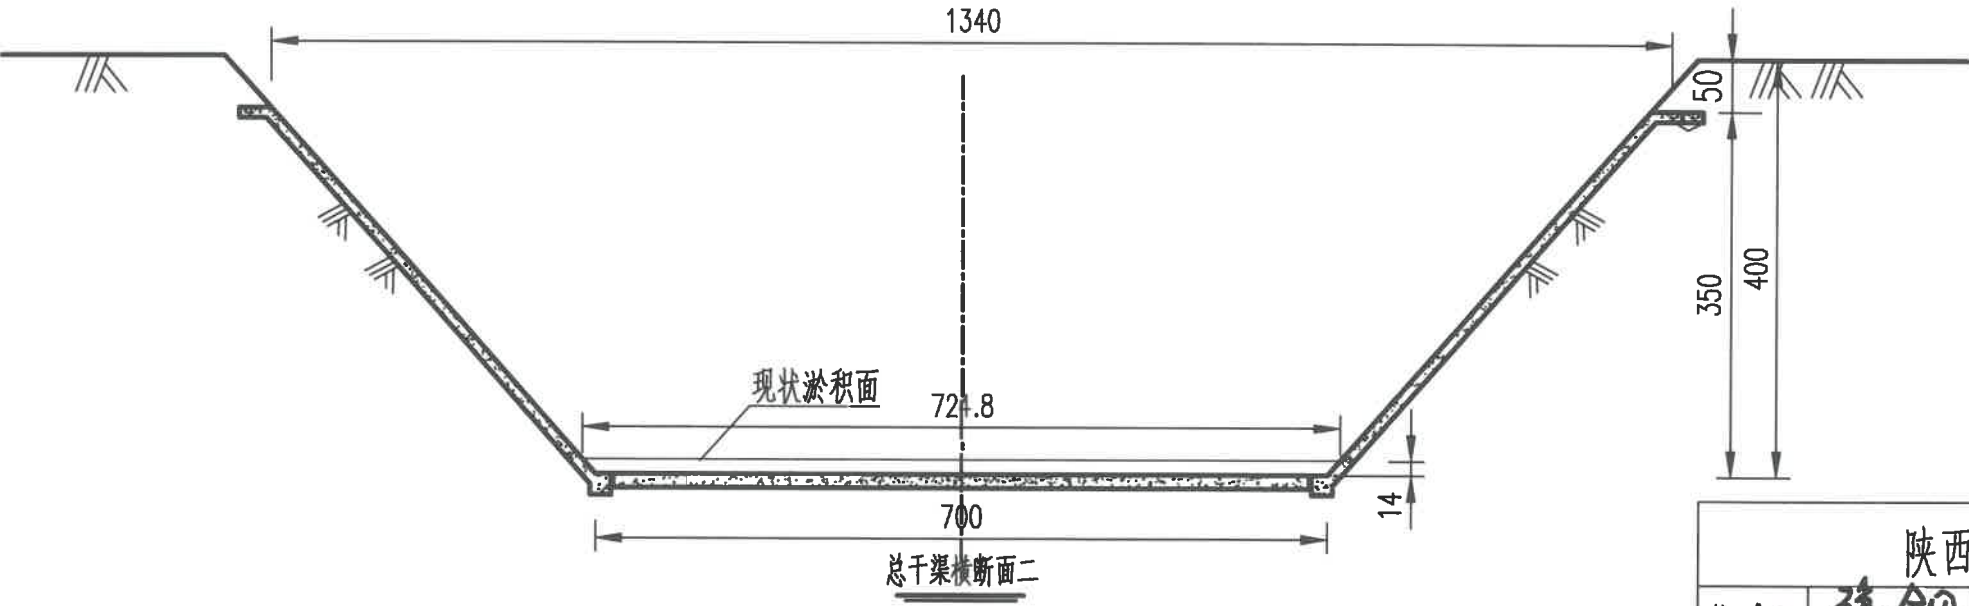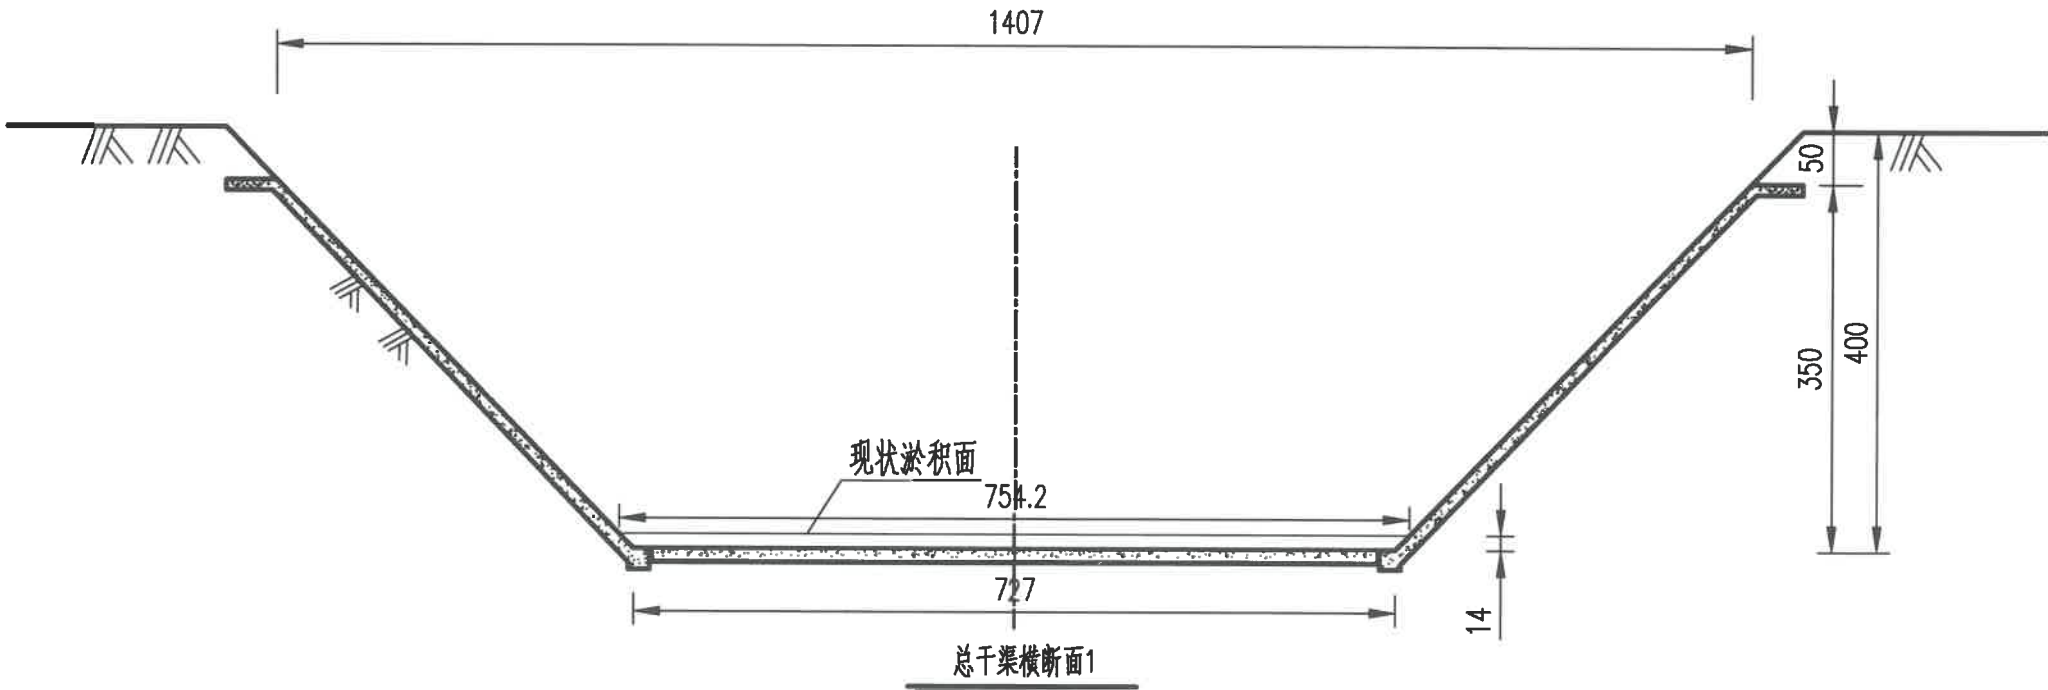


说明：图中单位均以CM计。

陕西省泾惠水利水电设计院					
批准	设计	陕西省泾惠渠灌区2026年度	招标	设计	
核定	部分	水利工程维修养护项目	渠道	部分	
审查					
校核					
设计					
制图	比例	1:100	日期	2026.05	
设计证号	A161004878	图号	泾-维修养护-01		1/6


陕西省泾惠渠灌区2026年度省级水利工程维修养护项目渠道淤积断面图

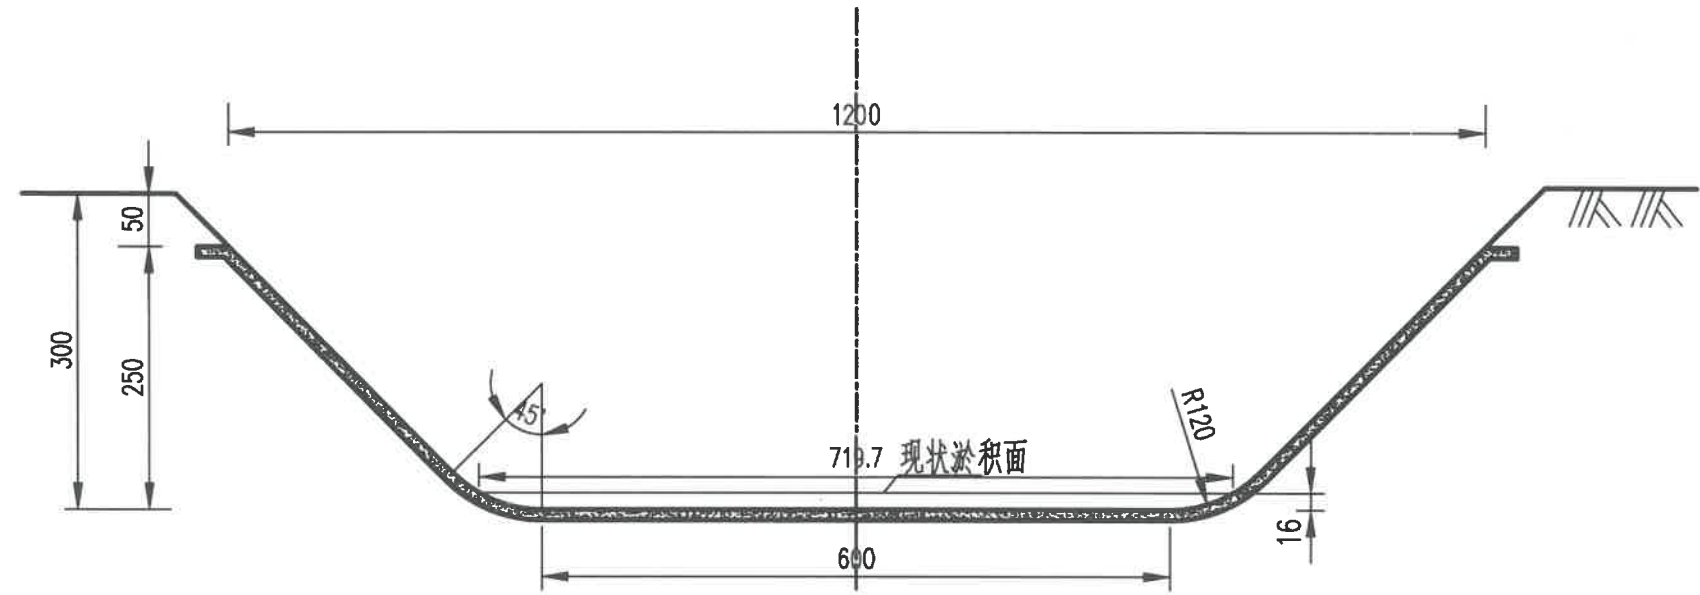

南干渠横断面图1

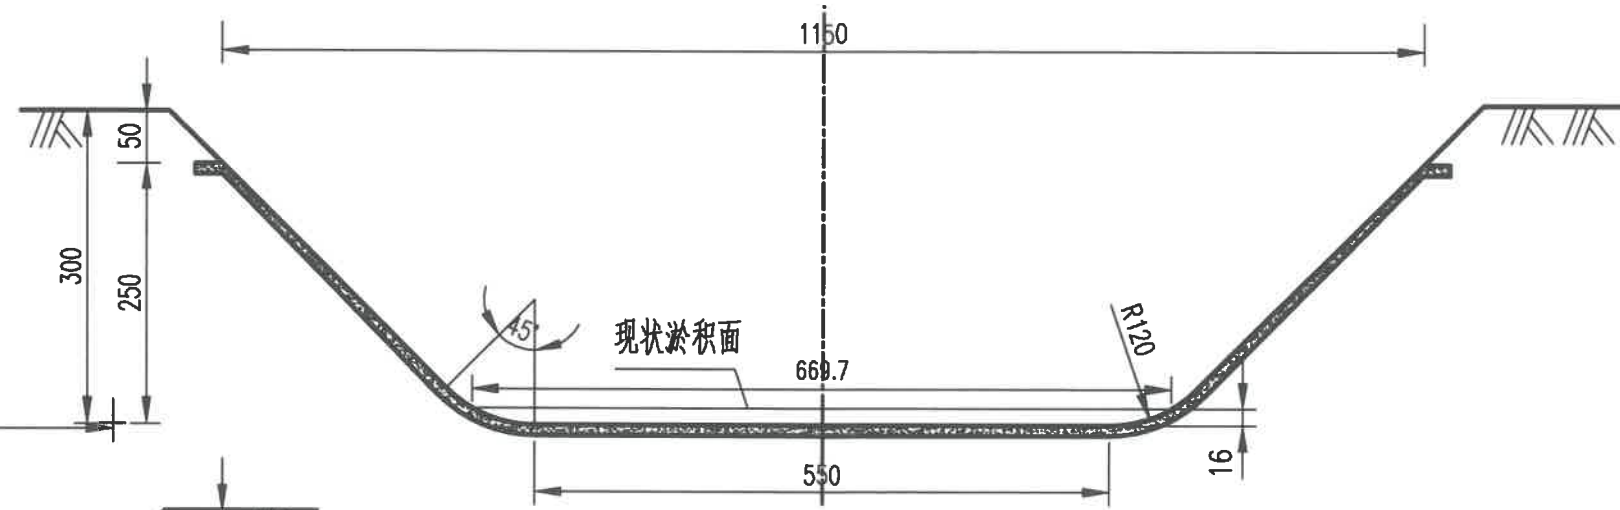

南干渠横断面图3

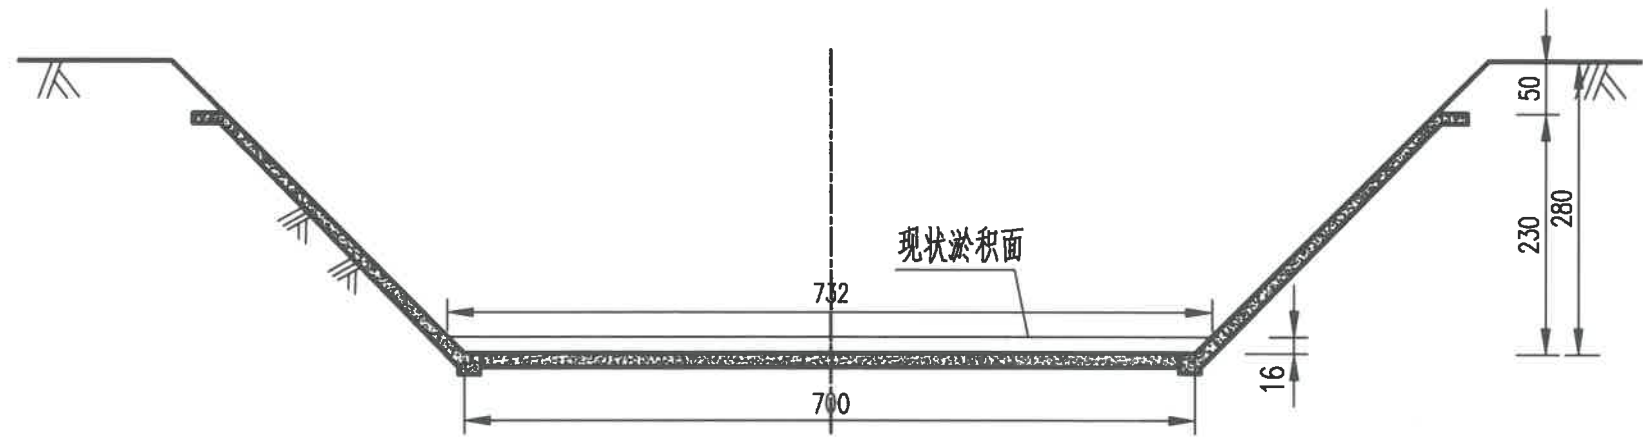


南干渠横断面图2

说明：图中单位均以CM计。

陕西省泾惠水利水电设计院					
批准	董红春	陕西省泾惠渠灌区2026年度	招标	设计	
核定	董红春	水利工程维修养护项目	渠道	部分	
审查	董红春	图专用章			
校核	董红春	渠道清淤断面图			
设计	董红春	水利乙级证书编号 A161004878			
制图		比例	1:100	日期	2026.05
设计证号	A161004878	图号	泾-维修养护-01 (2/6)		


陕西省泾惠渠灌区2026年度省级水利工程维修养护项目渠道淤积断面图

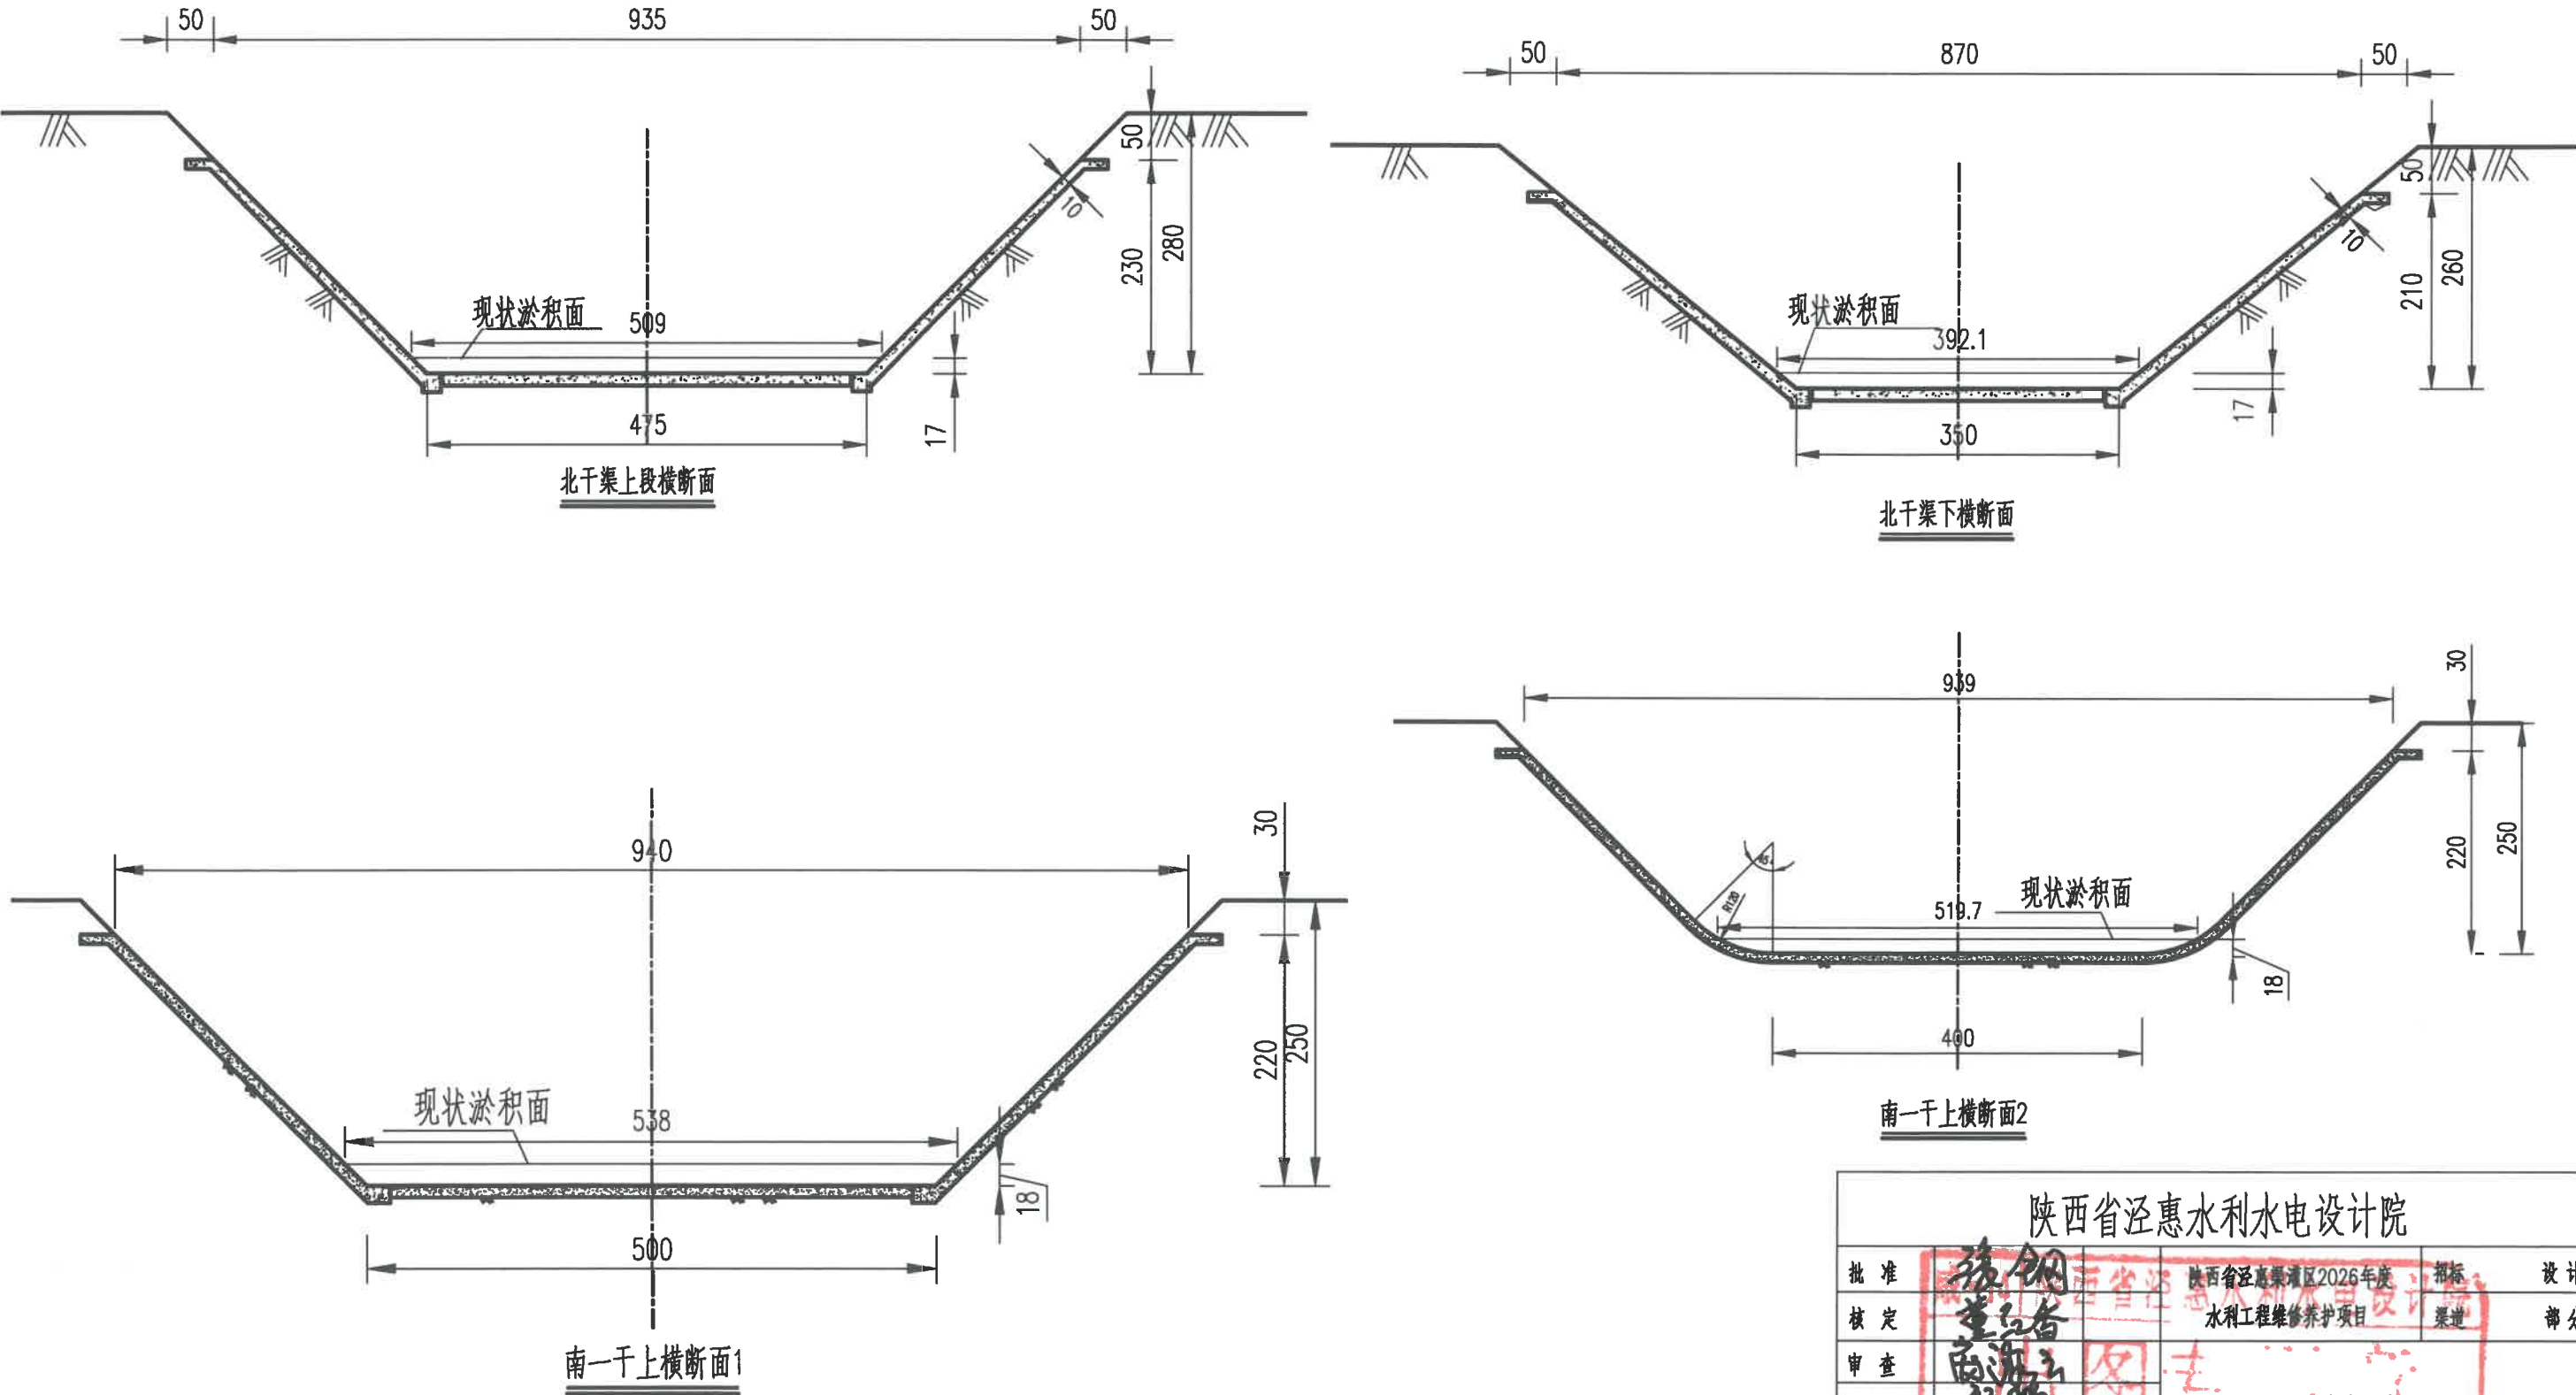


说明：图中单位均以CM计。

陕西省泾惠水利水电设计院					
批准	张钢	陕西省泾惠渠灌区2026年度	招标	设计	
核定	董云备	水利工程维修养护项目	渠道	部分	
审查	高海云	渠道清淤断面图			
校核	郭鹏				
设计	马成	资质等级水利乙级	证书编号	A161004878	
制图		比例	1:100	日期	2026.05
设计证号	A161004878	图号	泾-维修养护-01		3/6


陕西省泾惠渠灌区2026年度省级水利工程维修养护项目渠道淤积断面图

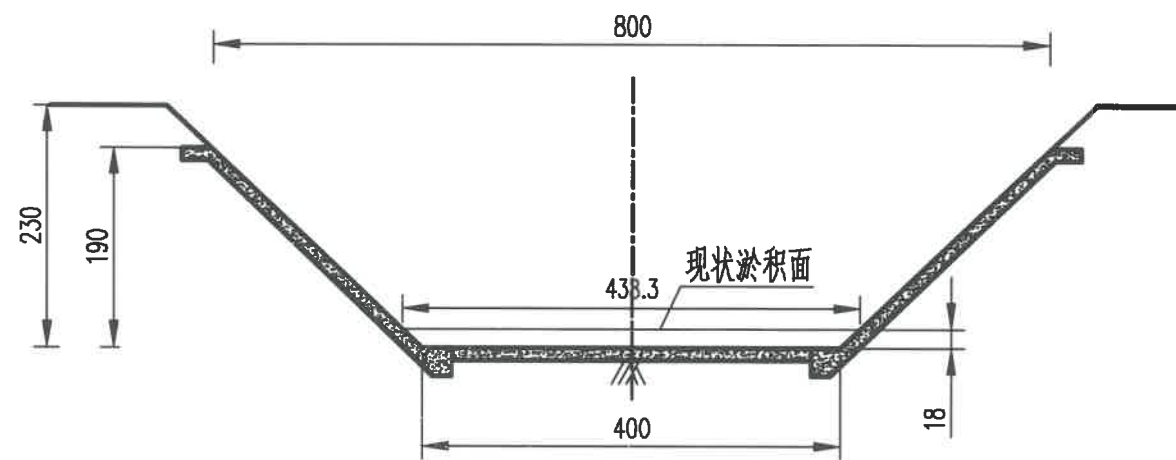


南二干渠横断面1

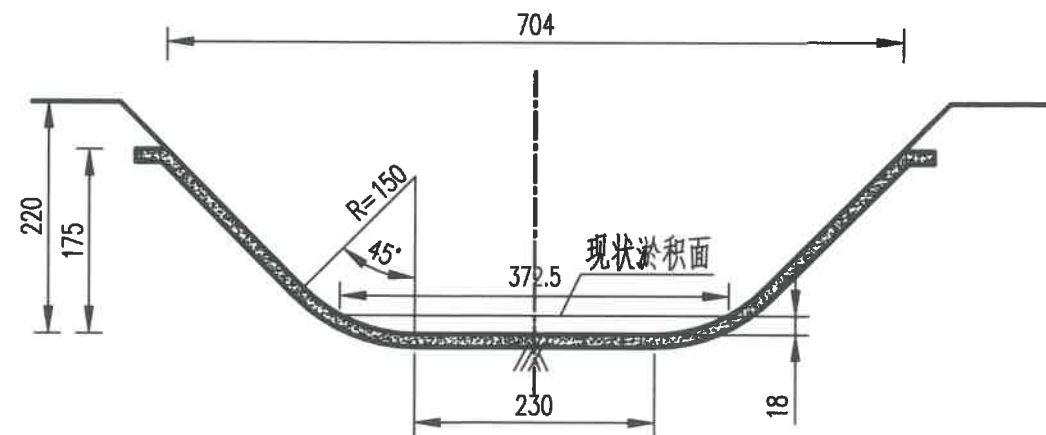

南二干渠横断面2

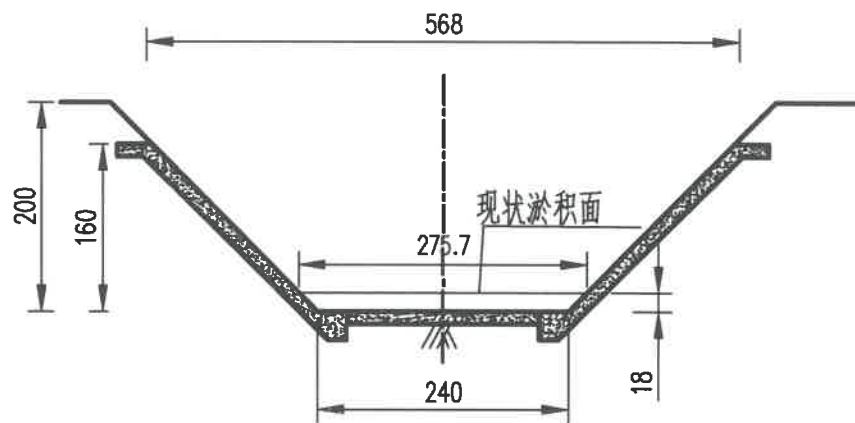

南二干渠横断面3

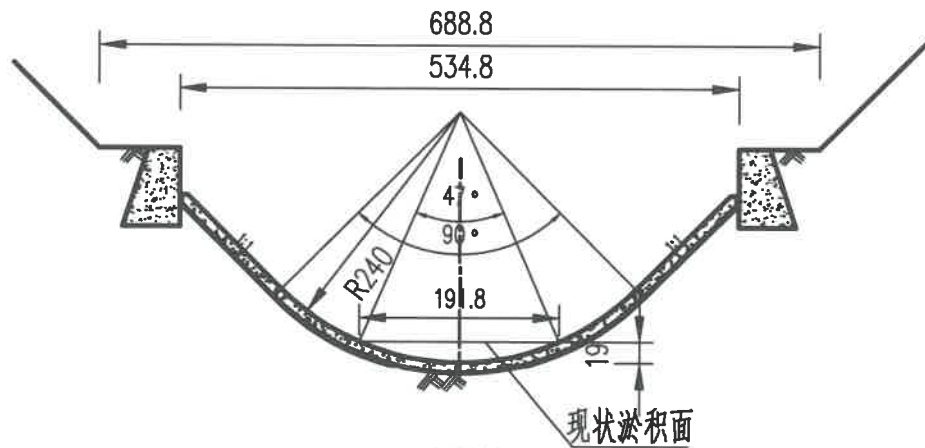


一支渠横断面

说明：图中单位均以CM计。

陕西省泾惠水利水电设计院					
批准	张钢	陕西省泾惠渠灌区2026年度	招标	设计	
核定	董红	水利工程维修养护项目	渠道	部分	
审查	商海	图专用章			
校核	郭鹏				
设计	马成	渠道淤积断面图			
制图	马成	比例	1:100	日期	2026.05
设计号	A161004878	图号	泾-维修养护-01	4/6	


陕西省泾惠渠灌区2026年度省级水利工程维修养护项目渠道淤积断面图

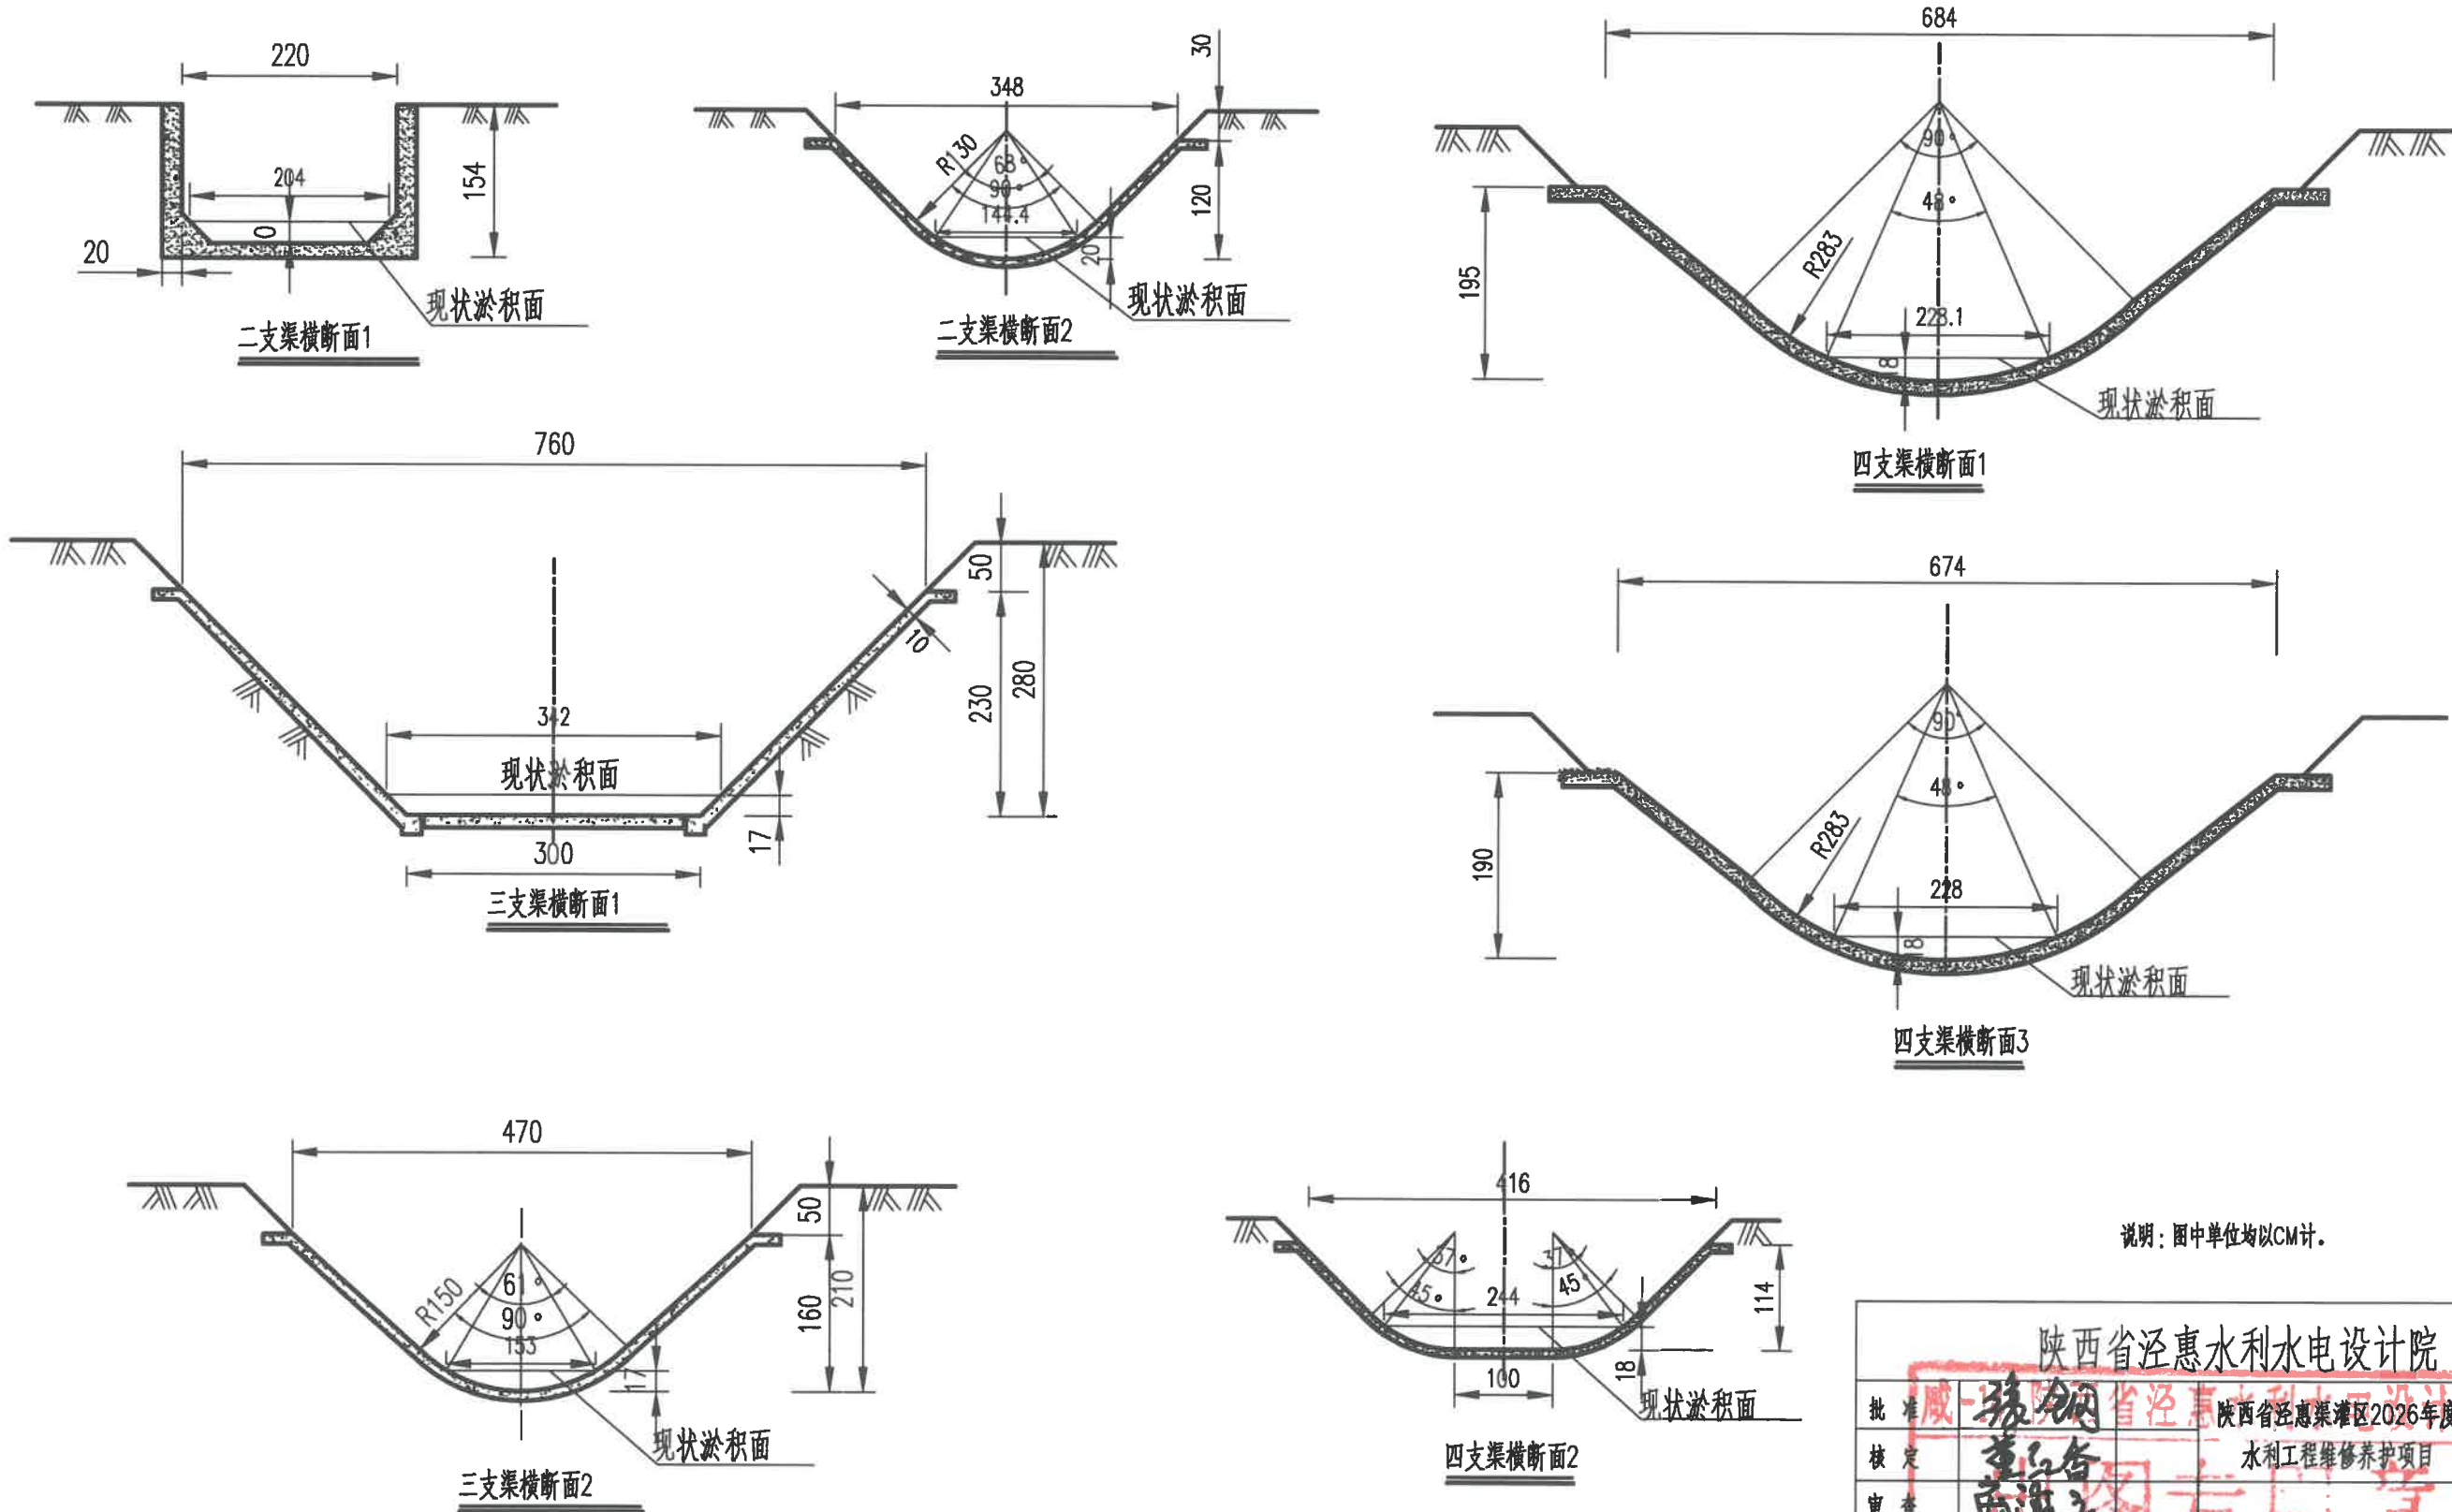

说明：图中单位均以CM计。

陕西省泾惠水利水电设计院						
批准	张钢	陕西省泾惠灌渠区2026年度	招标	设计		
核定	董云备	水利工程维修养护项目	渠道	部分		
审查	南海云	渠道淤积断面图				
校核	郭鹏					
设计	马成	资质证书等级水利乙级	证书编号	A161004878		
制图		比例	1:100	日期	2026.05	
设计证号	A161004878		图号	泾-维修养护-01		

陕西省泾惠渠灌区2026年度省级水利工程维修养护项目渠道淤积断面图

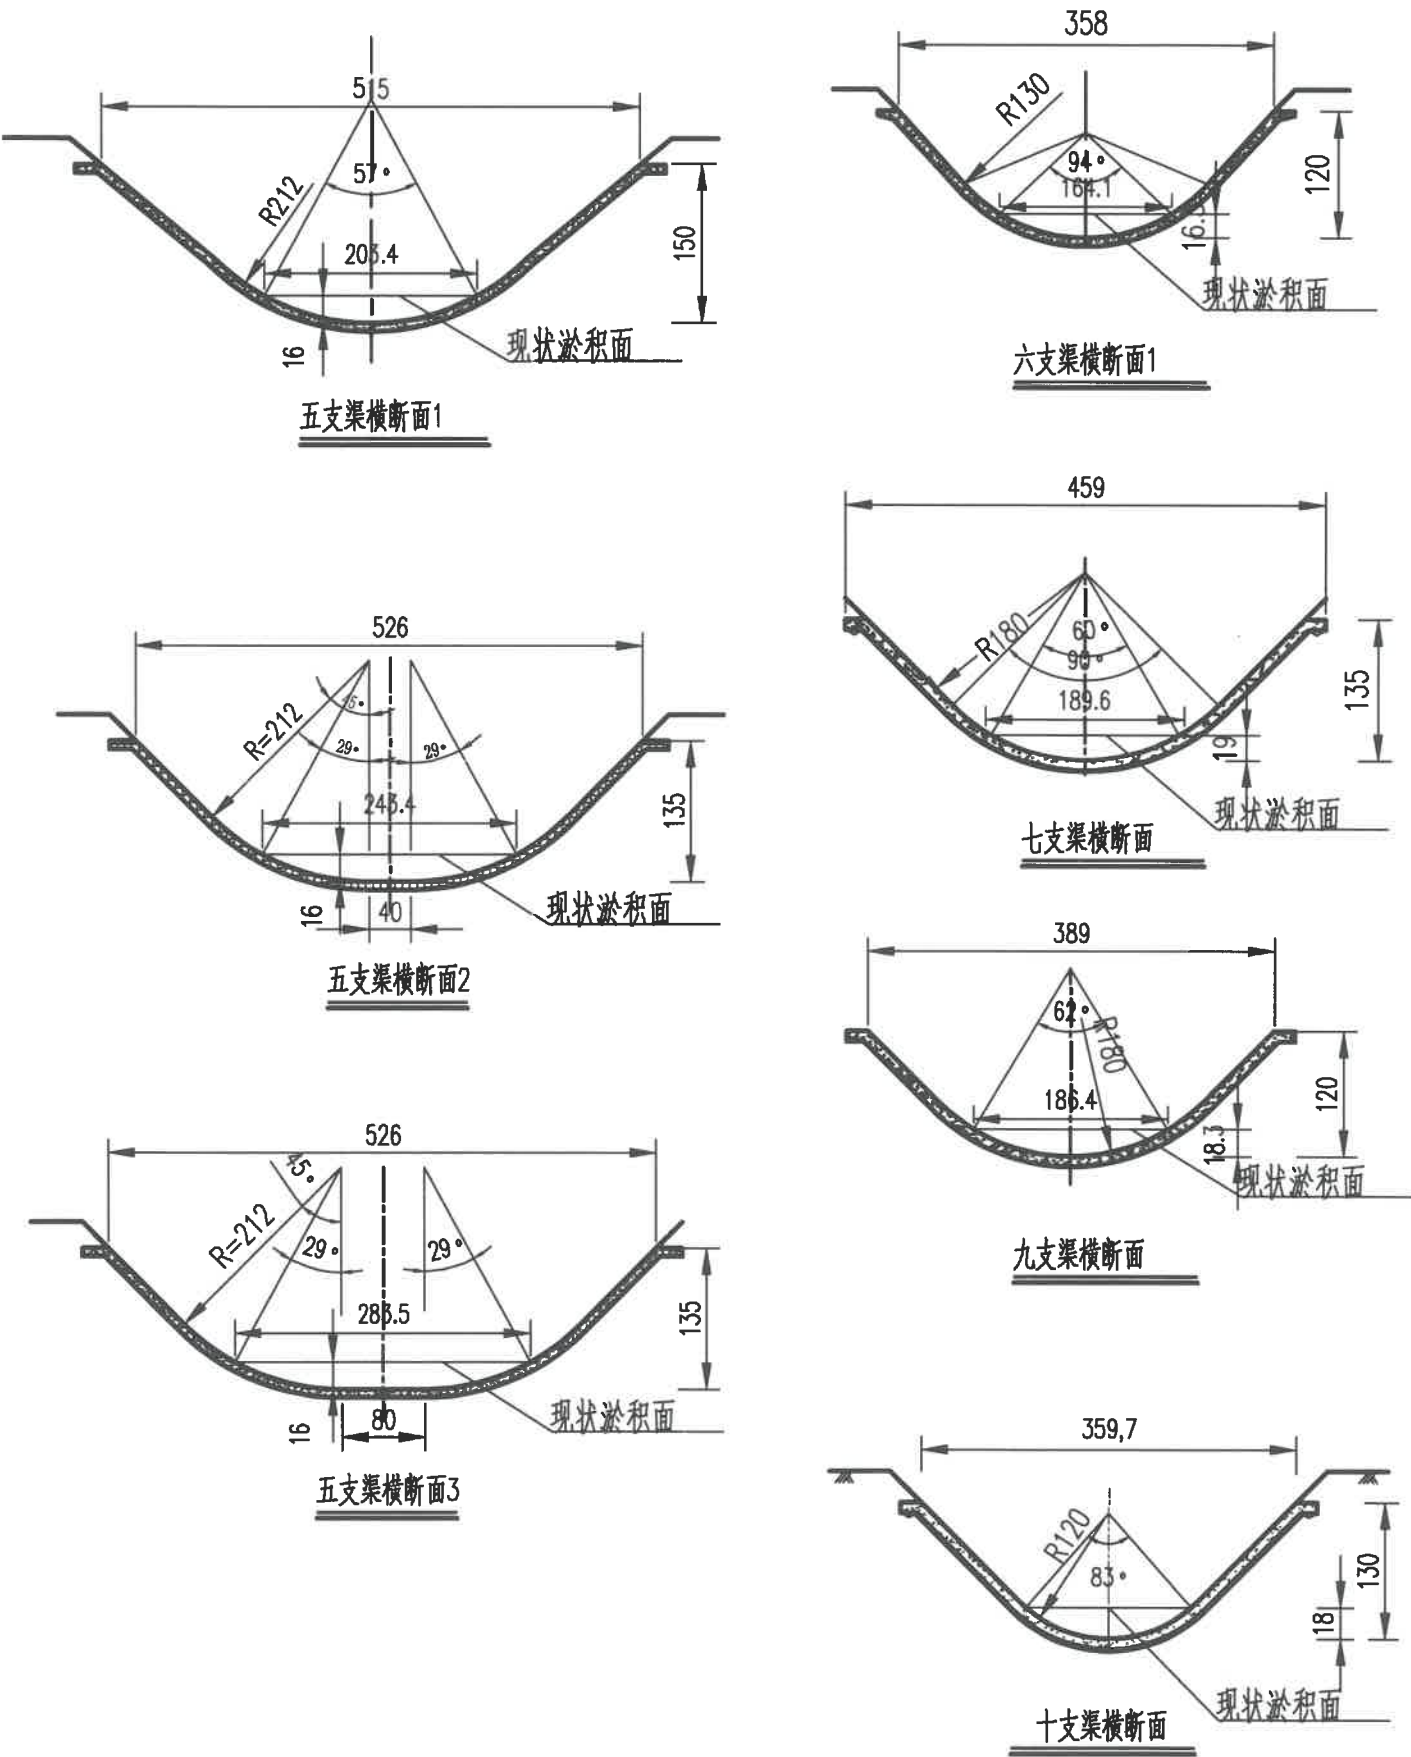

渠道淤积明细表

类别	序号	渠道名称	维修养护等级	设计流量 (m³/s)	2026年度养护长度(km)	平均淤积高度 (cm)	平均淤积面积(m²)	总淤积量(m³)
干渠	1	总干渠	三	46	19.636	14.00	1.02	19932
	2	南干渠	三	23.5	19.928	16.00	1.09	21632
	3	北干渠	五	12~15	12.618	17.00	0.70	8846
	4	南一干渠	五	12.5	6.278	18.00	0.88	5552
	5	南二干渠	六	8	4.31	18.00	0.60	2582
	小计				62.77			58544
支渠	1	一支渠	五	12	42.356	19.00	0.30	12519
	2	二支渠	八	1.5	18.757	20.00	0.30	5668
	3	三支渠	七	3	12.275	17.00	0.16	1971
	4	四支渠	六	6	11.73	18.00	0.25	2956
	5	五支渠	七	3	19.904	16.00	0.21	4137
	6	六支渠	八	1.5	15.037	16.50	0.14	2128
	7	七支渠	八	2	28.635	19.00	0.21	6013
	8	九支渠	七	3	20.922	18.30	0.19	3975
	9	十支渠	八	2.5	14.500	18.00	0.15	2175
	小计				184.116			41542
合计：已减去建筑物清淤				246.886			100086	


说明: 图中单位均以CM计。

陕西省泾惠水利水电设计院


批准	核定	审查	校核	设计	制图	设计证号
张钢		董海云	郭鹏	马成	马成	A161004878
陕西省泾惠渠灌区2026年度省级水利工程维修养护项目渠道淤积断面图						2026.05
图号						泾-维修养护-01

6/6


陕西省泾惠渠灌区2026年度省级水利工程维修养护项目渠道建筑物淤积断面图

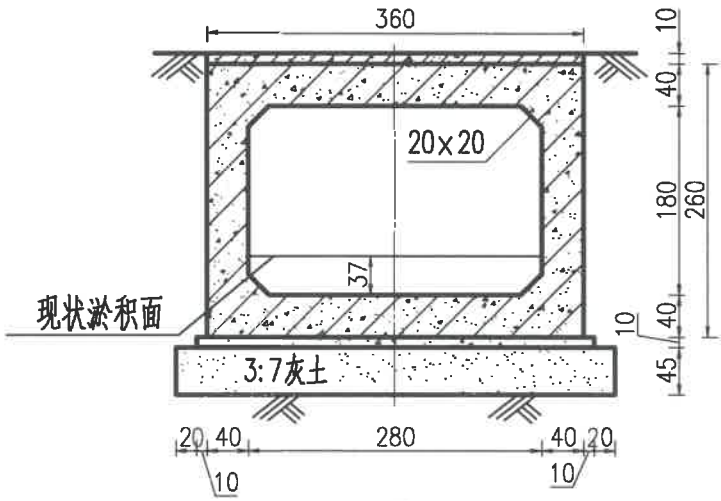

五支渠倒虹
(倒虹典型断面)
1:100

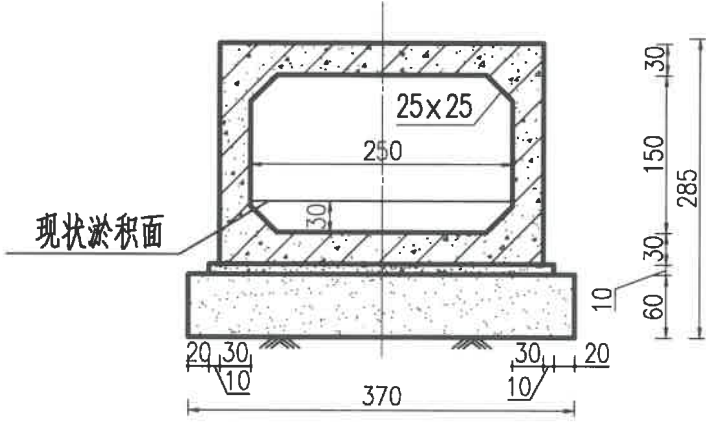

十支渠箱涵
(箱涵典型断面)
1:100

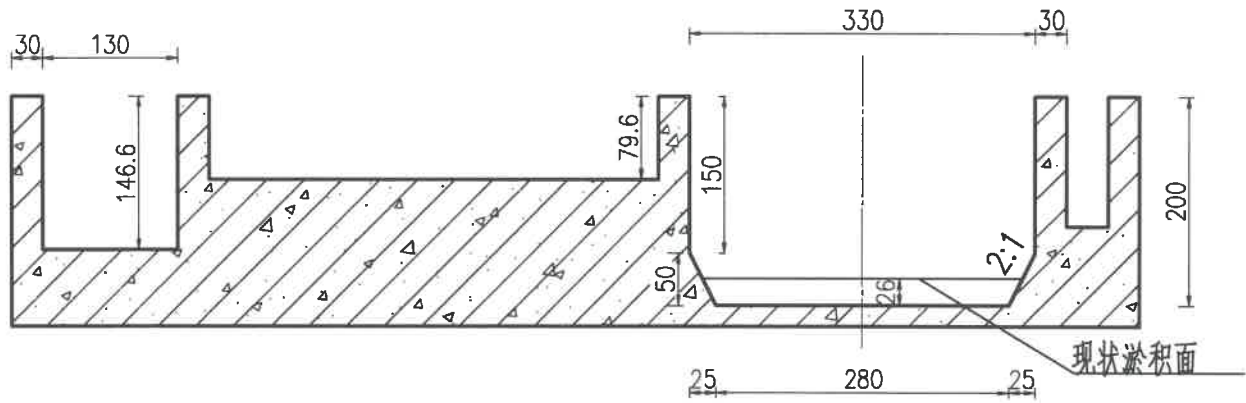

九支渠渡槽
(渡槽典型断面)
1:100

说明：图中单位均以CM计。

陕西省泾惠水利水电设计院				
批准	张钢	陕西省泾惠渠灌区2026年度	招标	设计
核定	董红备	水利工程维修养护项目	渠道	部分
审查	陈海云	渠道建筑物淤积断面图		
校核	郭鹏			
设计	马成	比例	1:100	日期
制图				2026.05
设计证号	A161004878	图号	泾-维修养护-02	