
主母线　TMY-3X(63X6.3)


一次系统图

一次额定电压　10KV
二次额定电压　AC220V

代号	AH1-15
一次方案号	KYN28-12-03
真空断路器/接触器	VY4G-12/630-31.5
电流互感器	LZZBJ9-10A 75/5A
熔断器	XRNM-10/160A
电压互感器	
避雷器/过电压	HY2.5WD-8/18.7
接地开关	JN15-12/31.5-150-Z
微机综合保护装置	Ufit
综合智能操显装置	WZK-97
零序电流互感器	LXK-100
负荷名称	胶带机(变频)
负荷	500kW
外形尺寸	800X1500X2300
电缆编号	G15
电缆型号	BPYJV-10kV 3X35
电缆长度	

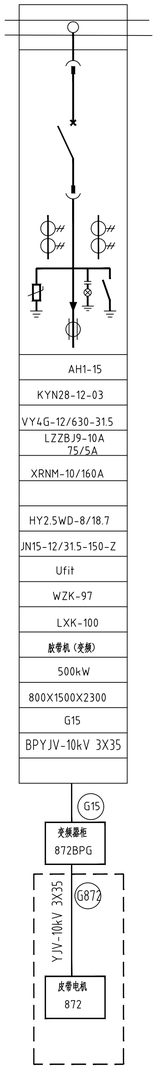

10kV系统图

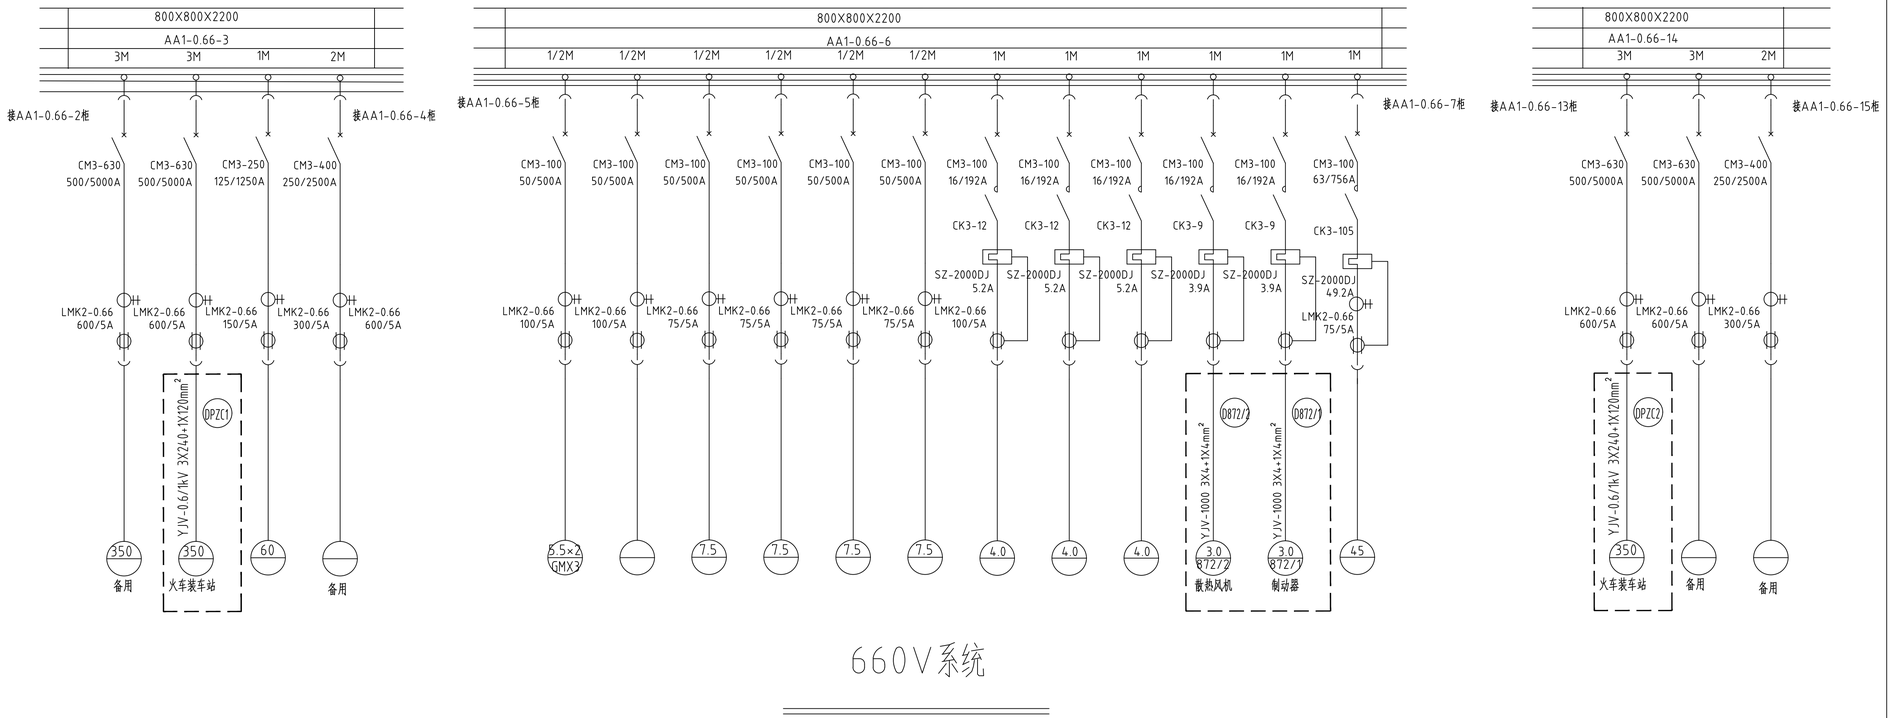

660V系统

注1：系统中虚线框部分为本单体工程配电回路。

注2：系统中所有出线电缆长度见动照网，并且以现场实测为准。

用印区域

标记	数量	修改者	批准者	日期
设计			专业技术负责人	
制图			项目经理	
校核			技术负责人	
审核			总经理	

2025年03月　编制

神木能源集团锦界铁路集运有限公司西站物流园区集运站

一号转载点至火车快速装车站带式输送机栈桥配电

S2196-2516/2622.3-02

共1页	重量(kg)	比例
第1页		1:100

供电系统图

天地科技股份有限公司